

<u>Maîtrise d'Ouvrage</u>	<u>Assistant à la Maîtrise d'Ouvrage</u>
Commune de Montferrand-le-Château 45 rue de Besançon 25320 Montferrand-le-Château Tél : 03 81 56 52 09	Monsieur Philippe Héry Communauté d'Agglomération du Grand Besançon Centre technique municipal, 94 avenue Clémenceau 25000 Besançon Tél : 03 81 41 55 48

NATURE DE L'OPERATION


Projet du Centre-Bourg de Montferrand-le-Château



Tranche ferme : Groupe scolaire



<u>Architecte mandataire</u> AAS Architectures Adelfo Scaranello 17 rue Lucien Febvre, 25000 Besançon - Tél : 03 81 88 67 10 207 rue Saint-Maur, 75010 Paris - Tél : 01 42 01 13 55 Mail : agence@aascaranello.fr		<u>Architecte associé / OPC</u> BQ+A SARL Bernard Quirot architecte et associés 16 rue des Châteaux, 70140 Pesmes Tél : 03 84 31 27 99 Mail : quirot.associes@orange.fr
<u>BET Fluides</u> Nicolas Ingénieries 181 chemin du Rafour, BP 68, 69572 Dardilly cedex Tél : 04 78 66 65 90 Mail : agence@be-nicolas.com	<u>BET Structure</u> Batiserf 11 boulevard Langevin, 38600 Fontaine Tél : 04 76 24 83 80 Mail : agence@batiserf.com	<u>BET Ingénierie restauration</u> CLIC SA 9 rue du Dr Normand, BP 345 39104 Dole Cedex Mail : contact@beclic.fr
<u>BET Acoustique</u> Echologos 24 boulevard de la Chantoune, 38700 La Tronche Tél : 04 76 89 36 63 Mail : grenoble@echologos.com	<u>BET VRD / Aménagement urbain</u> Berest 8A rue Jacquard, 25000 Besançon Tél : 03 81 82 10 97 Mail : berest.25@berest.fr	<u>BET Economie</u> Images et Calculs 11 rue Alfred de Vigny, 25000 Besançon Tél : 03 81 80 85 50 Mail : contact@ic-ingenierie.com

Plans des locaux à risque

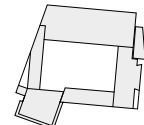
<u>Précision(s)</u>					<u>Echelle(s)</u>	
					/	
<u>Emetteur</u>	<u>Phase</u>	<u>Type de document</u>	<u>Lot</u>	<u>Numéro</u>	<u>Indice</u>	<u>Date</u>
AAS	DCE	PLANS	ARCHI	AAS-E-LOC.CF	/	DEC. 2017

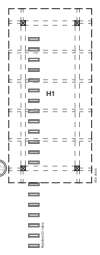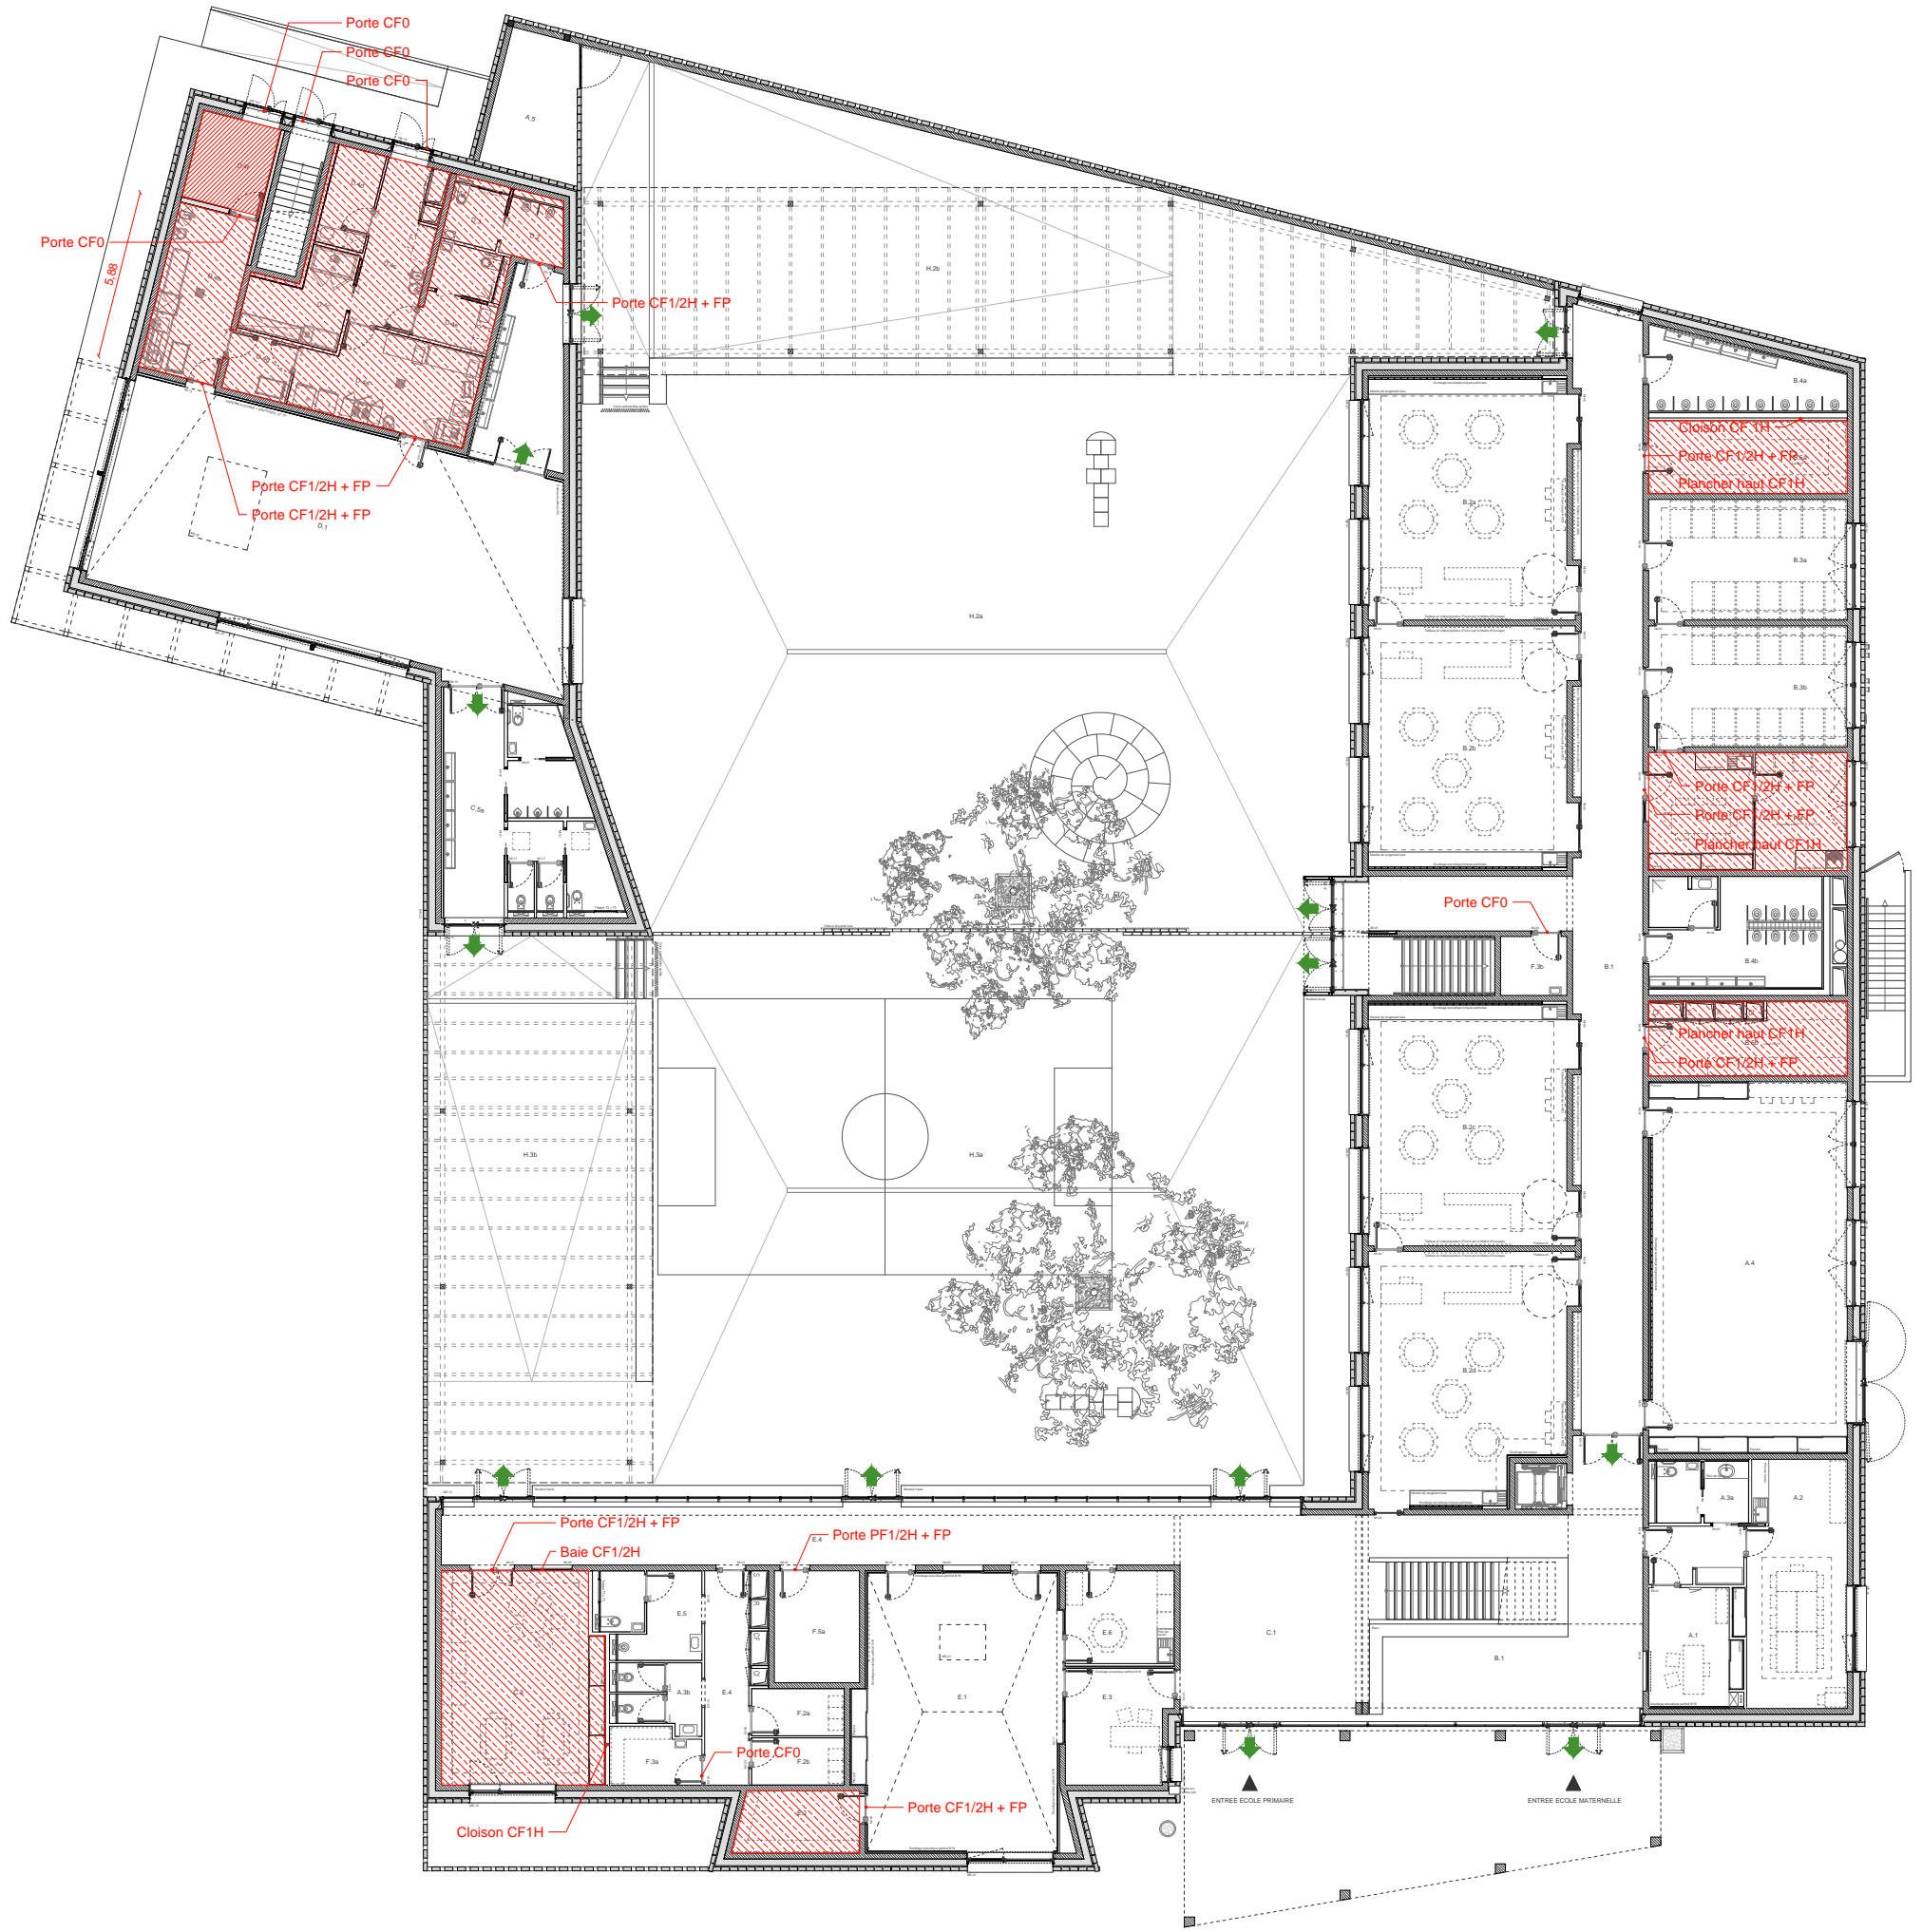

Plan du rez-de-chaussée - Echelle : 1/250

Légende	
	Locaux à risques importants Locaux isolés des autres locaux par plancher et parois CF 2H et portes CF 1H avec ferme-porte
	Locaux à risques moyens Locaux isolés des autres locaux par plancher et parois CF 1H et portes CF 1/2H avec ferme-porte


Maîtrise d'Ouvrage Commune de Montferrand-le-Château 45 rue de Besançon 25320 Montferrand-le-Château Tél : 03 81 56 52 09	Assistant à la Maîtrise d'Ouvrage Monsieur Philippe Héry / CAGB Centre technique municipal 94 avenue Clémenceau, 25000 Besançon Tél : 03 81 41 55 48	Architecte mandataire AAS Architectures Adelfo Scaranello 17 rue Lucien Febvre 25000 Besançon Tél : 03 81 88 67 10	Architecte associé / OPC BQ-A Bernard Quirot archi. et assoc. 16 rue des Châteaux, 70140 Pesmes Tél : 03 84 31 27 99	CARNET DE SÉCURITÉ INCENDIE	Centre-Bourg de Montferrand-le-Château - Tranche ferme : Groupe scolaire Rez-de-chaussée	Echelle(s) : 1/250 Date : Décembre 2017	Indice : / Phase : DCE
--	---	---	---	------------------------------------	--	--	---------------------------

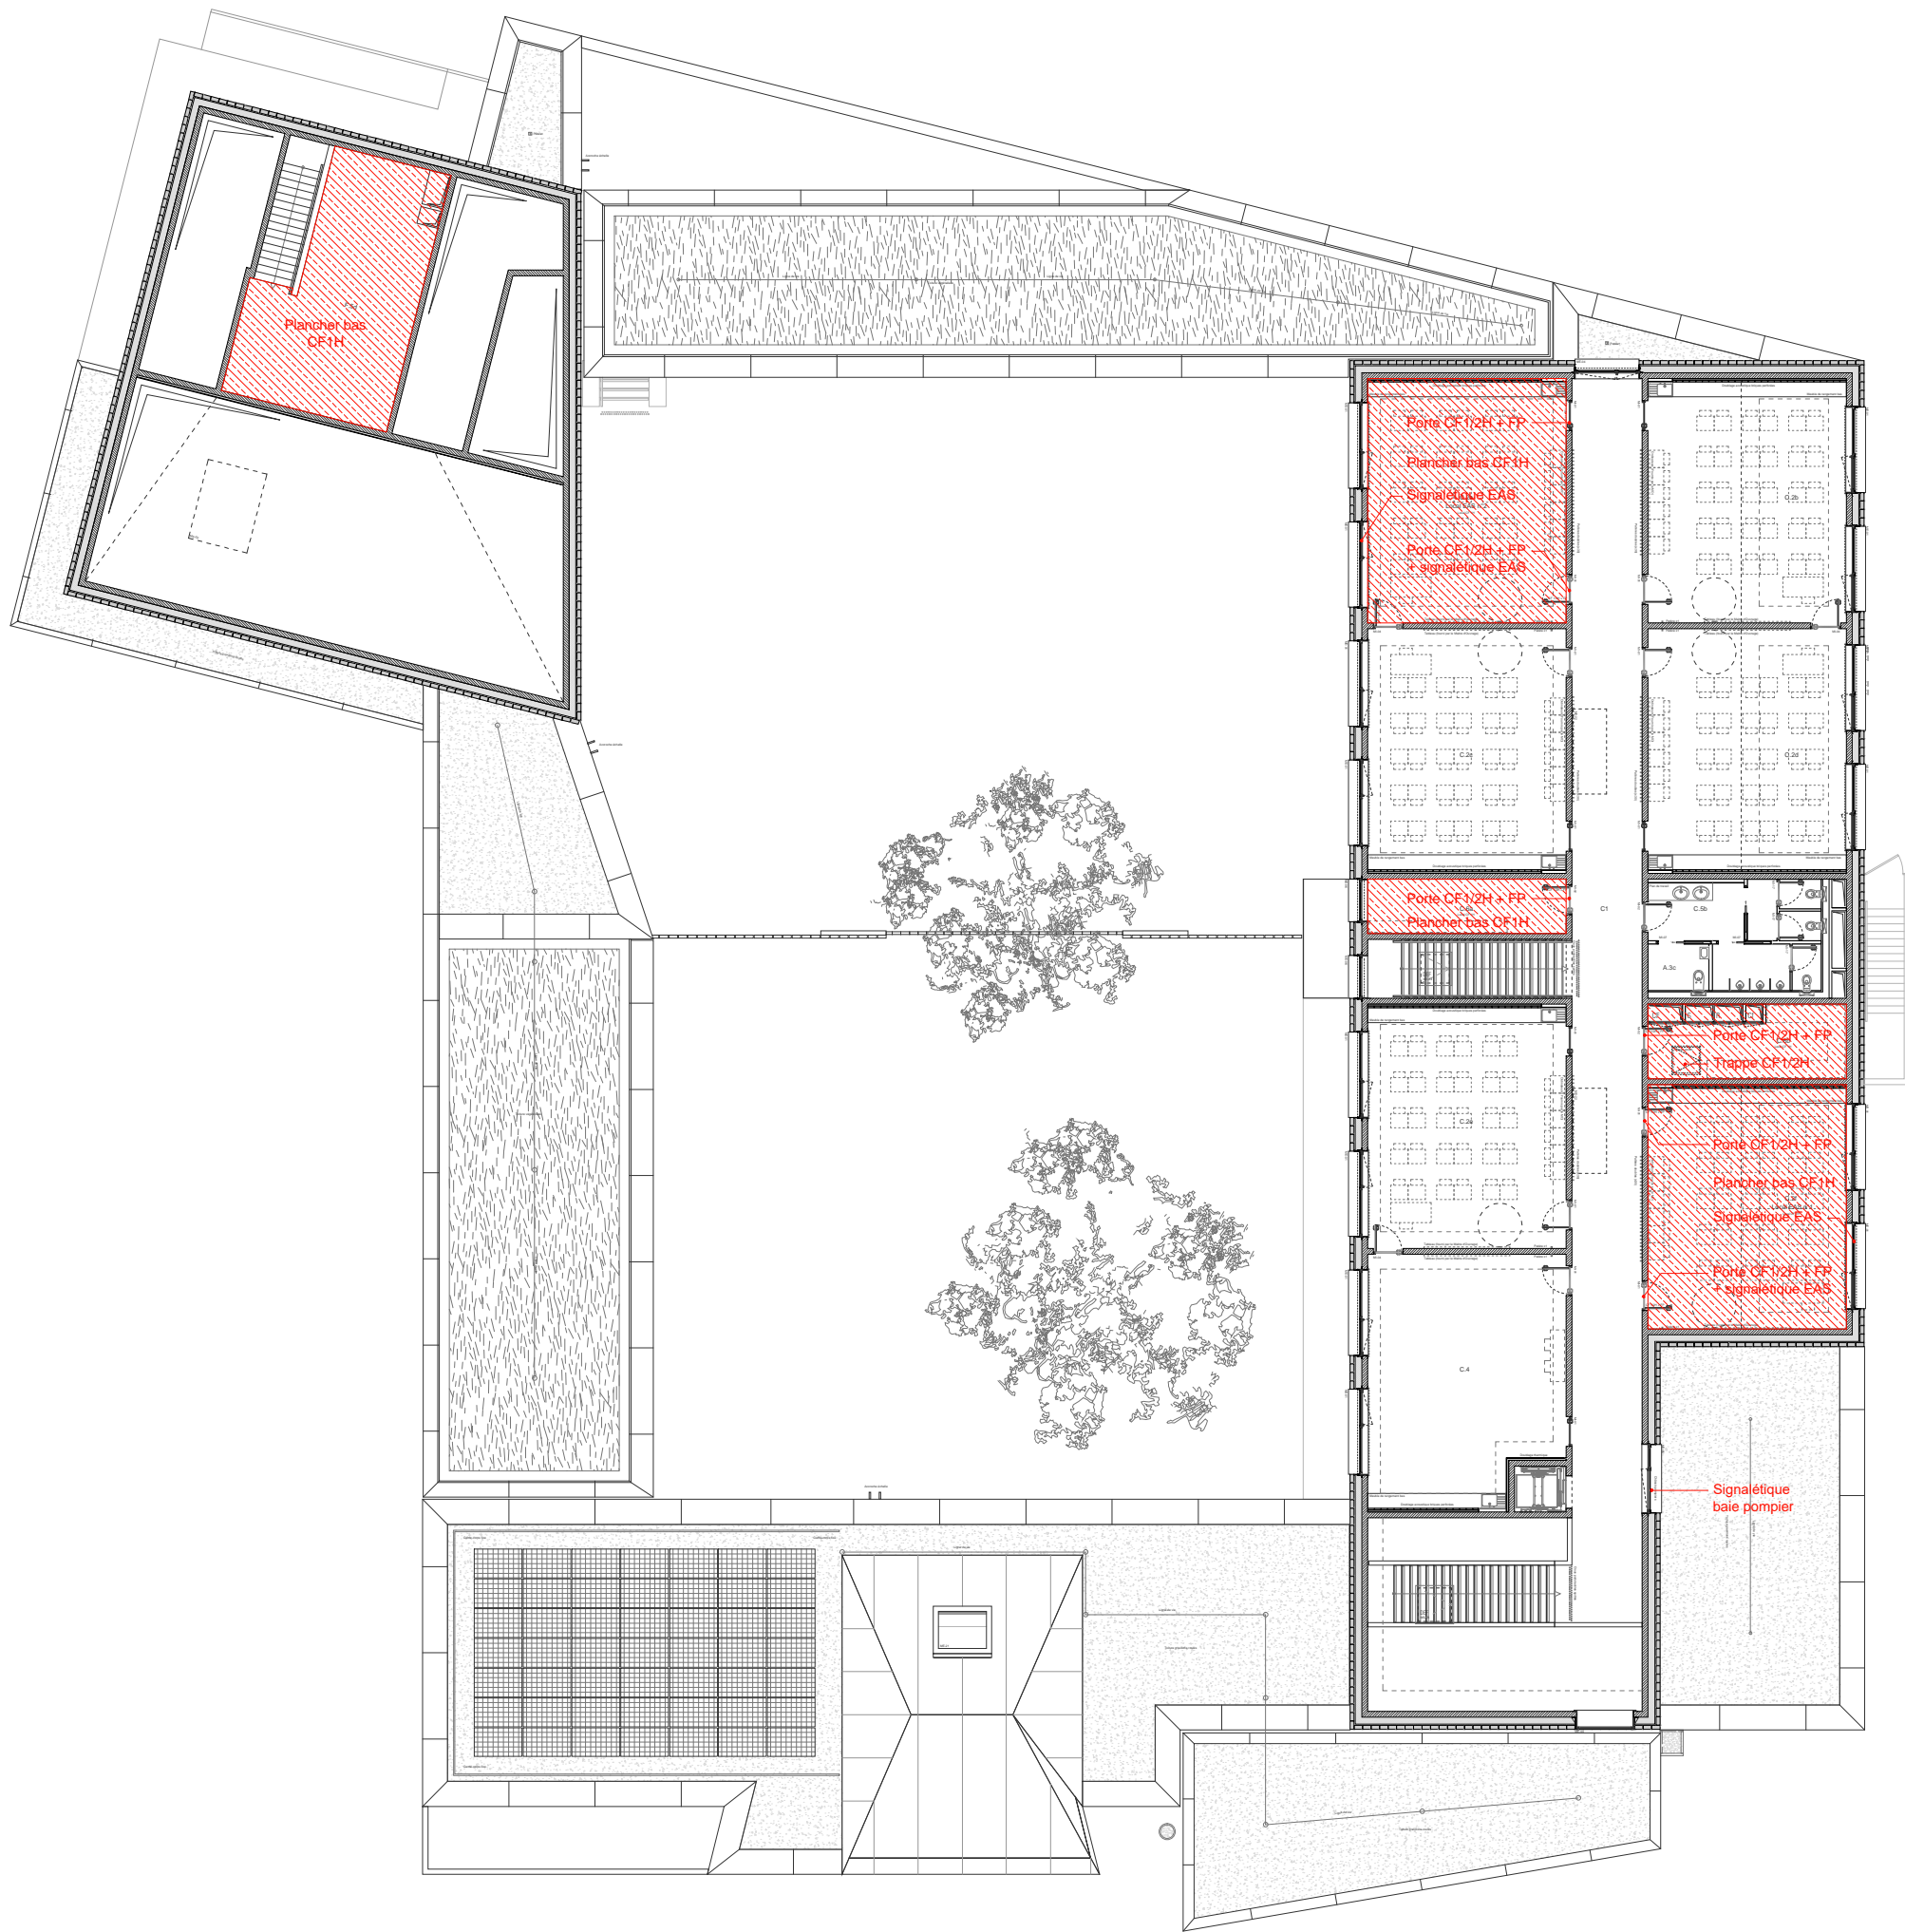


Plan du premier étage - Echelle : 1/250

Légende	
	Locaux à risques importants Locaux isolés des autres locaux par plancher et parois CF 2H et portes CF 1H avec ferme-porte
	Locaux à risques moyens Locaux isolés des autres locaux par plancher et parois CF 1H et portes CF 1/2H avec ferme-porte

Maîtrise d'Ouvrage Commune de Montferrand-le-Château 45 rue de Besançon 25320 Montferrand-le-Château Tél : 03 81 56 52 09	Assistant à la Maîtrise d'Ouvrage Monsieur Philippe Héry / CAGB Centre technique municipal 94 avenue Clémenceau, 25000 Besançon Tél : 03 81 41 55 48	Architecte mandataire AAS Architectures Adelfo Scaranello 17 rue Lucien Febvre 25000 Besançon Tél : 03 81 88 67 10	Architecte associé / OPC BQ-A Bernard Quirot archi. et assoc. 16 rue des Châteaux, 70140 Pesmes Tél : 03 84 31 27 99	CARNET DE SÉCURITÉ INCENDIE	Centre-Bourg de Montferrand-le-Château - Tranche ferme : Groupe scolaire Premier étage	Echelle(s) : 1/250 Date : Décembre 2017	Indice : / Phase : DCE
--	---	---	---	------------------------------------	--	--	---------------------------

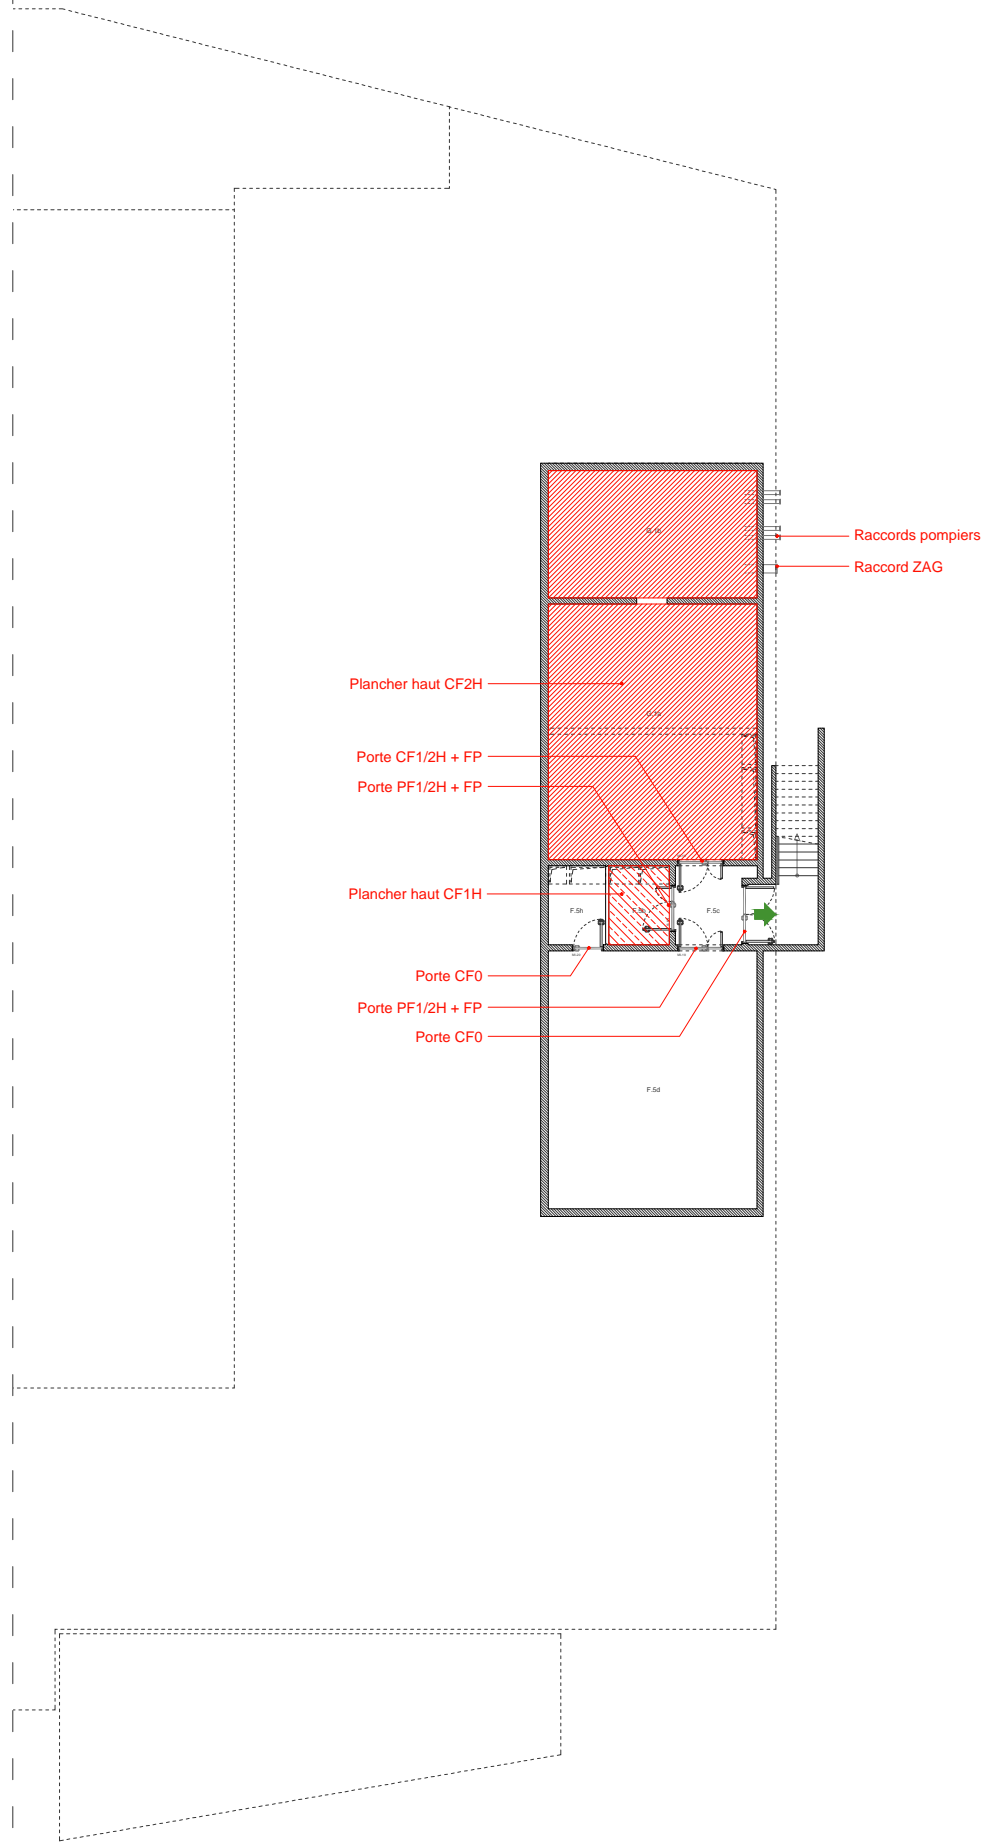

Plan du sous-sol - Echelle : 1/250

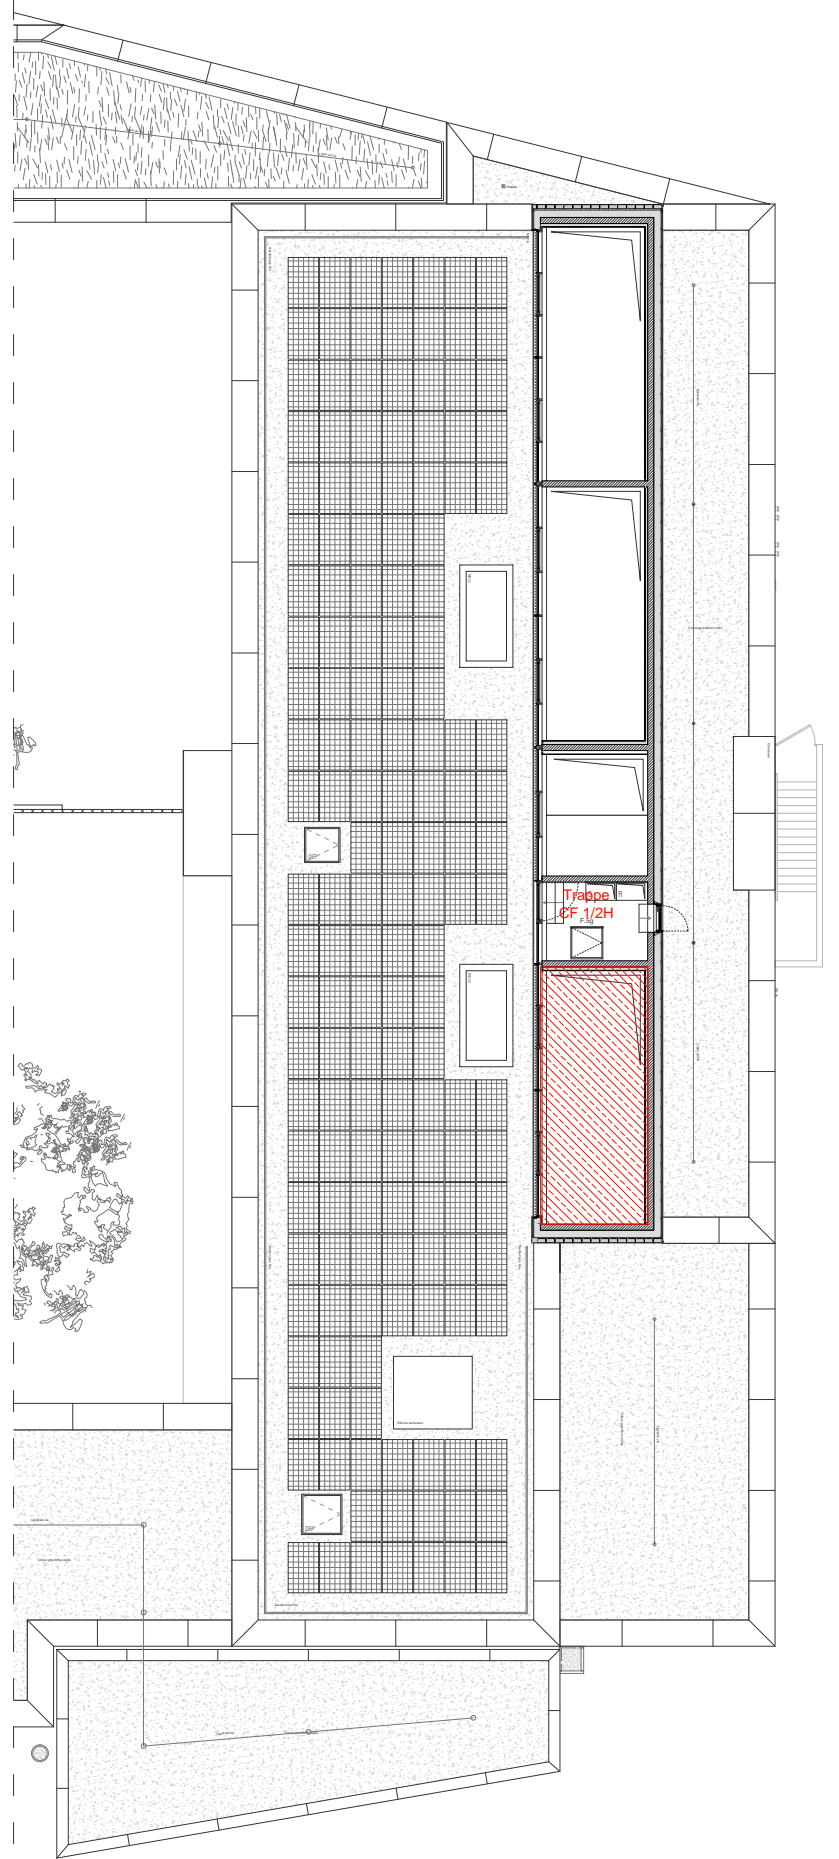

Plan du haut-jour - Echelle : 1/250

Légende	
	Locaux à risques importants Locaux isolés des autres locaux par plancher et parois CF 2H et portes CF 1H avec ferme-porte
	Locaux à risques moyens Locaux isolés des autres locaux par plancher et parois CF 1H et portes CF 1/2H avec ferme-porte

Maîtrise d'Ouvrage Commune de Montferrand-le-Château 45 rue de Besançon 25320 Montferrand-le-Château Tél : 03 81 56 52 09	Assistant à la Maîtrise d'Ouvrage Monsieur Philippe Héry / CAGB Centre technique municipal 94 avenue Clémenceau, 25000 Besançon Tél : 03 81 41 55 48	Architecte mandataire AAS Architectures Adelfo Scaranello 17 rue Lucien Febvre 25000 Besançon Tél : 03 81 88 67 10	Architecte associé / OPC BQ+A Bernard Quirot archi. et assoc. 16 rue des Châteaux, 70140 Pesmes Tél : 03 84 31 27 99	CARNET DE SÉCURITÉ INCENDIE	Centre-Bourg de Montferrand-le-Château - Tranche ferme : Groupe scolaire Sous-sol et haut-jour	Echelle(s) : 1/250 Date : Décembre 2017	Indice : / Phase : DCE
--	---	---	---	------------------------------------	--	--	---------------------------