

indice	date	modifications
A	xx/xx/xx	xx

Maîtrise d'Ouvrage	Assistant à la Maîtrise d'Ouvrage
Commune de Montferrand-le-Château 45 rue de Besançon 25320 Montferrand-le-Château Tél : 03 81 56 52 09	Monsieur Philippe Héry Communauté d'Agglomération du Grand Besançon La City, 4 rue Gabriel Plançon 25043 Besançon Cedex Tél : 03 81 87 89 94

NATURE DE L'OPERATION

Projet du Centre-Bourg de Montferrand-le-Château

Espace Socioculturel




<u>Architecte</u> AAS Architectures Adelfo Scaranello 17 rue Lucien Febvre, 25000 Besançon - Tél : 03 81 88 67 10 207 rue Saint-Maur, 75010 Paris - Tél : 01 42 01 13 55 Mail : agence@aascaranello.fr		<u>Architecte associé</u> BQ+A SARL Bernard Quirot et Alexandre Lenoble architectes associés 16 rue des Châteaux, 70140 Pesmes Tél : 03 84 31 27 99 Mail : quirot.associes@orange.fr
<u>BET Fluides</u> Nicolas Ingénieries 181 chemin du Rafour, BP 68, 69572 Dardilly cedex Tél : 04 78 66 65 90 Mail : agence@be-nicolas.com	<u>BET Structure</u> Batiserf 11 boulevard Langevin, 38600 Fontaine Tél : 04 76 24 83 80 Mail : agence@batiserf.com	<u>BET Ingénierie restauration</u> CLIC SA 9 rue du Dr Normand, BP 345 39104 Dole Cedex Mail : contac@beclic.fr
<u>BET Acoustique</u> Echologos 24 boulevard de la Chantoune, 38700 La Tronche Tél : 04 76 89 36 63 Mail : grenoble@echologos.com	<u>BET VRD / Aménagement urbain</u> Berest 8A rue Jacquard, 25000 Besançon Tél : 03 81 82 10 97 Mail : berest.25@berest.fr	

Réduction des plans


<u>Précision(s)</u>				<u>Echelle(s)</u>		
--				var.		
<u>Emetteur</u>	<u>Phase</u>	<u>Type de document</u>	<u>Lot</u>	<u>Numéro</u>	<u>Indice</u>	<u>Date</u>
BQ+A	DCE	-	ARCHI	10	--	19/02/2018




MAÎTRE D'OUVRAGE		MAÎTRES D'ŒUVRE		Projet de centre bourg de Montferrand-le-Château (25)	espace socio-culturel plan de masse				
Commune de Montferrand-le-Château 45, rue de Besançon 25320 Montferrand-le-Château t : 03 81 56 52 09		BQ+A - B. Quirot et A. Lenoble architectes associés 16, rue des Châteaux 70140 Pesmes t : 03 84 31 27 99			AAS - Architectures A. Scaranello 17, rue Lucien Febvre 25000 Besançon t : 03 81 88 67 10			Echelle : 1:250	Indice :
								19 février 2018	DCE

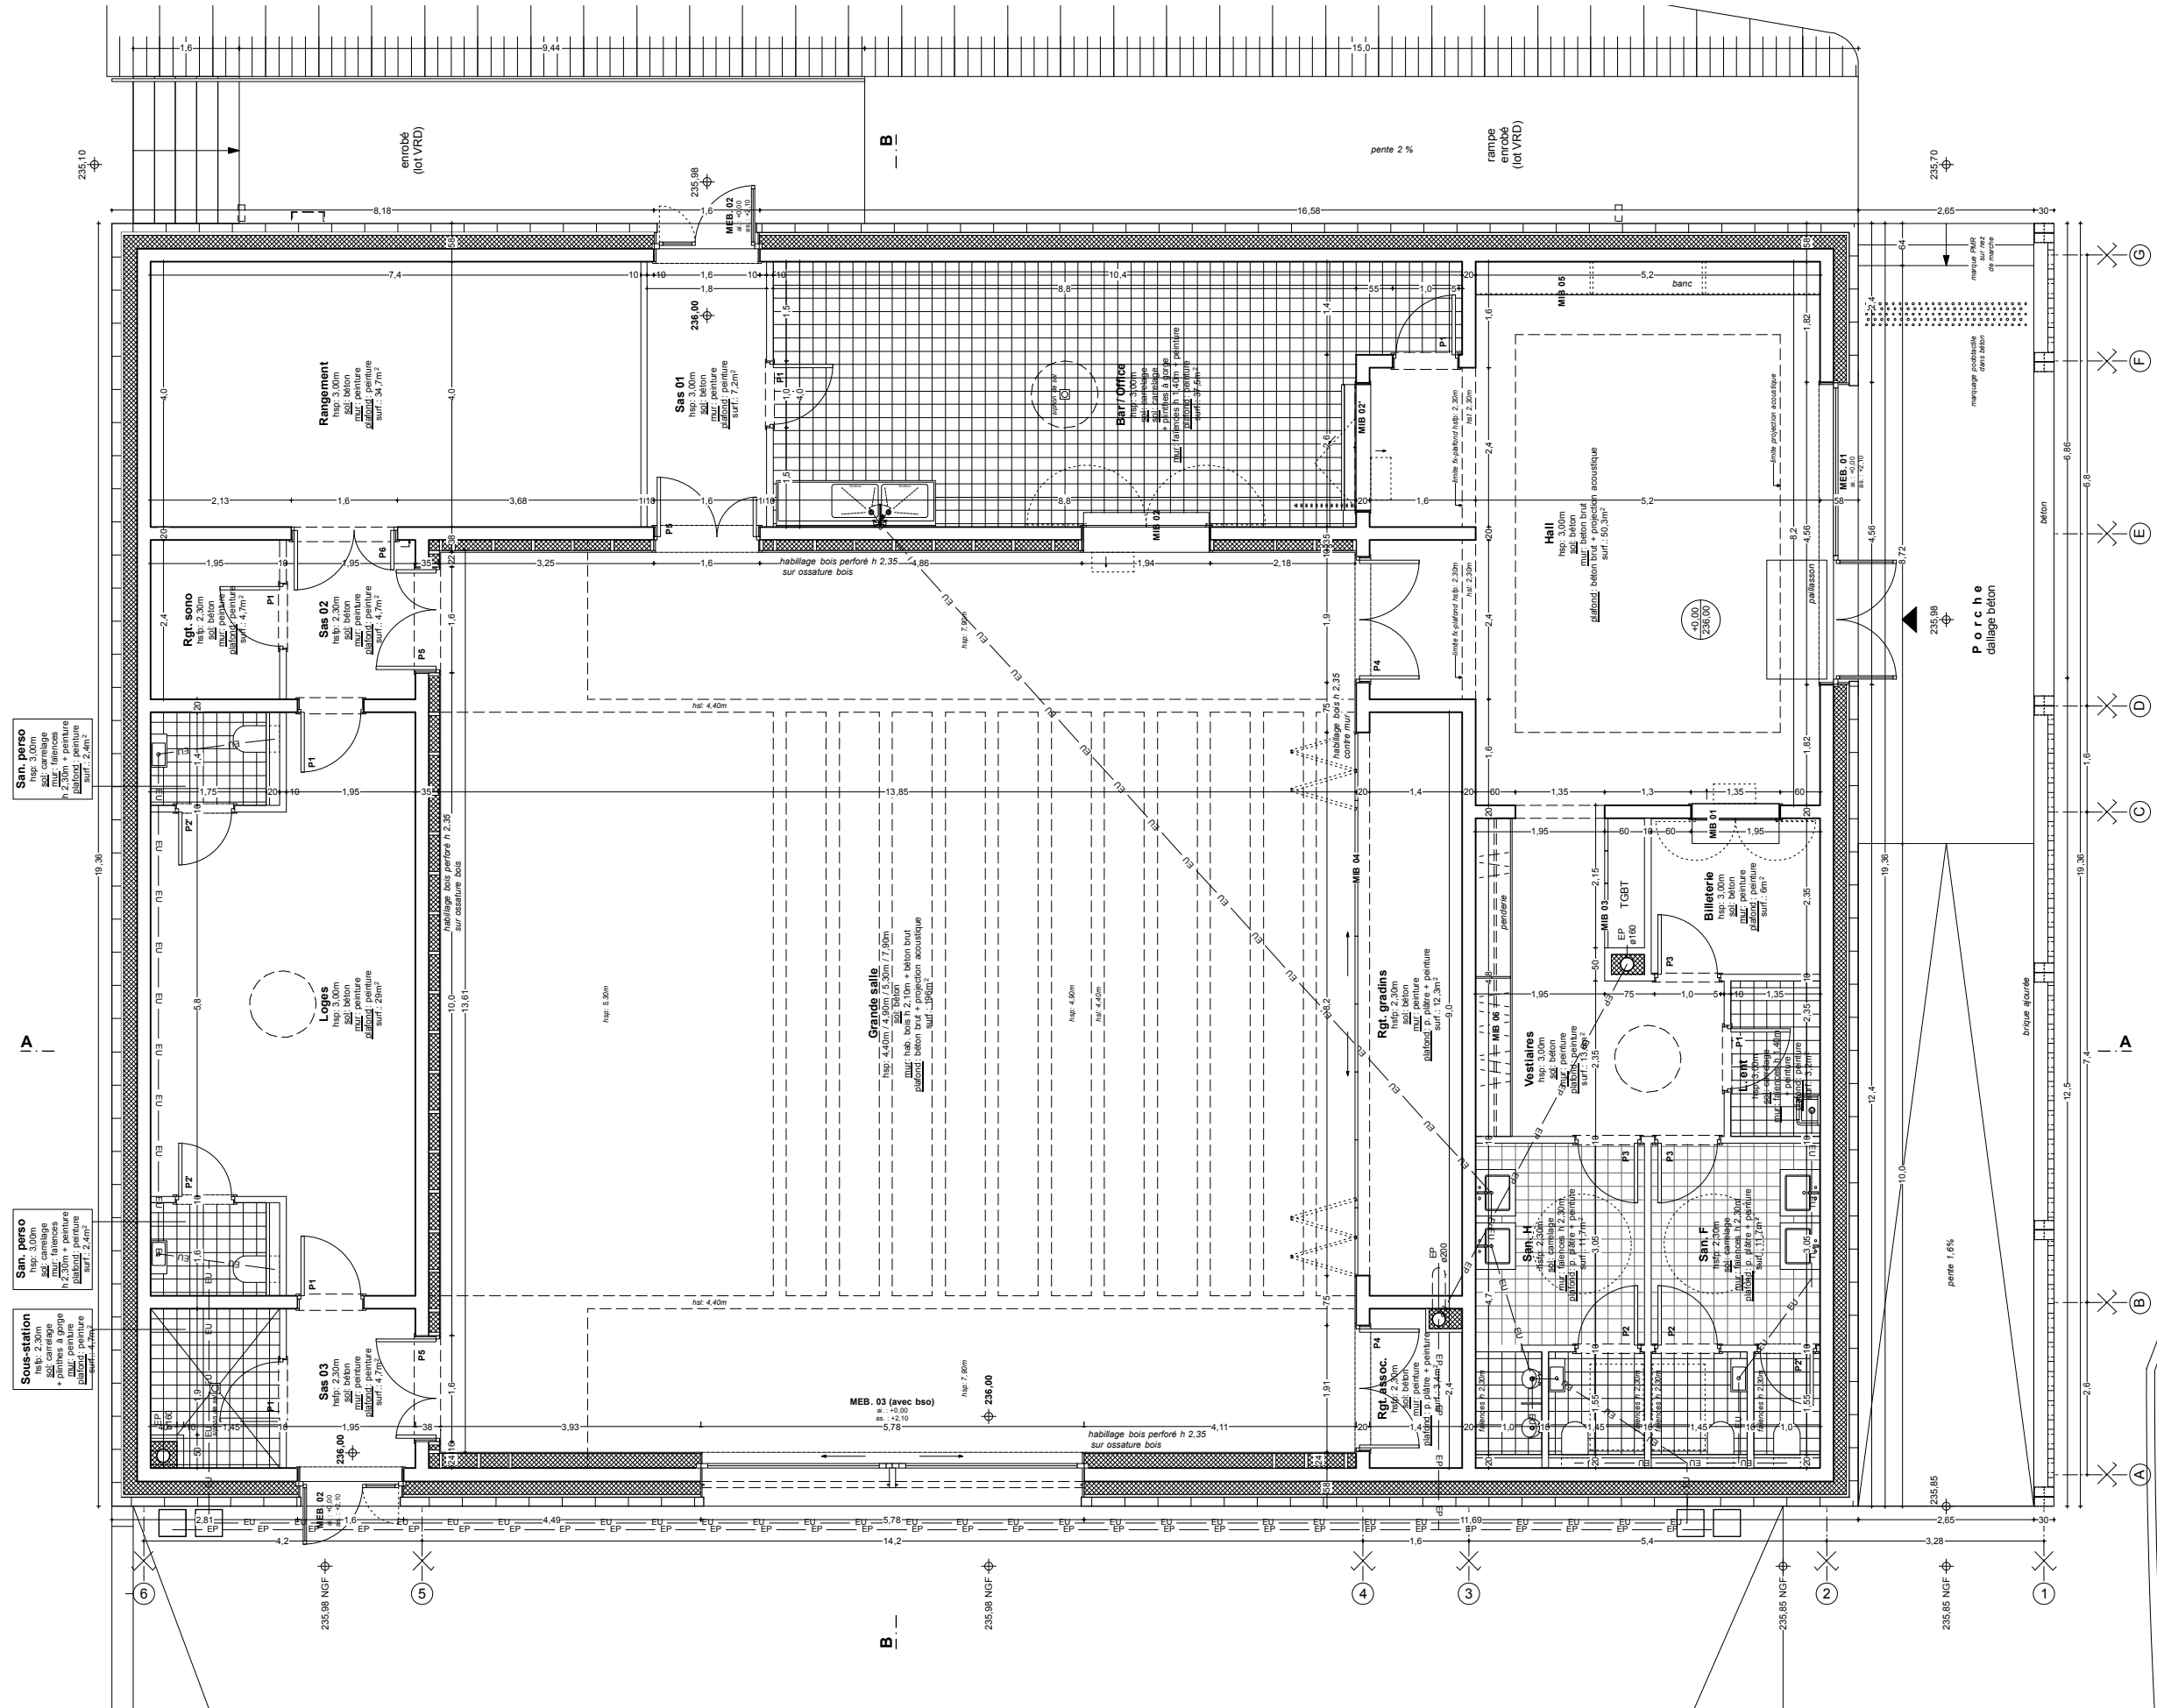



MAÎTRE D'OUVRAGE		MAÎTRES D'ŒUVRE		Projet de centre bourg de Montferrand-le-Château (25)	espace socio-culturel plan RDC			
Commune de Montferrand-le-Château 45, rue de Besançon 25320 Montferrand-le-Château t : 03 81 56 52 09		BQ+A - B. Quirot et A. Lenoble architectes associés 16, rue des Châteaux 70140 Pesmes t : 03 84 31 27 99			AAS - Architectures A. Scaranello 17, rue Lucien Febvre 25000 Besançon t : 03 81 88 67 10			Echelle : 1:100
							19 février 2018	DCE

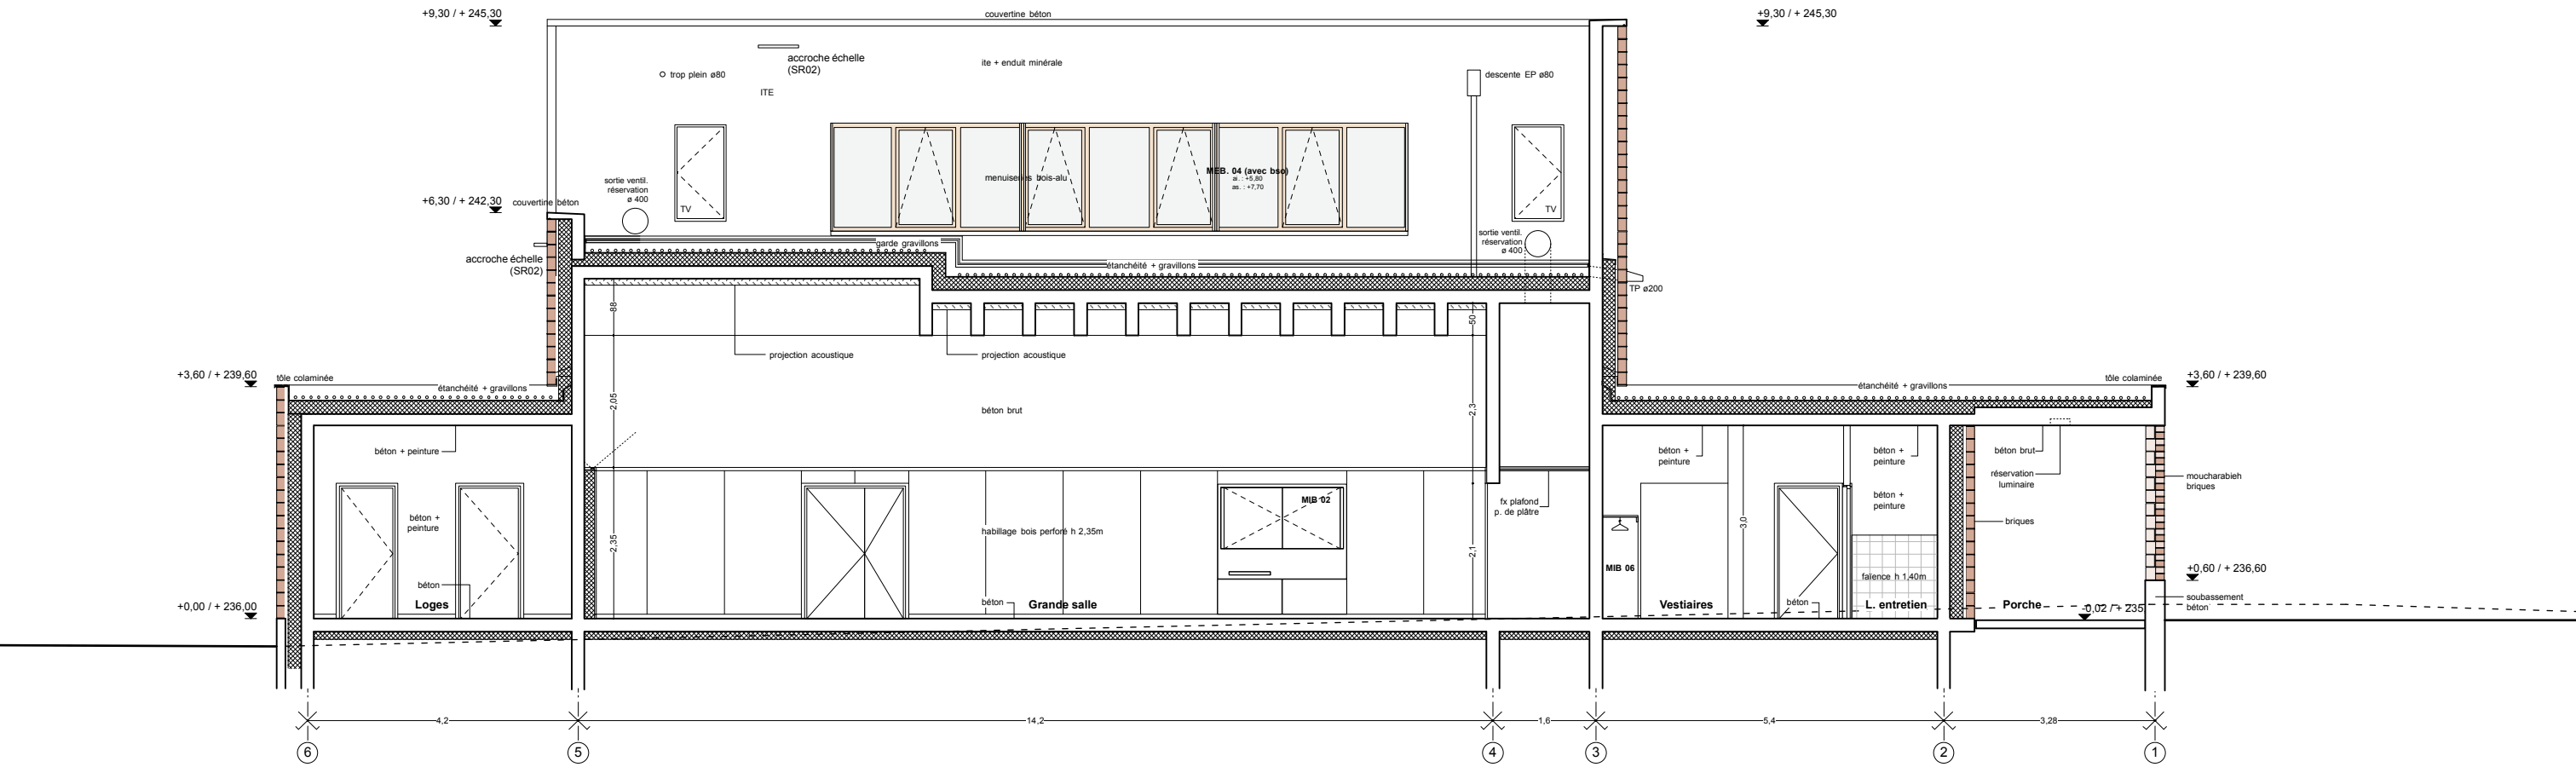



MAÎTRE D'OUVRAGE		MAÎTRES D'ŒUVRE		Projet de centre bourg de Montferrand-le-Château (25)	espace socio-culturel coupe AA		
Commune de Montferrand-le-Château 45, rue de Besançon 25320 Montferrand-le-Château t : 03 81 56 52 09		BQ+A - B. Quirot et A. Lenoble architectes associés 16, rue des Châteaux 70140 Pesmes t : 03 84 31 27 99			Echelle : 1:100	Indice :	
		AAS - Architectures A. Scaranello 17, rue Lucien Febvre 25000 Besançon t : 03 81 88 67 10			19 février 2018	DCE	

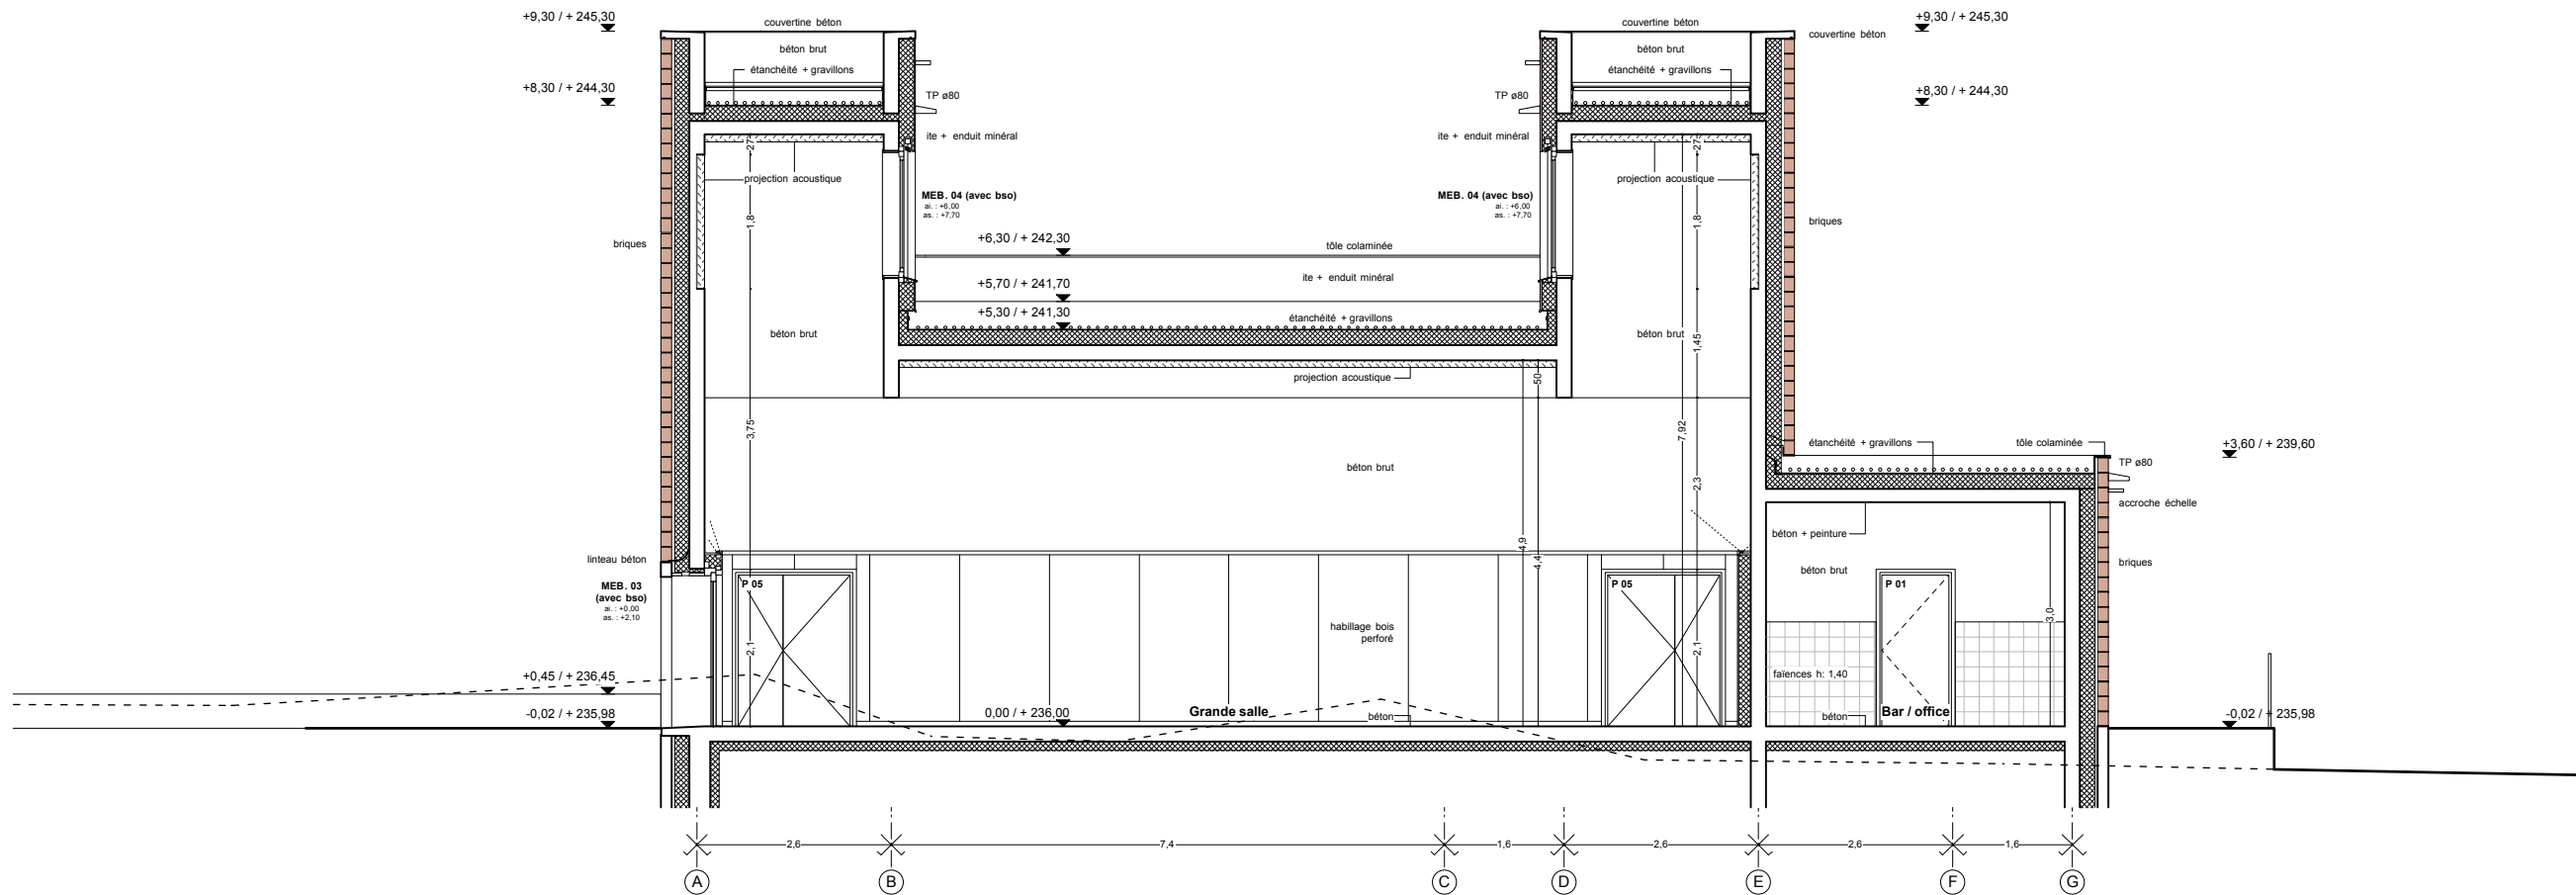



MAÎTRE D'OUVRAGE	MAÎTRES D'ŒUVRE		Projet de centre bourg de Montferrand-le-Château (25)	salle polyvalente coupe BB		
Commune de Montferrand-le-Château 45, rue de Besançon 25320 Montferrand-le-Château t : 03 81 56 52 09	BQ+A - B. Quirot et A. Lenoble architectes associés 16, rue des Châteaux 70140 Pesmes t : 03 84 31 27 99	AAS - Architectures A. Scaranello 17, rue Lucien Febvre 25000 Besançon t : 03 81 88 67 10		Echelle : 1:100	Indice :	
				19 février 2018	DCE	

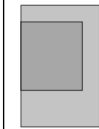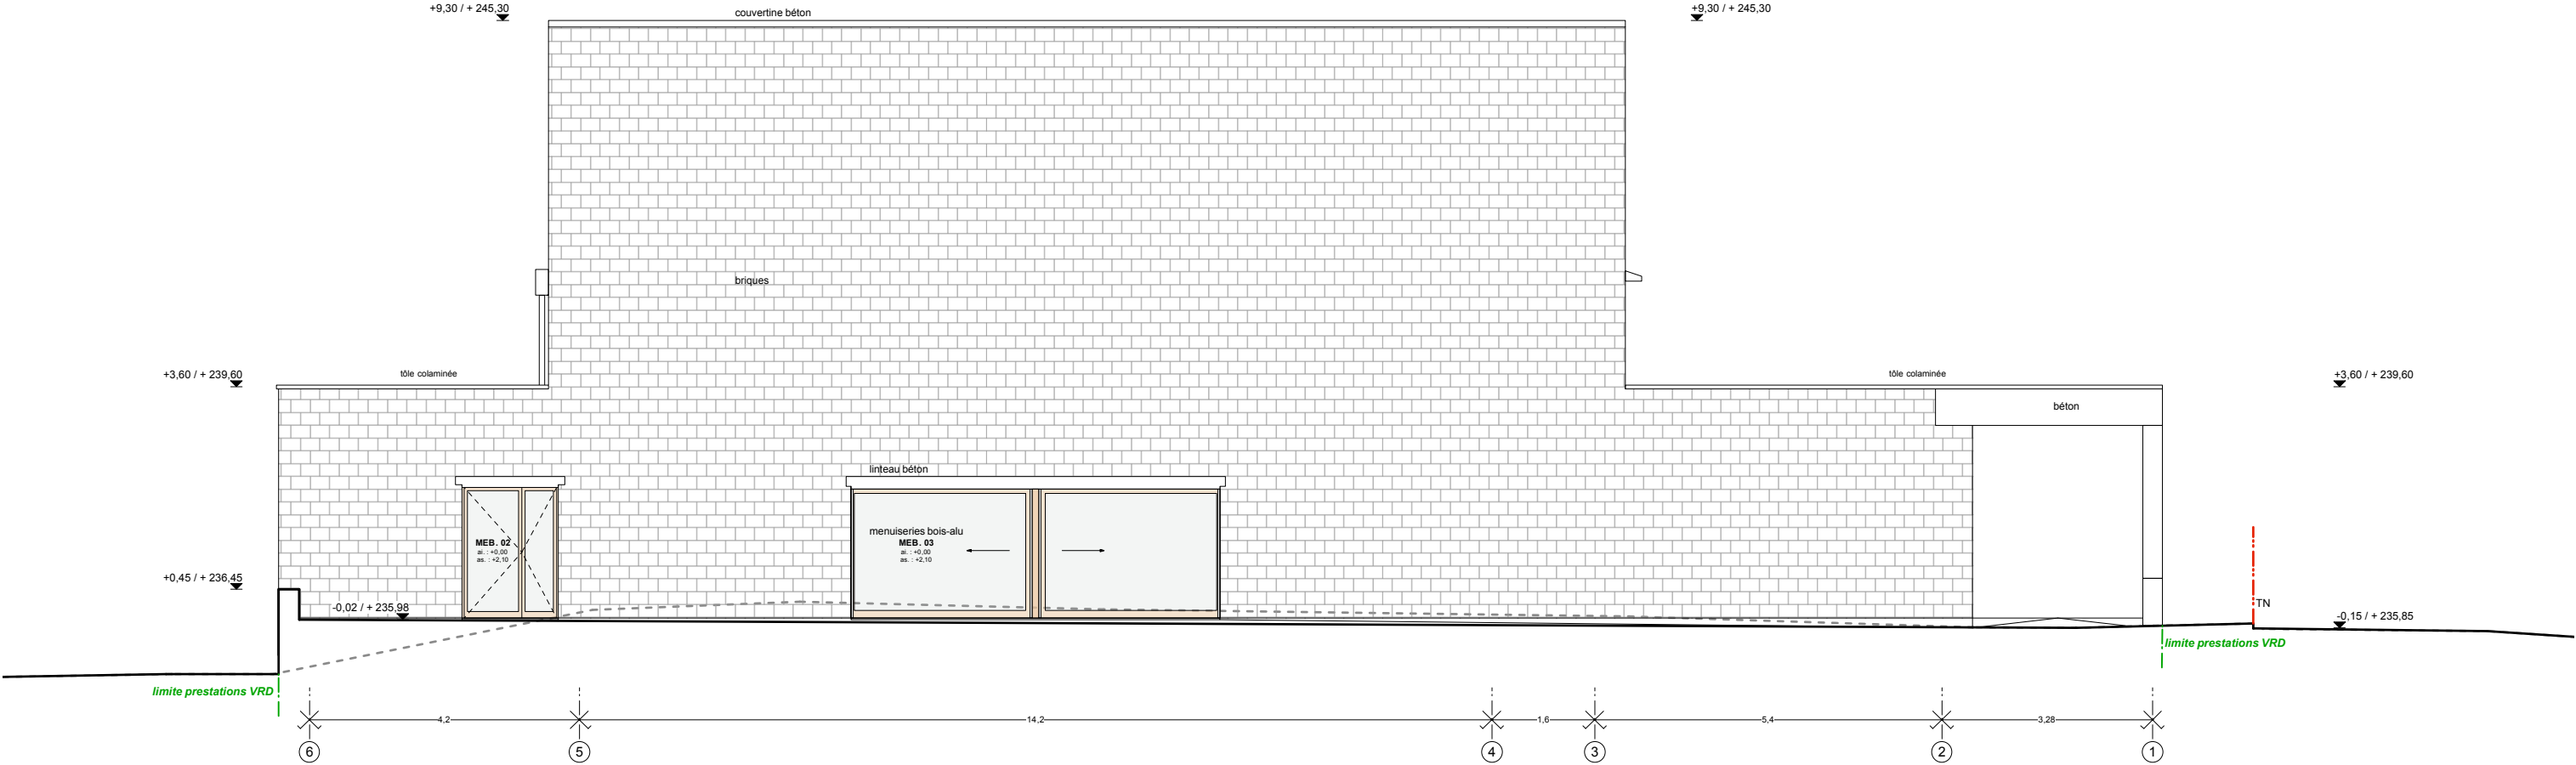



MAÎTRE D'OUVRAGE		MAÎTRES D'ŒUVRE		Projet de centre bourg de Montferrand-le-Château (25)	espace socio-culturel élévation Sud				
Commune de Montferrand-le-Château 45, rue de Besançon 25320 Montferrand-le-Château t : 03 81 56 52 09		BQ+A - B. Quirot et A. Lenoble architectes associés 16, rue des Châteaux 70140 Pesmes t : 03 84 31 27 99			AAS - Architectures A. Scaranello 17, rue Lucien Febvre 25000 Besançon t : 03 81 88 67 10			Echelle : 1:100	Indice :
					19 février 2018	DCE			

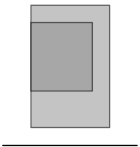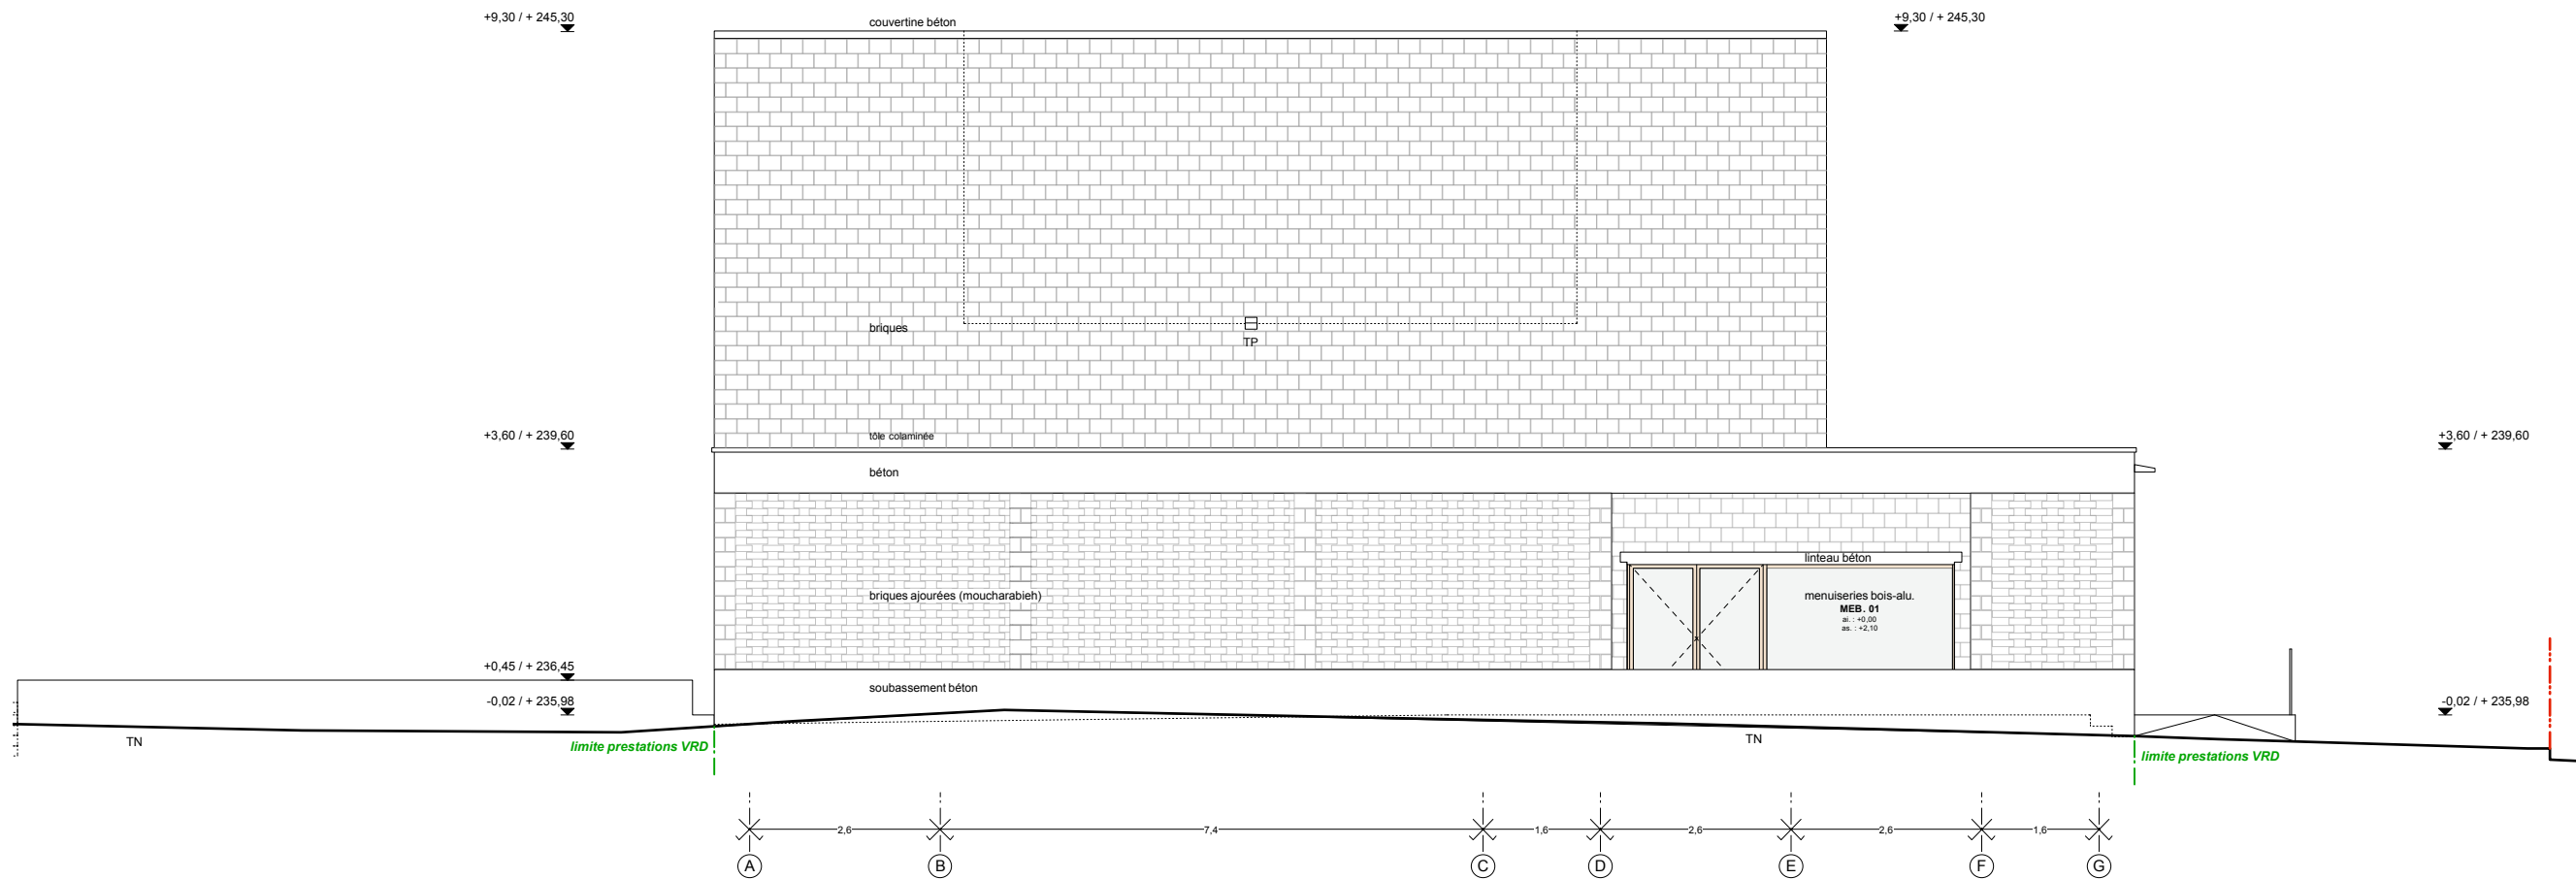



MAÎTRE D'OUVRAGE		MAÎTRES D'ŒUVRE		Projet de centre bourg de Montferrand-le-Château (25)	espace socio-culturel élévation Est		
Commune de Montferrand-le-Château 45, rue de Besançon 25320 Montferrand-le-Château t : 03 81 56 52 09		BQ+A - B. Quirot et A. Lenoble architectes associés 16, rue des Châteaux 70140 Pesmes t : 03 84 31 27 99	AAS - Architectures A. Scaranello 17, rue Lucien Febvre 25000 Besançon t : 03 81 88 67 10		Echelle : 1:100	Indice :	
					19 février 2018	DCE	

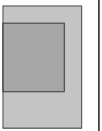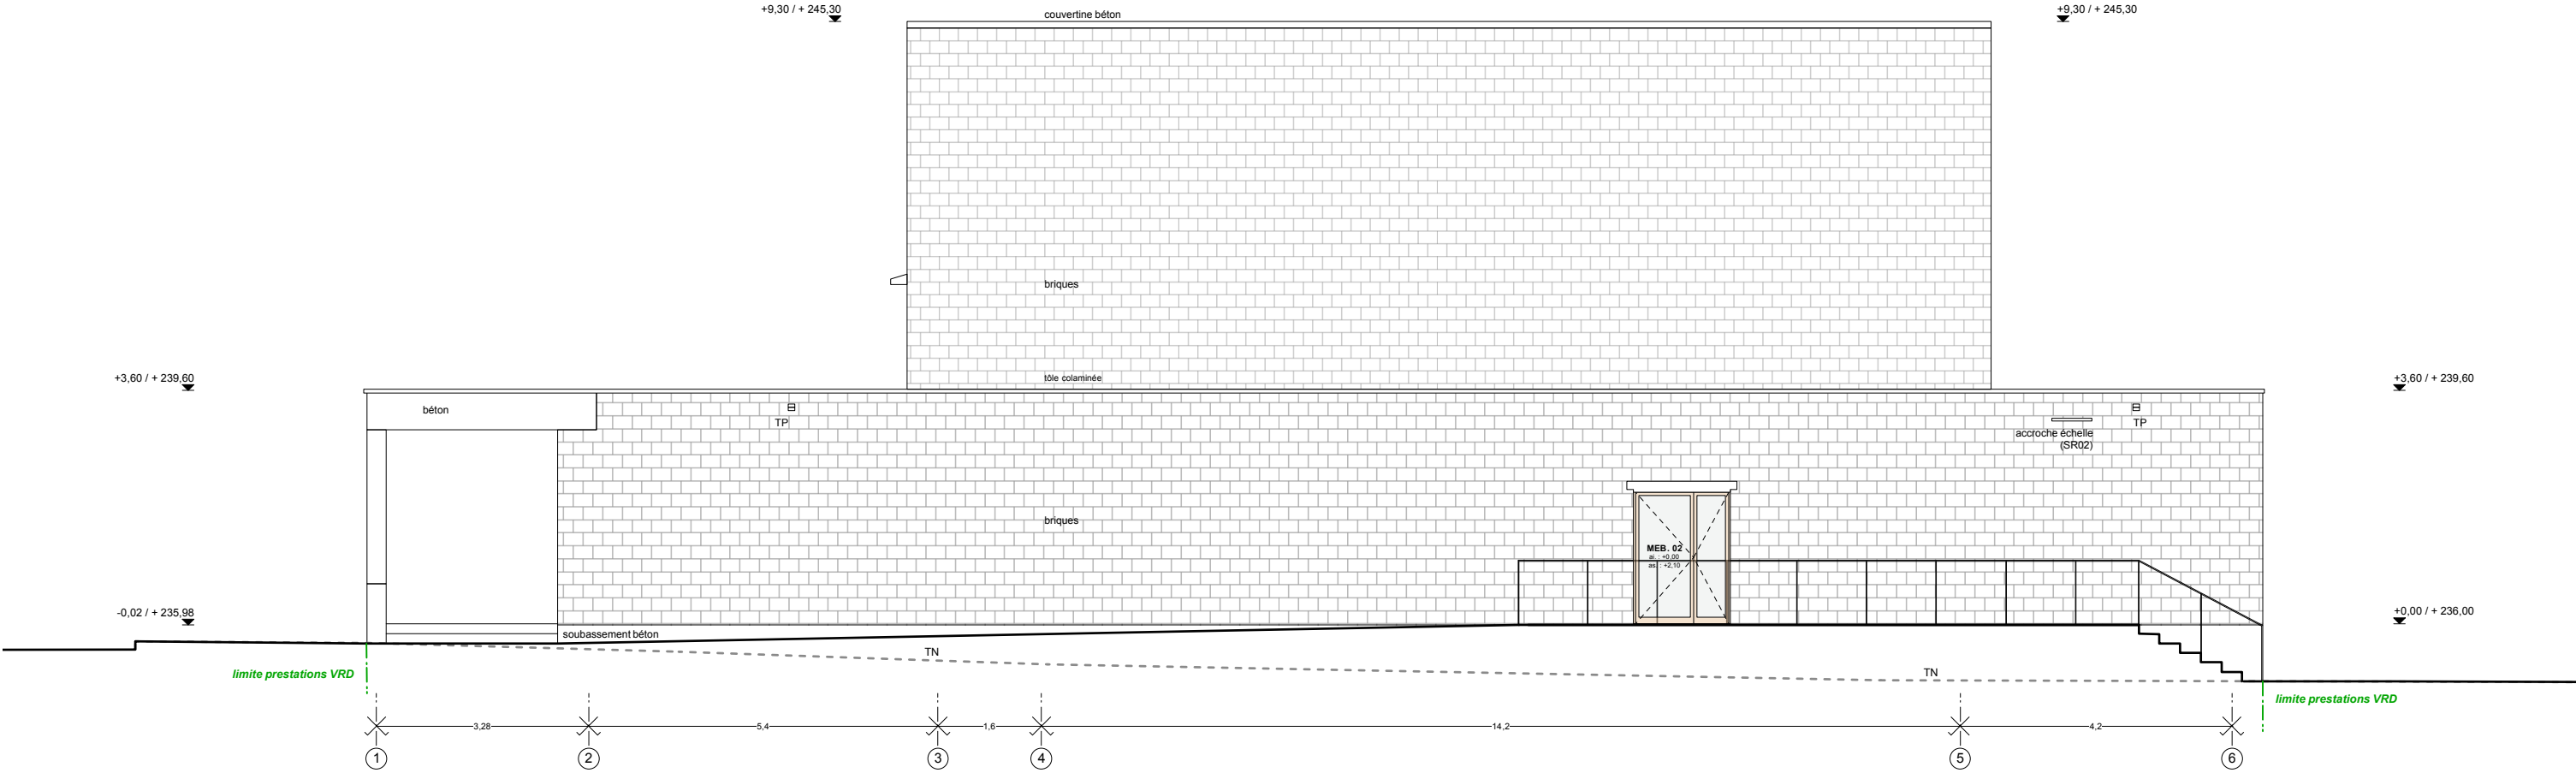

MAÎTRE D'OUVRAGE		MAÎTRES D'ŒUVRE		Projet de centre bourg de Montferrand-le-Château (25)	espace socio-culturel élévation Nord		
Commune de Montferrand-le-Château 45, rue de Besançon 25320 Montferrand-le-Château t : 03 81 56 52 09		BQ+A - B. Quirot et A. Lenoble architectes associés 16, rue des Châteaux 70140 Pesmes t : 03 84 31 27 99			Echelle : 1:100	Indice :	
		AAS - Architectures A. Scaranello 17, rue Lucien Febvre 25000 Besançon t : 03 81 88 67 10			19 février 2018	DCE	

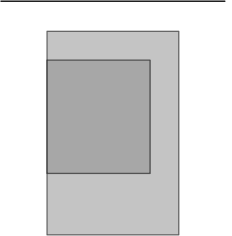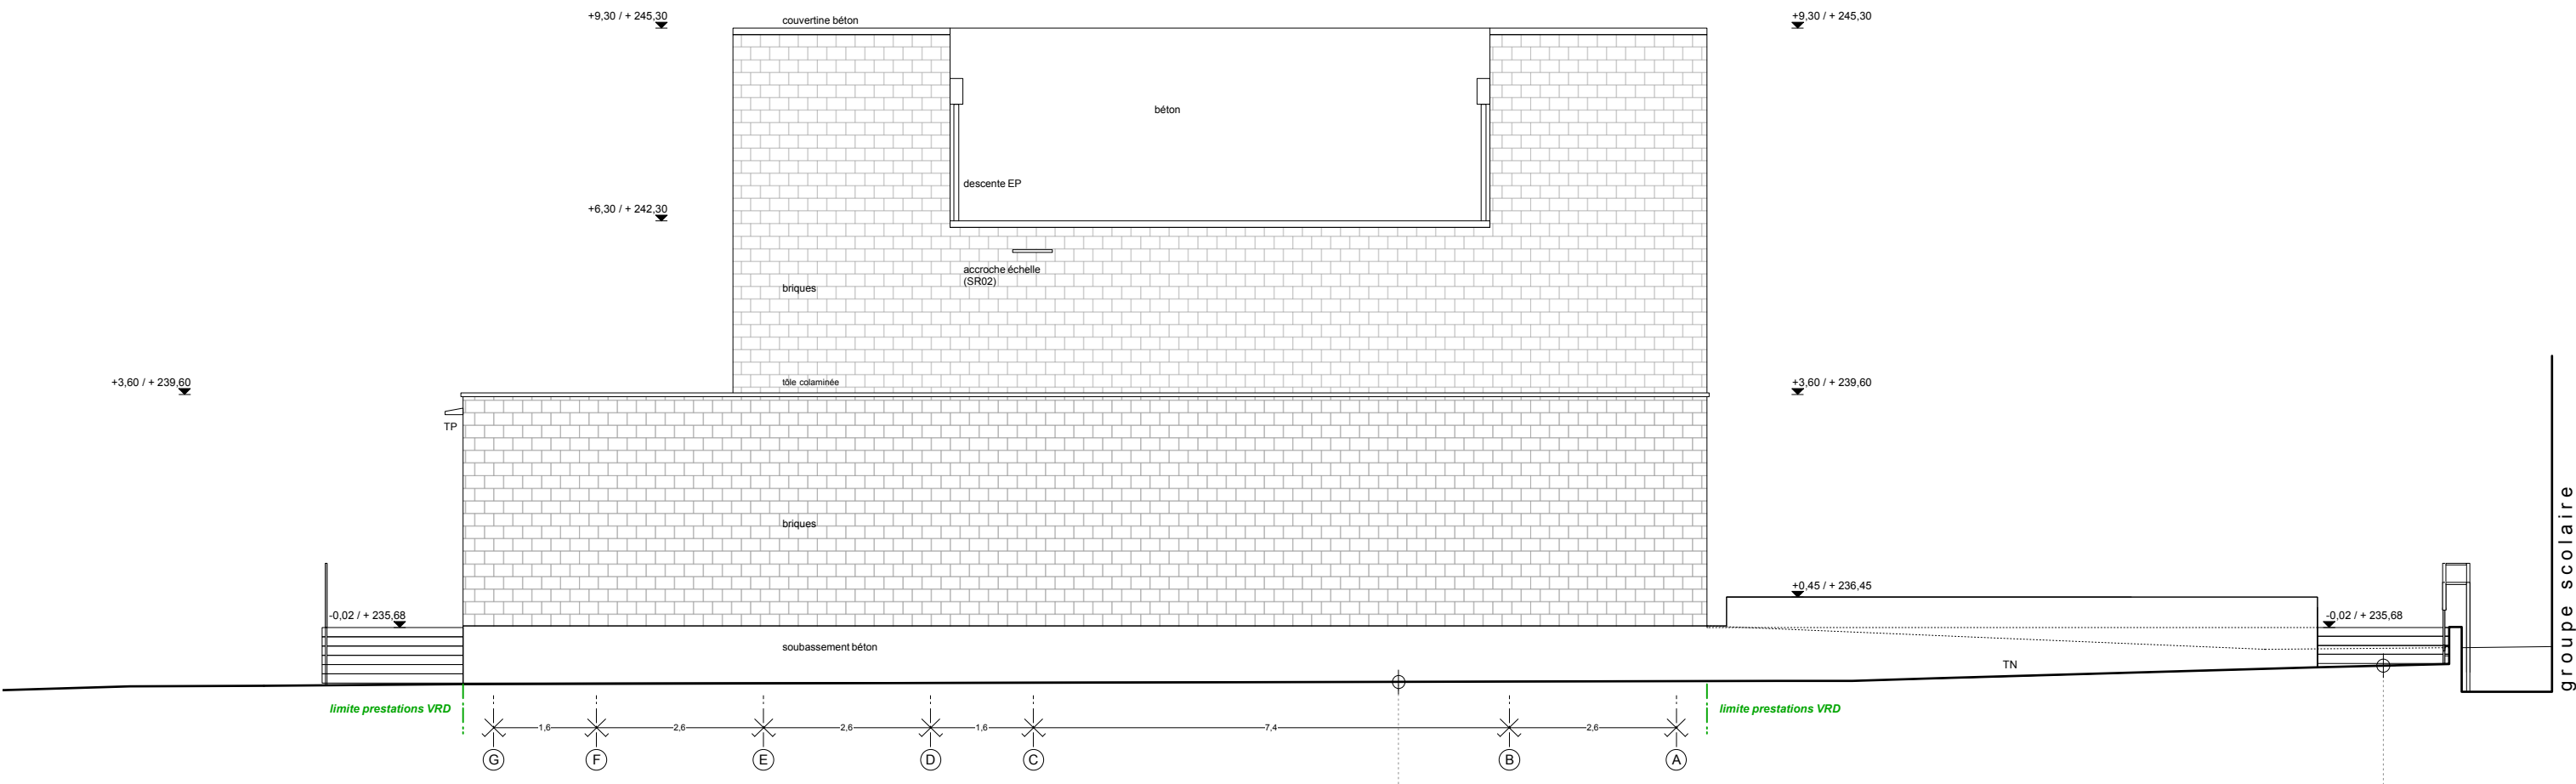

MAÎTRE D'OUVRAGE		MAÎTRES D'ŒUVRE		Projet de centre bourg de Montferrand-le-Château (25)	espace socio-culturel élévation Ouest		
Commune de Montferrand-le-Château 45, rue de Besançon 25320 Montferrand-le-Château t : 03 81 56 52 09		BQ+A - B. Quirot et A. Lenoble architectes associés 16, rue des Châteaux 70140 Pesmes t : 03 84 31 27 99			Echelle : 1:100	Indice :	
		AAS - Architectures A. Scaranello 17, rue Lucien Febvre 25000 Besançon t : 03 81 88 67 10			19 février 2018	DCE	

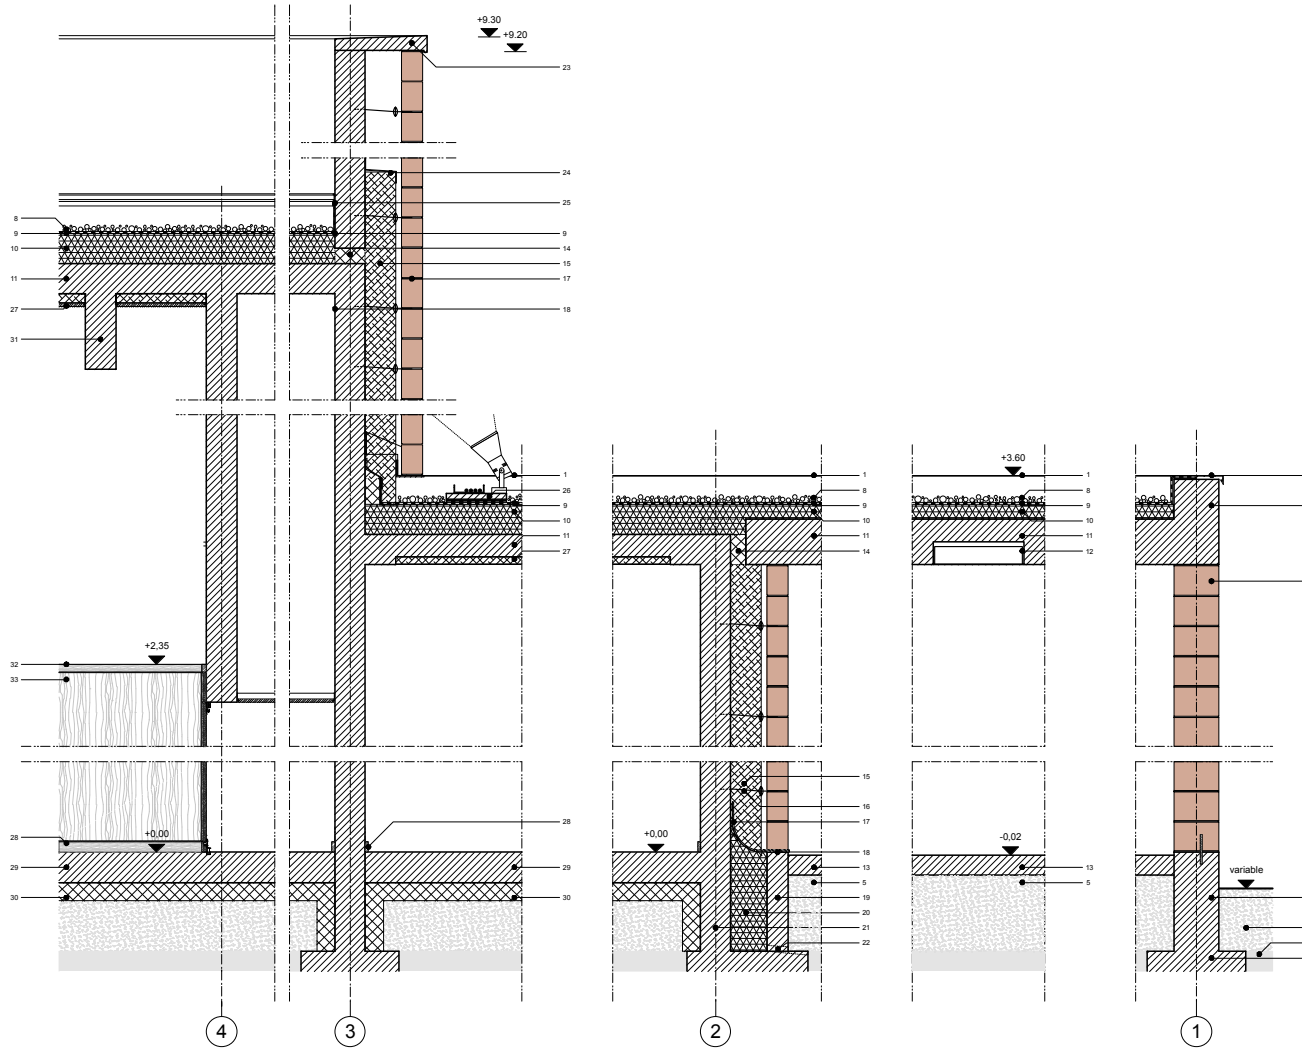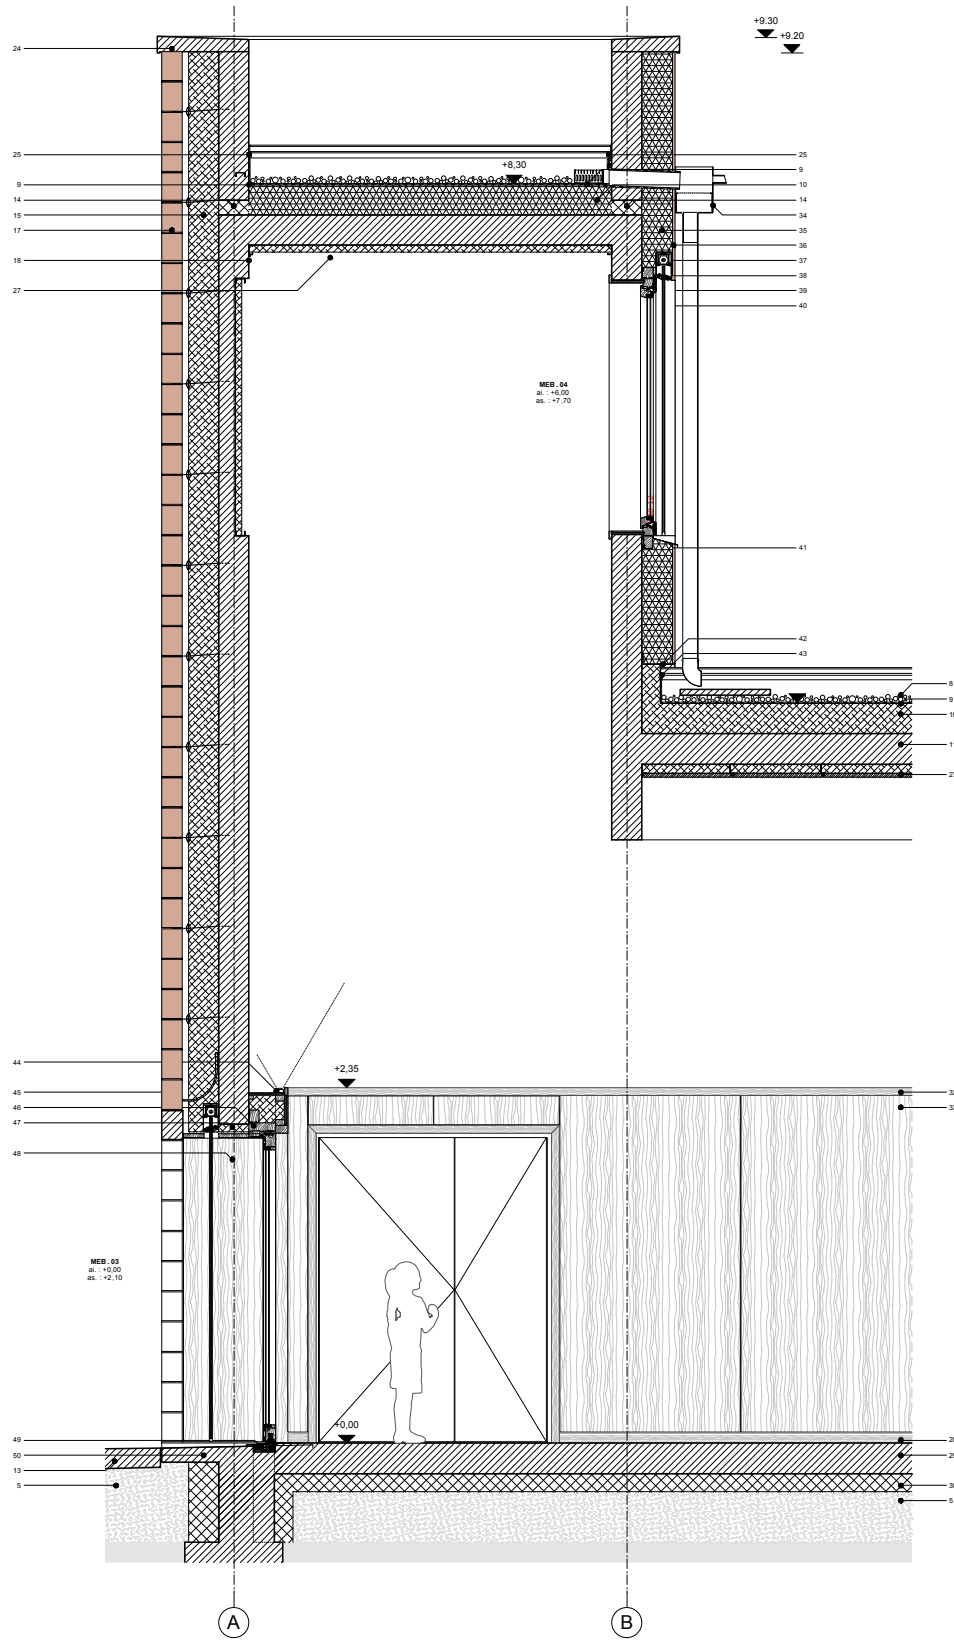

- Tôle colimée
Angles vifs, assemblage à coulisseau et écisses invisibles
- Acrotère béton coulée en place,
Finition : brute
- Briques à parement lisses 4 côtés, type "SB Bary Bloc" de chez Ploegsteert,
Finition : brute
Dim : 288x188x188 mm (LxH), brute
Joint : 12 mm
- Voile de sousassement béton coulé en place
- Blocage 0/200, tout venant 0/31.5
revêtement variable selon localisation
- Sol existant, niveau d'assise
- Semelle filante béton, selon étude structure
- Lestage par gravier roulé
Granulométrie 8/12, lavé avant pose
Ep. 40 mm
- Étanchéité,
Membrane polyoléfine, type "Sarnafil T 66 F" de chez Sika
- Isolant polyuréthane PIR, type Effigreen Duo de chez Suprema
Ep. variable 100 et 200 mm (2 x 100 mm)
- Dalle béton, coulée en place,
Finition : brute
Ep. variable, 200 et 300 mm
- Luminaire encastré, type "Solo" de chez Régent
Réservation de 150 mm de profondeur
- Dallage béton sur terre plein,
Finition : polissage
Ep. 130 mm
- Interruption élément béton, passage isolant laine minérale rigide
Ep. 100 mm
- Isolant laine minérale semi-rigide
Ep. 200 mm
- Tige acier inoxydable chevillée dans le béton / Corps et rosace plastique pour
fixation de l'isolant à rupture de pont thermique
- Membrane étanchéité fixée sur mur béton
- Passage de la membrane d'étanchéité / Joints verticaux du premier lit du mur brique
laissés ouverts pour ventilation basse
- Voile béton coulé en place / support du double-mur brique
Ep. 140 mm
Finition : brute
- Isolant panneaux polystyrène expansé (PSE)
Ep. 200 mm
- Voile béton coulé en place
Finition : brute
- Réservation en pied de voile pour écoulement condensat
Diam. 40 mm
- Couvertine béton coulé en place
Finition : brute, face supérieure lissée et pentée à 2%
- Bavette rejet d'eau acier inoxydable
- Relevé d'étanchéité protégé par bande soline aluminium et joint EPDM
- Chemin en dalles béton
Chemin de câble
Luminaires
- Projection acoustique / Ep. 45 mm
- Plinthe bois massif
Finition : vernis incolore extra-mat
Dim. 20 x 70 mm
- Dallage porté béton coulé en place
Ep. 200 mm
Finition : polie + bouche-port
- Isolant sur terre plein
Ep. 120 mm
Polystyrène extrudé
- Dalle béton nervurée
Ep. nominale : 200 mm
Finition : brute
- Lisse haute bois massif
Finition : vernis incolore extra-mat
Dim : 20 x 50 mm
- Panneaux trois plis bois (perforés à 30%), pose sur ossature bois 40 x 60 mm
+ laine minérale acoustique ép. 40 mm
Classe : A/B
Finition : vernis incolore extra-mat Pose : fils vertical. Ep. 19 mm
- Boîte à eau et descente eau pluviale zinc prépatiné
- Isolant Thermique Extérieur, polystyrène calés et collés sur voile béton
Ep. 200 mm
- Enduit minéral à la chaux aérienne de type STO Sil. K
Finition : taloché finement
Ep. 20 mm
- Brise-soleil orientable type Lamisol 70 de chez Griesser
Lames aluminium laquées guidage par coulisses fixes
Motorisé, commande radio
- Précadre bois pour pose de la menuiserie en applique extérieure
et fixation du coffre de BSO
- Habillage bois des tableaux intérieurs
Panneaux trois plis, classe A/B, ép. 19 mm
Alèze par chant massif sapin, de 50 x 20 mm
- Menuiserie bois-aluminium, vitrage isolé
Ventus motorisé, commande radio
- Tôle aluminium laquée,
relevée sur les côtés, formant reingot et goutte d'eau
- Profil aluminium de départ ITE pour pose isolant.
- Relevé d'étanchéité isolé, protégé par bande soline aluminium
- Eclairage indirect graduable,
commande radio,
posée sur panneau trois plis sapin, classe B/C
- Linteau béton préfabriqué atelier,
Finition : brute
Ep. : 140 mm
- Système menuiserie coulissant soulevant à galandage,
habillage du galandage par panneaux trois plis sur ossature bois 40 x 60 mm
+ laine de bois ép. 40 mm
- Retour isolant laine minérale en vousse, dito murs briques.
- Habillage tableaux et voussures extérieurs,
Panneaux trois plis mélèze,
Ep. 19 mm
- Seuil PMR
- Seuil béton
Finition : taloché fin, penté à 2%.

MAÎTRE D'OUVRAGE	MAÎTRES D'ŒUVRE		Projet de centre bourg de Montferrand-le-Château (25)	espace socio-culturel détail		
Commune de Montferrand-le-Château 45, rue de Besançon 25320 Montferrand-le-Château t : 03 81 56 52 09	BQ+A - B. Quirot et A. Lenoble architectes associés 16, rue des Châteaux 70140 Pesmes t : 03 84 31 27 99	AAS - Architectures A. Scaranello 17, rue Lucien Febvre 25000 Besançon t : 03 81 88 67 10		Echelle : 1:50	Indice :	
				19 février 2018	DCE	