




coupe C - échelle 1/50

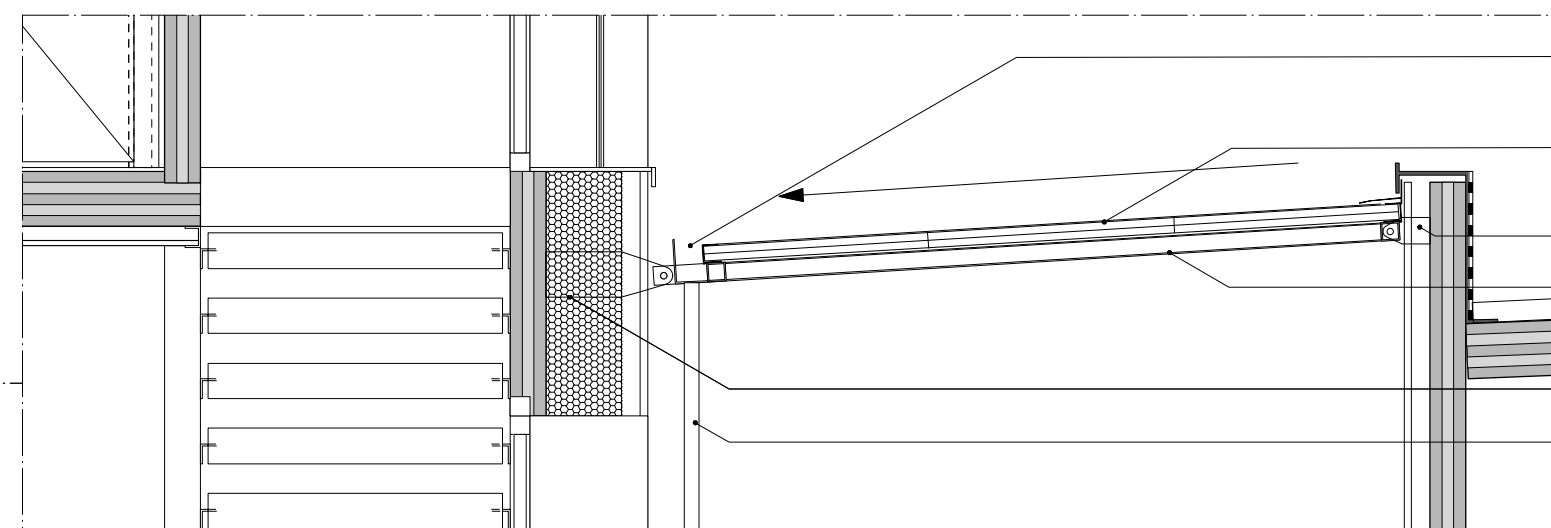


détail - échelle 1/20

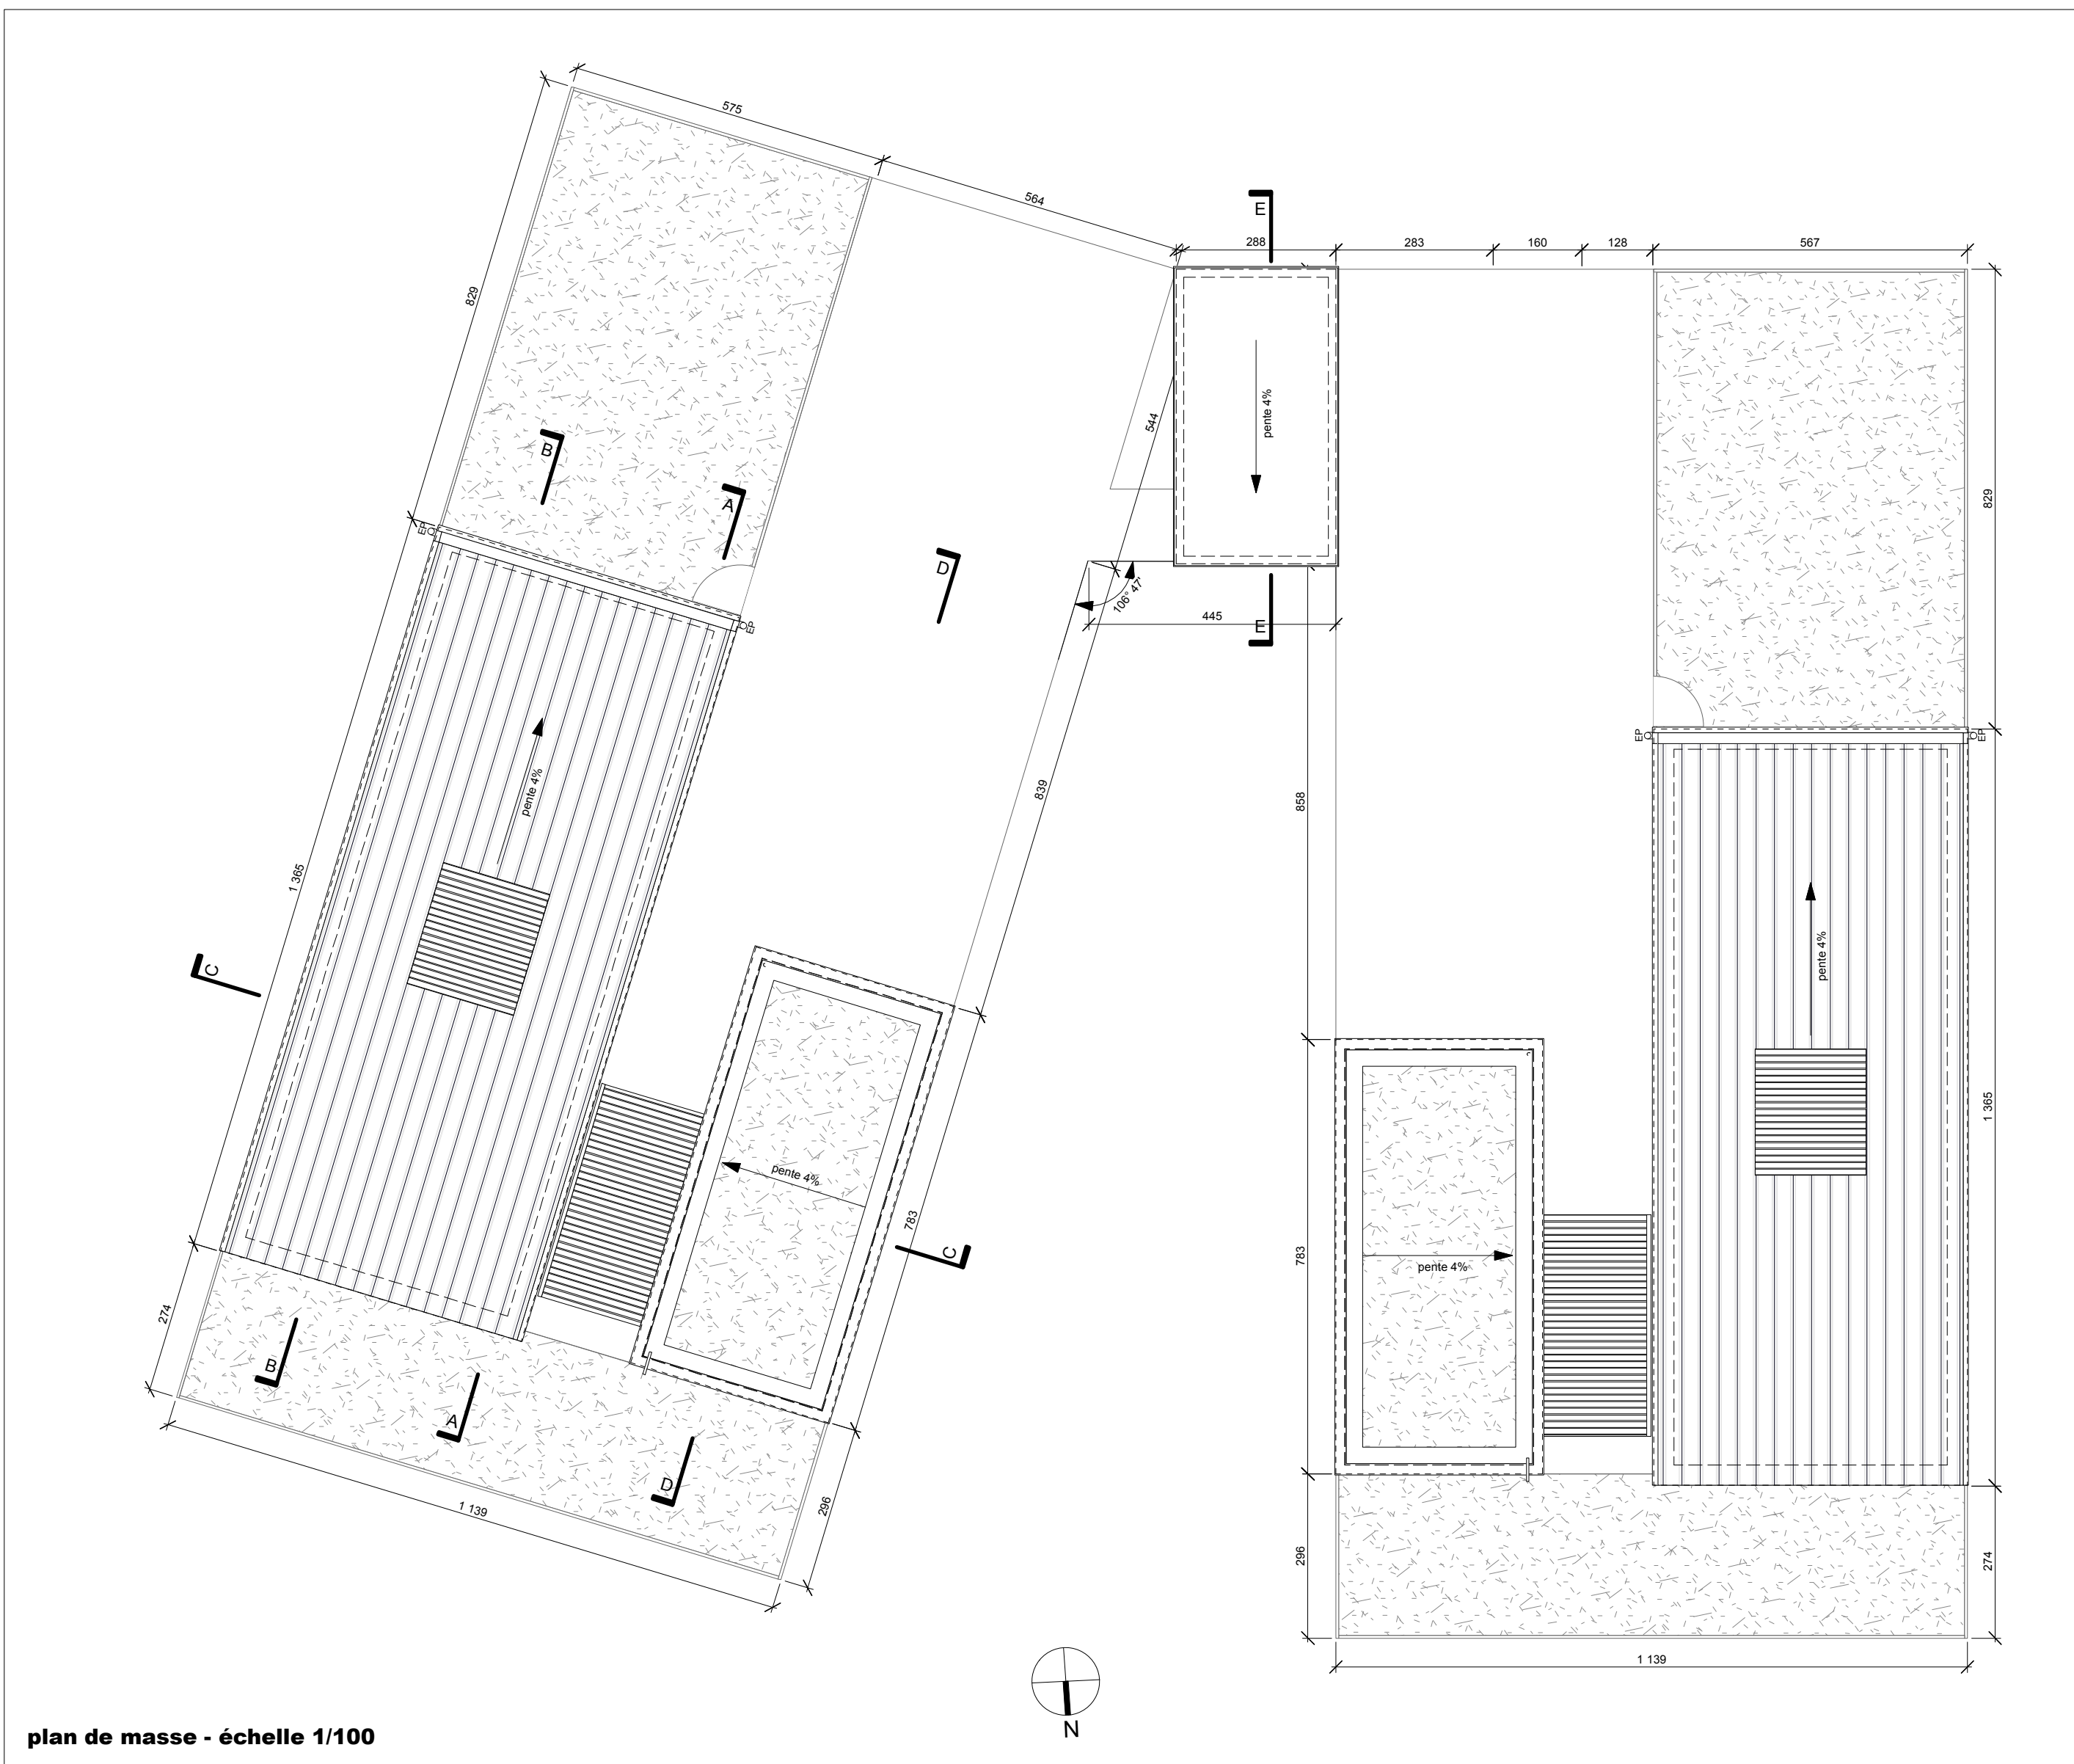


plan de masse - échelle 1/100

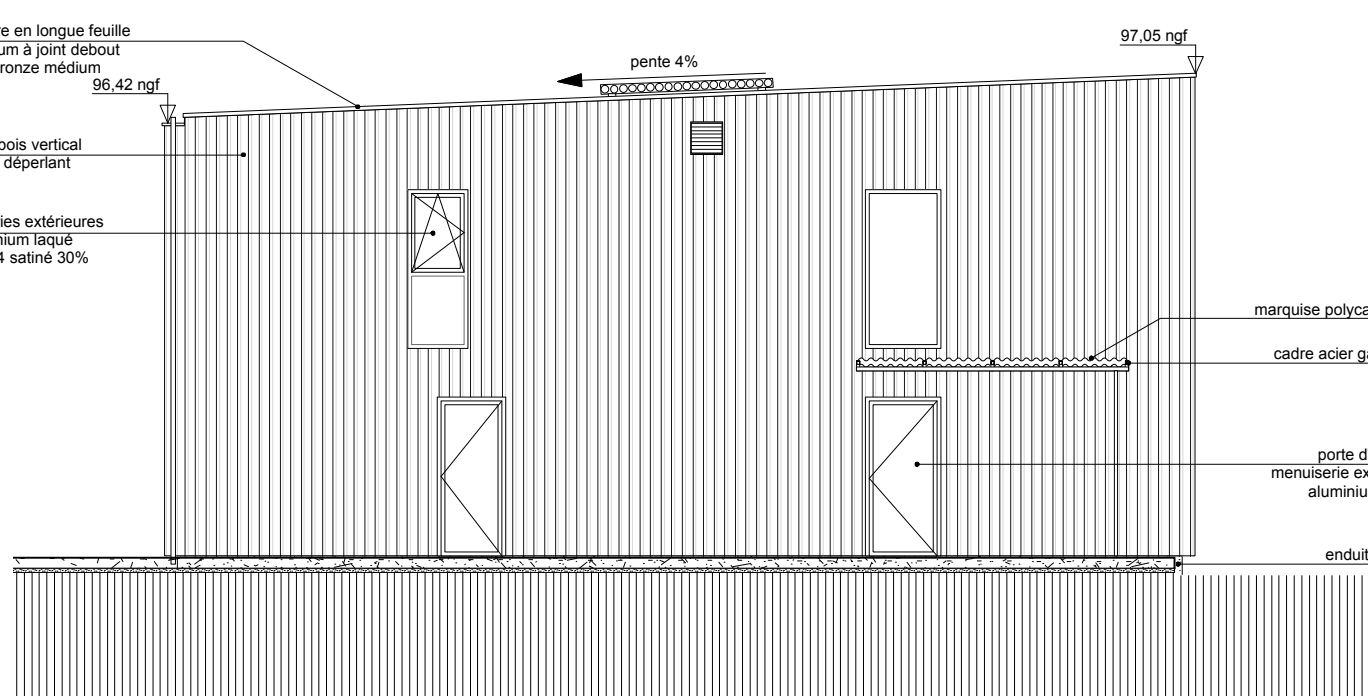


logement A - élévation Est - échelle 1/100

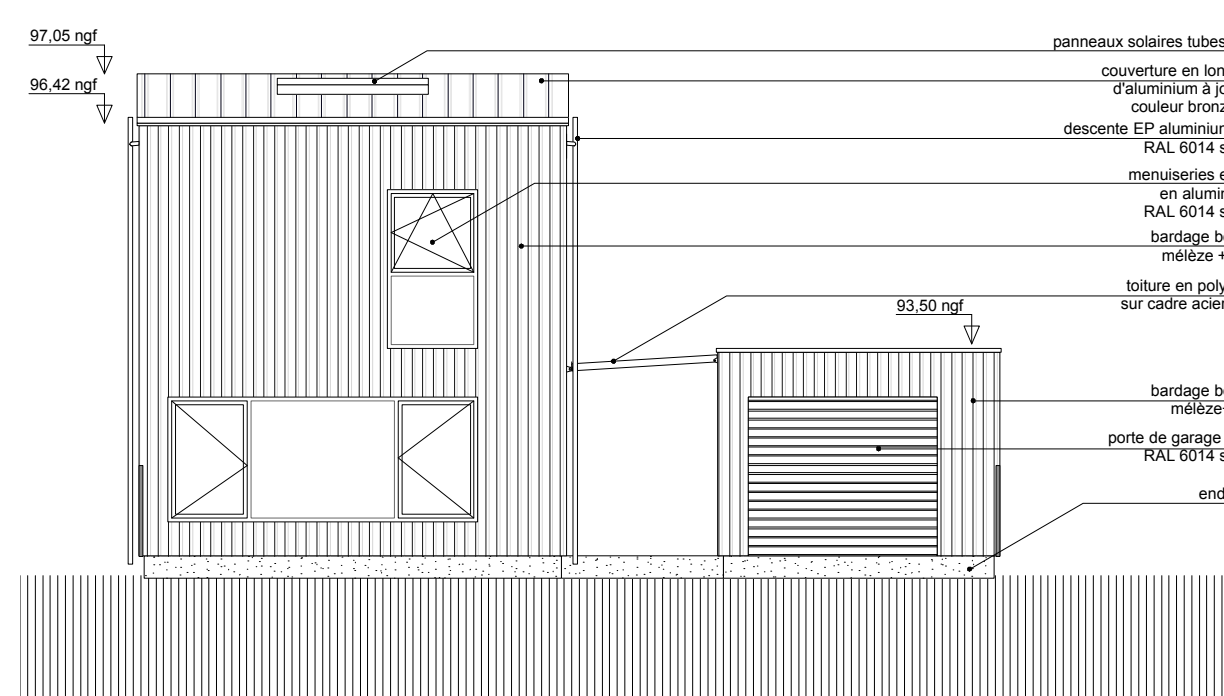


élévation Sud - échelle 1/100

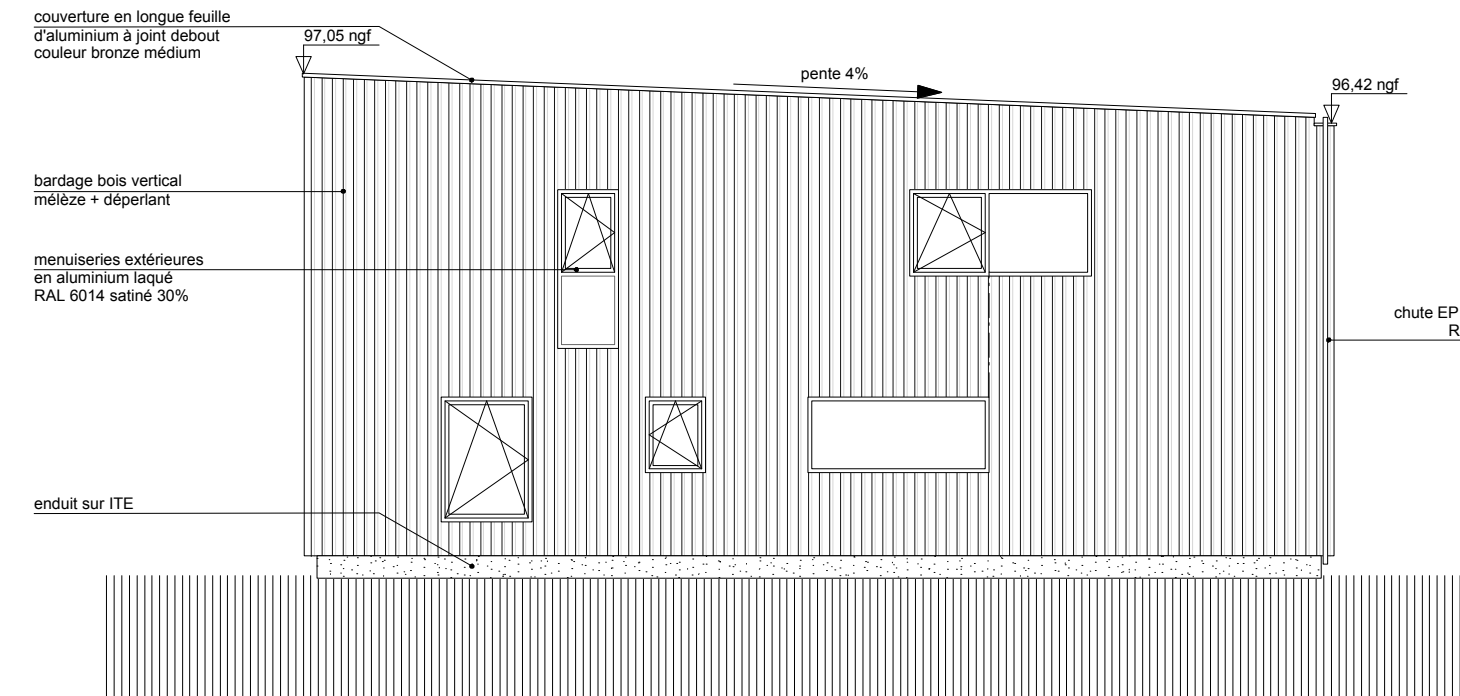


élévation Ouest - échelle 1/100

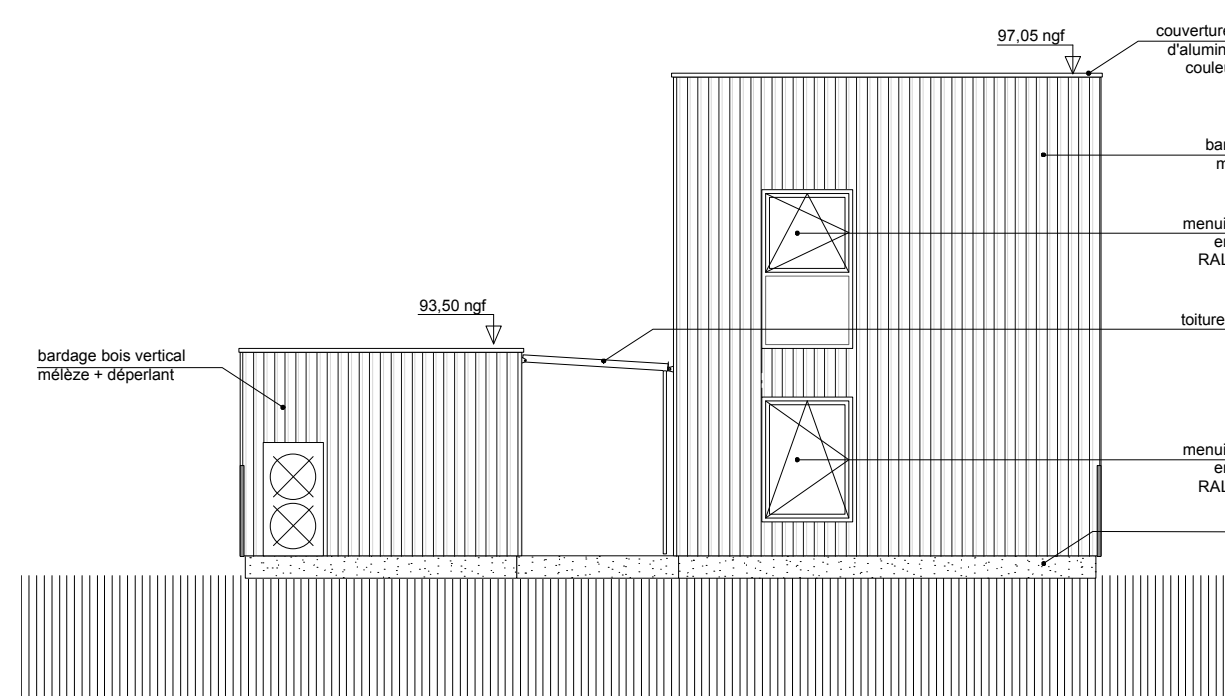


élévation Nord - échelle 1/100

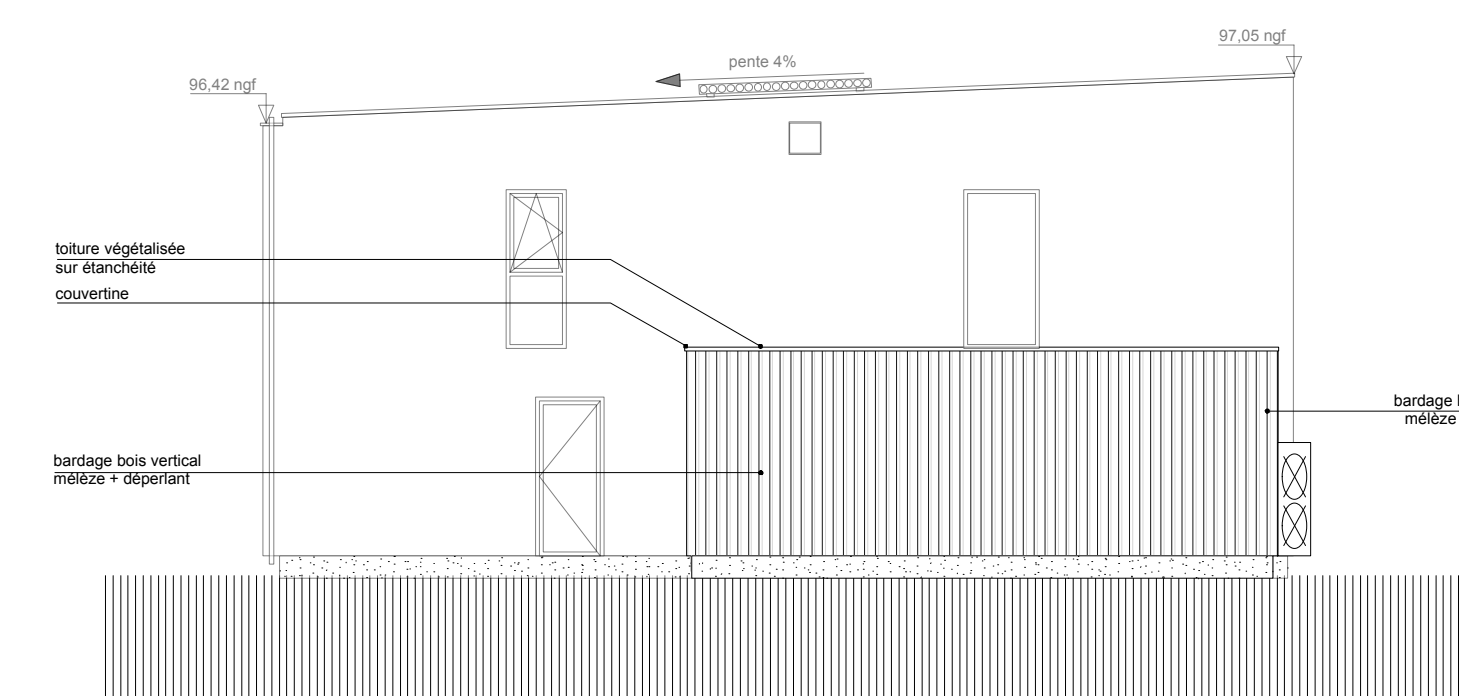


élévation Est - échelle 1/100

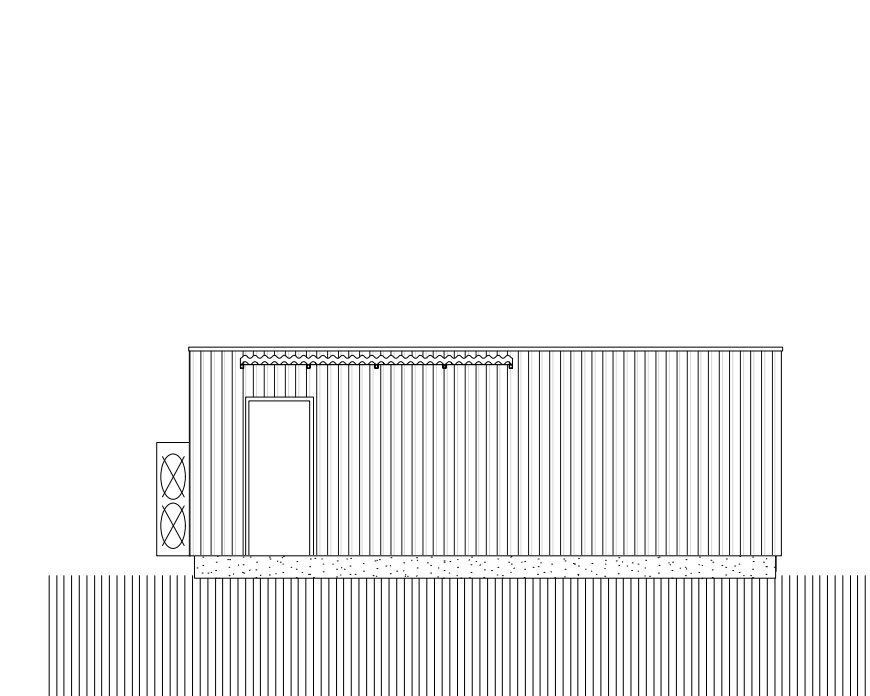


élévation Ouest - échelle 1/100

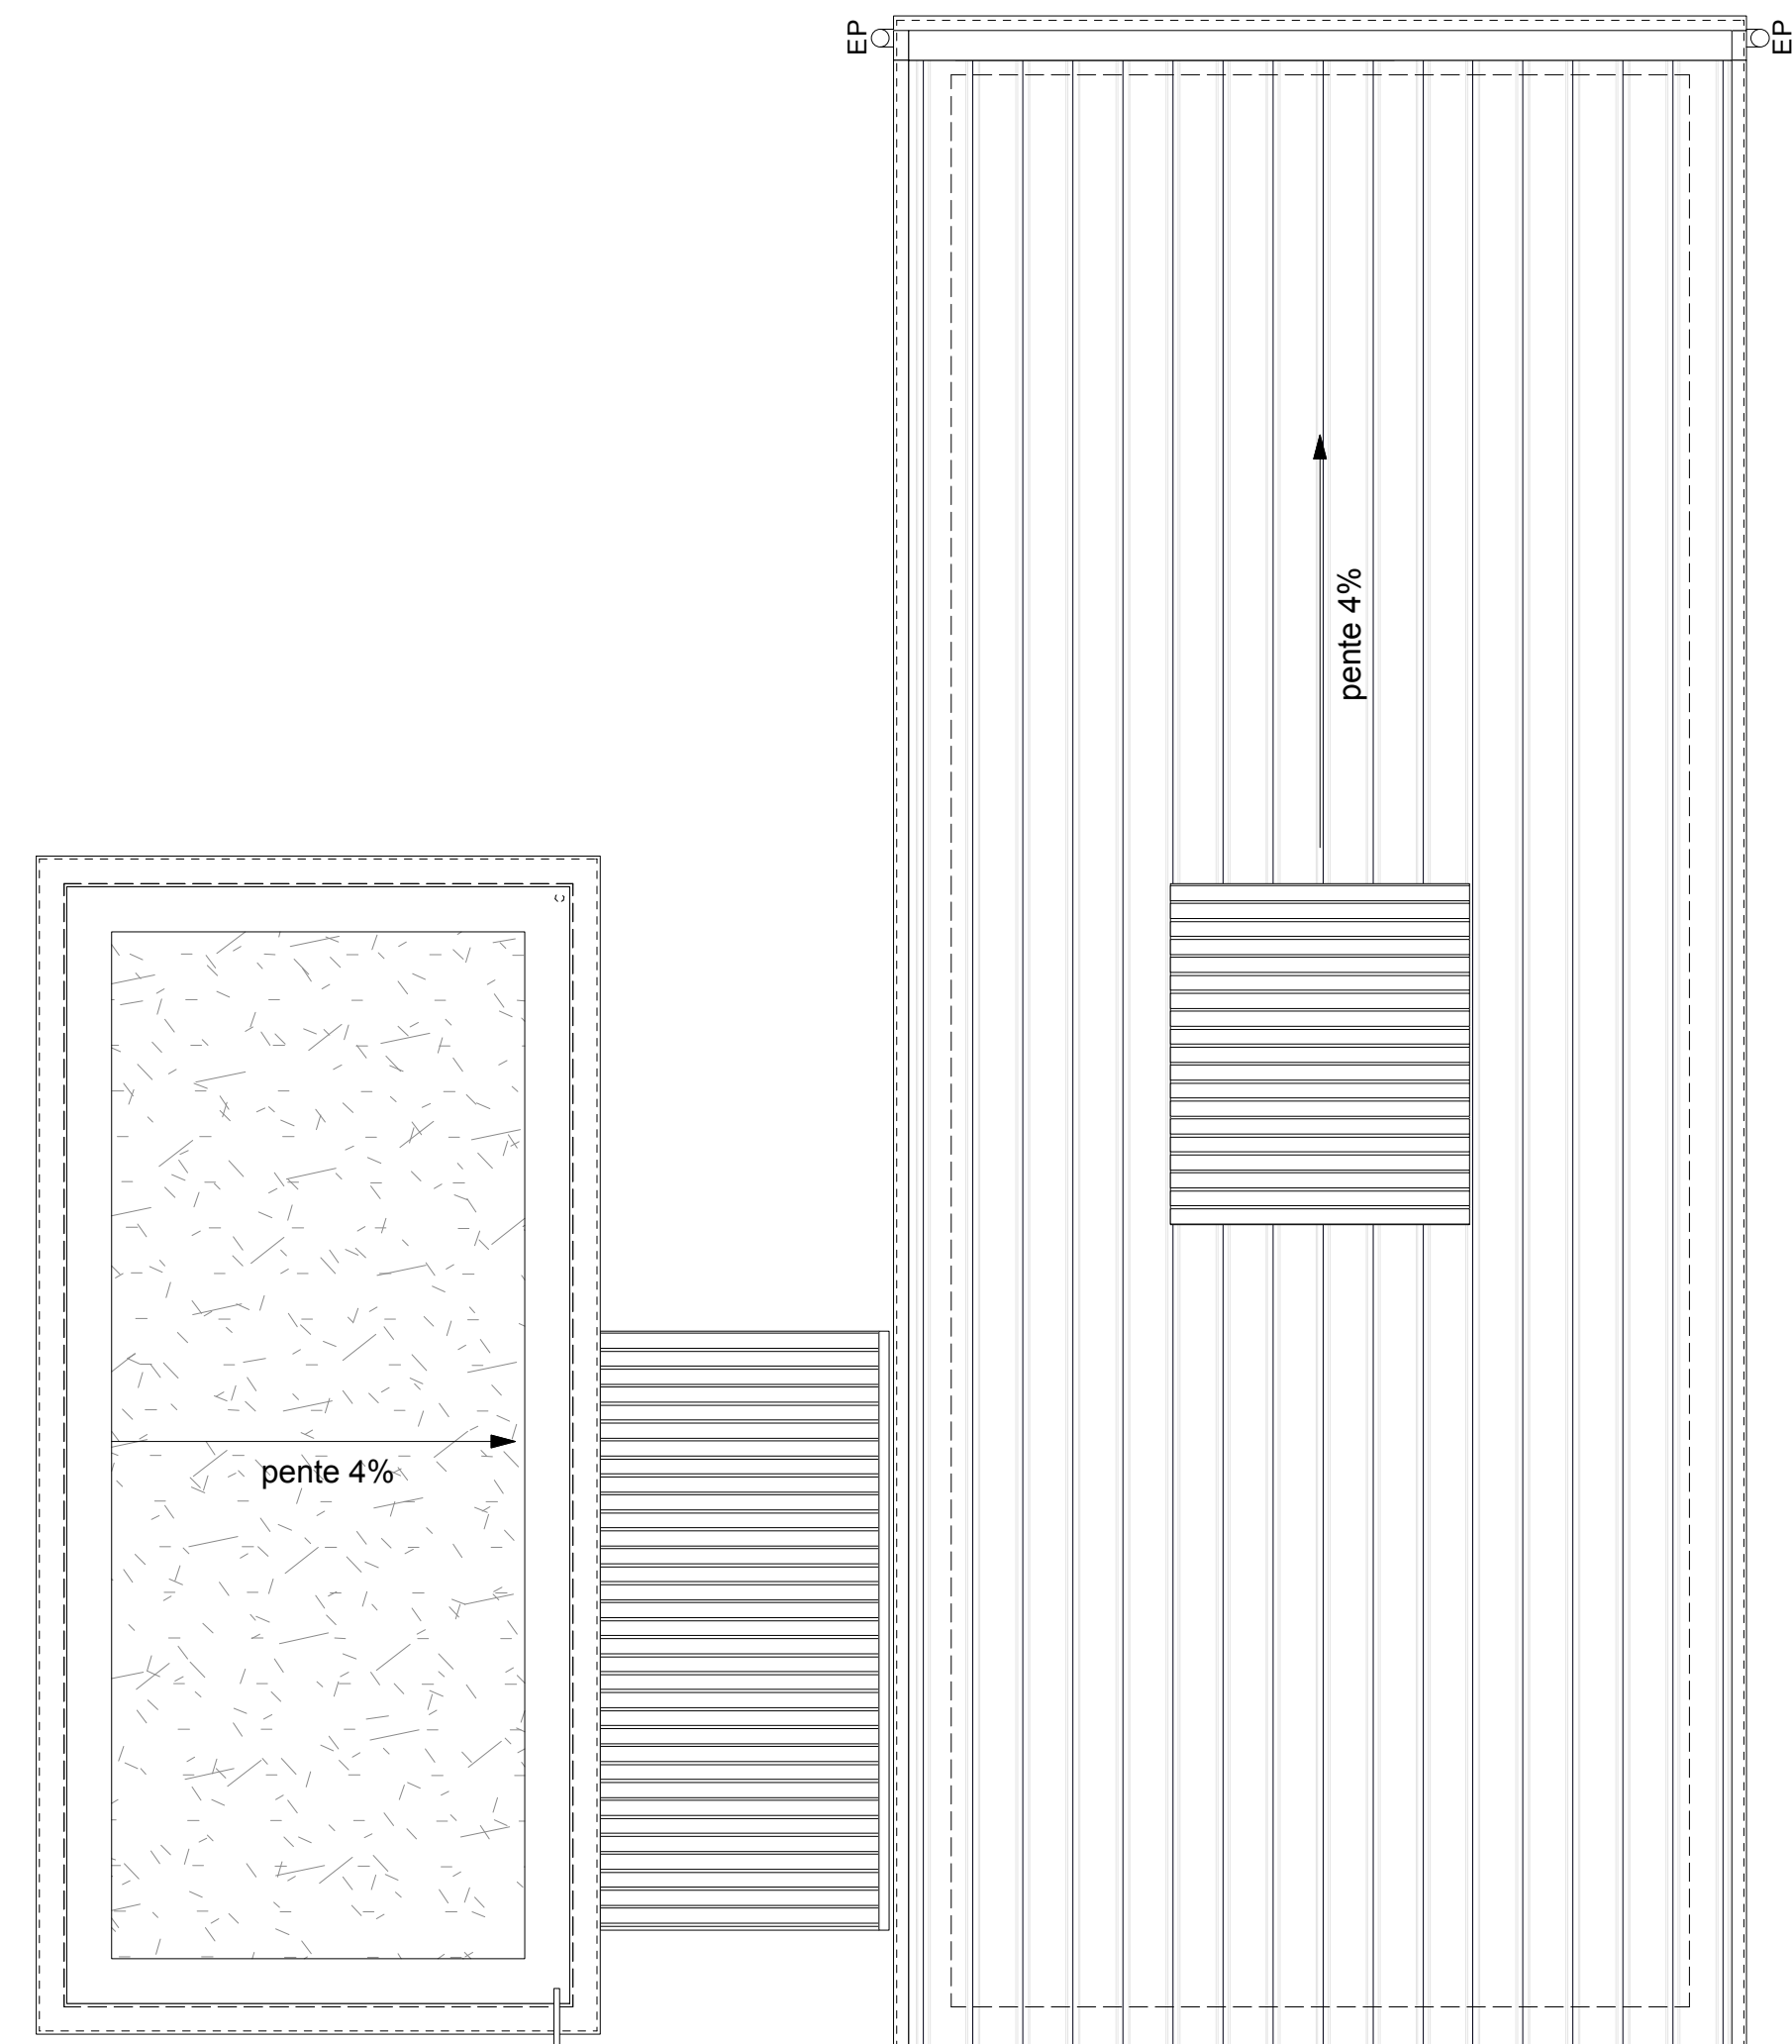

plan de toiture - échelle 1/50

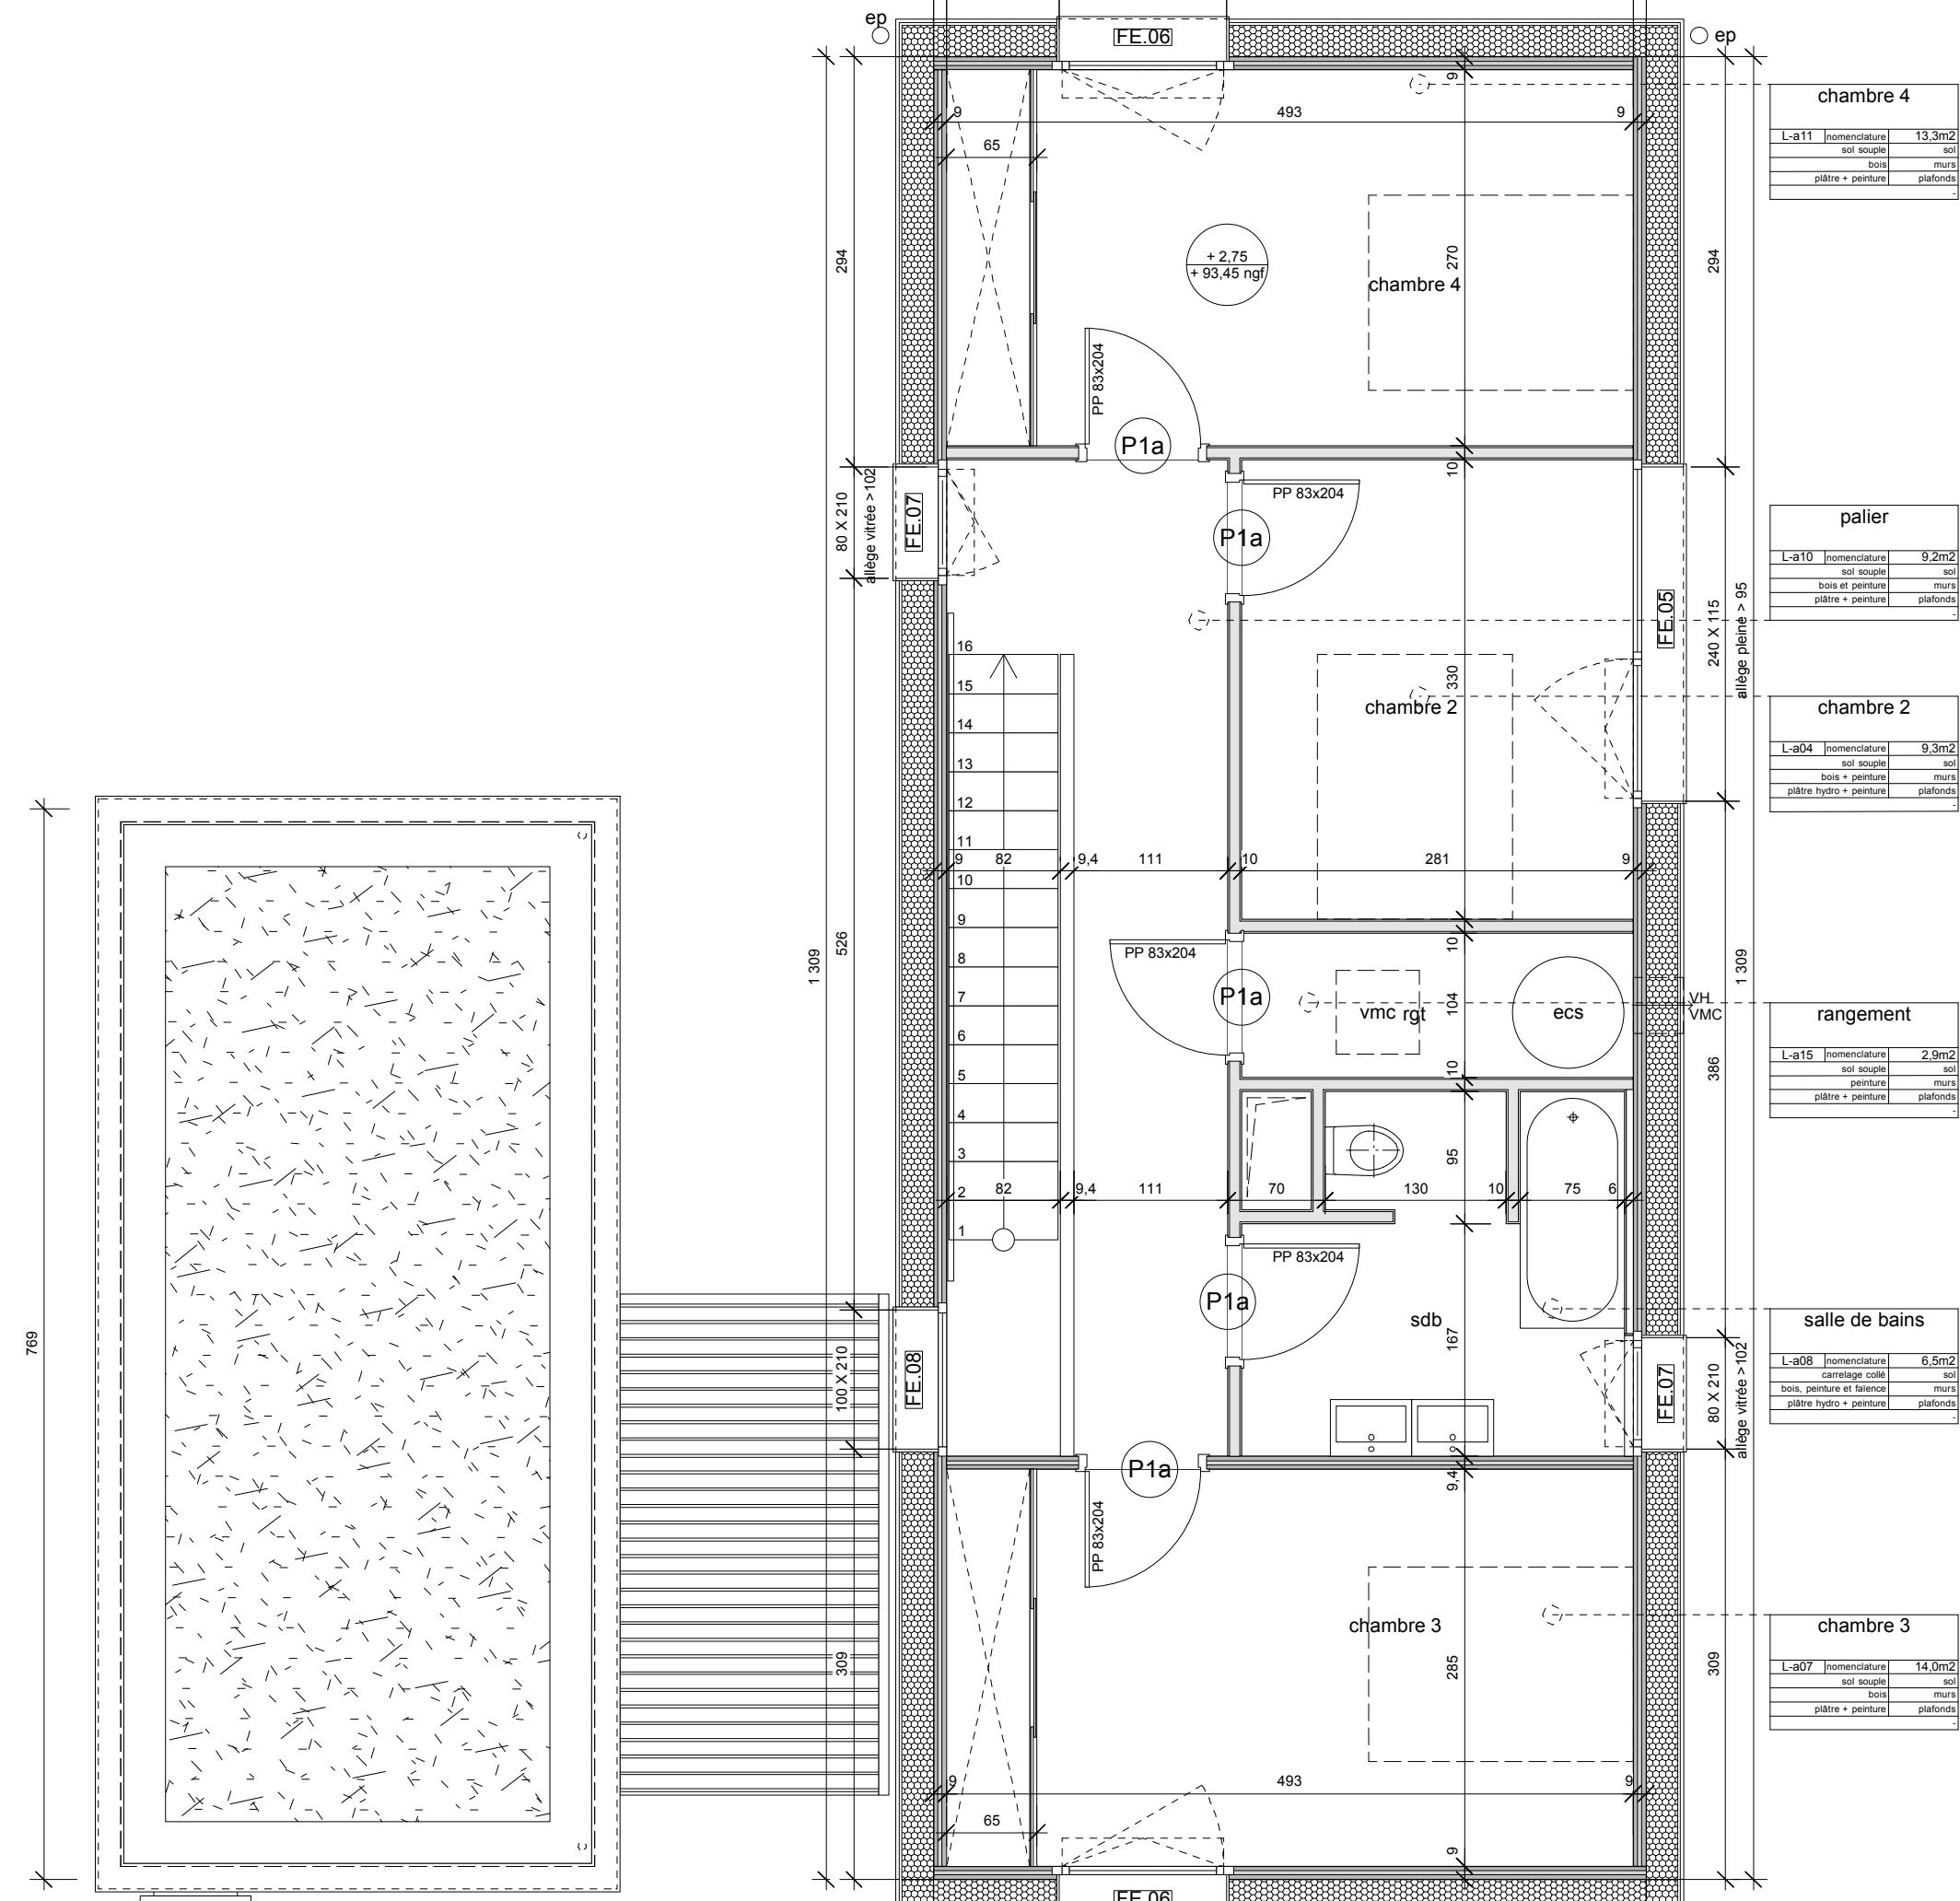

plan de l'étage - échelle 1/50

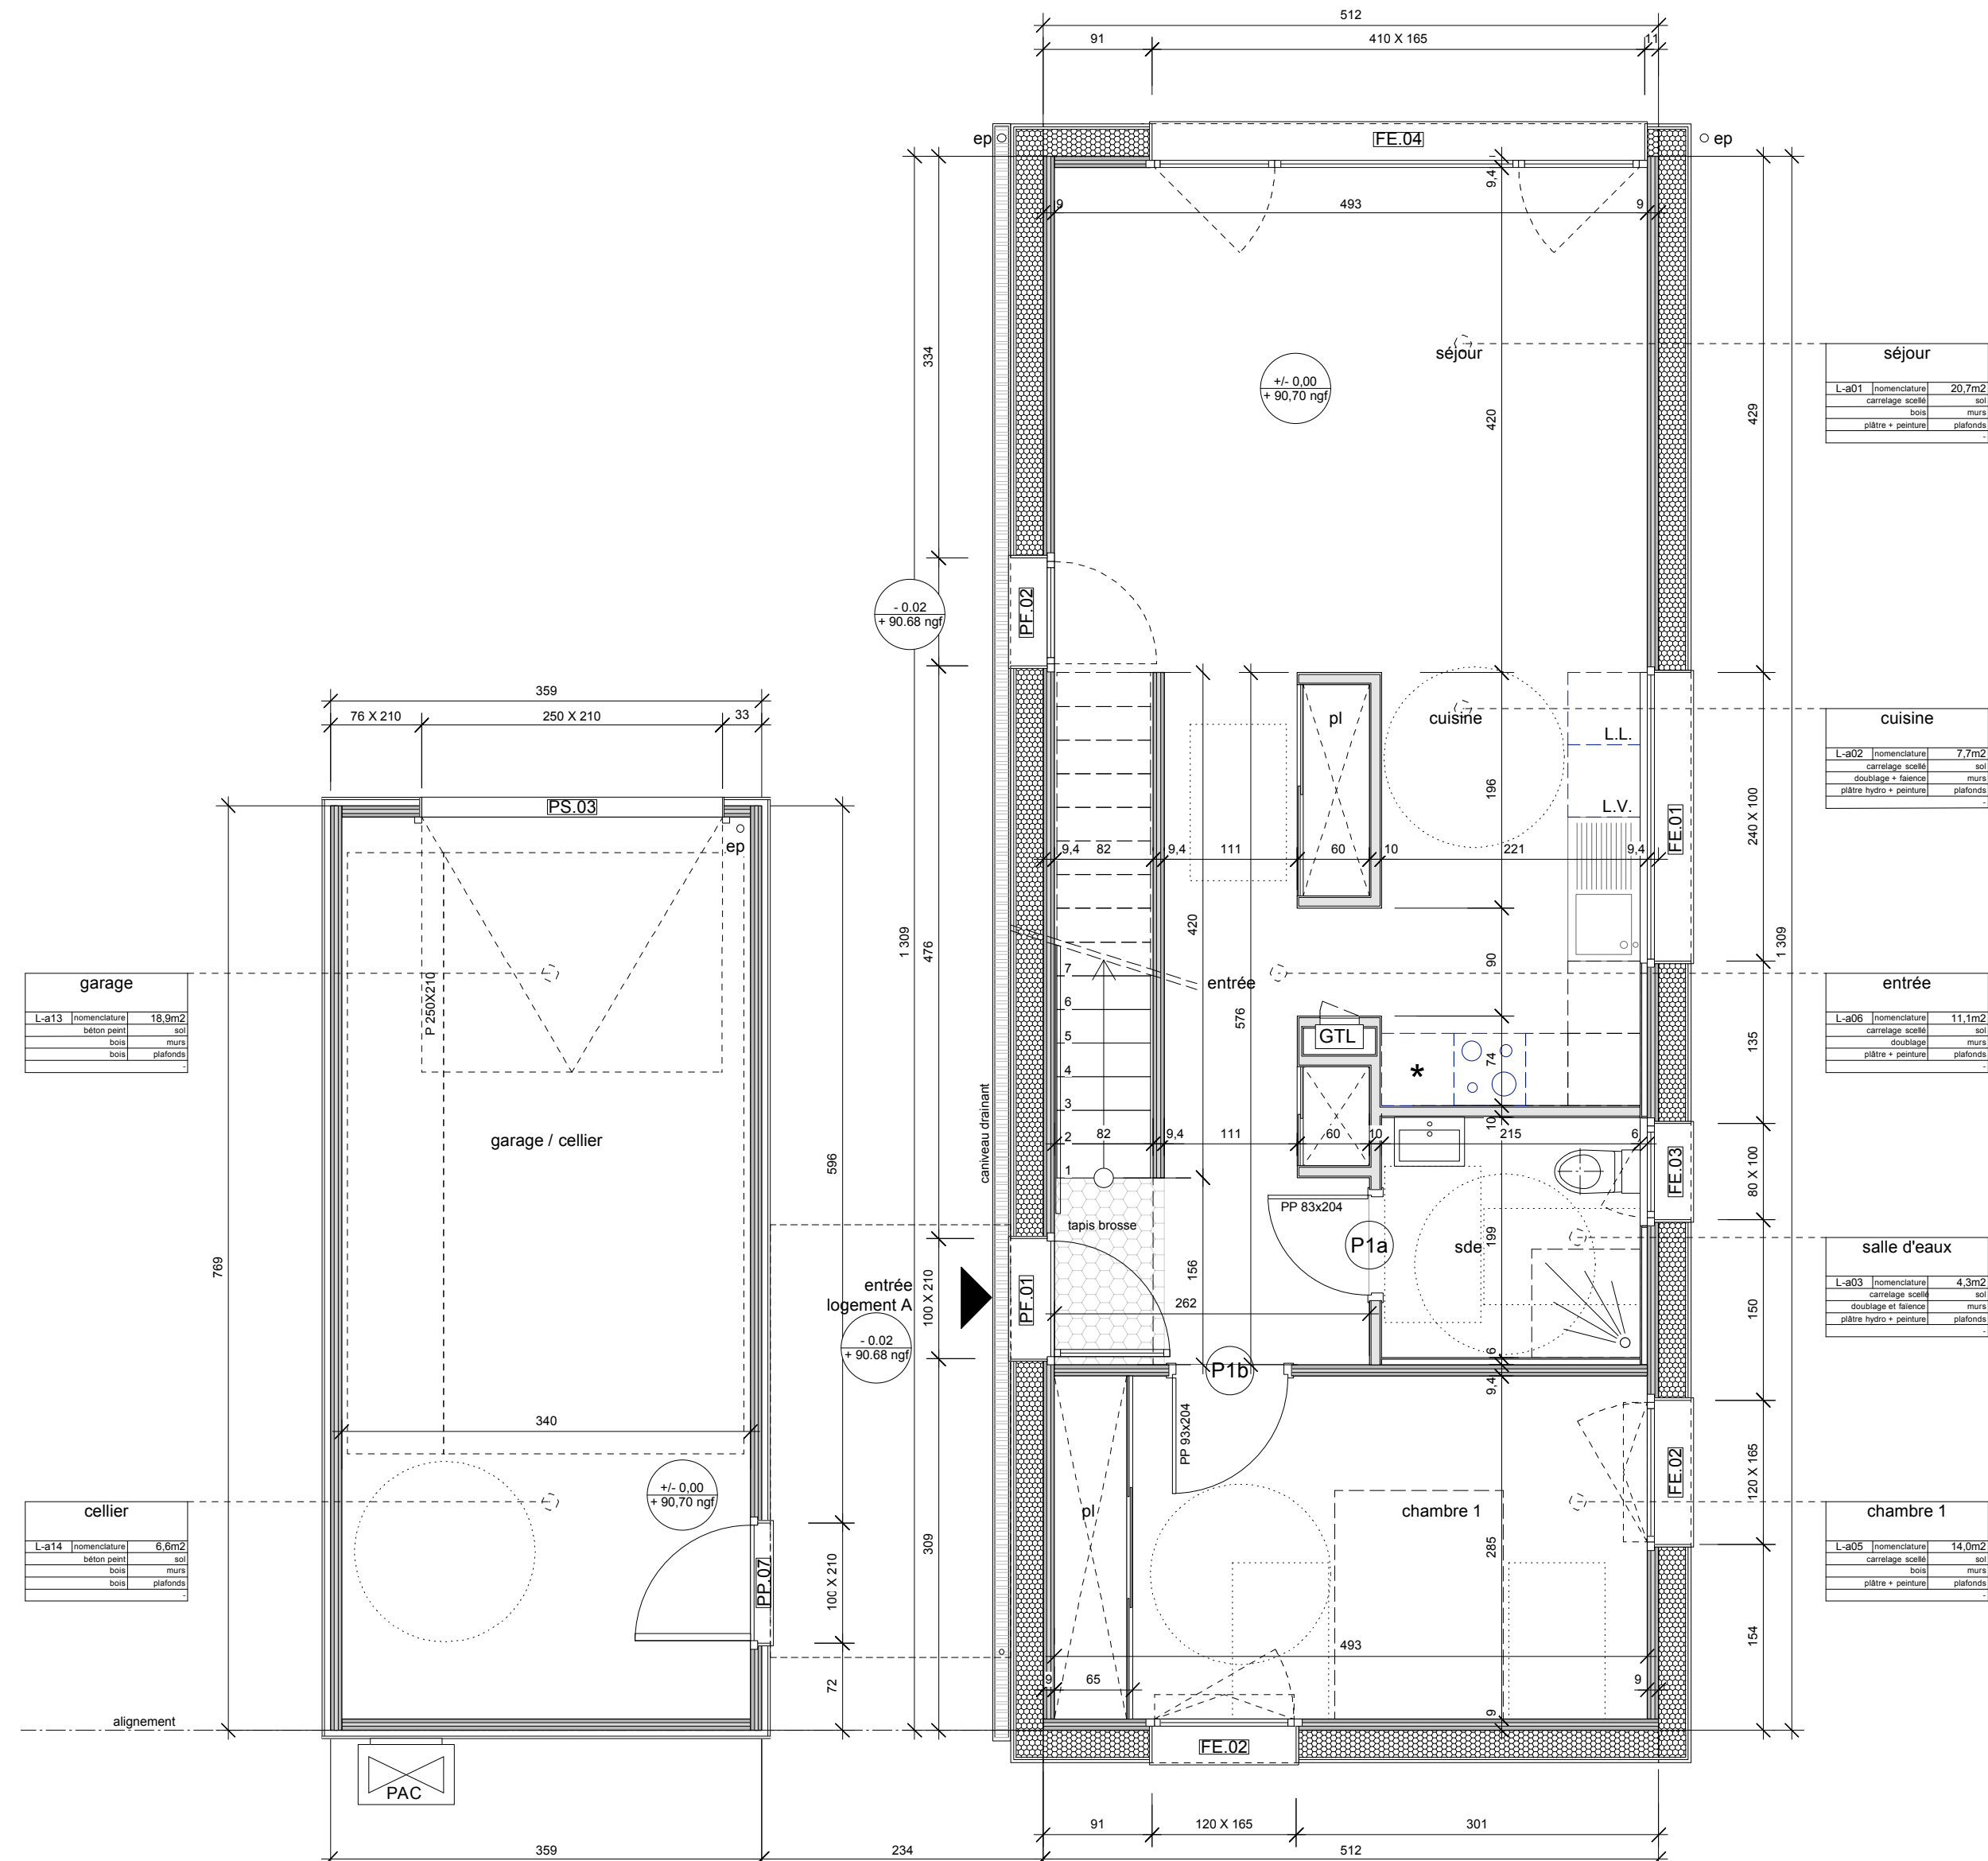

plan du rez de chaussée - échelle 1/50

## CONSTRUCTION D'UN SITE SCOLAIRE ATTIGNY (08)

JEAN-PHILIPPE THOMAS ARCHITECTES

**maîtrise d'ouvrage**  
CONSEIL GENERAL  
DES ARDENNES  
hôtel du département - 08011 charleville-mézières  
sirena.delaunay@cg08.fr  
T 03 24 59 60 49 F 03 24 59 60 25  
5, rue de la République - 08132 - 51685 reims cedex 2  
APAVE  
bureau de contrôle  
bruno.thomas@apave.com  
eric.benoit@apave.com  
T 03 26 84 38 00 F 03 26 84 38 26

**maîtrise d'œuvre**  
JEAN-PHILIPPE THOMAS  
architecte environnemental maistrise  
architectes@jeanphilippe-thomas.com  
T 03 20 404 405 F 03 20 402 401  
2, rue de la République - 08132 - 51685 reims cedex 2  
ANSELME PASCUAL  
architecte associé  
anselme.pascual@wanadoo.fr  
T 03 24 71 72 02 F 03 24 71 76 00  
EGIS bâtiments Grand Est  
bel trois corps d'est  
21, rue de la République - 51100 reims  
belly.denis@egis.fr  
T 03 26 77 38 18 F 03 26 77 38 19  
TERAO  
bel hq  
21, rue de la République - 75010 paris  
boiselle@terao.fr  
T 01 42 46 06 63 F 01 42 46 01 20  
TERRITOIRES  
paysagiste  
22, rue de la République - 25000 besançon  
agences.terroires@wanadoo.fr  
T 03 81 82 06 66 F 03 81 82 08 09  
ECHOLOGOS  
bel ecoconcrete  
16, rue du général de Gaulle - 51400 livry-louveyer  
reims@echoconcrete.com  
T 03 26 66 12 58 F 03 26 70 53 32  
MCI THERMIQUES  
bel restauration  
parc d'affaires reims champigny - bâtiment C  
allée Jean-Marie Amelin - 51370 champigny  
info@mci-thermiques.com  
T 03 26 49 03 23 F 03 26 49 03 65  
BUREAU MICHEL FORGUE  
économie de la construction  
250, route de charleville - 38140 le river d'apru  
bureau@mforgue.fr  
T 04 76 65 19 34 F 04 76 65 12 52  
TCA  
opc  
zone fermier - bâtiment D  
1 bis, rue maurice holland - 51100 reims  
tca@wanadoo.fr  
T 03 26 82 16 16 F 03 26 82 79 11

| n° d'affaire | n° plan | échelle             | LOGEMENT A |
|--------------|---------|---------------------|------------|
| 1005         | AR21    | 1/20 - 1/50 - 1/100 | plans      |
| phase        | phase   | date                | dessin     |
| DCE          | -       | 02 / 2012           | -          |