


plan AR12

CONSTRUCTION D'UN SITE SCOLAIRE ATTIGNY (08)

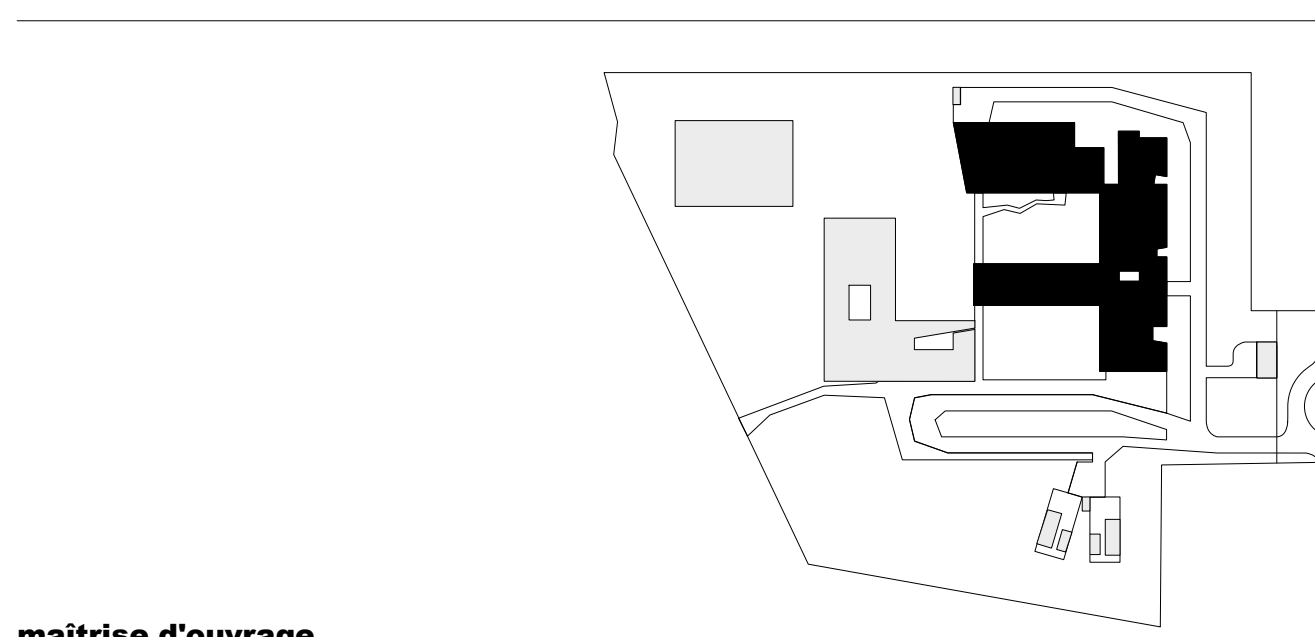

maîtrise d'ouvrage CONSEIL GENERAL DES ARDENNES APAVE bureau de contrôle coordonnateur SPS		hôtel du département - 08011 charleville-mézières sabrina.dervin@cg08.fr 5, rue clément auber - bp 132 - 51685 reims cedex 2 bruno.thomas@apave.com eric.benoit@apave.com	T 03 24 59 60 49 F 03 24 59 60 25 T 03 26 84 38 00 F 03 26 84 38 26
maîtrise d'œuvre JEAN-PHILIPPE THOMAS architecte environnemental mandataire ANSELME PASCUAL architecte associé EGIS bâtiments Grand Est bet tous corps d'état TERAO bet-hp TERRITOIRES paysagiste ECHOLOGOS bet acoustique MCI THERMIQUES bet restauration BUREAU MICHEL FORGUE économie de la construction TCA opc		219, boulevard charles amoult - 51100 reims architectes@jeanphilippe-thomas.com 2, rue de cordès - 08400 vouliers anselme.pascual@wanadoo.fr 21, rue de courcelles - 51100 reims betty.demot@egis.fr 21, rue de paradis - 75010 paris bocast@terao.fr 22, rue mégnard - 28000 lessard agence.territoires@wanadoo.fr 16, rue du général de gaulle - 51400 livry-la-verney reims@echo-logos.com parc d'affaires reims champigny - bâtiment C allée jean-marie anselm - 51170 champigny info@mci-thermiques.com 250, route de charaines - 38140 le river d'aprieu bureau@mforgue.fr 1 bis, rue maurice holland - bâtiment D zone farman - 51100 reims lorenz@tca.fr	T 03 26 404 405 F 03 26 402 401 T 03 24 71 72 02 F 03 24 71 76 00 T 03 26 77 38 18 F 03 26 77 38 19 T 01 42 46 06 63 F 01 42 46 01 20 T 03 81 82 06 86 F 03 81 82 06 09 T 03 26 66 12 58 F 03 26 70 53 32 T 03 26 40 03 23 F 03 26 49 03 65 T 04 76 65 12 52 T 03 26 82 16 16 F 03 26 82 79 11

n° affaire 1005 DCE	n° plan AR10 indice -	échelle 1/50 dessin -	POLE SCOLAIRE / RESTAURATION restauration - plan du rez-de-chaussée
---	---------------------------------------	--------------------------------	---