


**CONSTRUCTION D'UN SITE SCOLAIRE
ATTIGNY (08)**

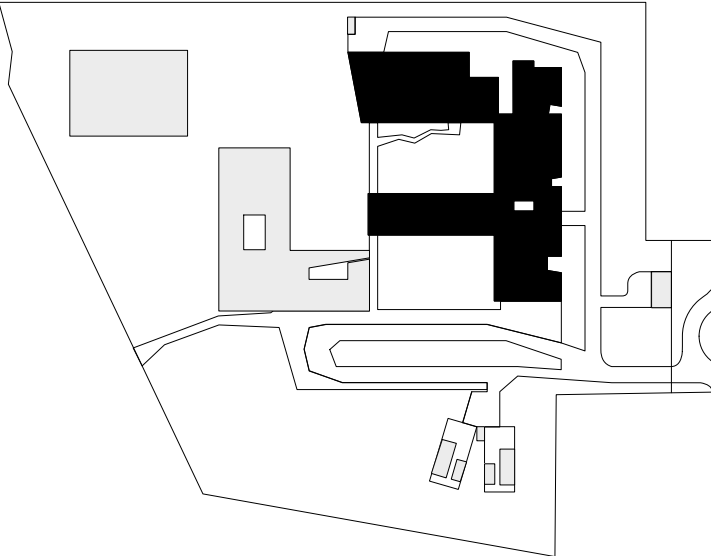

maîtrise d'ouvrage CONSEIL GENERAL DES ARDENNES		hôtel du département - 08011 charleville-mézières sabrina.devaux@cg08.fr	T 03 24 59 60 49 F 03 24 59 60 25
APAVE bureau de contrôle coordonnateur SP5		5, rue clément ader - bp 132 - 51685 reims cedex 2 bruno.thomas@apave.com eric.benoit@apave.com	T 03 26 84 38 00 F 03 26 84 38 26
maîtrise d'œuvre JEAN-PHILIPPE THOMAS architecte environnemental mandataire architectes@jeanphilippe-thomas.com		219, boulevard charles amould - 51100 reims	T 03 26 404 405 F 03 26 402 401
ANSELME PASCUAL architecte associé		2, rue de condé - 09400 vouziers anselme.pascual@wanadoo.fr	T 03 24 71 72 02 F 03 24 71 76 00
EGIS bâtiments Grand Est bet tous corps d'état		21, rue de courcelles - 51100 reims bet tous corps d'état	T 03 26 77 38 18 F 03 26 77 38 19
TERAO bet hqe		21, rue de paradis - 75010 paris bcastelli@terao.fr	T 01 42 46 06 63 F 01 42 46 01 20
TERRITOIRES paysagiste		22, rue mégevand - 25000 besançon agence.territoires@wanadoo.fr	T 03 81 82 06 66 F 03 81 82 08 09
ECHOLOGOS bet acoustique		16, rue du général de gaulle - 51400 livry-louvercy reims@echologos.com	T 03 26 66 12 58 F 03 26 70 53 32
MCI THERMIQUES bet restauration		parc d'affaires reims champigny - bâtiment C allée jean-marie amelin - 51370 champigny info@mci-thermiques.com	T 03 26 49 03 23 F 03 26 49 03 65
BUREAU MICHEL FORGUE économie de la construction		250, route de charavines - 38140 le rivier d'aprieu bureau@omforgue.fr	T 04 76 65 19 34 F 04 76 65 12 52
TCA opc		1 bis, rue maurice hollandaise - bâtiment D zone farman - 51100 reims tcain@wanadoo.fr	T 03 26 82 16 16 F 03 26 82 79 11

n° affaire 1005	n° plan AR13	échelle 1/50	POLE SCOLAIRE / RESTAURATION pôle scolaire - plan du rez-de-chaussée
phase DCE	indice -	date 02 / 2012	
		dessin -	