




coupe A - échelle 1/50

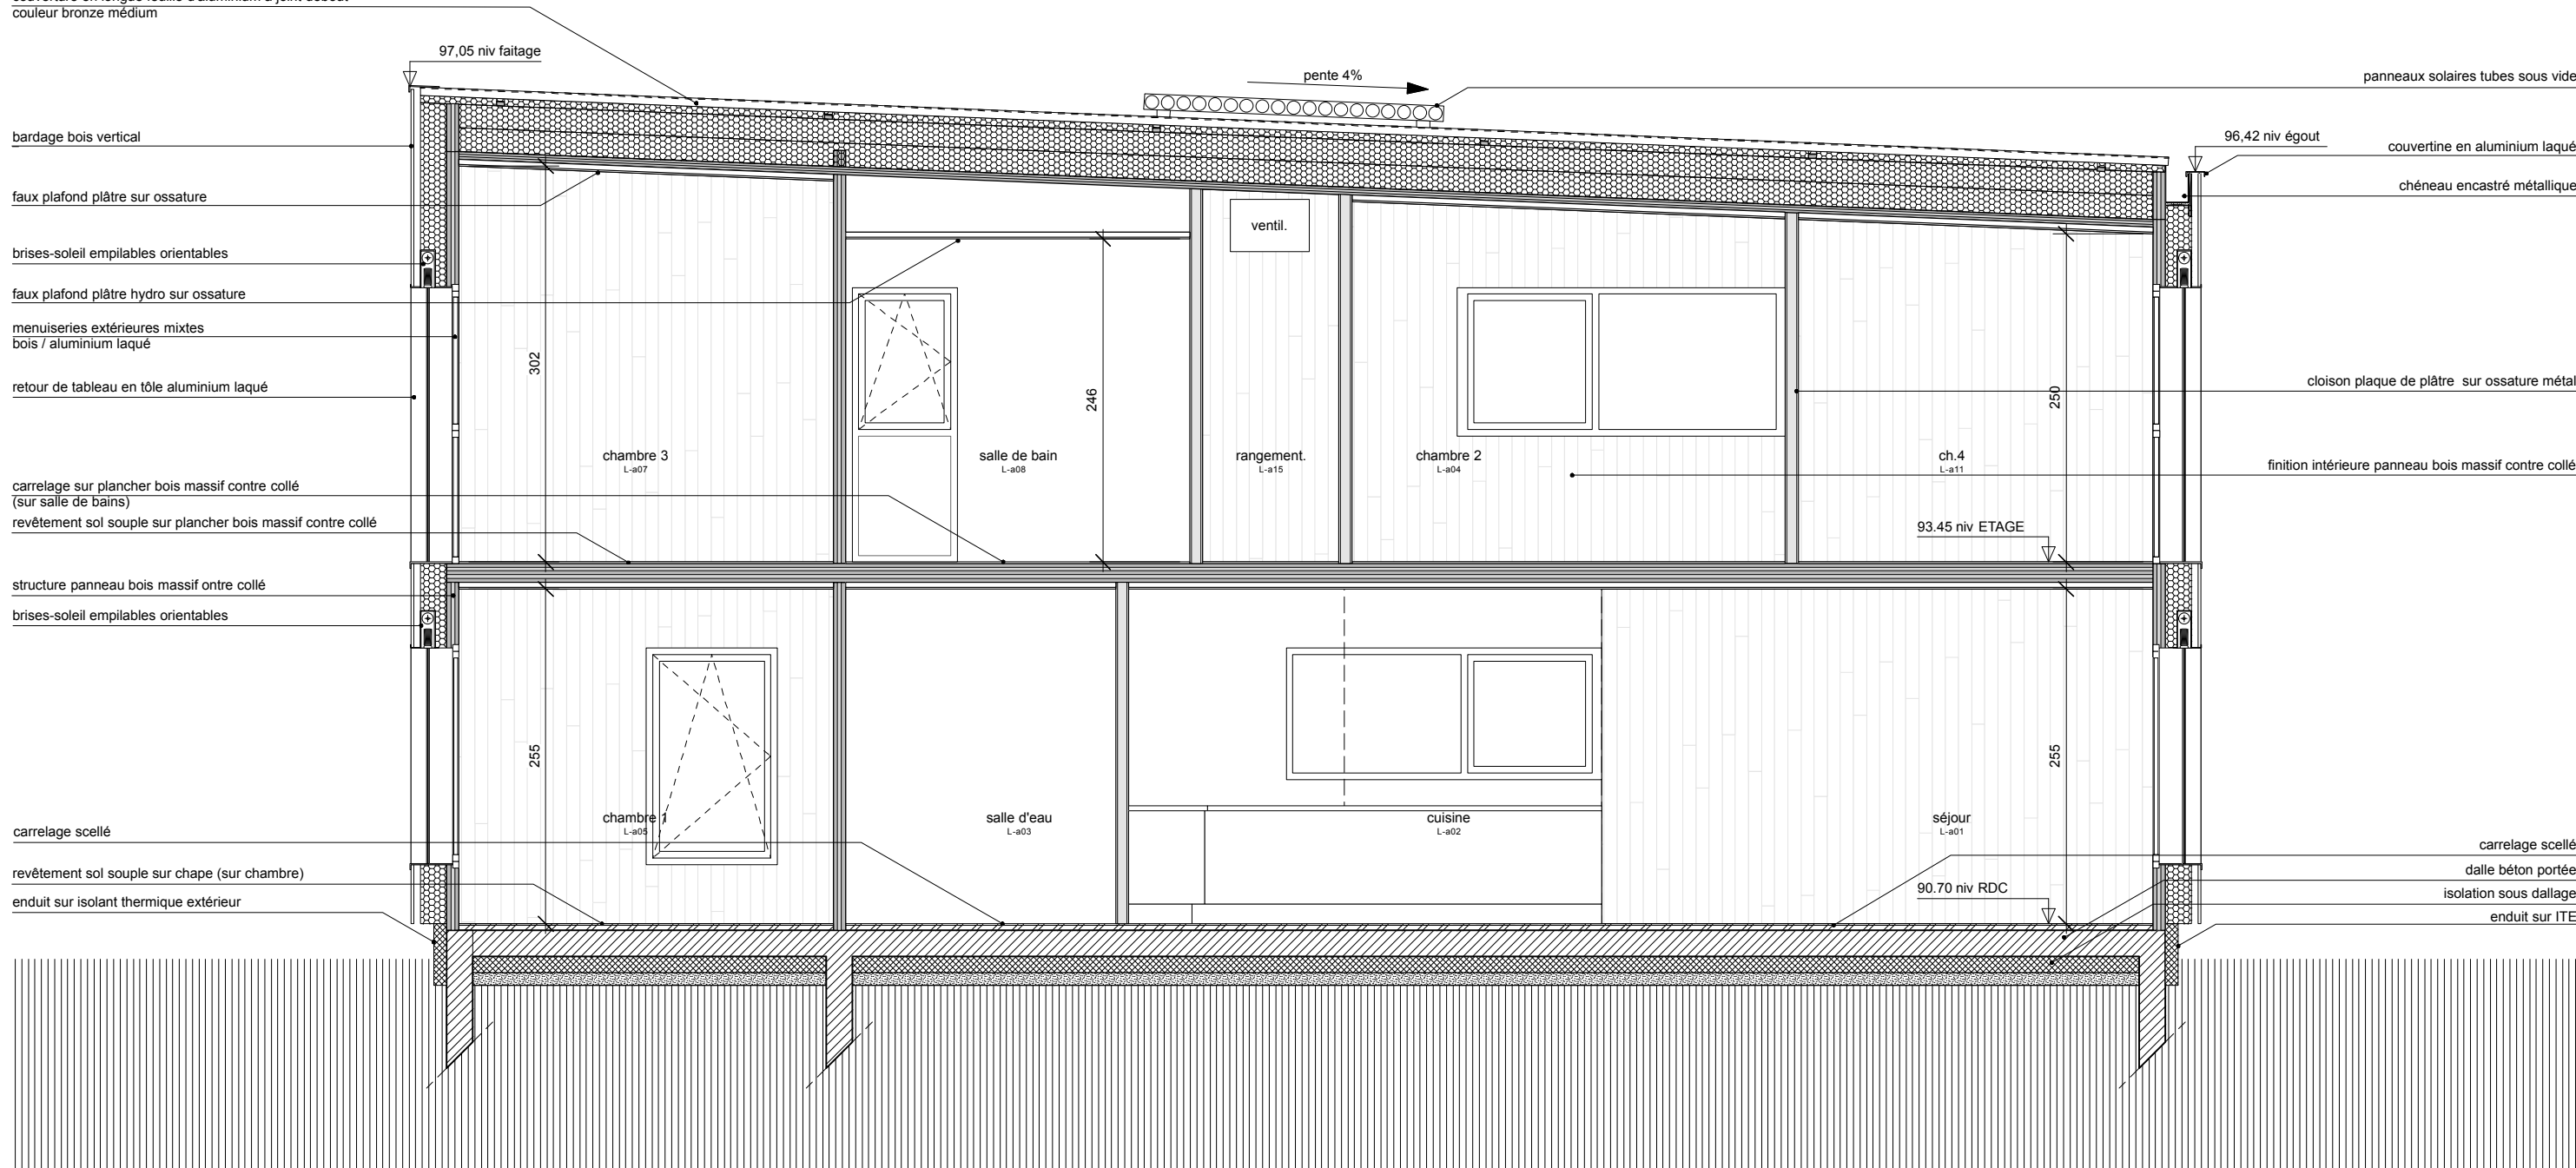


coupe B - échelle 1/50

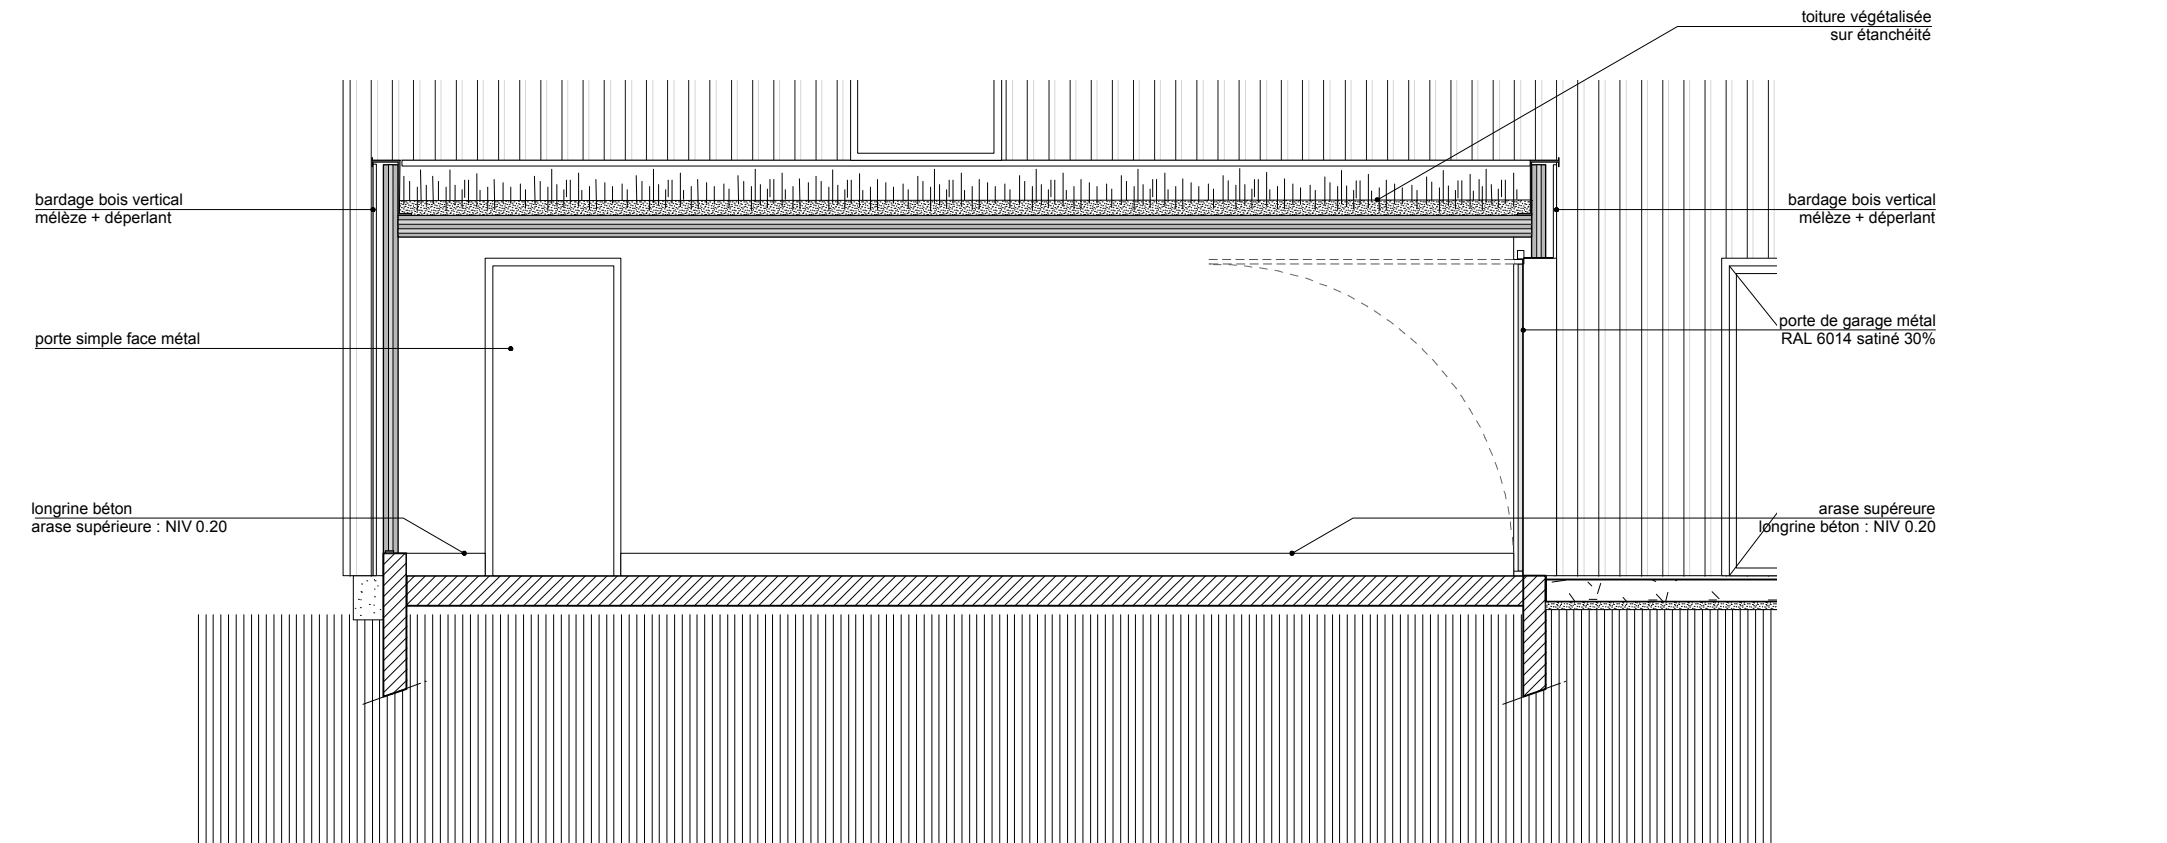


coupe D sur garage - échelle 1/50

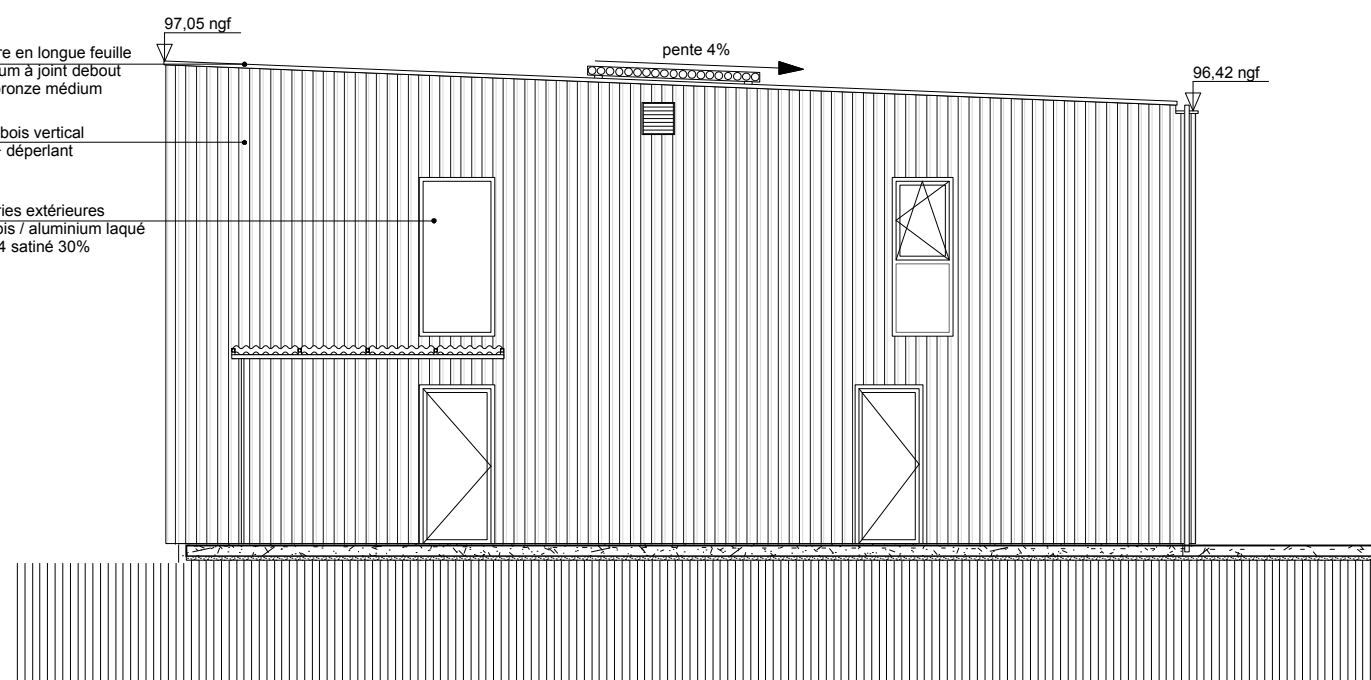


élévation Ouest - échelle 1/100

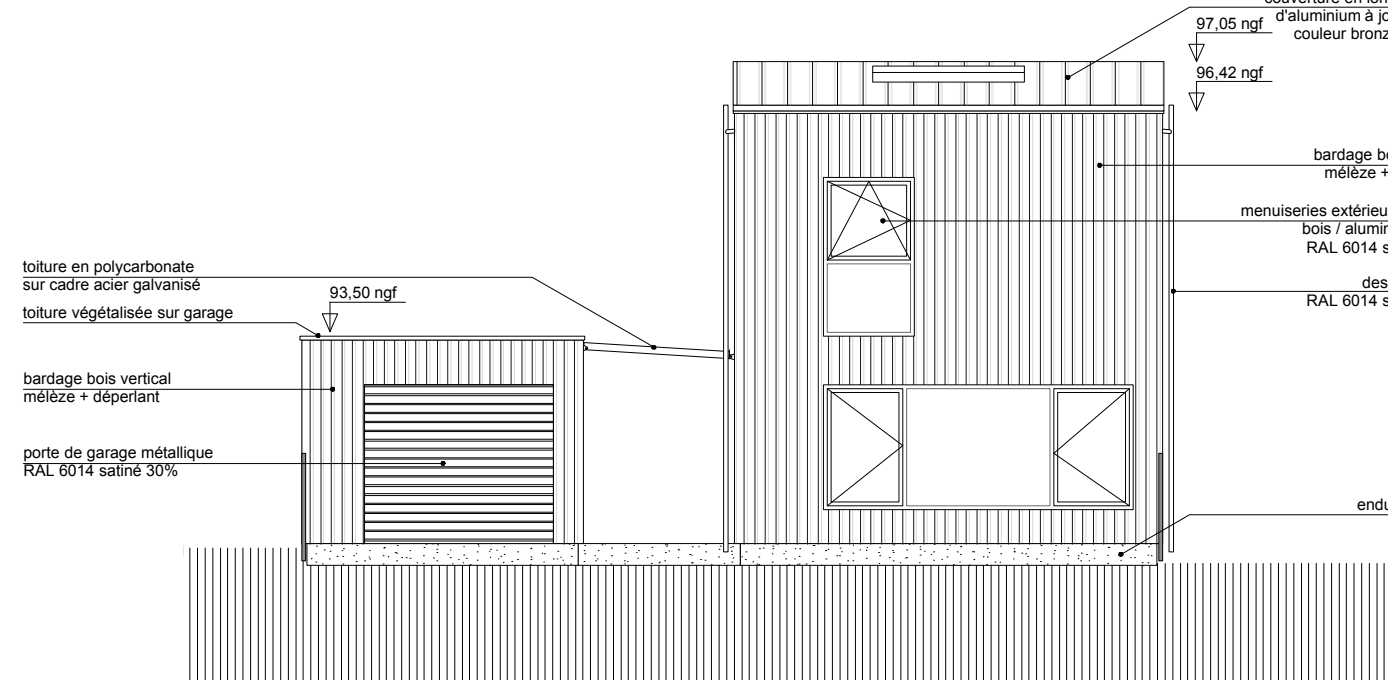


élévation Sud - échelle 1/100

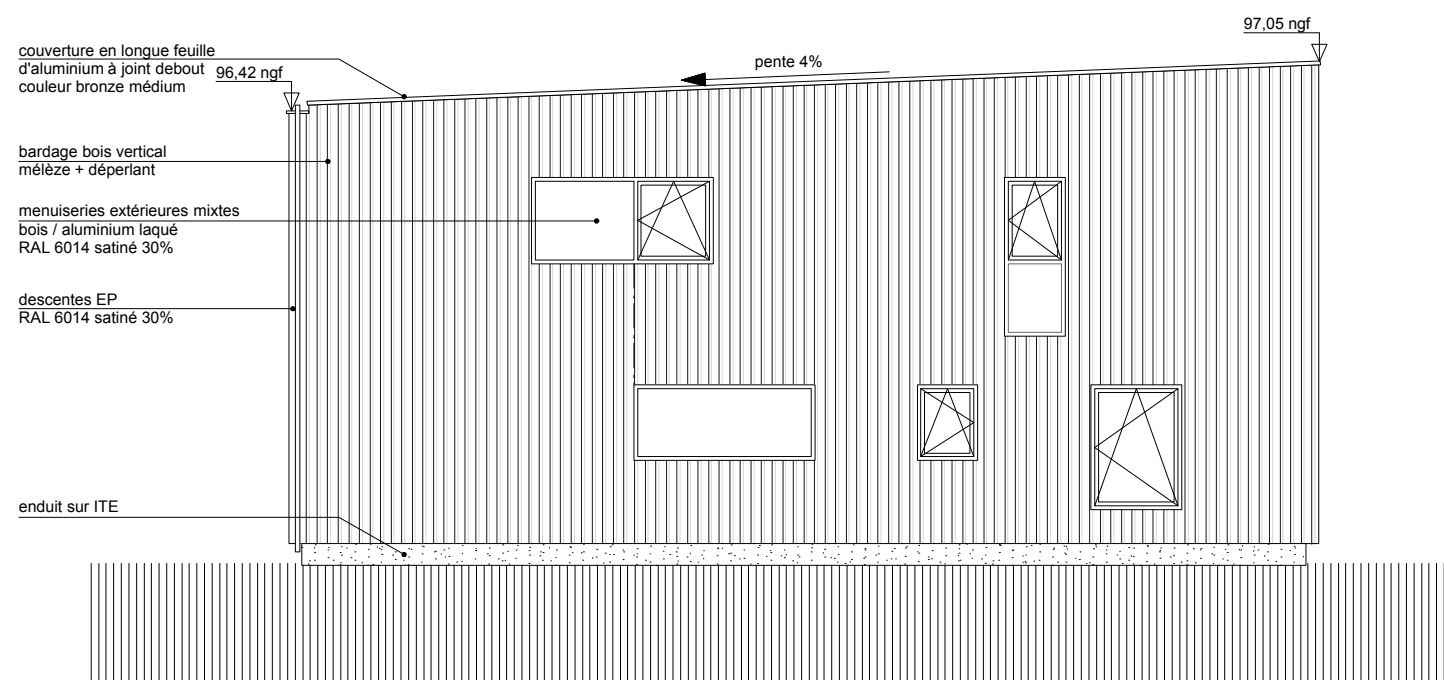


élévation Est - échelle 1/100

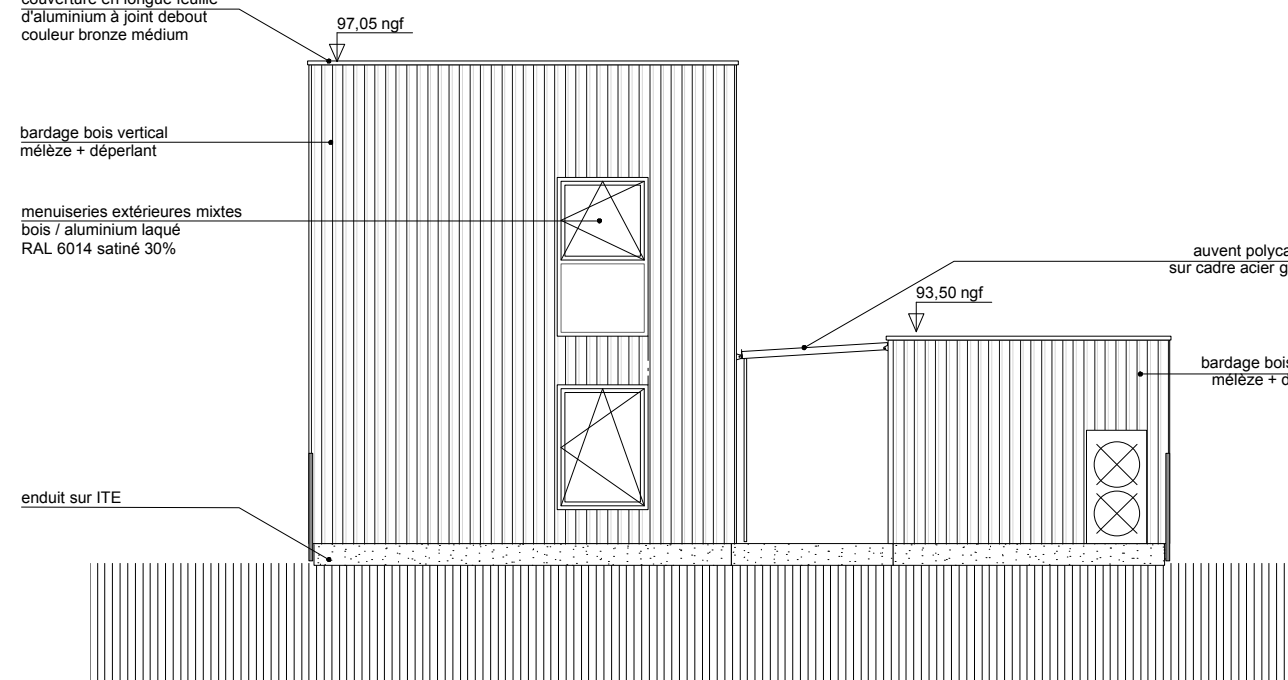


élévation Nord - échelle 1/100

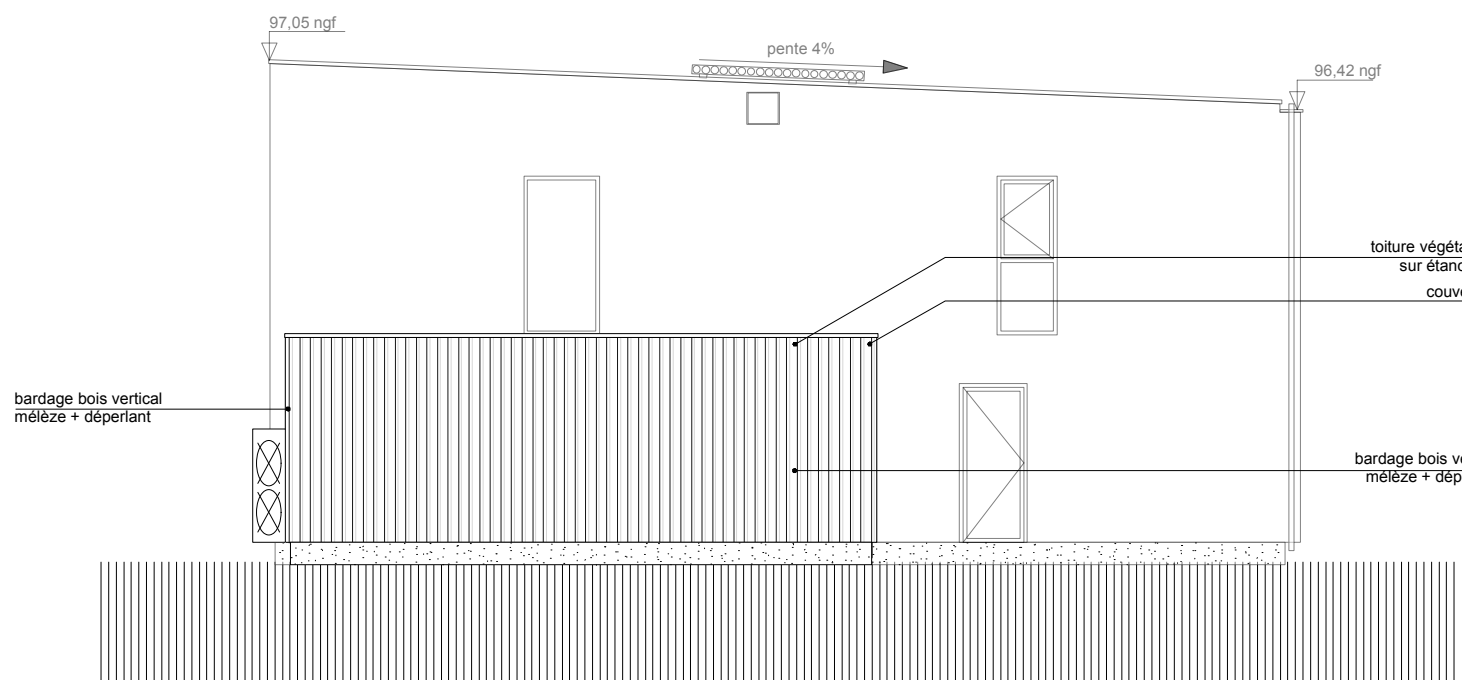


élévation Ouest - échelle 1/100

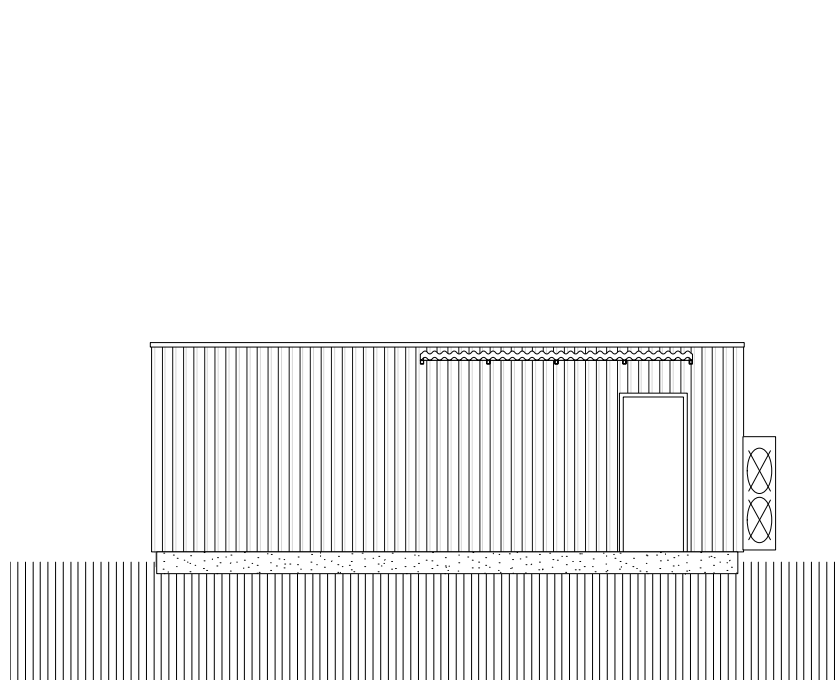


élévation Est - échelle 1/100

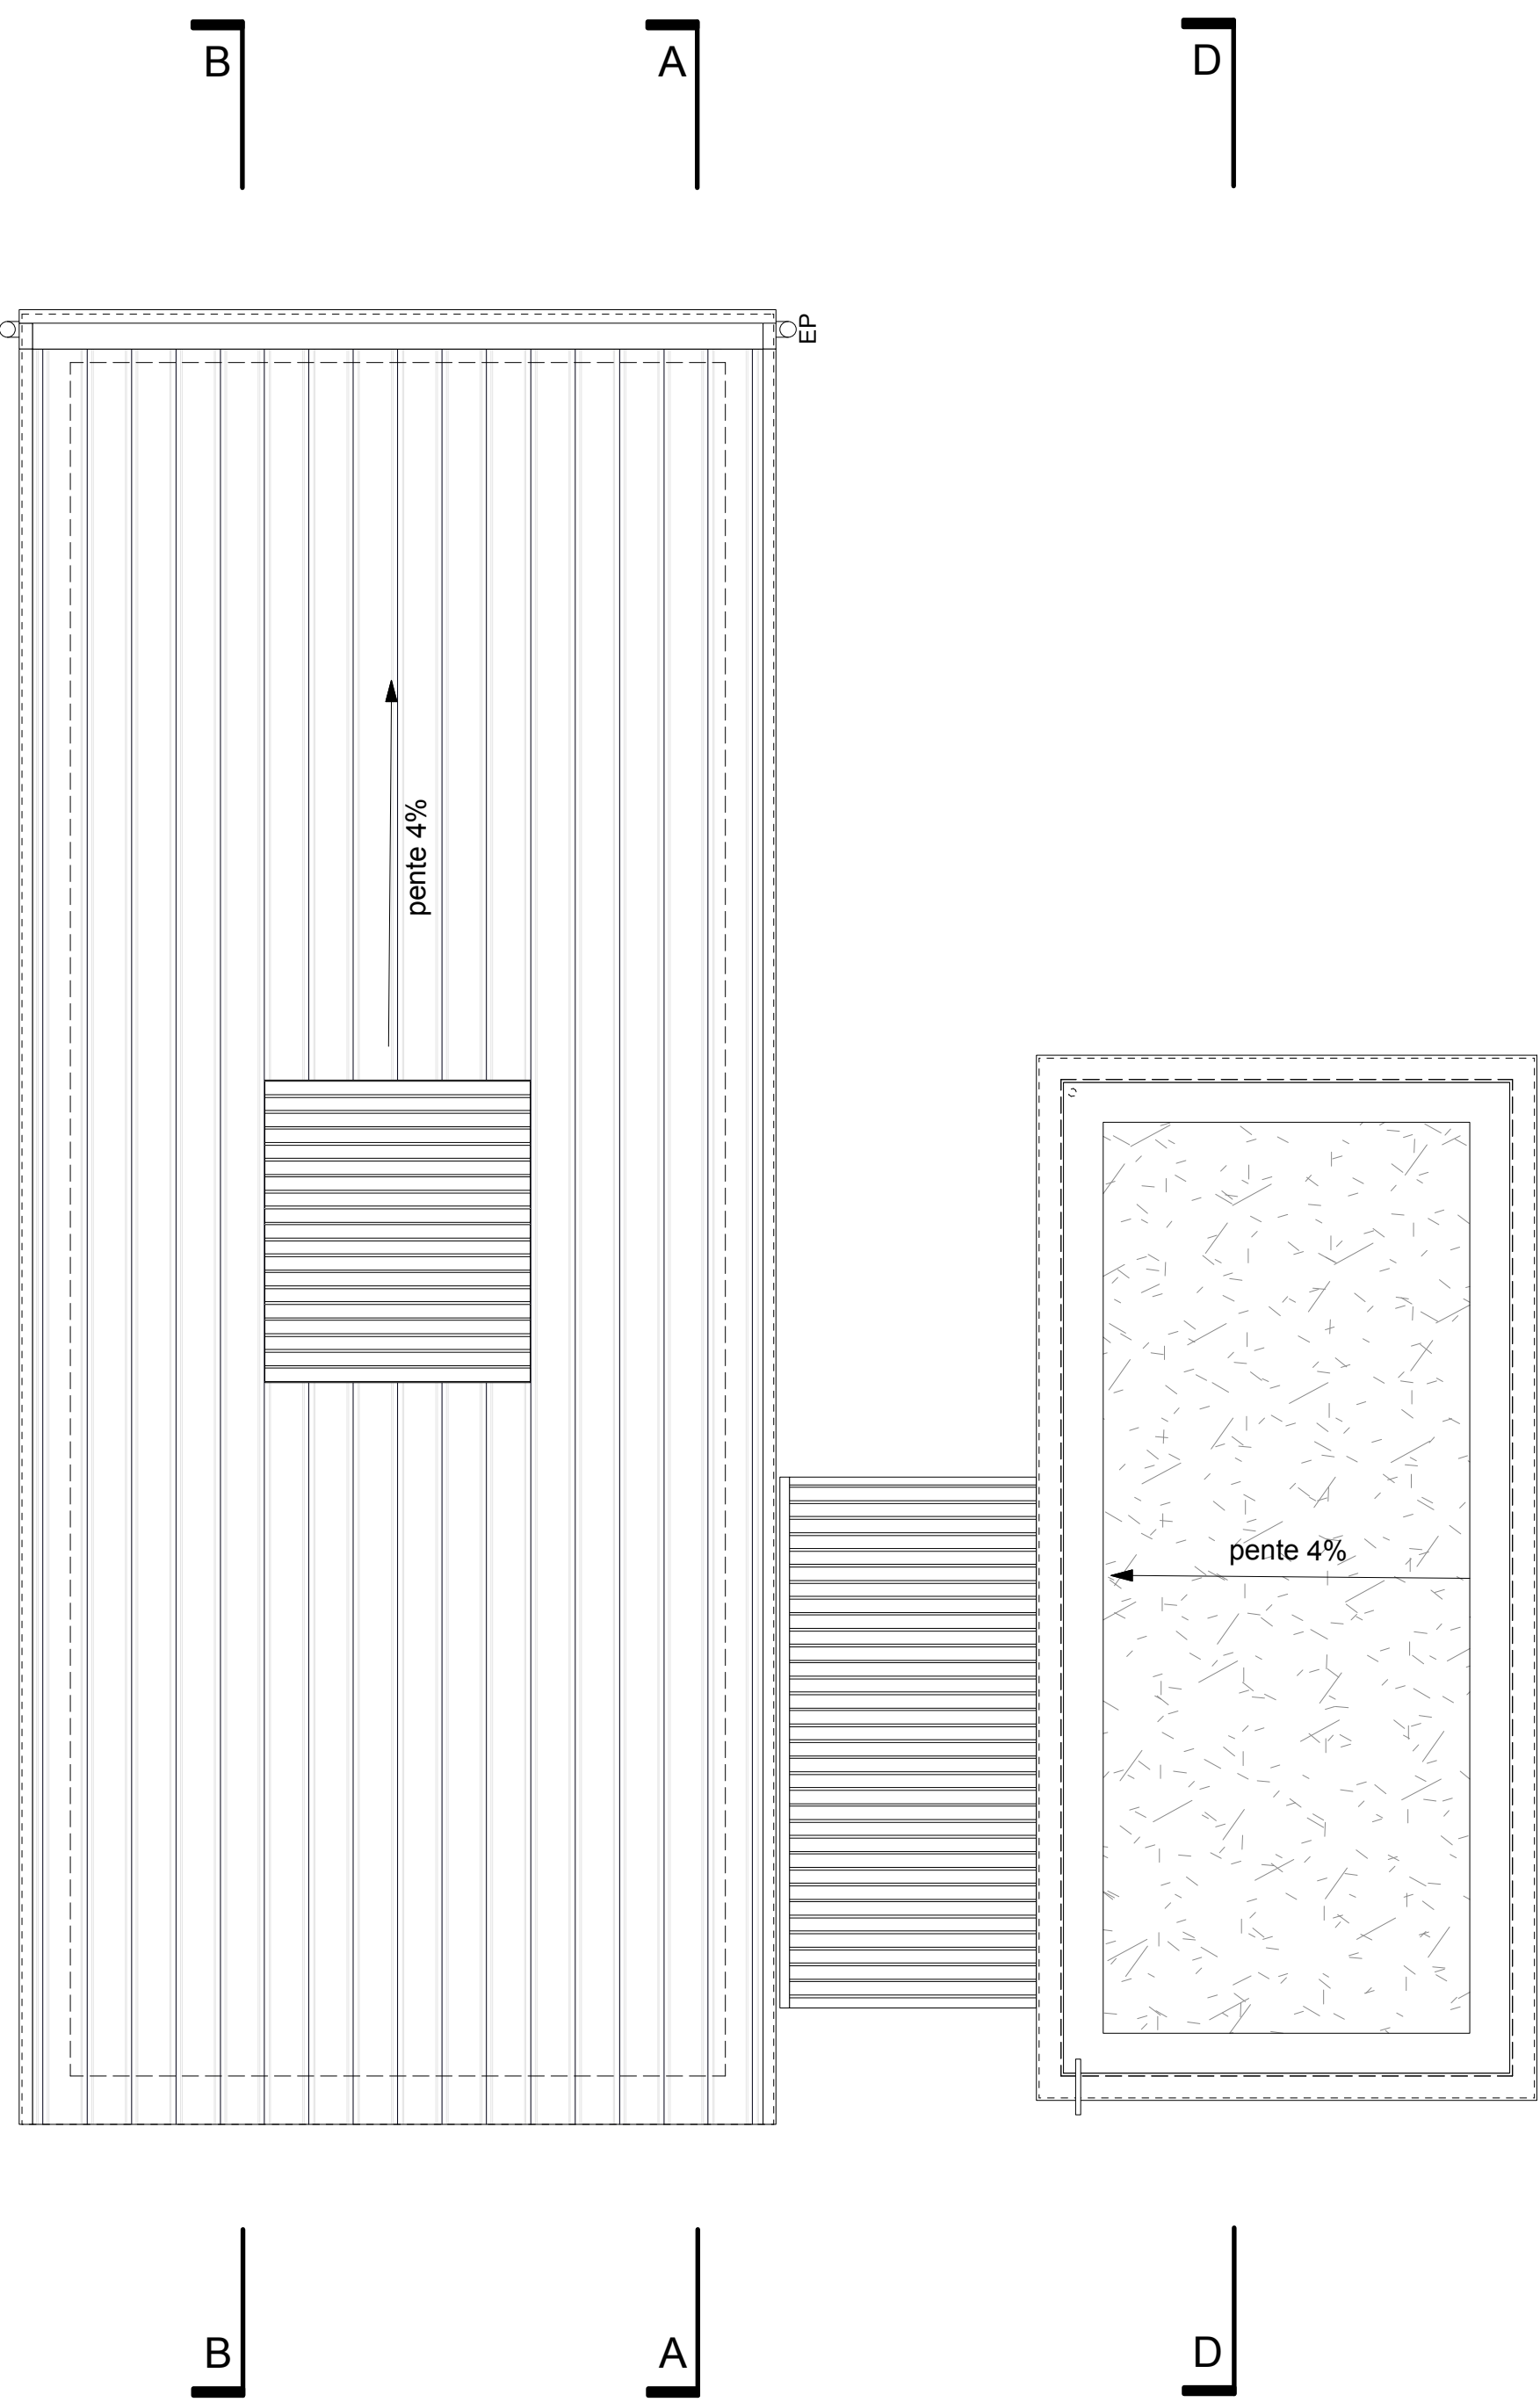

plan de toiture - échelle 1/50

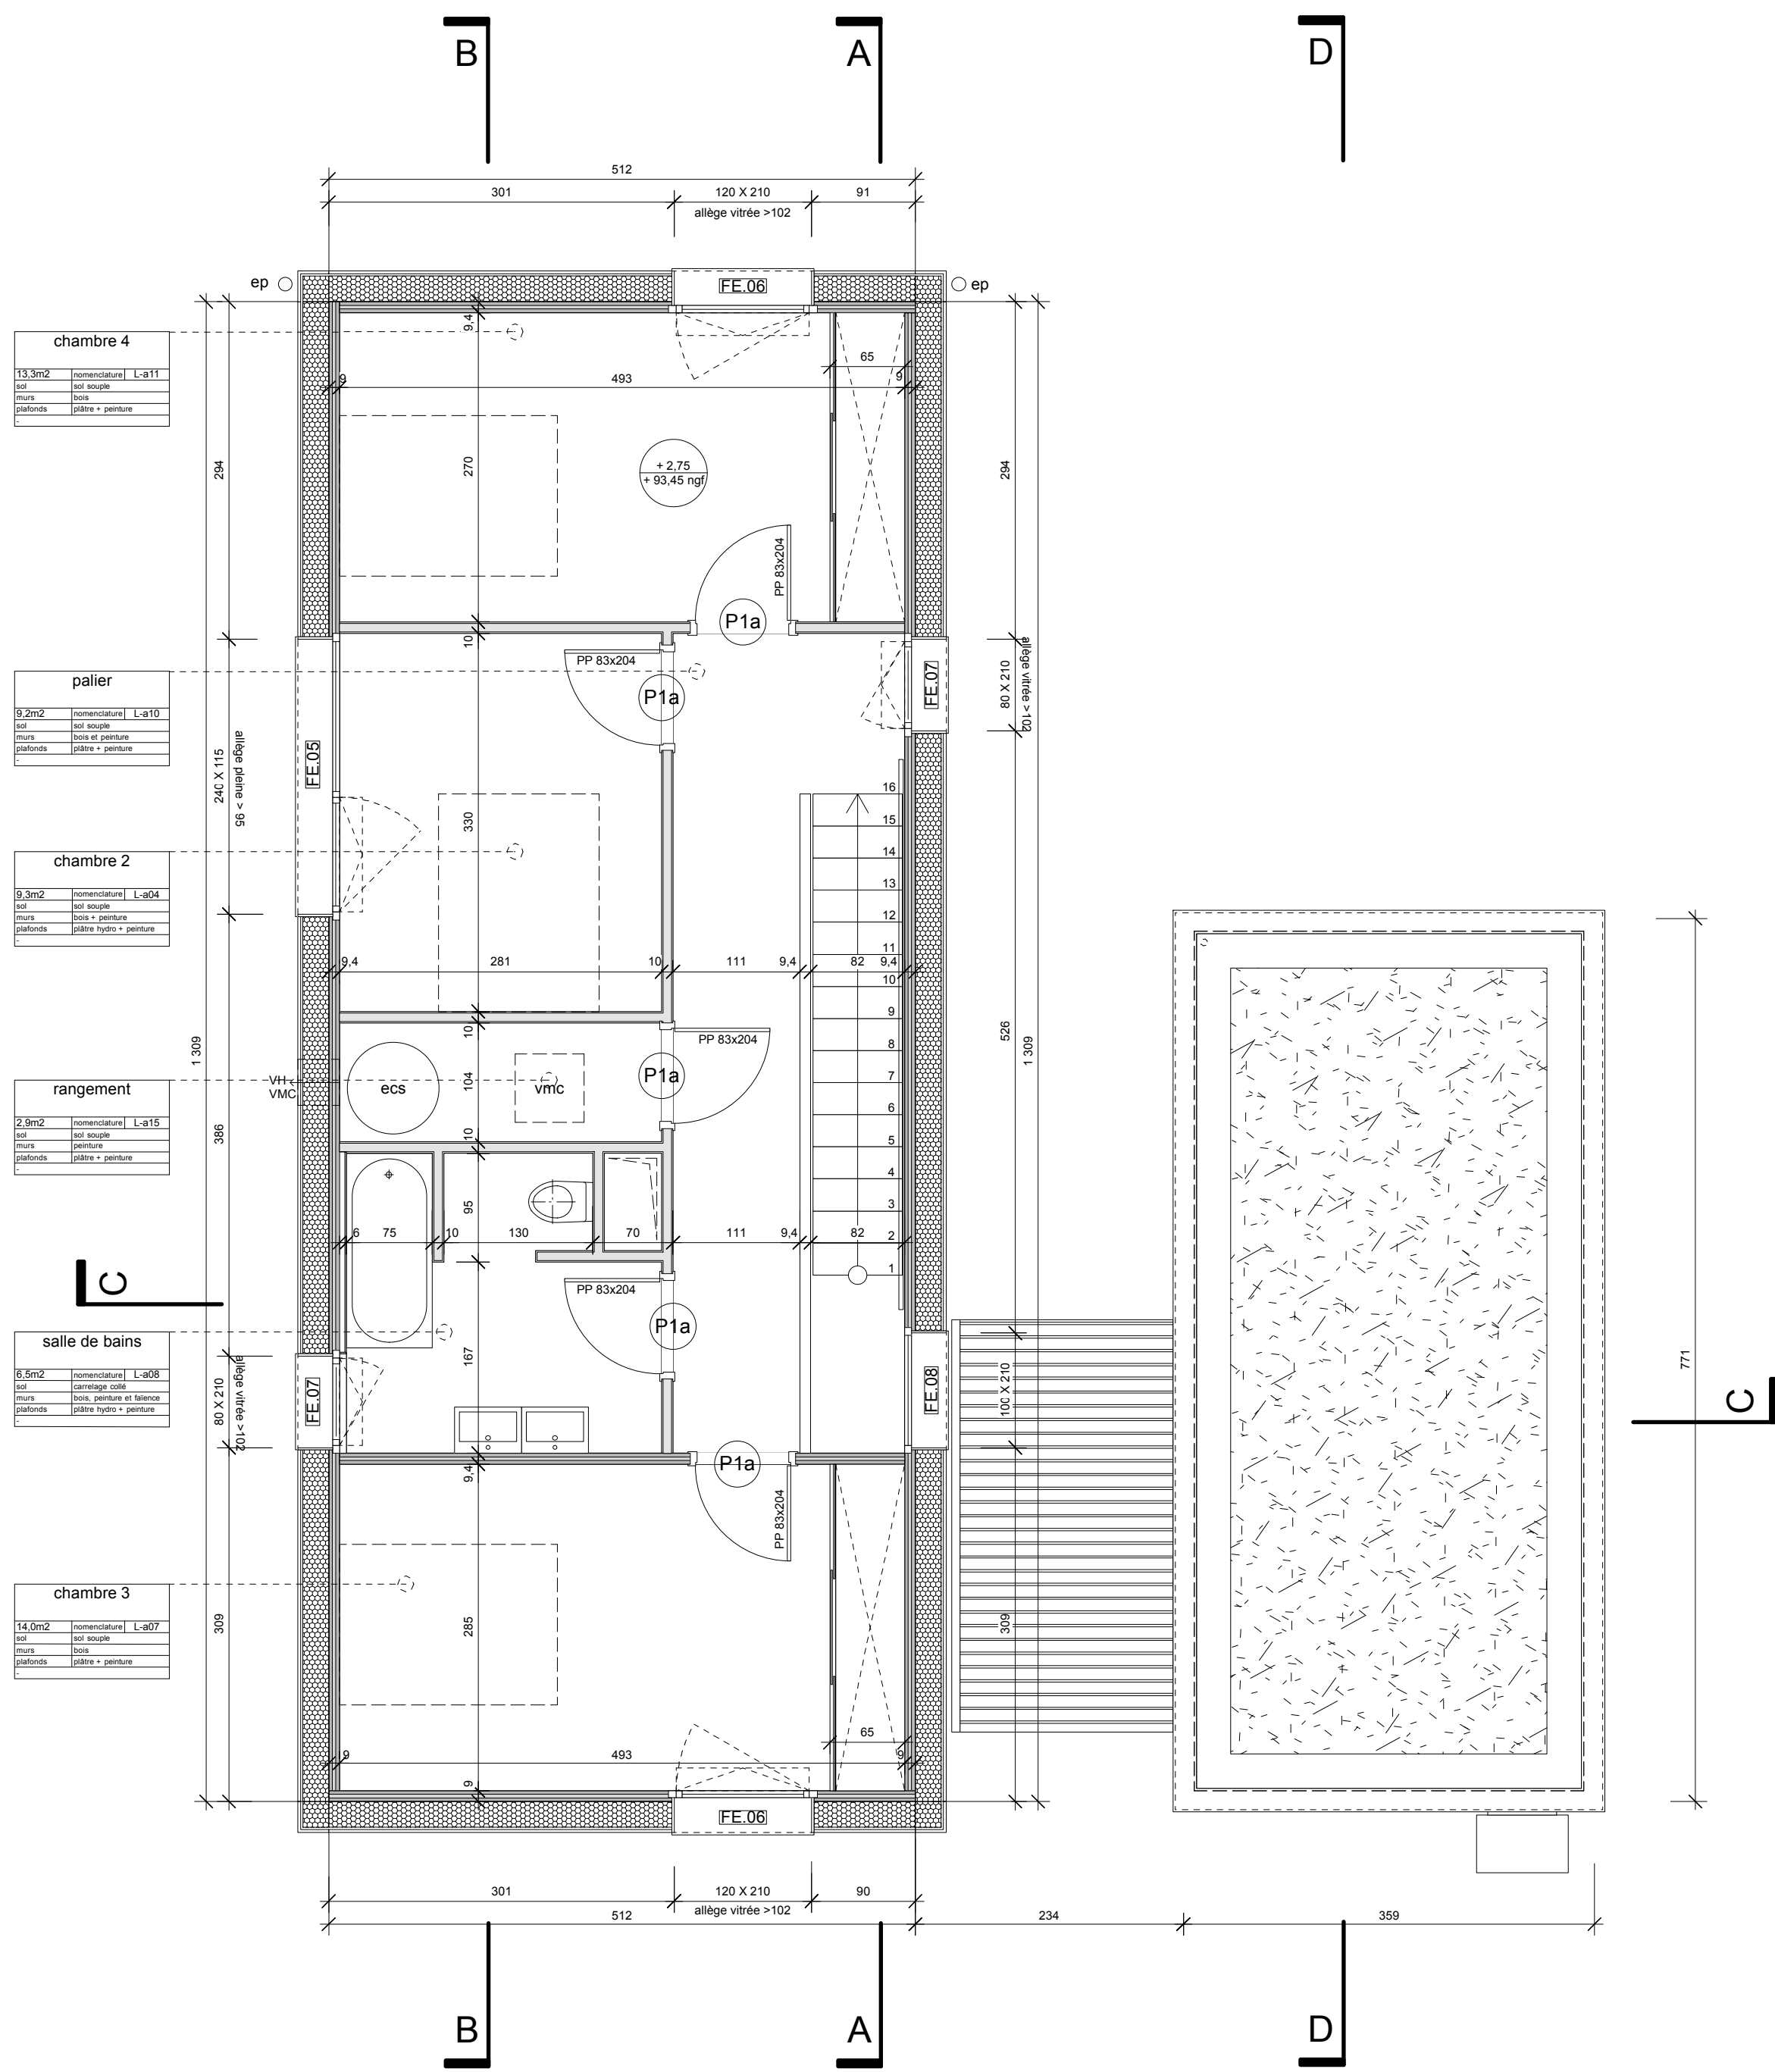


plan de l'étage - échelle 1/50

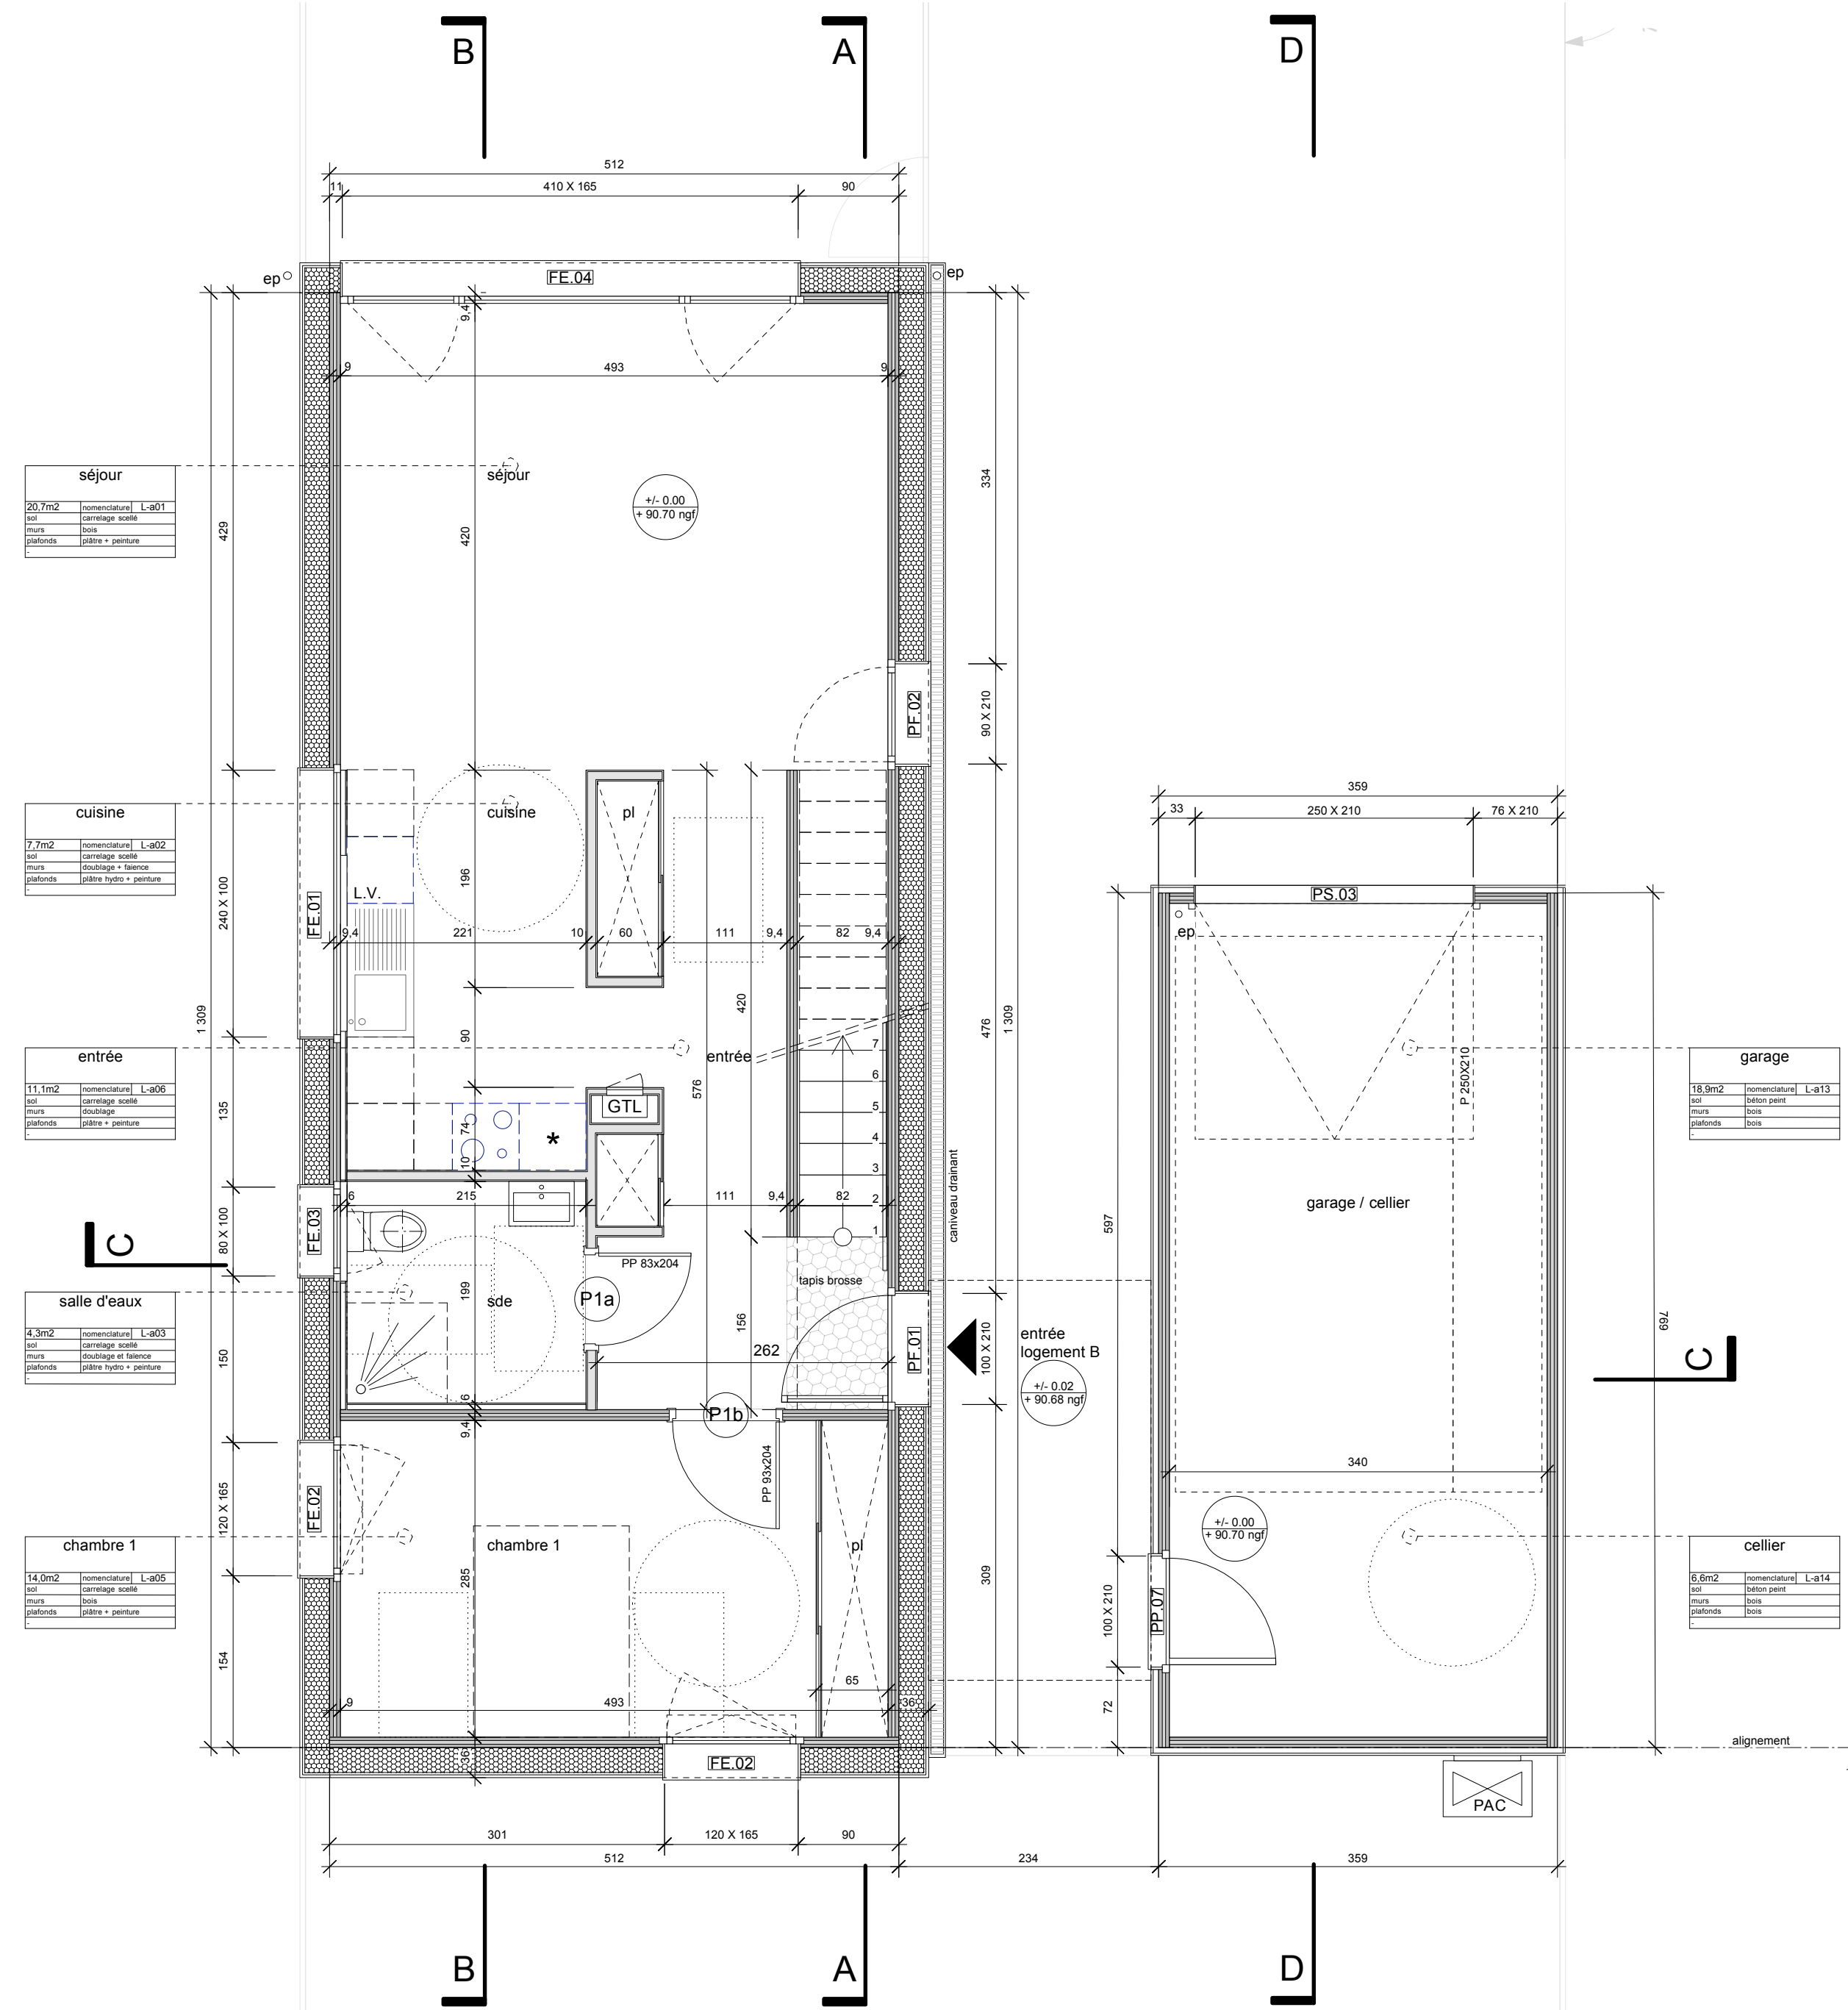

plan du rez de chaussée - échelle 1/50

CONSTRUCTION D'UN SITE SCOLAIRE ATTIGNY (08)

JEAN-PHILIPPE THOMAS ARCHITECTES

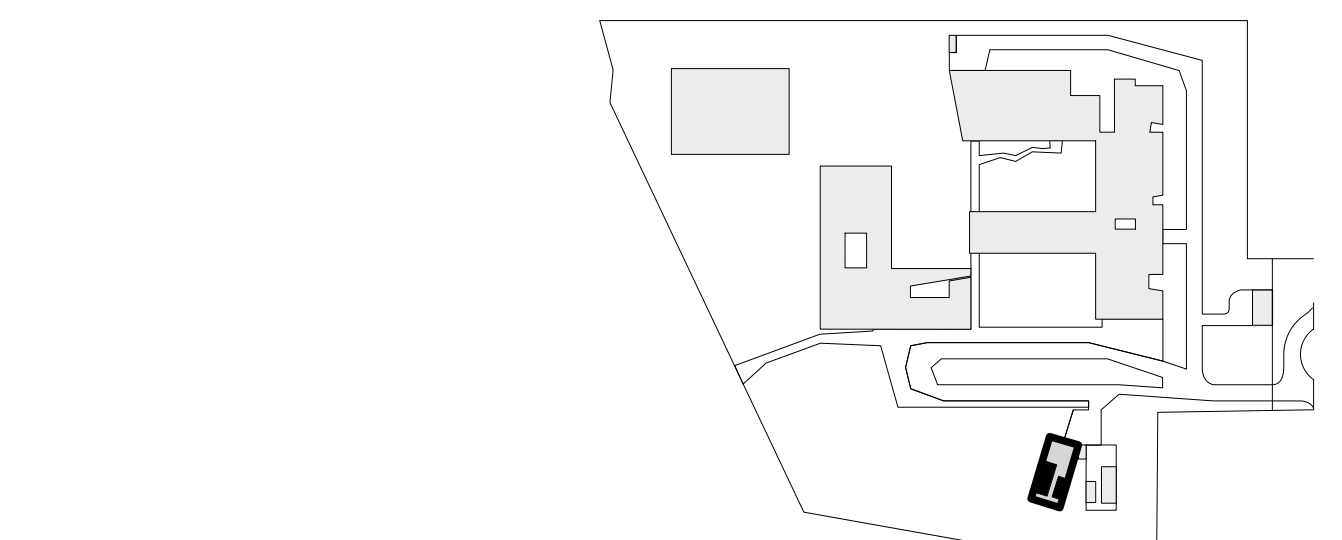

maitrise d'ouvrage CONSEIL GENERAL DES ARDENNES APAVE bureau de contrôle coordonnateur SPB	maitrise d'œuvre JEAN-PHILIPPE THOMAS architecte environnemental mandataire ANSELME PASCUAL architecte associé EGIS bâtiments Grand Est bet hqe TERRITOIRES paysagiste ECHOLOGOS bet acoustique MCI THERMIQUES bet restauration BUREAU MICHEL FORGUE économiste de la construction TCA opc	hôtel du département - 08011 charleville-mézières adresses.drevaux@cg08.fr 5, rue de la République - bp 132 - 51685 reims cedex 2 bruno.thomas@apave.com eric.benoit@apave.com 219, boulevard charles armand - 51100 reims architectes@jeanphilippe-thomas.com 2, rue de condé - 08400 vouziers anselme.pascual@wanadoo.fr 21, rue de courcelles - 51100 reims betty.domin@egis.fr 21, rue de paradis - 75010 paris bcastel@terao.fr 22, rue mégevand - 25000 besançon agence.terroires@wanadoo.fr 16, rue du général de gaulle - 51400 livry-louveyer reims@echo-logos.com parc d'affaires reims champigny - bâtiment C allée jean-marie amelin - 51370 champigny info@mci-thermiques.com 250, route de charlemagne - 38140 le river d'aprieu bureau@bmforgue.fr 1 bis, rue maurice tolanche - 51100 reims tca@wanadoo.fr	T 03 24 59 80 49 F 03 24 59 80 25 T 03 26 84 38 00 F 03 26 84 36 26 T 03 26 40 40 45 F 03 26 40 40 1 T 03 24 71 72 02 F 03 24 71 70 00 T 03 26 77 38 18 F 03 26 77 38 19 T 01 42 46 06 03 F 01 42 46 01 20 T 03 81 82 06 06 F 03 81 82 08 09 T 03 26 66 12 58 F 03 26 70 63 32 T 03 26 49 03 23 F 03 26 49 03 65 T 04 76 65 19 34 F 04 76 65 12 52 T 03 26 82 16 16 F 03 26 82 79 11
--	---	---	--

01 affaire	01 plan	échelle	1/50 - 1/100	LOGEMENT B
phase	indice	date	dessin	plans
DCE	-	02 / 2012	-	élévations - coupes A - B - D