


Les modules pourront avoir une
hauteur de 1500 à 2000 mm.

Les cloisons pourront être faites en bois
aggloméré ou contre plaqué ép: 6 mm
les fonds aussi.

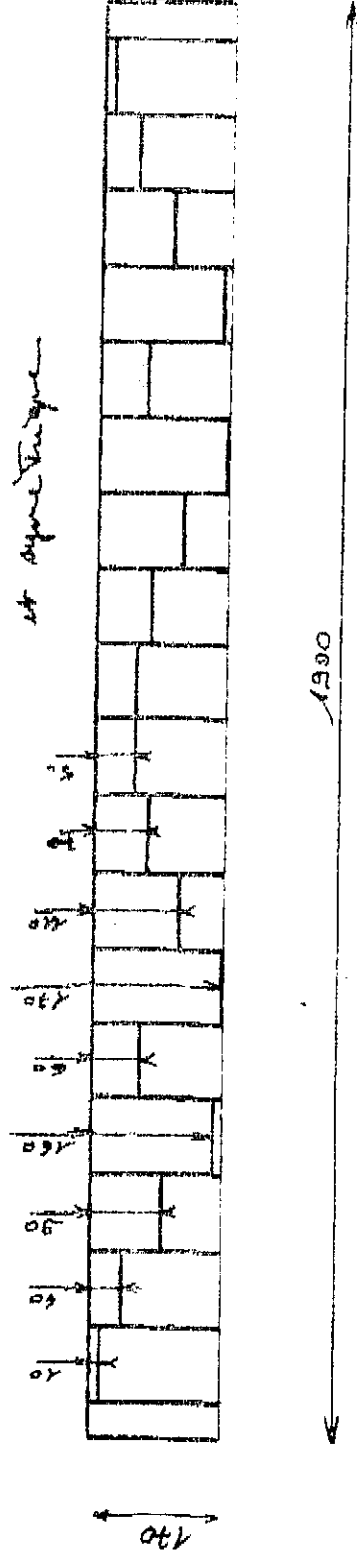

Echelle 1/20

Voici un diffuseur à réseau quadratique d'ordre 19

- Les marques diffusion et affaiblissement sont disposées
- elles se concentrent que les diffuseurs d'ordre 7