


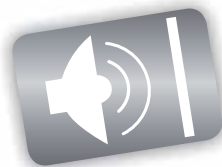

ACOUSTIQUE

Sens du feu : Recto / Verso



37dB (-1,-4)

PHONIBLOC A02

Double Vantail
Simple action

BLOC-PORTE 37dB (-1,-4) - CF 1/2H - Intérieur
Up HB = 1,9 - Up HM = 2,3 W/m².K

Pour configuration cloison plaques de plâtre, cf Cloisobloc C09

PROCES VERBAUX

ACOU : 34652/1, AC98092/1

FEU : 92.33368

STABILITE : 91/MPX-L/044

N° FDES : 11-191 : 2010





CARACTÉRISTIQUES TECHNIQUES

- **Huisserie :** bois exotique, section 68x56, rainure de 6x4,5 pour joint isophonique, finition brute, talon de 35 mm
métal profil banché ou cloison à gorge de 7.5x5 pour joint isophonique, peinture époxy par cataphorèse, acier 15/10, talon de 10 mm
- **Vantaux :** hauteur : feu : **1440 à 2240 mm**
acoustique : **1840 à 2240 mm**
largeur : vantaux égaux : **530 à 930 mm**
vantaux inégaux : ouvrant : **730 à 930 mm** + semi-fixe : **530 à 830 mm**
épaisseur : 40 mm
cadre : bois exotique
âme : composite
revêtement : MDF, finition prépeinte
jonction DV : battement tiercé 15 mm isophonique
- **Ferrage :** 2x4 paumelles de 130x86 ; réglage jeu vertical (+/- 2,5 mm)
serrure de sûreté 1 point à mortaiser (axe à 50 mm)
verrous haut et bas sur semi-fixe
- **Etanchéité :** acoustique : huisserie bois : sur montants et traverse haute : joint isophonique
huisserie métal : sur montants et traverse haute : joint isophonique
vantaux : battement : joint isophonique
en traverse basse : joint de seuil double lèvres
feu : vantaux : battement : joint intumescent

VARIANTES ET OPTIONS

- **Huisserie bois :** divers profils, talons de 0, 15, 50, 70 mm
- **Huisserie métal :** divers profils, talons de 0 à 50 mm (de 5 en 5 mm)
- **Vitrage et parcloses :** 1 regard vitré par vantail
parcloses en bois exotique (cf annexe vitrages et parcloses)
- **Ferrage :** serrure de sûreté multipoints : VACHETTE 5000, BRICARD 8150, FERCO, EUROPA S2
verrous en applique sur semi-fixe
crémone en applique sur semi-fixe
- **Divers :** microviseur
ferme-portes en applique
seuil suisse
- **PEFC :** certification PEFC (FCBA/10-01147C)
- **Finitions :** huisserie bois : bois durable (classe 4 : exemple essence Makore ou Pau Amarelo)
huisserie métal : laque
vantaux : stratifié, placage essence fine (vernis)
décoration : moulures, grain d'orge
protection : plaque inox ou PVC en applique

Pour les variantes admises, se reporter au chapitre «Réglementation et pose»

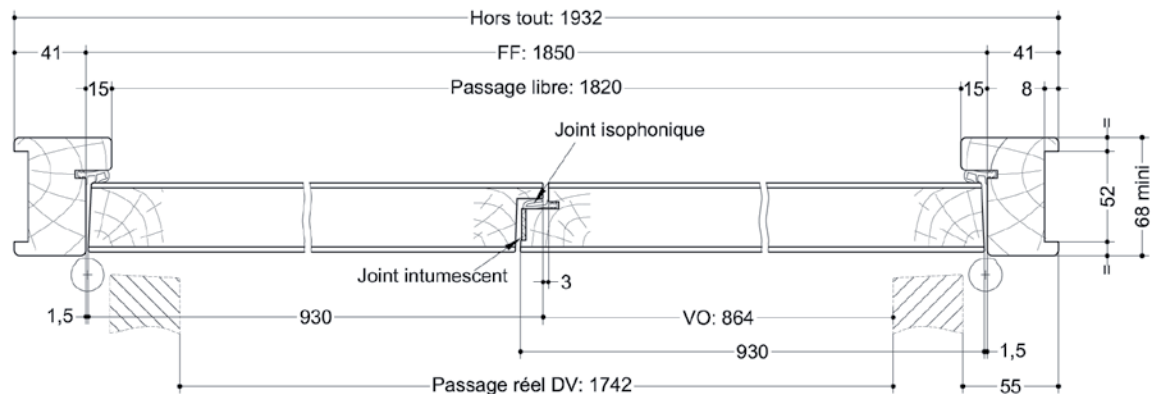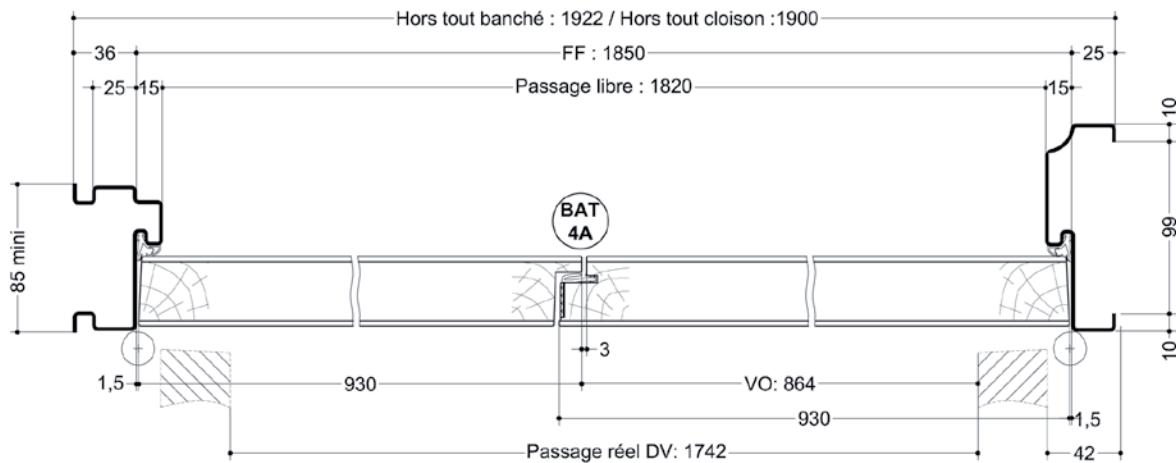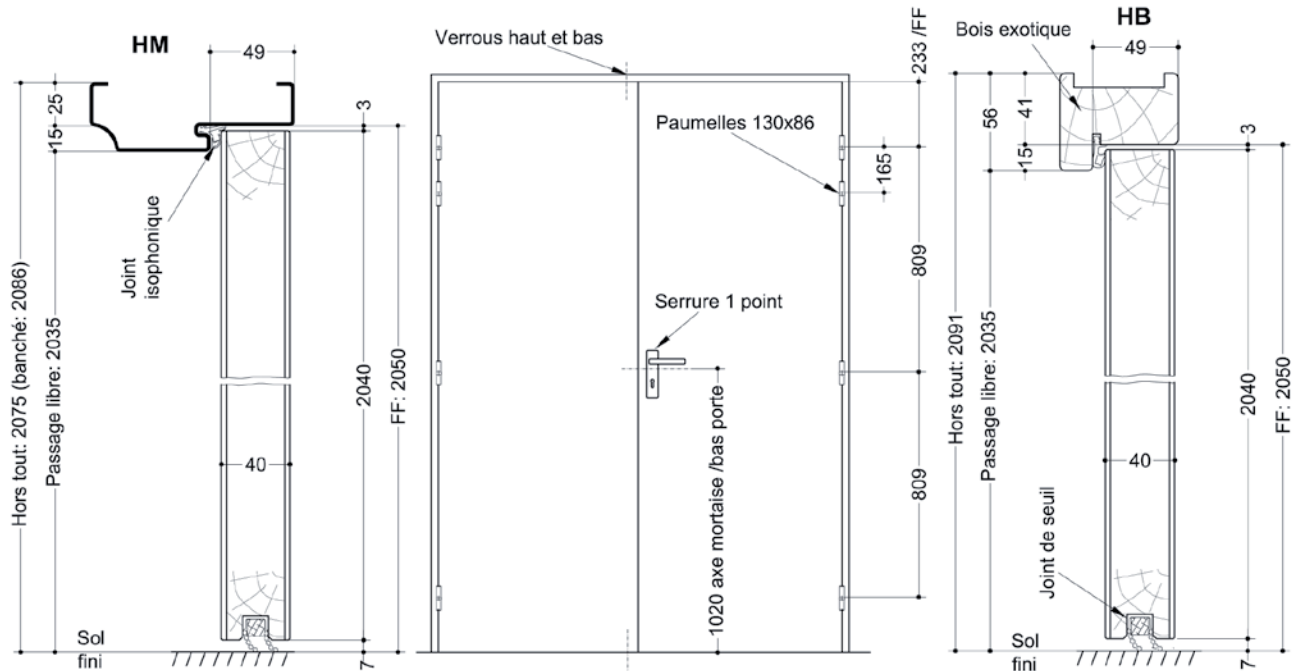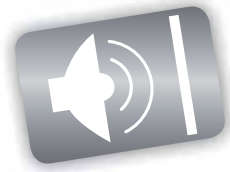

BP PHONIBLOC AL DVE /HB OU HM - A02		
N° Plan : S1A23-0204191-C	N° Groupe : G0210-0144	Echelle : 1/25 - 1/4
Dessinateur : JJAR	STANDARD COMMERCIAL	