



ACOUSTIQUE

Sens du feu : Recto / Verso



40dB (-3,-7)

PHONIBLOC A03

Simple Vantail
Simple action

BLOC-PORTE 40dB (-3,-7) - CF 1/2H - Intérieur
Up HB = 1,9 - Up HM = 2,3 W/m².K

Pour configuration cloison plaques de plâtre, cf Cloisobloc C08

PROCES VERBAUX

ACOU : 31239/2-5, 713-950-0062

FEU : 91.31433

STABILITE : 91/MPX-L/044

N° FDES : 11-191 : 2010




CARACTÉRISTIQUES TECHNIQUES

- **Huisserie :** bois exotique, section 68x56, rainure de 6x4,5 pour joint isophonique, finition brute, talon de 35 mm
métal profil banché ou cloison à gorge de 7.5x5 pour joint isophonique, peinture époxy par cataphorèse, acier 15/10, talon de 10 mm
- **Vantail :** hauteur : feu : **1440 à 2240 mm**
acoustique : **1740 à 2240 mm**
largeur : feu : **630 à 1030 mm**
acoustique : **830 à 1030 mm**
épaisseur : 40 mm
cadre : bois exotique
âme : composite
revêtement : MDF, finition prépeinte
- **Ferrage :** 4 paumelles de 130x86 si largeur porte > 927, sinon 3; réglage jeu vertical (+/- 2,5 mm)
serrure de sûreté 1 point à mortaiser (axe à 50 mm)
- **Étanchéité :** acoustique : huisserie bois : sur montants et traverse haute : joint isophonique
huisserie métal : sur montants et traverse haute : joint isophonique
vantail : en traverse basse : joint de seuil doubles lèvres

VARIANTES ET OPTIONS

- **Huisserie bois :** divers profils, talons de 0, 15, 50, 70 mm
- **Huisserie métal :** divers profils, talons de 0 à 50 mm (de 5 en 5 mm)
- **Vitrage et parclozes :** 1 regard vitré par vantail
parclozes en bois exotique (cf annexe vitrages et parclozes)
- **Ferrage :** serrure de sûreté multipoints : VACHETTE 5000, BRICARD 8150, FERCO, EUROPA S2
serrure à carte : TESA HT 24/28 ANSI, VINGCARD 2000/3000, SAFLOK MT, UNICAN 710.2
serrure électronique : ABLOY 8140 + passe-câble ABLOY 8810
- **Divers :** microviseur
plinthe automatique
ferme-porte en applique
seuil suisse
- **PEFC :** certification PEFC (FCBA/10-01147C)
- **Finitions :** huisserie bois : bois durable (classe 4 : exemple essence Makore ou Pau Amarelo)
huisserie métal : laque
vantail : stratifié, placage essence fine (verniss)
décoration : moulures, grain d'orge
protection : plaque inox ou PVC en applique

Pour les variantes admises, se reporter au chapitre «Réglementation et pose»

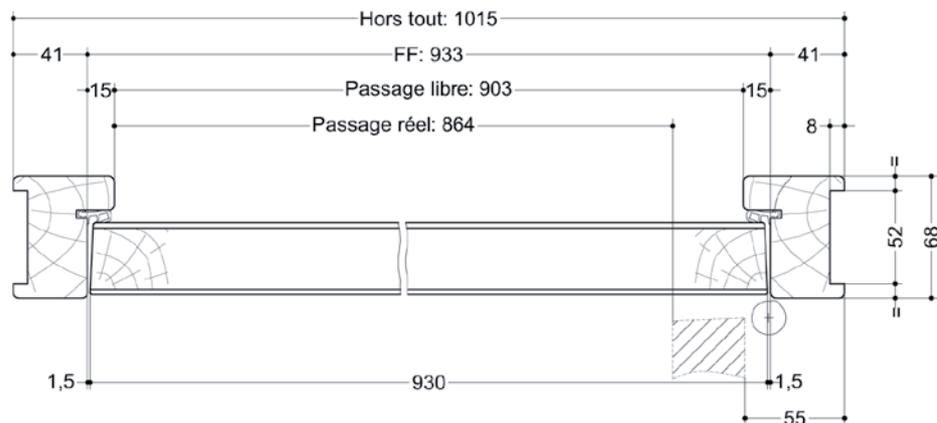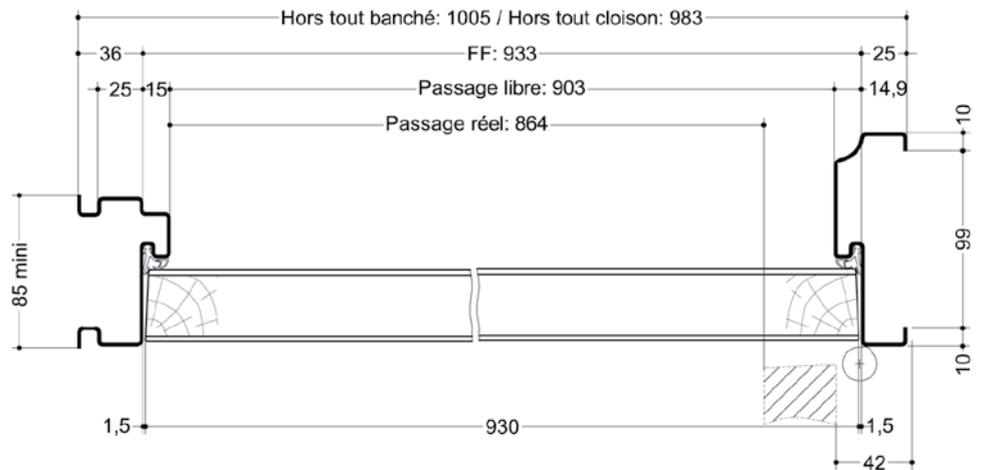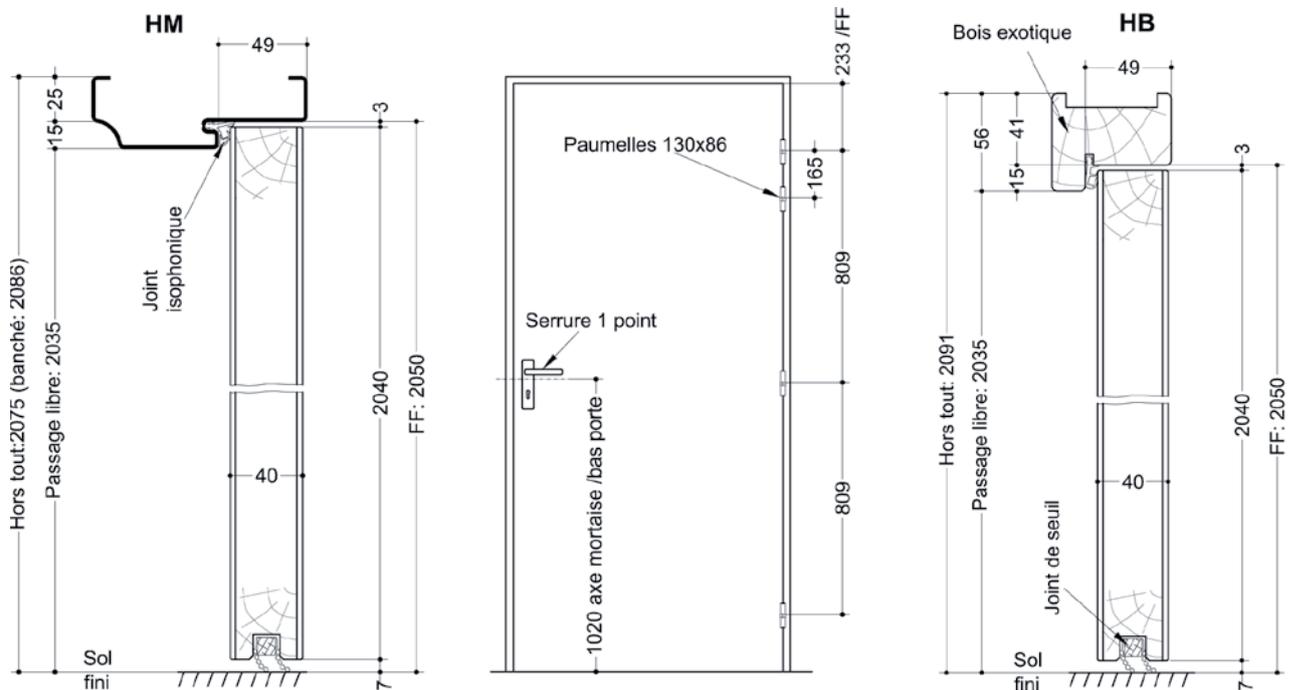

BP PHONIBLOC AL SV/HB OU HM - A03		
N° Plan : S1A22-0204181-C	N° Groupe : G0210-0144	Echelle : 1/25 - 1/4
<i>Dessinateur :</i> JJAR	STANDARD COMMERCIAL	