



## ACOUSTIQUE

Sens du feu : Recto / Verso



47dB (-2,-4)

## PHONIBLOC

### A05

Simple Vantail  
Simple action

**BLOC-PORTE 47dB (-2,-4) - CF 1H - Intérieur**  
**Up HB = 0,7 - Up HM = 1,2 W/m<sup>2</sup>.K**

Pour configuration cloison plaques de plâtre, cf Cloisobloc C08 ou C017

### PROCES VERBAUX

ACOUSTIQUE : 34651/5

FEU : 93.35695

N° FDES : 11-191 : 2010

## CARACTÉRISTIQUES TECHNIQUES

- **Huisserie :** bois exotique, section 98x68 double feuillures avec 2 gorges isophoniques de 6x4.5, finition brute, talon de 35 mm métal profil banché ou cloison à double feuillures avec 2 gorges isophoniques de 7.5x5, peinture époxy par cataphorèse, acier 15/10, talon de 10 mm
- **Vantail :**
  - hauteur : feu : **1440 à 2240 mm**  
acoustique : **1840 à 2240 mm**
  - largeur : feu : **660 à 1060 mm**  
acoustique : **860 à 1060 mm**
  - épaisseur : 70 mm
  - cadre : bois exotique
  - âme : composite blindée 2 tôles 15/10 (procédé BLOCFAK®)
  - revêtement : MDF, finition prépeinte
  - usinage : contrefeuillure de 30x15 sur montants et traverse haute
- **Ferrage :** 4 paumelles picardes à billes de 160x80 serrure de sûreté 1 point à mortaiser (axe à 60 mm)
- **Étanchéité :**
  - acoustique : huisserie bois : sur montants et traverse haute : 2 joints isophoniques  
huisserie métal : sur montants et traverse haute : 2 joints isophoniques  
vantail : en traverse basse : 2 joints de seuil double lèvres
  - feu : vantail : sur montants et traverse haute : joint intumescent

## VARIANTES ET OPTIONS

- **Huisserie bois :** divers profils, talons de 0, 15, 50, 70 mm
- **Huisserie métal :** divers profils, talons de 0 à 50 mm (de 5 en 5 mm)
- **Vitrage et parcloses :** 1 regard vitré par vantail parcloses en bois exotique (cf annexe vitrages et parcloses)
- **Ferrage :** serrure 3 points EUROLIONA (axe à 60 mm)
- **Divers :** microviseur  
ferme-porte en applique  
seuil suisse
- **PEFC :** certification PEFC (FCBA/10-01147C)
- **Finitions :** huisserie bois : bois durable (classe 4 : exemple essence Makore ou Pau Amarelo)  
huisserie métal : laque  
vantail : stratifié, placage essence fine (vernis)  
décoration : moulures  
protection : plaque inox ou PVC en applique

Pour les variantes admises, se reporter au chapitre «Réglementation et pose»

**BLOCFER**  
BLOCS PORTES BOIS

GROUPE  
**DEYA**

**ACOUSTIQUE**

Sens du feu : Recto / Verso





**47dB (-2,-4)**

**PHONIBLOC**

**A05**

**Simple Vantail**

**Simple action**

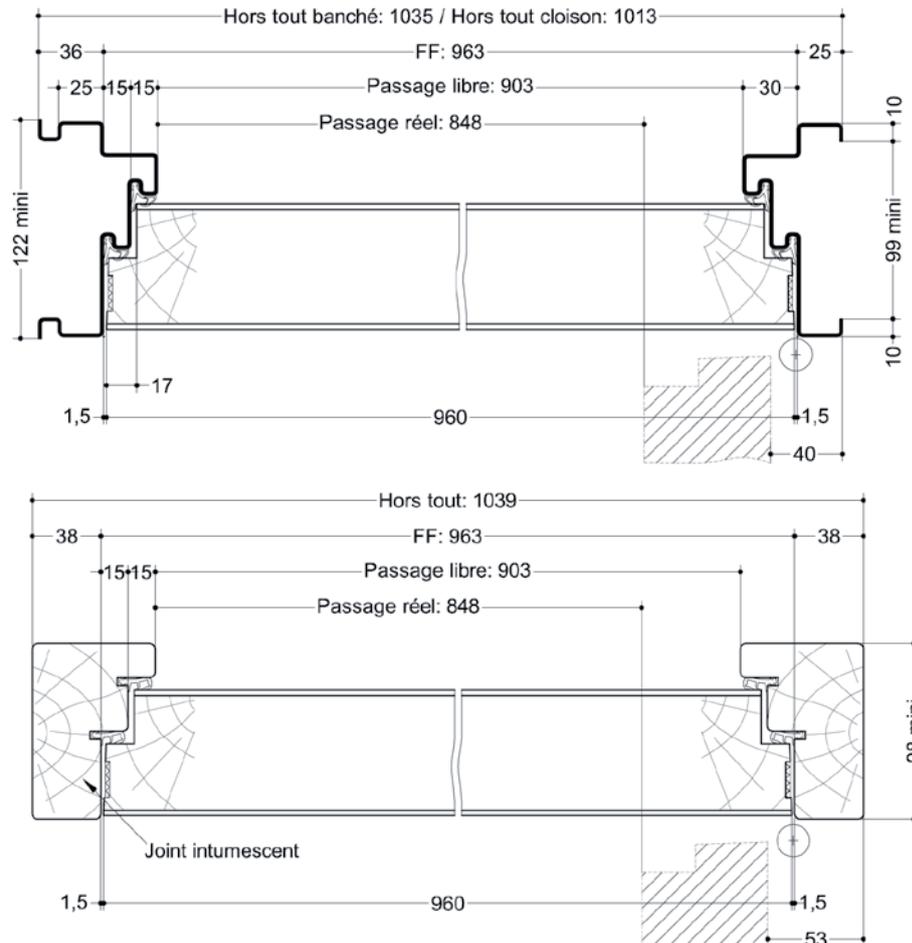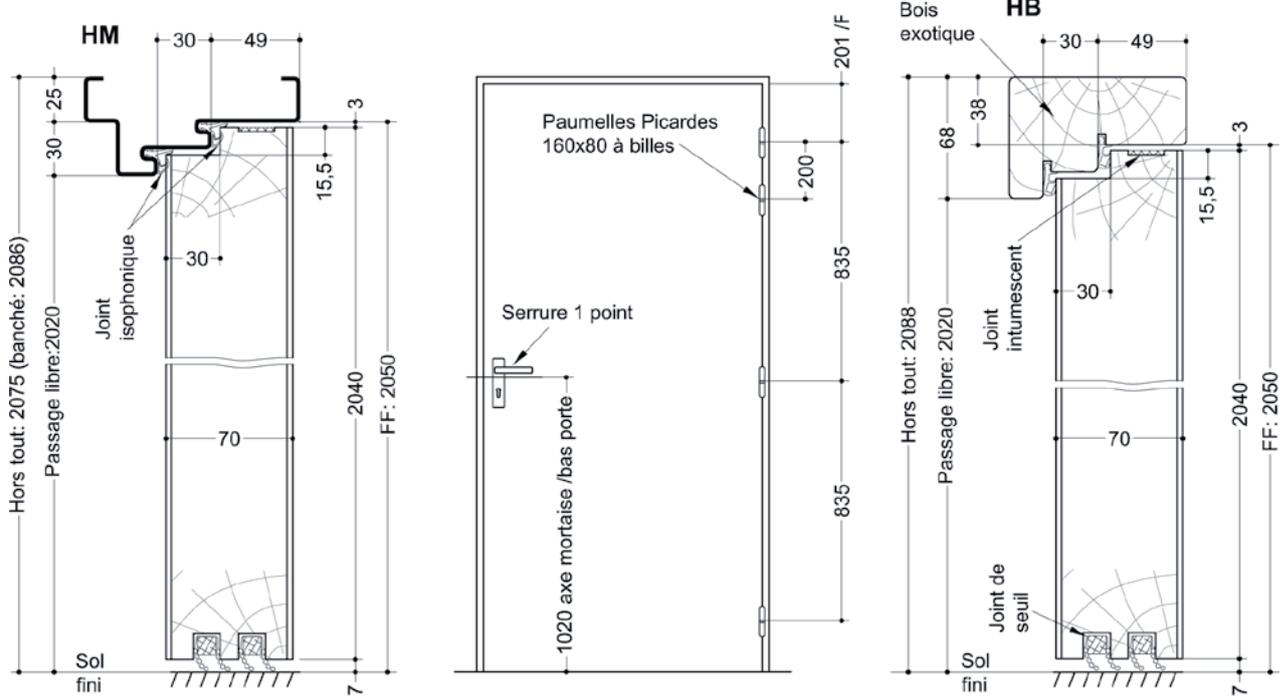

**BP PHONIBLOC A7 SV/HB OU HM - A05**

N° Plan : S1A22-0202741-A

N° Groupe : G0209-0122

Echelle : 1/25 - 1/4

Dessinateur : LLAC

STANDARD COMMERCIAL