




CASERNE COLBERT - REIMS
RECONVERSION DE L'AILE SUD
EN RESIDENCE DE TOURISME

MAITRE D'OUVRAGE	BOUYGUES IMMOBILIER REGION EST AGENCE LORRAINE - CHAMPAGNE 9, rue André PINGAT - 51721 Reims Cedex Tél: 03 26 89 86 64 Fax: 03 26 89 86 70		
MAITRISE D'OEUVRE	ARCHITECTE : ATELIER D'ARCHITECTURE SACHA DOUBOIS 10, rue de Sully Courty - 51100 Reims E-mail: doubetasson@orange.fr Tél: 01 53 35 05 10 Fax: 01 53 35 05 15		
	B.E.T. structure : ARNOULD 24 rue de Longueville - 51000 Châtillon - Marne Tél: 03 24 59 46 74 Fax: 03 24 59 46 85		
	B.E.T. fluides : CAPPELLE 10 rue de la Vieille Bèze - 51430 - Bezancon		
	B.E.T. acoustique : ECHOLOGOS		
CONTROLE TECHNIQUE	DEKRA 54 rue Saint-Léonard - REIMS		
CSPS	DEKRA 54 rue Saint-Léonard - REIMS		
OPC			
ETUDE SOLS	GIWGER CEBTP		

ESQ		MODIFICATIONS	
AVP		IND.	DATE
APD			
PC/ID			
PRO-DCE			
MAR			
PEO			
ECH : 1/100		DATE : JUIN 2012	
PLAN DU R+2		06	

Avertissement : Le dossier graphique est établi sur les plans dressés par le Cabinet de géomètres-experts SCP BARNET PELLETIER DUYME

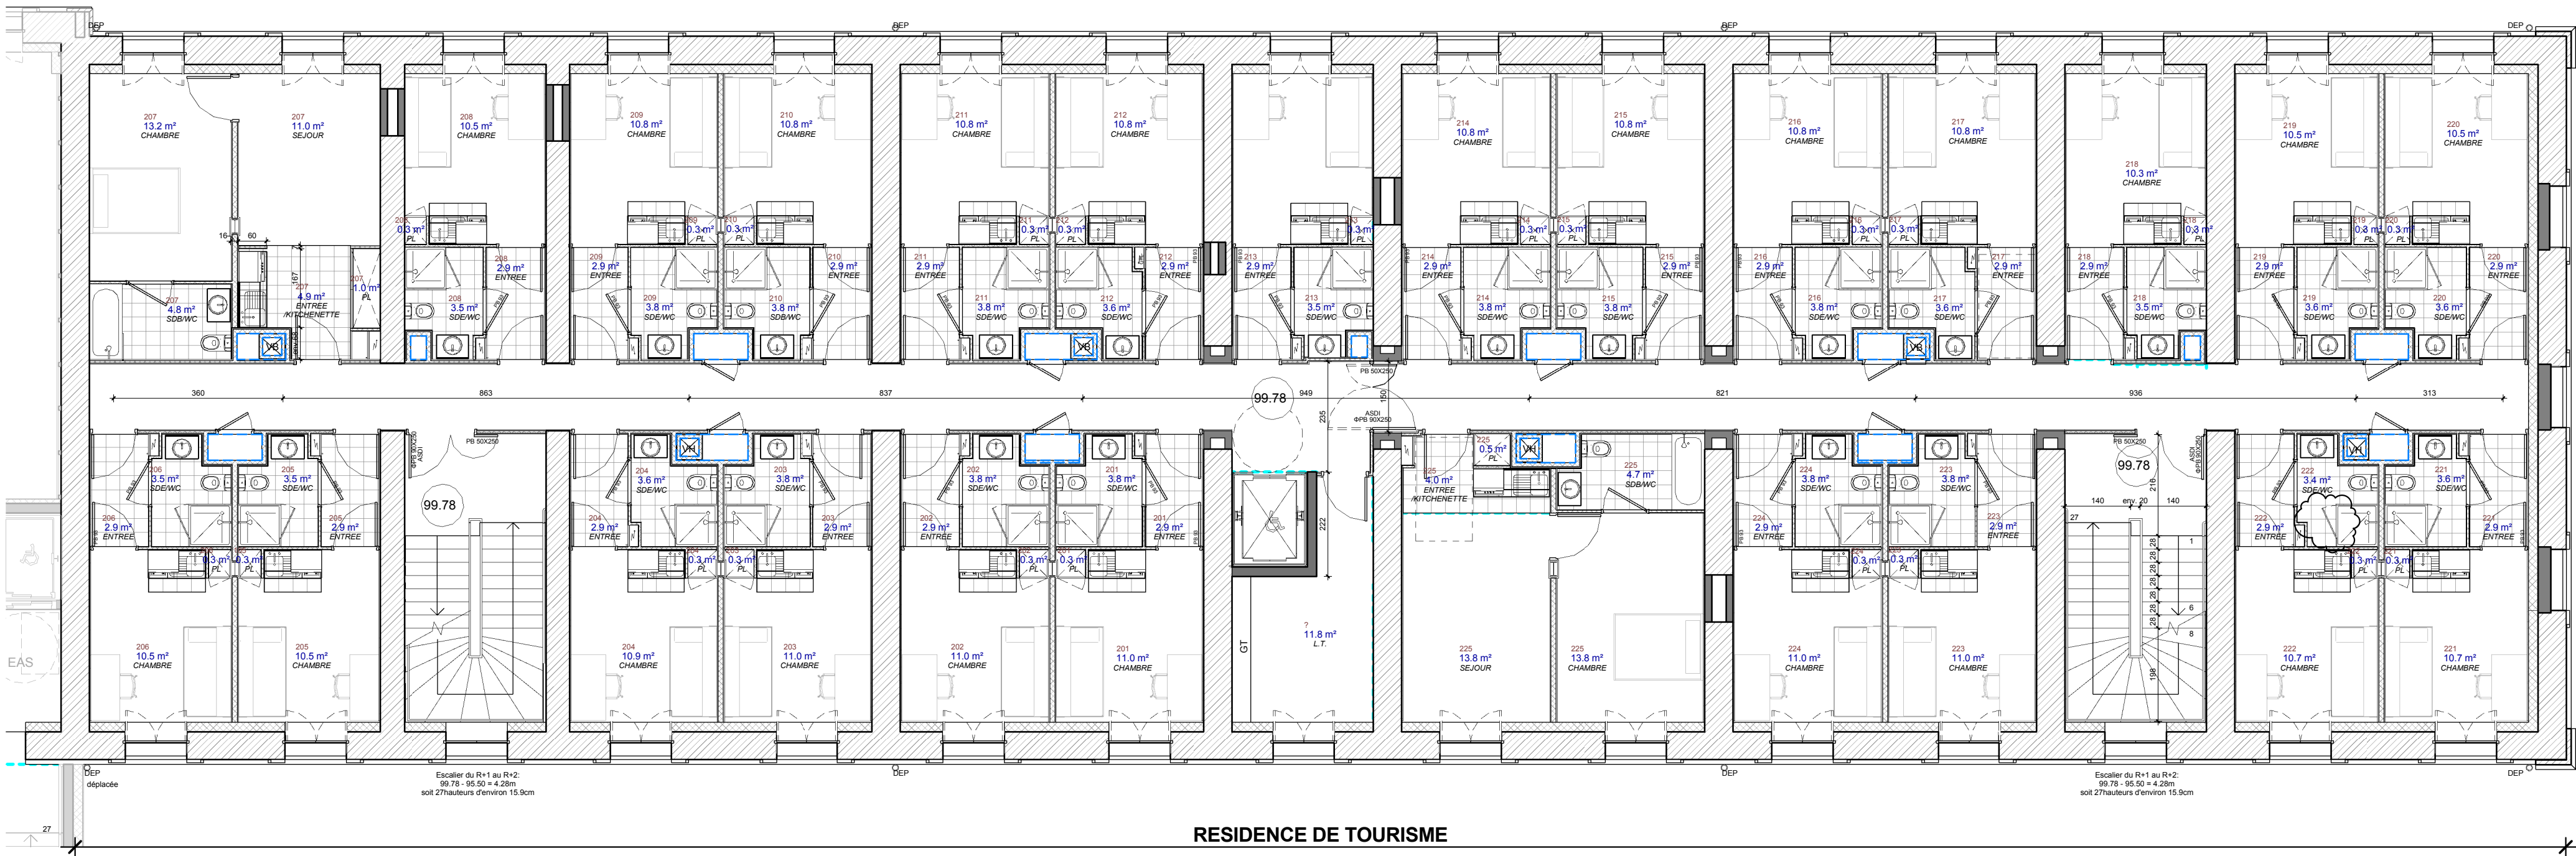

RESIDENCE DE TOURISME