




PLAN DU R+4 - Ech. 1 : 100

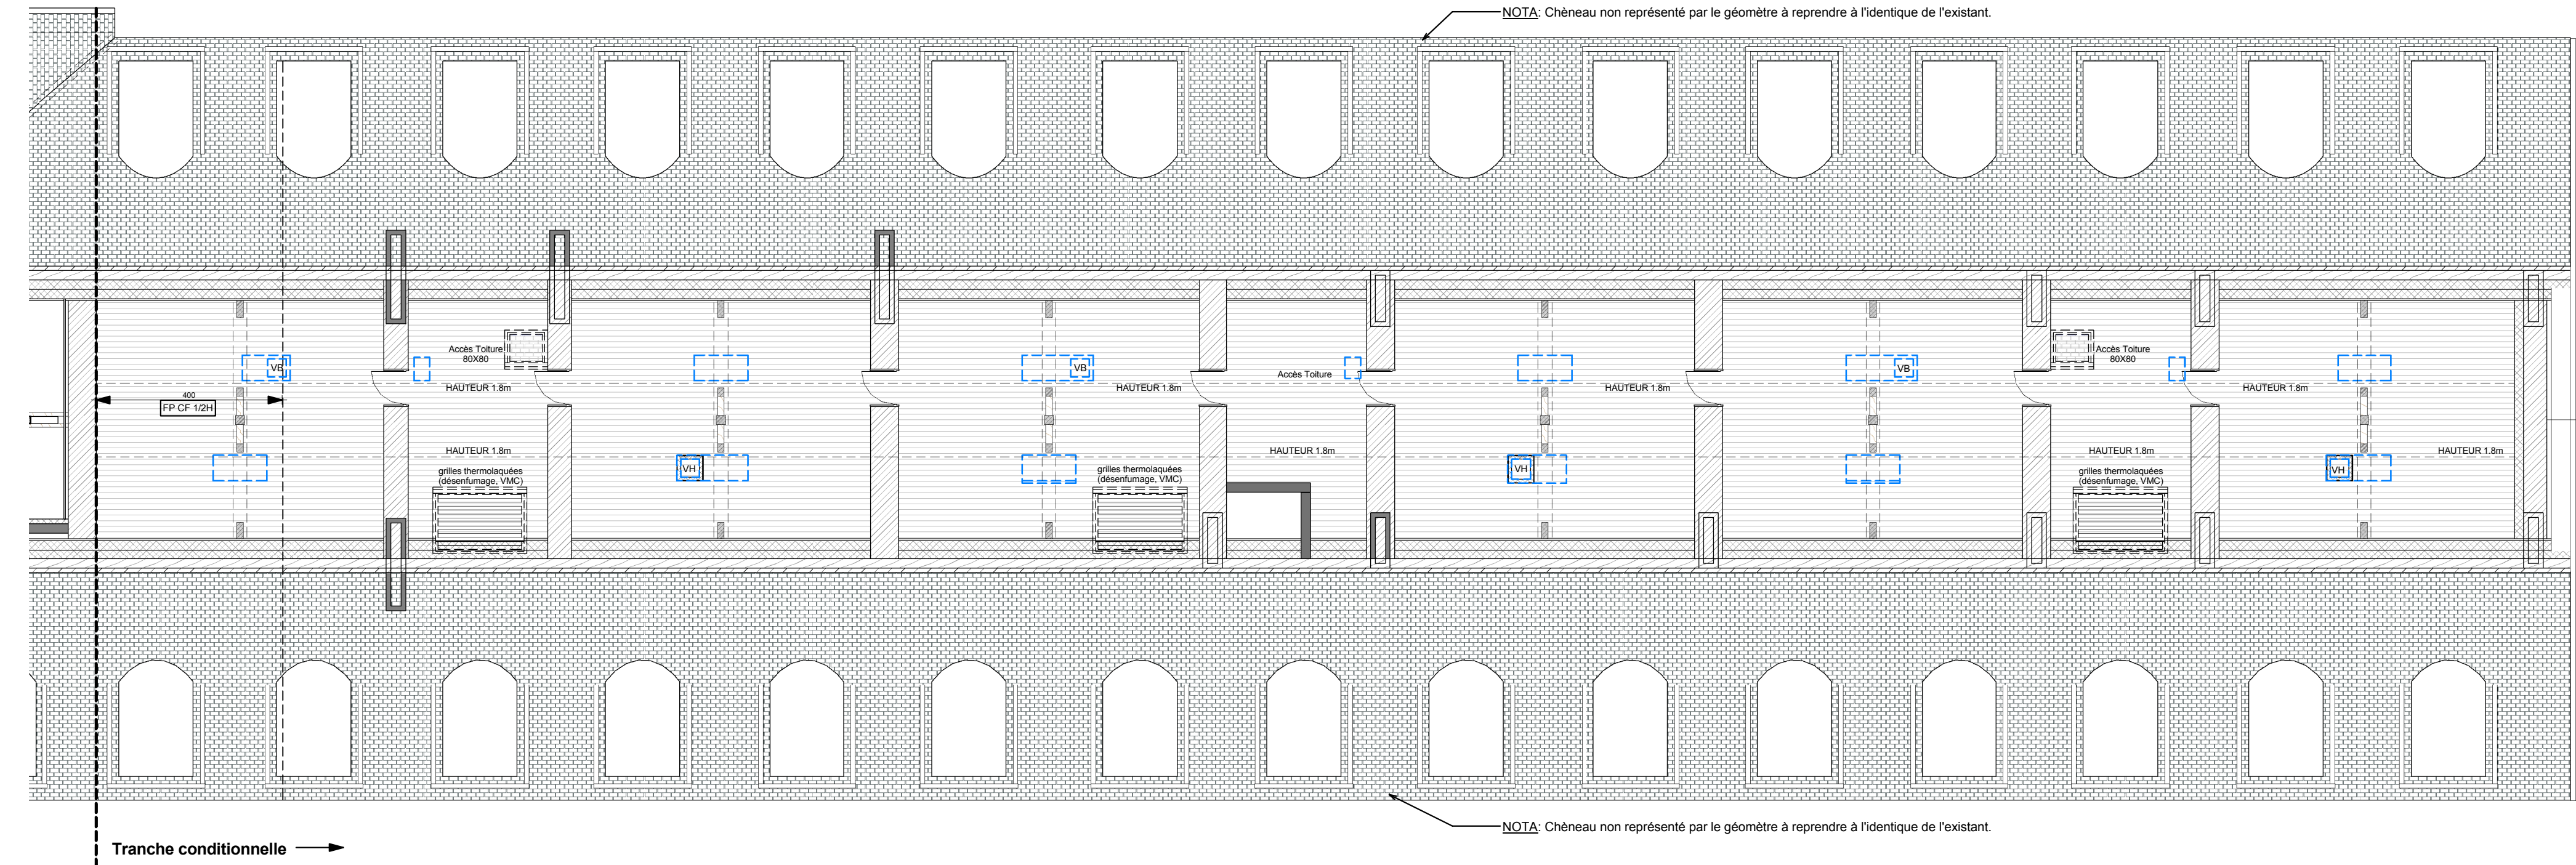

PLAN DES COMBLES - Ech. 1 : 100

CASERNE COLBERT - REIMS
RECONVERSION DE L'AILE SUD
EN RESIDENCE DE TOURISME



MAITRE D'OUVRAGE		BOUYGUES IMMOBILIER REGION EST AGENCE LORRAINE - CHAMPAGNE 9, rue André PINGAT F - 51721 REIMS Cedex Tel: 03.26.89.86.64 Fax: 03.26.89.86.70				
MAITRISE D'OEUVRE		ARCHITECTE : ATELIER D'ARCHITECTURE PHICH DUBOIS 10, rue de Saint-Quentin - 75010 PARIS E-mail: duboisetassociés@wanadoo.fr Tel: 01.53.35.05.10 Fax: 01.53.35.05.15				
		B.E.T. structure : ARNOULD 33 rue de Longueville - 05000 CHAMPELLE Tel: 03.24.59.46.74 Fax: 03.24.59.46.85				
		B.E.T. fluides : CAP INGELEC 189 rue Louis Pasteur - 51100 REIMS Tel: 03.24.59.46.74 Fax: 03.24.59.46.85				
		B.E.T. acoustique : BET ECH-LOGOS 54 rue Saint-Léonard - REIMS				
CONTROLE TECHNIQUE		DEKRA 54 rue Saint-Léonard - REIMS				
CSPS		DEKRA 54 rue Saint-Léonard - REIMS				
OPC						
ETUDE SOLS		GIWGER CEBTP				
PROVISoire						
ESQ		PLAN DU NIVEAU R+4 ET PLAN DES COMBLES		MODIFICATIONS		
AVP				IND.	DATE	
APD						
PCPD						
PRO-DCE						
MAR						
PEO						
ECH : 1/100		DATE : JUIN 2012		08		

Avertissement : Le dossier graphique est établi sur les plans dressés par le Cabinet de géomètres-experts SCP BARNET PELLETIER DUUME