


|                            |
|----------------------------|
|                            |
| CASERNE COLBERT - REIMS    |
| RECONVERSION DE L'AILE SUD |
| EN RESIDENCE DE TOURISME   |
|                            |

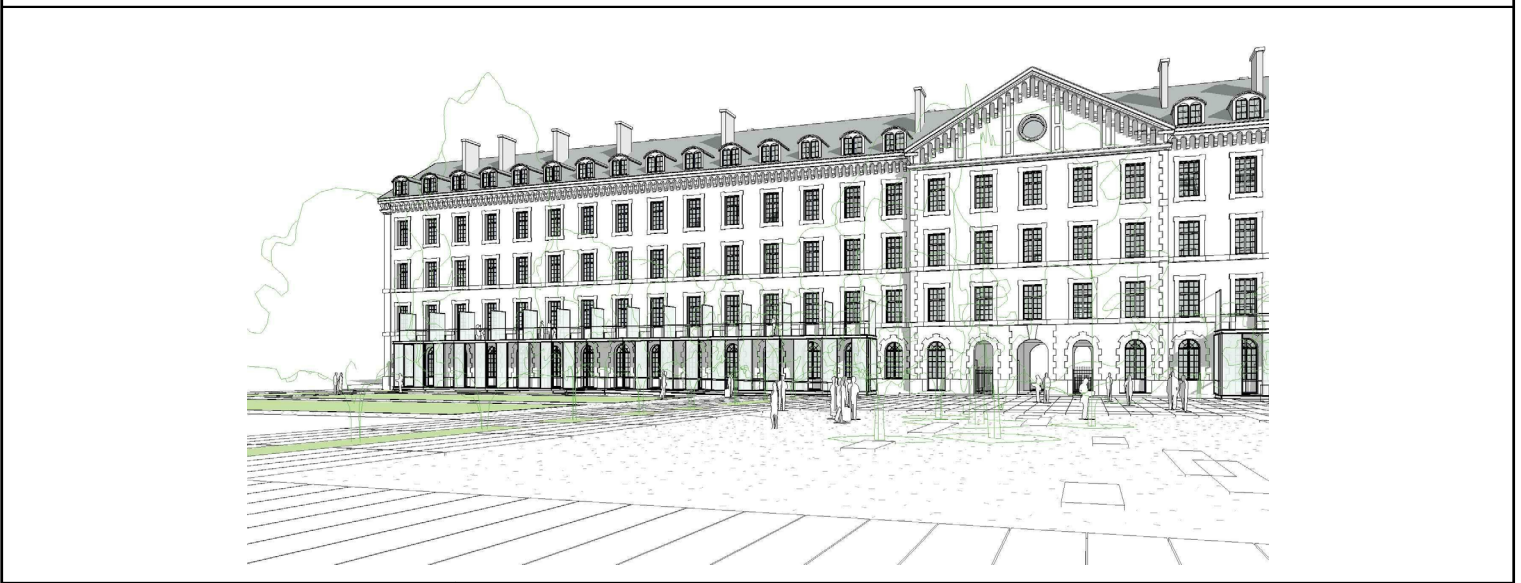

|                    |   |
|--------------------|---|
| MAITRE D'OUVRAGE   | BOUYGUES IMMOBILIER REGION EST<br>AGENCE LORRAINE - CHAMPAGNE<br>9, rue André PIGNAT - 51721 NANCY Cedex<br>Tel: 03.26.89.86.04 Fax: 03.26.89.86.70   |
| MAITRISE D'OEUVRE  | ARCHITECTE : ATELIER D'ARCHITECTURE DE L'EST - LUXEMBOURG<br>10, rue du Parc Guentz - 54100 NANCY<br>E-mail : d.bernard@atelier-est-luxembourg.fr Tel: 01 53 35 05 10 Fax: 01 53 35 05 15<br>B.E.T. structure : ARNOULD<br>23 rue de Lorraine - 54000 Charleville - Mezières Tel: 03 24 59 46 74 Fax: 03 24 59 46 85<br>B.E.T. fluides : CAPPELLE<br>1 rue des Vignes de Beaulieu - 51430 - Bezanne<br>B.E.T. acoustique : INGENIEUR ACOUSTOLOGES |
| CONTROLE TECHNIQUE | DEKRA<br>54 rue Saint-Léonard - REIMS   |
| CSPS               | DEKRA<br>54 rue Saint-Léonard - REIMS   |
| OPC                |   |
| ETUDE SOLS         | GIWGER CERPT   |

|         |  |                               |                  |      |           |
|---------|--|-------------------------------|------------------|------|-----------|
| ESQ     |  | COUPE TRANSVERSALE - AILE SUD | MODIFICATIONS    |      |           |
| AVP     |  |                               | IND.             | DATE |           |
| APD     |  |                               |                  |      |           |
| PC/PO   |  |                               |                  |      |           |
| PRO-DCE |  |                               |                  |      |           |
| MAR     |  |                               |                  |      |           |
| PEO     |  |                               |                  |      |           |
|         |  | ECH : 1/50                    | DATE : JUIN 2012 |      |           |
|         |  |                               |                  |      | <b>13</b> |

Avertissement : Le dossier graphique est établi sur les plans dressés par le Cabinet de géomètres-experts SCP BARNET PELLETIER DUYME

