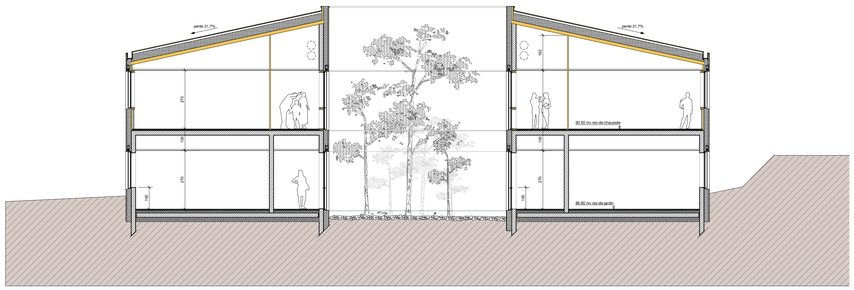

coupe AA sur le collège - échelle : 1/100

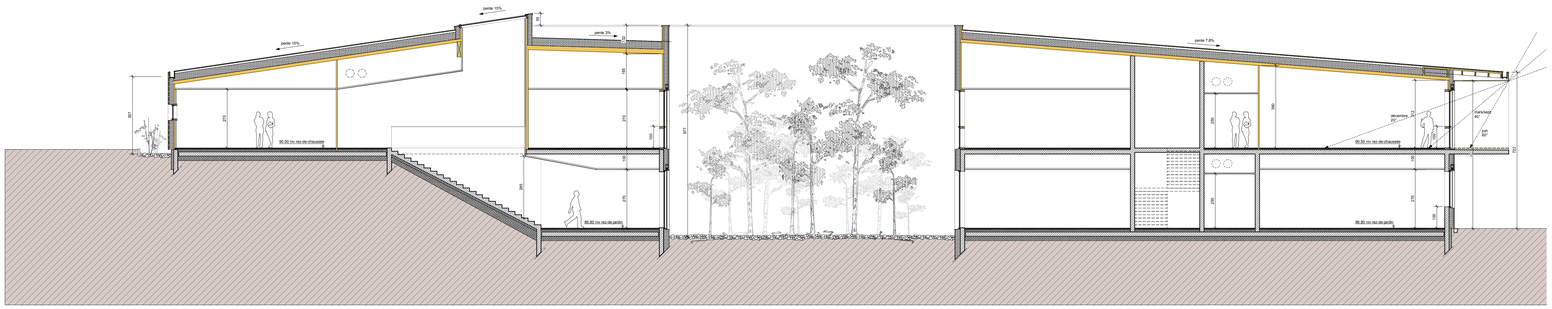

coupe BB sur le collège - échelle : 1/100

élévation sud du collège - échelle : 1/100

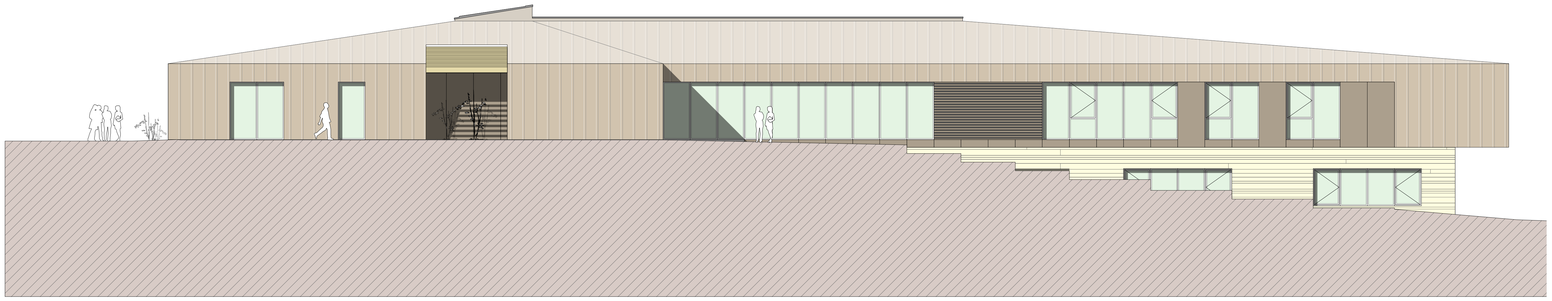

élévation ouest du collège - échelle : 1/100

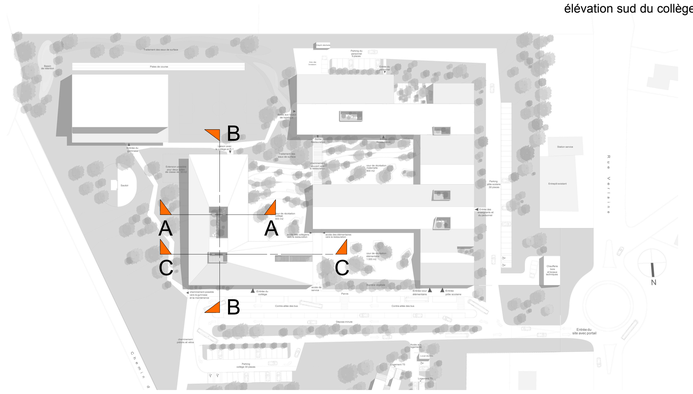

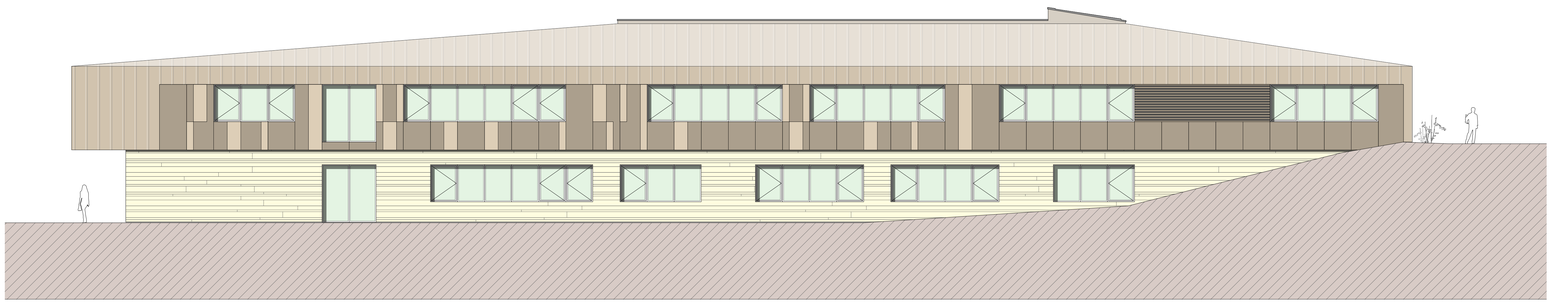

élévation est du collège - échelle : 1/100

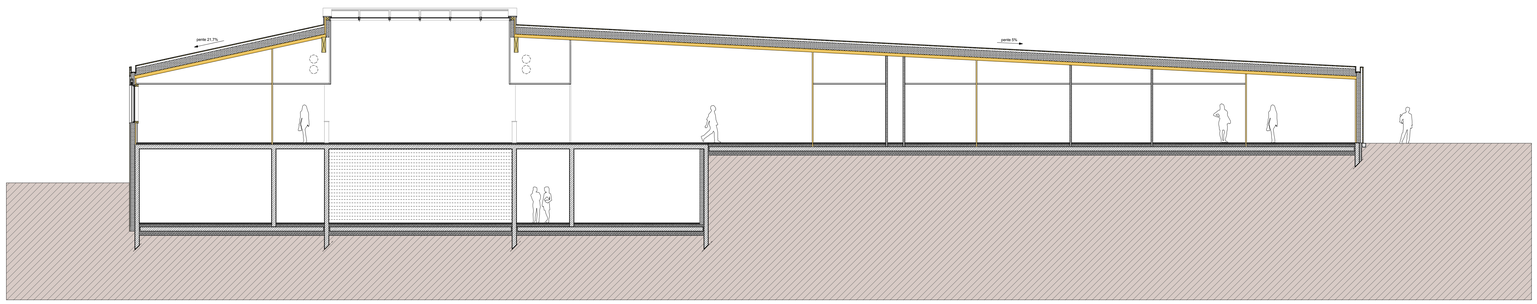

coupe CC sur le collège - échelle : 1/100

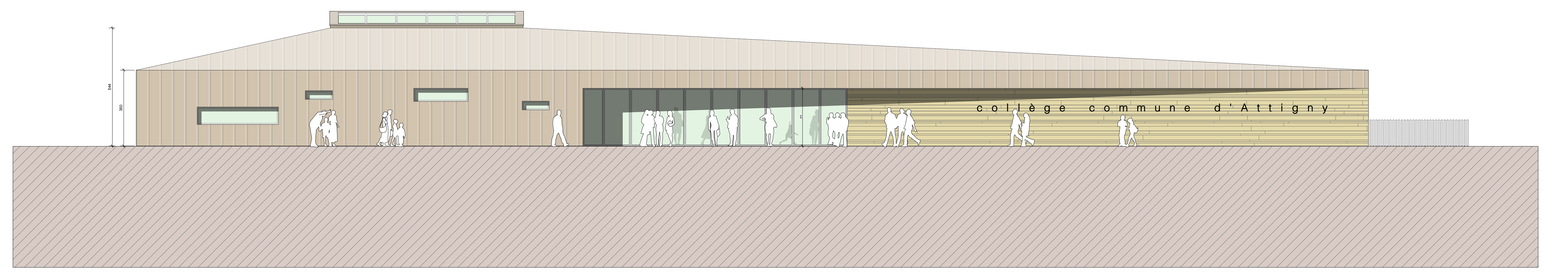

élévation nord du collège - échelle : 1/100

JEAN-PHILIPPE **THOMAS** ARCHITECTES

projet

création d'un site scolaire
collège, école élémentaire et école maternelle
Attigny (08)

maîtrise d'ouvrage

CONSEIL GENERAL DES ARDENNES
hôtel du département - 08011 charleville-mézières
tél : 03 24 59 60 40 - fax : 03 24 59 60 25
e-mail : sabrina.nicolas@cg08.fr

maîtrise d'oeuvre

JEAN-PHILIPPE THOMAS
architecte mandataire
219, boulevard charles arnould - 51100 reims
tél : 03 26 404 405 - fax : 03 26 402 401
e-mail : contact@jeanphilippethomas-architectes.com

Anselme PASCUAL
architecte associé - OPC
2, rue de condé - 08400 vouziers
tél : 03 24 71 72 02 - fax : 03 24 71 76 00
e-mail : anselme.pascual@wanadoo.fr

IOSIS GRAND EST
bet tous corps d'état
4, rue lafayette - 57015 metz
tél : 03 87 63 05 70 - fax : 03 87 63 05 70
e-mail : d.heid@iosisgroup.fr

TERAO
bet hqe
21, rue de paradis - 75010 paris
tél : 01 42 46 06 63 - fax : 01 42 46 01 20
e-mail : bcastelli@terao.fr

ECHOLOGOS
bet acoustique
16, rue du général de gaulle - 51400 livry-louvercy
tél : 03 26 66 12 58 - fax : 03 26 70 53 32
e-mail : reims@echologos.com

MCI THERMIQUES
bet cuisine
parc d'affaires reims champigny - bâtiment C
allée jean-marie amelin - 51370 champigny
tél : 03 26 49 03 23 - fax : 03 26 49 03 05
e-mail : info@mci-thermiques.com

TERRITOIRES
paysagiste
22, rue mégevand - 25000 besançon
tél : 03 81 52 06 66 - fax : 03 81 82 06 66
e-mail : reims@echologos.com

FORGUE
économiste
250, route de chavannes - 38140 le rivier d'apriieu
tél : 04 76 65 12 52 - fax : 04 76 65 12 52
e-mail : bureau@forgue.fr

APAVE
bureau de contrôle
5, rue clément ader - 51100 reims
tél : 03 26 84 38 00 - fax : 03 26 84 38 26
e-mail : bruno.thomas@apave.com

APAVE
Coordonnateur SPS
5, rue clément ader - 51100 reims
tél : 03 26 84 38 00 - fax : 03 26 84 38 26
e-mail : bruno.thomas@apave.com

dossier 1005

AR03 - coupes et élévations du collège

indice -
échelle 1/100
février 2011
dessin MA

esq **APS** apd pc pro dce exe doe

JEAN-PHILIPPE **THOMAS** ARCHITECTES
219 boulevard charles arnould - 51100 reims
T 03 26 404 405
F 03 26 402 401
E contact@jeanphilippethomas-architectes.com
W www.jeanphilippethomas-architectes.com