




coupe DD sur le pôle scolaire - échelle : 1/100

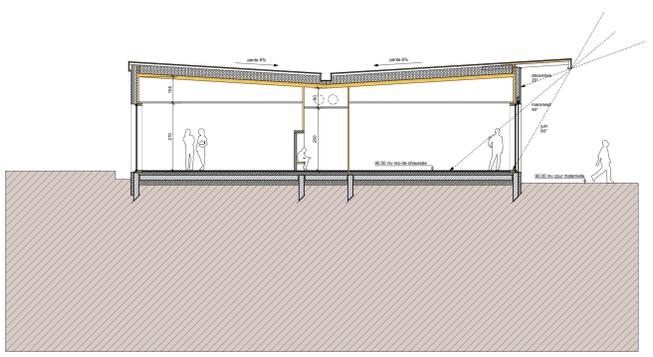

coupe DD sur le pôle scolaire - échelle : 1/100

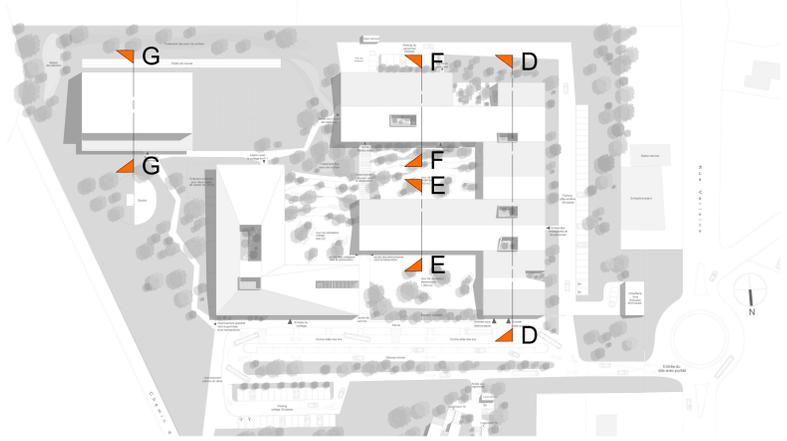

coupe EE sur l'école élémentaire - échelle : 1/100

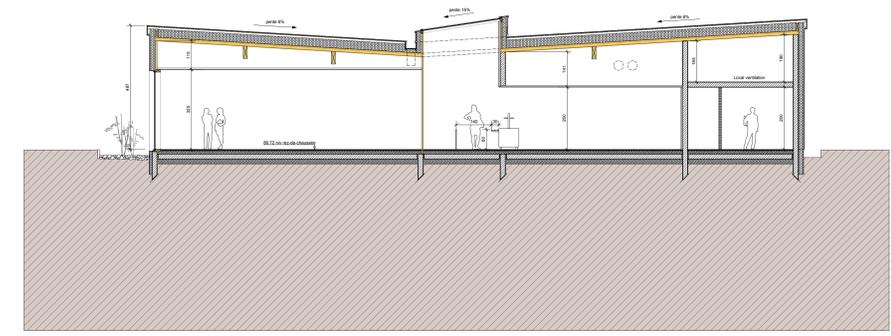

coupe FF sur la restauration - échelle : 1/100

JEAN-PHILIPPE THOMAS ARCHITECTES

projet création d'un site scolaire
collège, école élémentaire et école maternelle
Attigny (08)

maîtrise d'ouvrage CONSEIL GENERAL
DES ARDENNES

maîtrise d'oeuvre JEAN-PHILIPPE THOMAS
architecte mandataire

Anselme PASCUAL
architecte associé - OPC

IOSIS GRAND EST
bet tous corps d'état

TERAO
bet hpc

ECHOLOGOS
bet acoustique

MCI THERMIQUES
bet cuisine

TERRITOIRES
paysagiste

FORGUE
économiste

PAVE
bureau de contrôle


PAVE
Coordinateur SPS

AR04 - coupes et élévations du pôle scolaire, de la restauration et du gymnase

indice -
échelle 1/100
février 2011
dessin MA

esq APS apd pc pro dce exe doe

JEAN-PHILIPPE THOMAS ARCHITECTES
219 boulevard charles armold - 51100 reims
T 03 26 404 405 F 03 26 402 401
contact@jeanphilippethomas-architectes.com
www.jeanphilippethomas-architectes.com

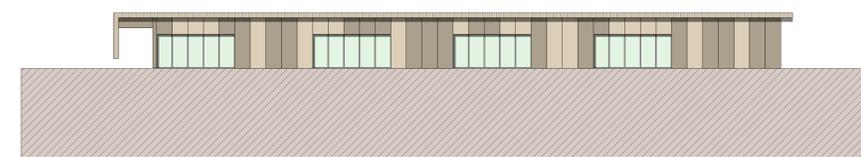


élévation nord de l'école élémentaire - échelle : 1/200




élévation nord de la restauration - échelle : 1/200




élévation nord du pôle scolaire - échelle : 1/200

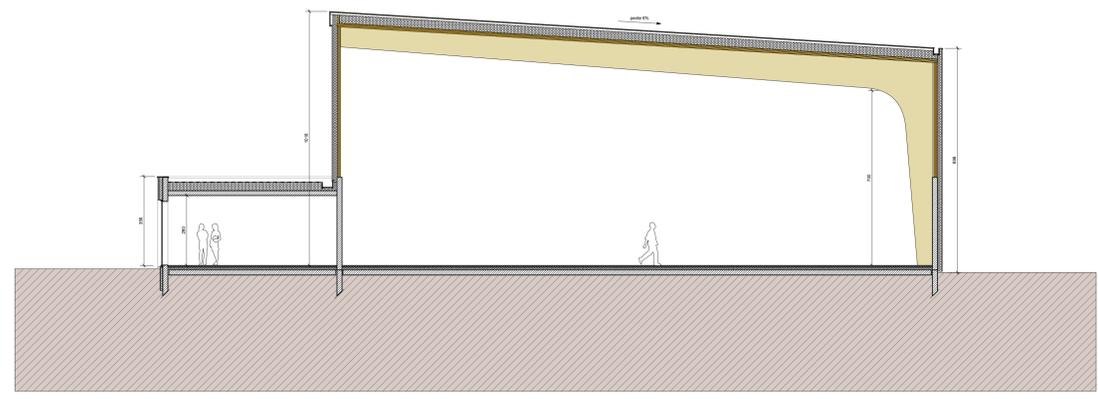

coupe GG sur le gymnase - échelle : 1/100

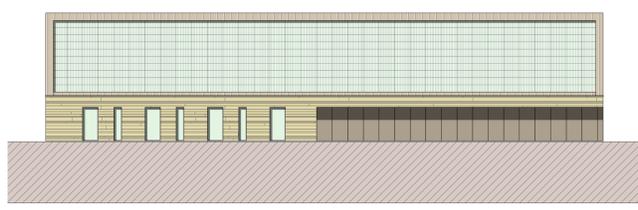

élévation nord sur le gymnase - échelle : 1/200

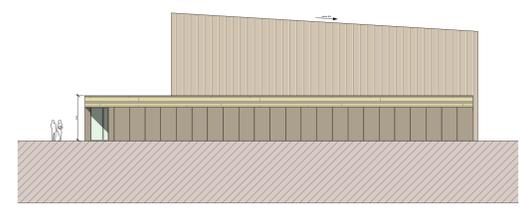

élévation ouest sur le gymnase - échelle : 1/200