


Salle d'évolution  
968 m2

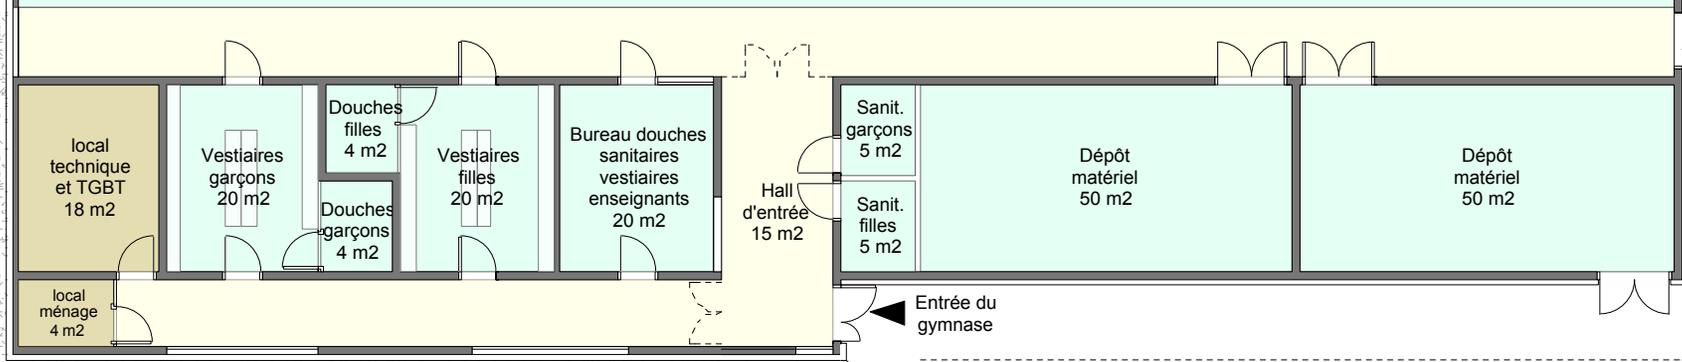

local technique et TGBT  
18 m2

local ménage  
4 m2

Vestiaires garçons  
20 m2

Douches filles  
4 m2

Douches garçons  
4 m2

Vestiaires filles  
20 m2

Bureau douches vestiaires enseignants  
20 m2

Hall d'entrée  
15 m2

Sanit. garçons  
5 m2

Sanit. filles  
5 m2

Dépôt matériel  
50 m2

Dépôt matériel  
50 m2

Entrée du gymnase