
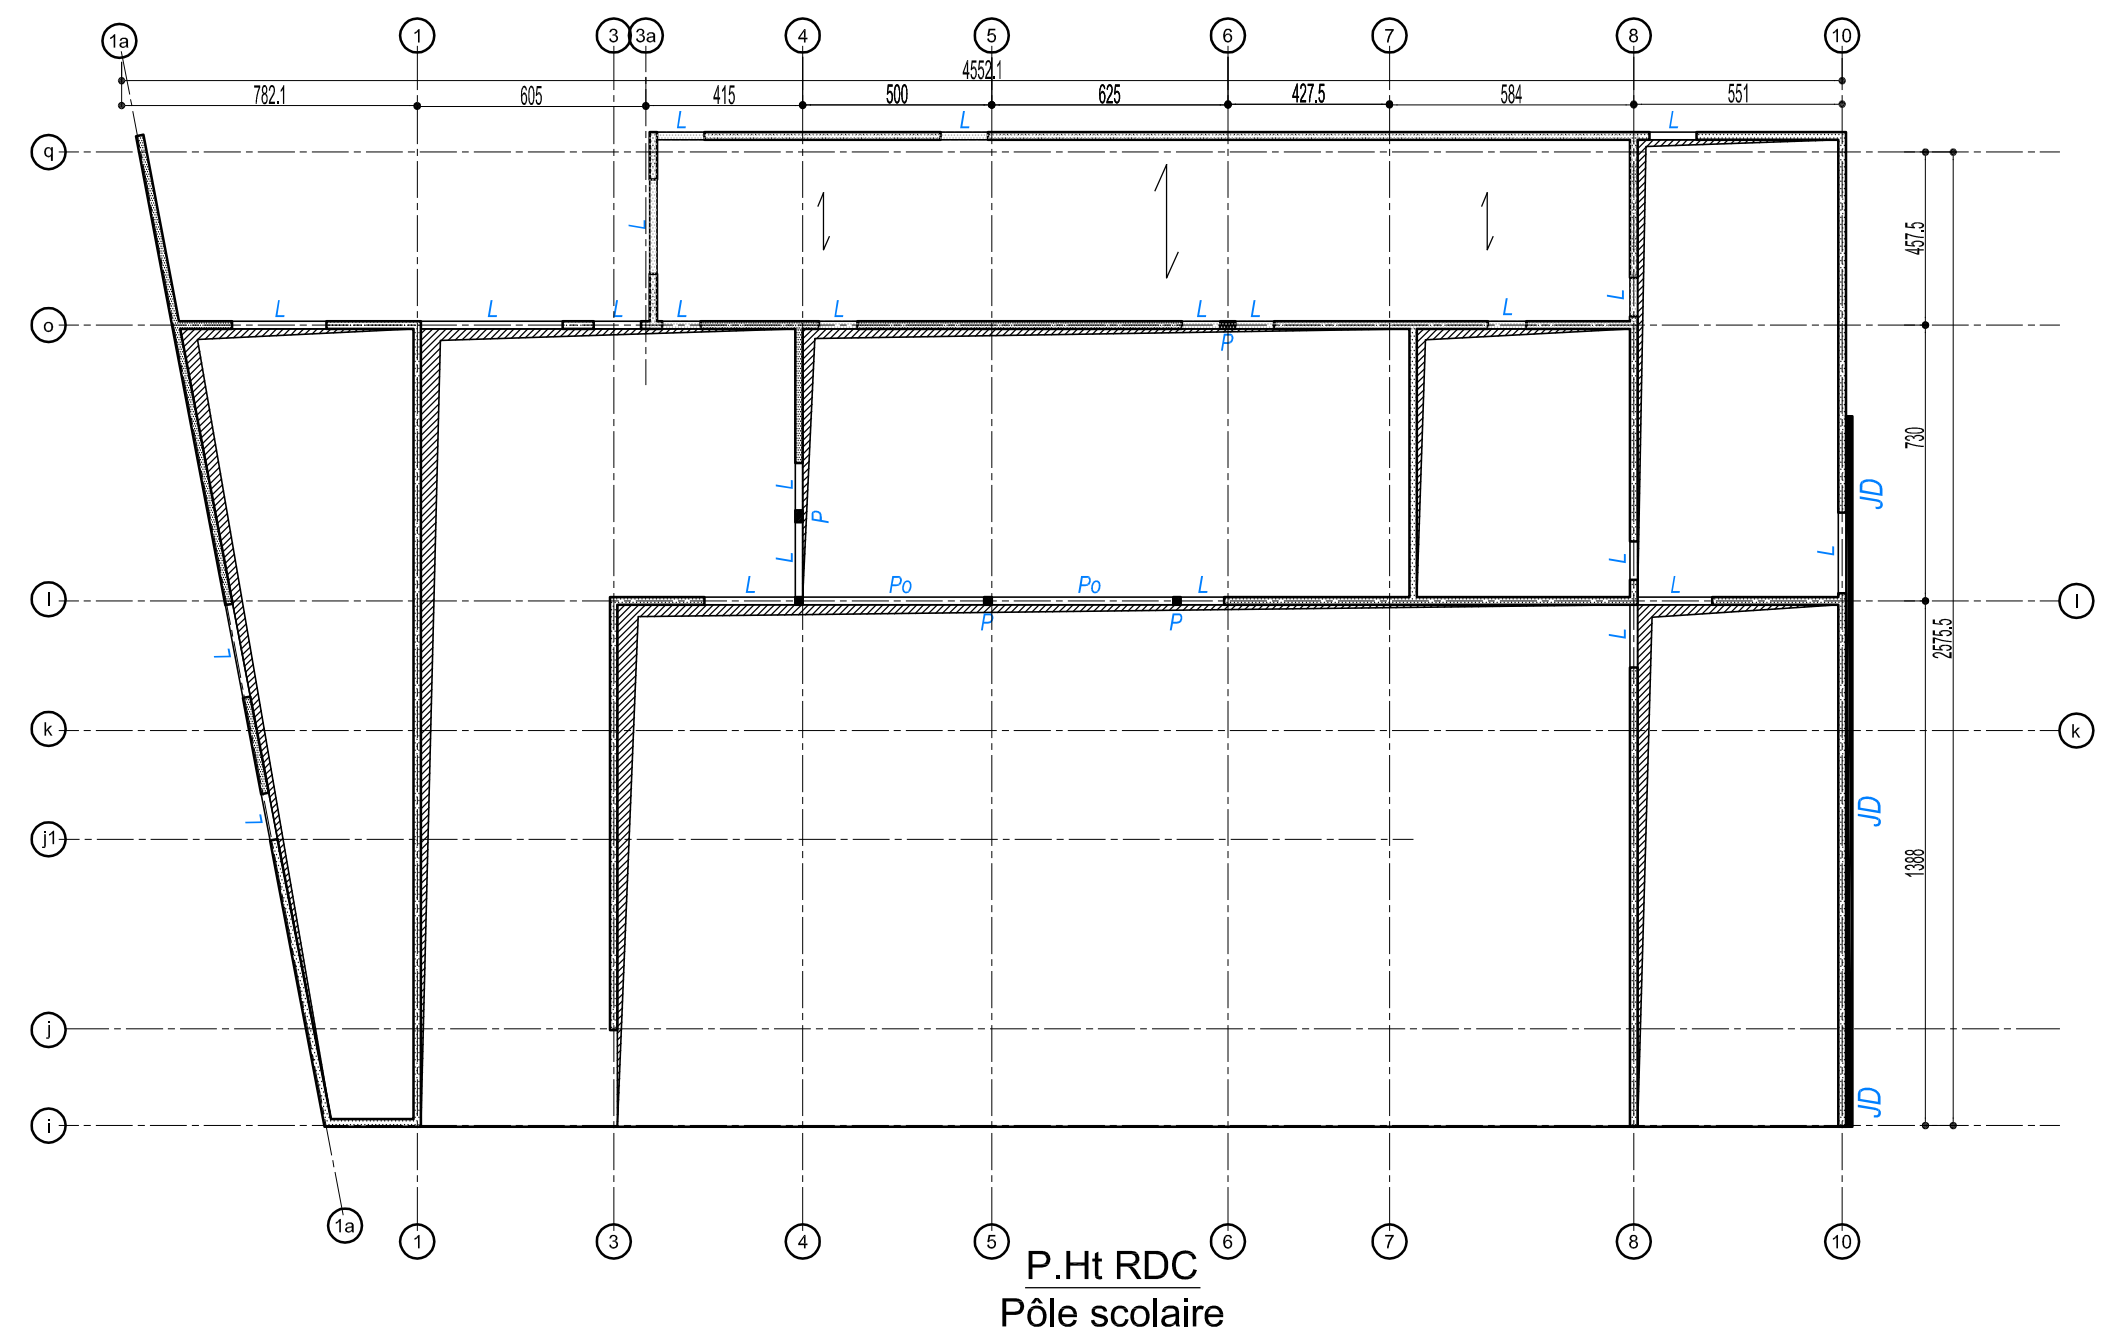
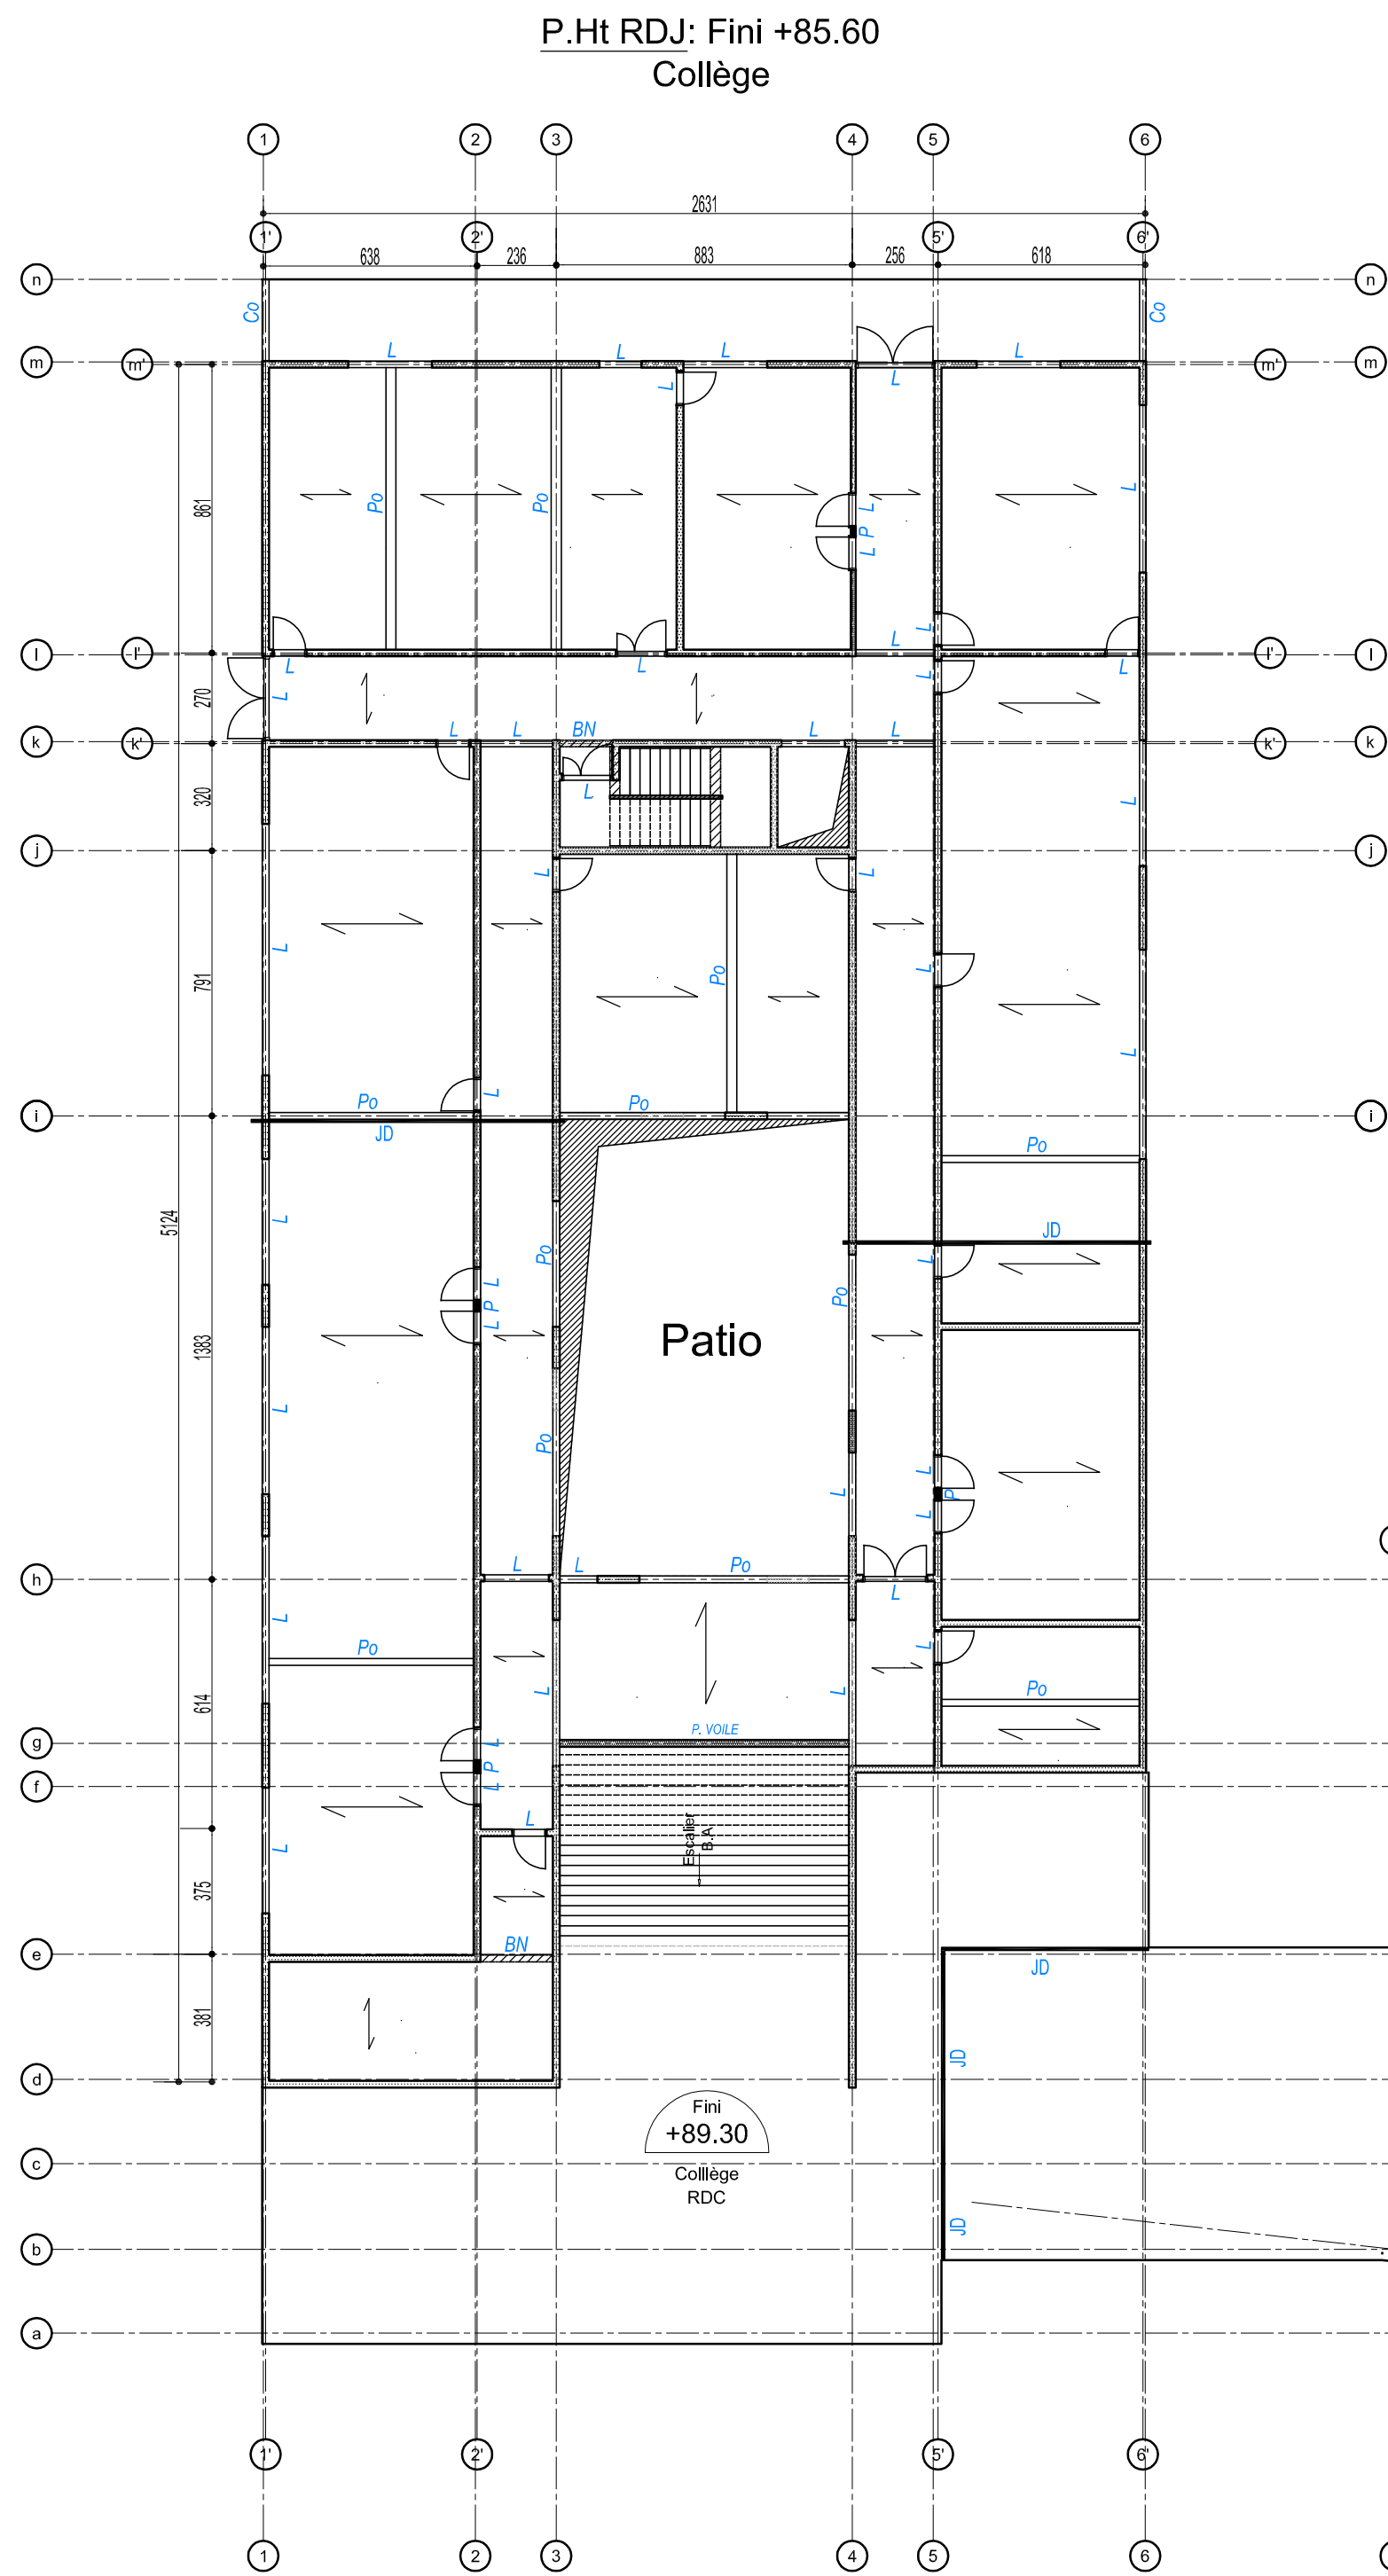
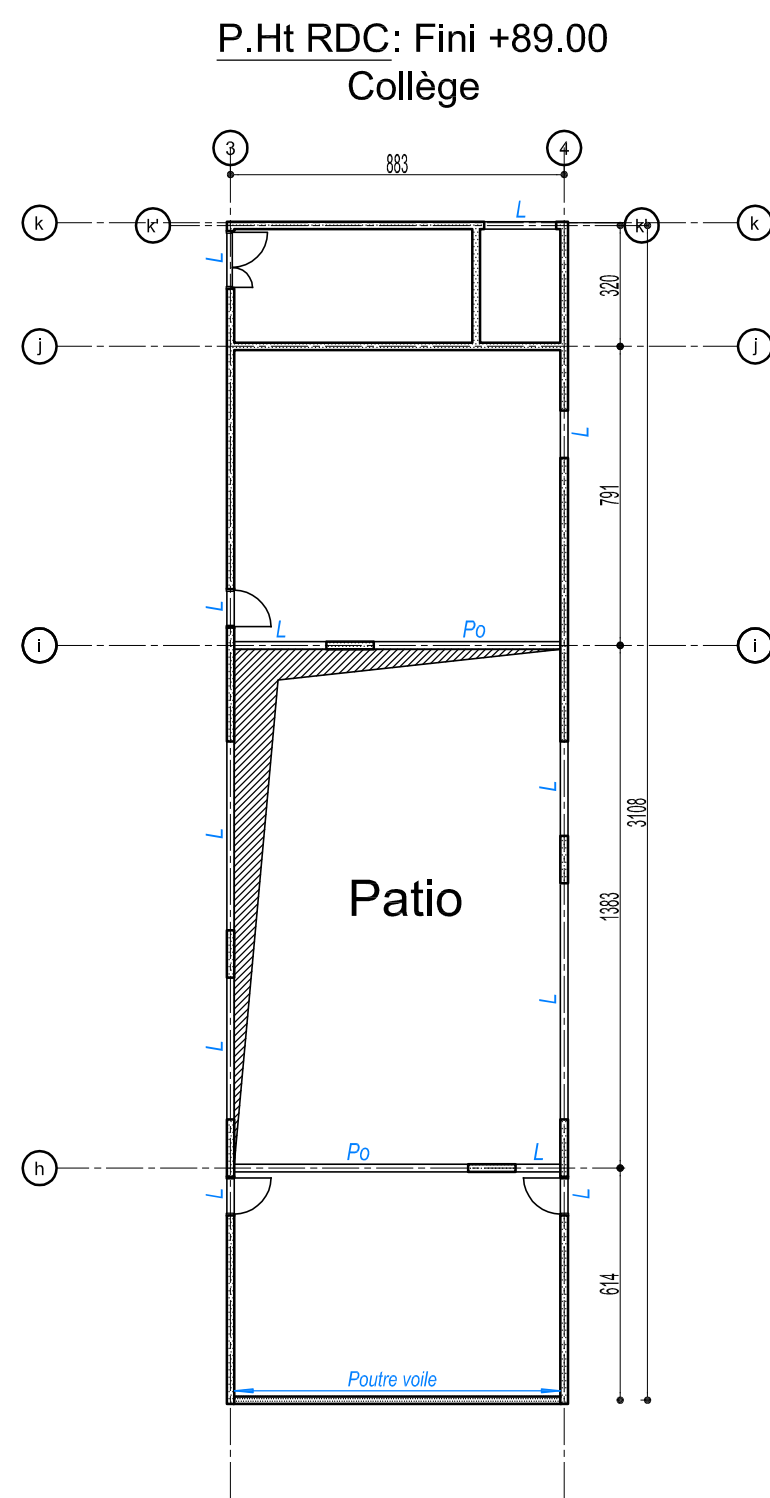


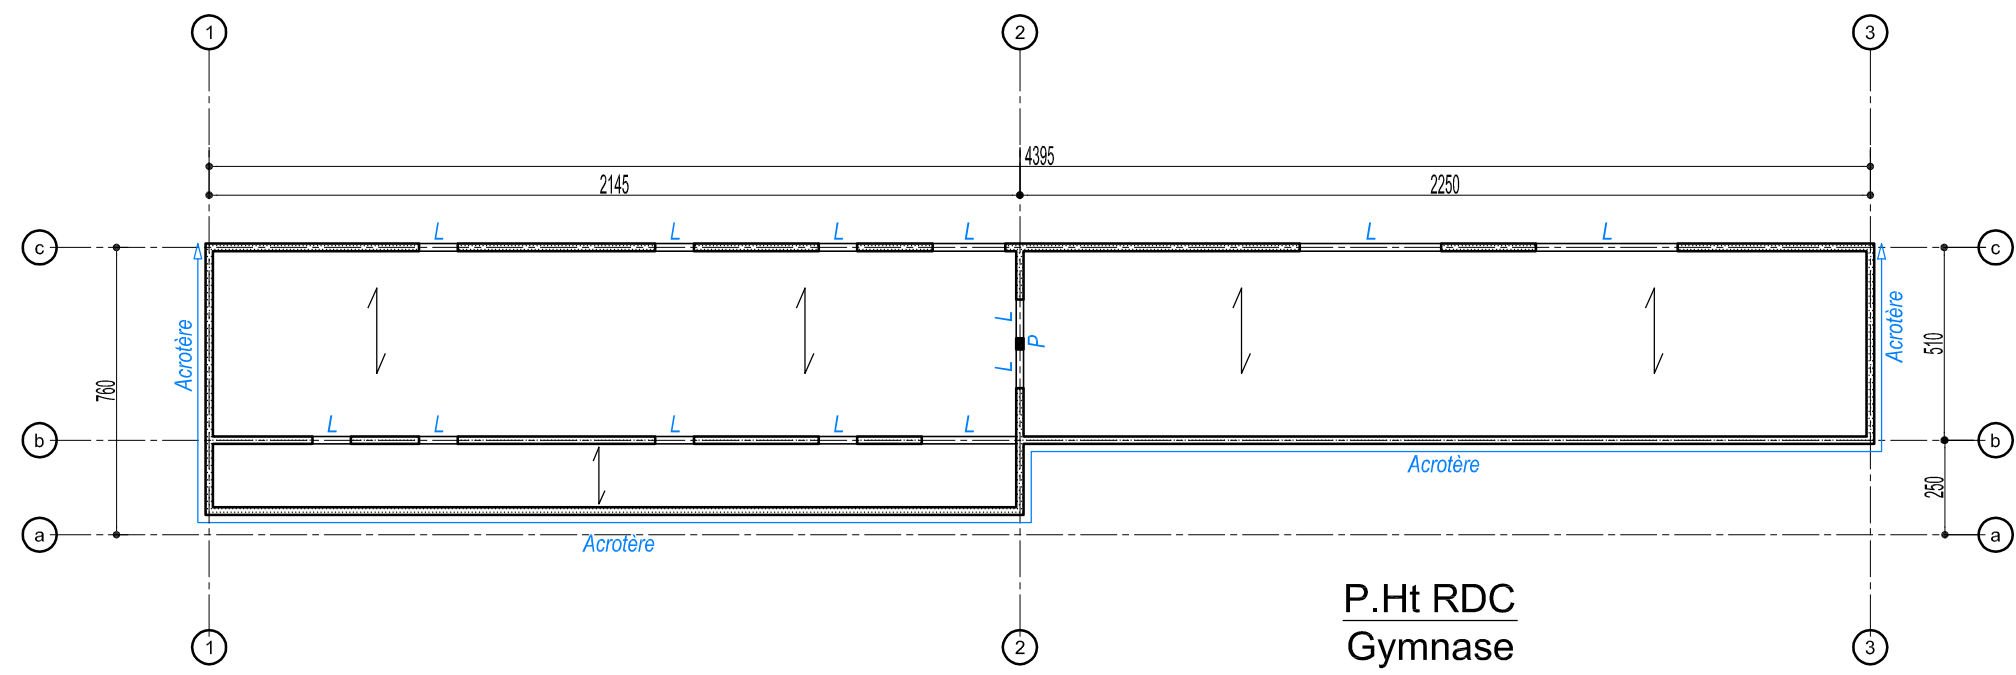

projet

construction d'un site scolaire
collège, école élémentaire et école maternelle
Attigny (08)

maîtrise d'ouvrage

CONSEIL GENERAL
DES ARDENNES
hôtel du département - 08011 charleville-mézières
tél : 03 24 59 60 40 - fax : 03 24 59 60 25
e-mail : sabrina.nicolas@cg08.fr

maîtrise d'oeuvre

JEAN-PHILIPPE THOMAS
architecte environnemental mandataire
Anselme PASCUAL
architecte associé - opc
IOSIS GRAND EST
bet tous corps d'état
TERAO
bet hq
TERRITOIRES
paysagiste
ECHOLOGOS
bet acoustique
MCI THERMIQUES
bet restauration
Michel FORGUE
économie de la construction
APAVE
bureau de contrôle
APAVE
coordonnateur SPS
2, rue de condé - 08400 vouziers
tél : 03 24 71 72 02 - fax : 03 24 71 76 00
e-mail : anselme.pascual@wanadoo.fr
21, rue de Courcelles - 51100 Reims
tél : 03 26 77 38 18 - fax : 03 26 77 38 19
e-mail : reims@iosisgroup.fr
21, rue de paradis - 75010 paris
tél : 01 42 46 06 63 - fax : 01 42 46 01 20
e-mail : bcastell@terao.fr
22, rue mégevand - 25000 besançon
tél : 03 81 82 06 66 - fax : 03 81 82 08 09
e-mail : agence.territoires@wanadoo.fr
16, rue du général de gaulle - 51400 livry-jouvey
tél : 03 26 66 12 58 - fax : 03 26 70 53 32
e-mail : reims@echologos.com
parc d'affaires reims champigny - bâtiment C
allée jean-marie amelin - 51370 champigny
tél : 03 26 49 03 23 - fax : 03 26 49 03 65
e-mail : info@mci-thermiques.com
250, route de chavarrines - 38140 le rivot d'aprieu
tél : 04 76 65 19 34 - fax : 04 76 65 12 52
e-mail : bureau@bmforgeur.fr
5, rue clément ader - bp 132 - 51685 reims cedex 2
tél : 03 26 84 38 00 - fax : 03 26 84 38 26
e-mail : bruno.thomas@apave.com
5, rue clément ader - bp 132 - 51685 reims cedex 2
tél : 03 26 84 38 00 - fax : 03 26 84 38 26
e-mail : laurent.wash@apave.com

dossier 1005

G002 - plan gros oeuvre
P.Ht RDC & RDJ

indice
échelle 1/200
mars 2011
dessin CB

esq APS apd pc pro dce exe doe

219 boulevard charles armould - 51100 reims
T | 0 326 404 405 F | 0 326 402 401
contact@jeanphilippethomas-architectes.com
www.jeanphilippethomas-architectes.com