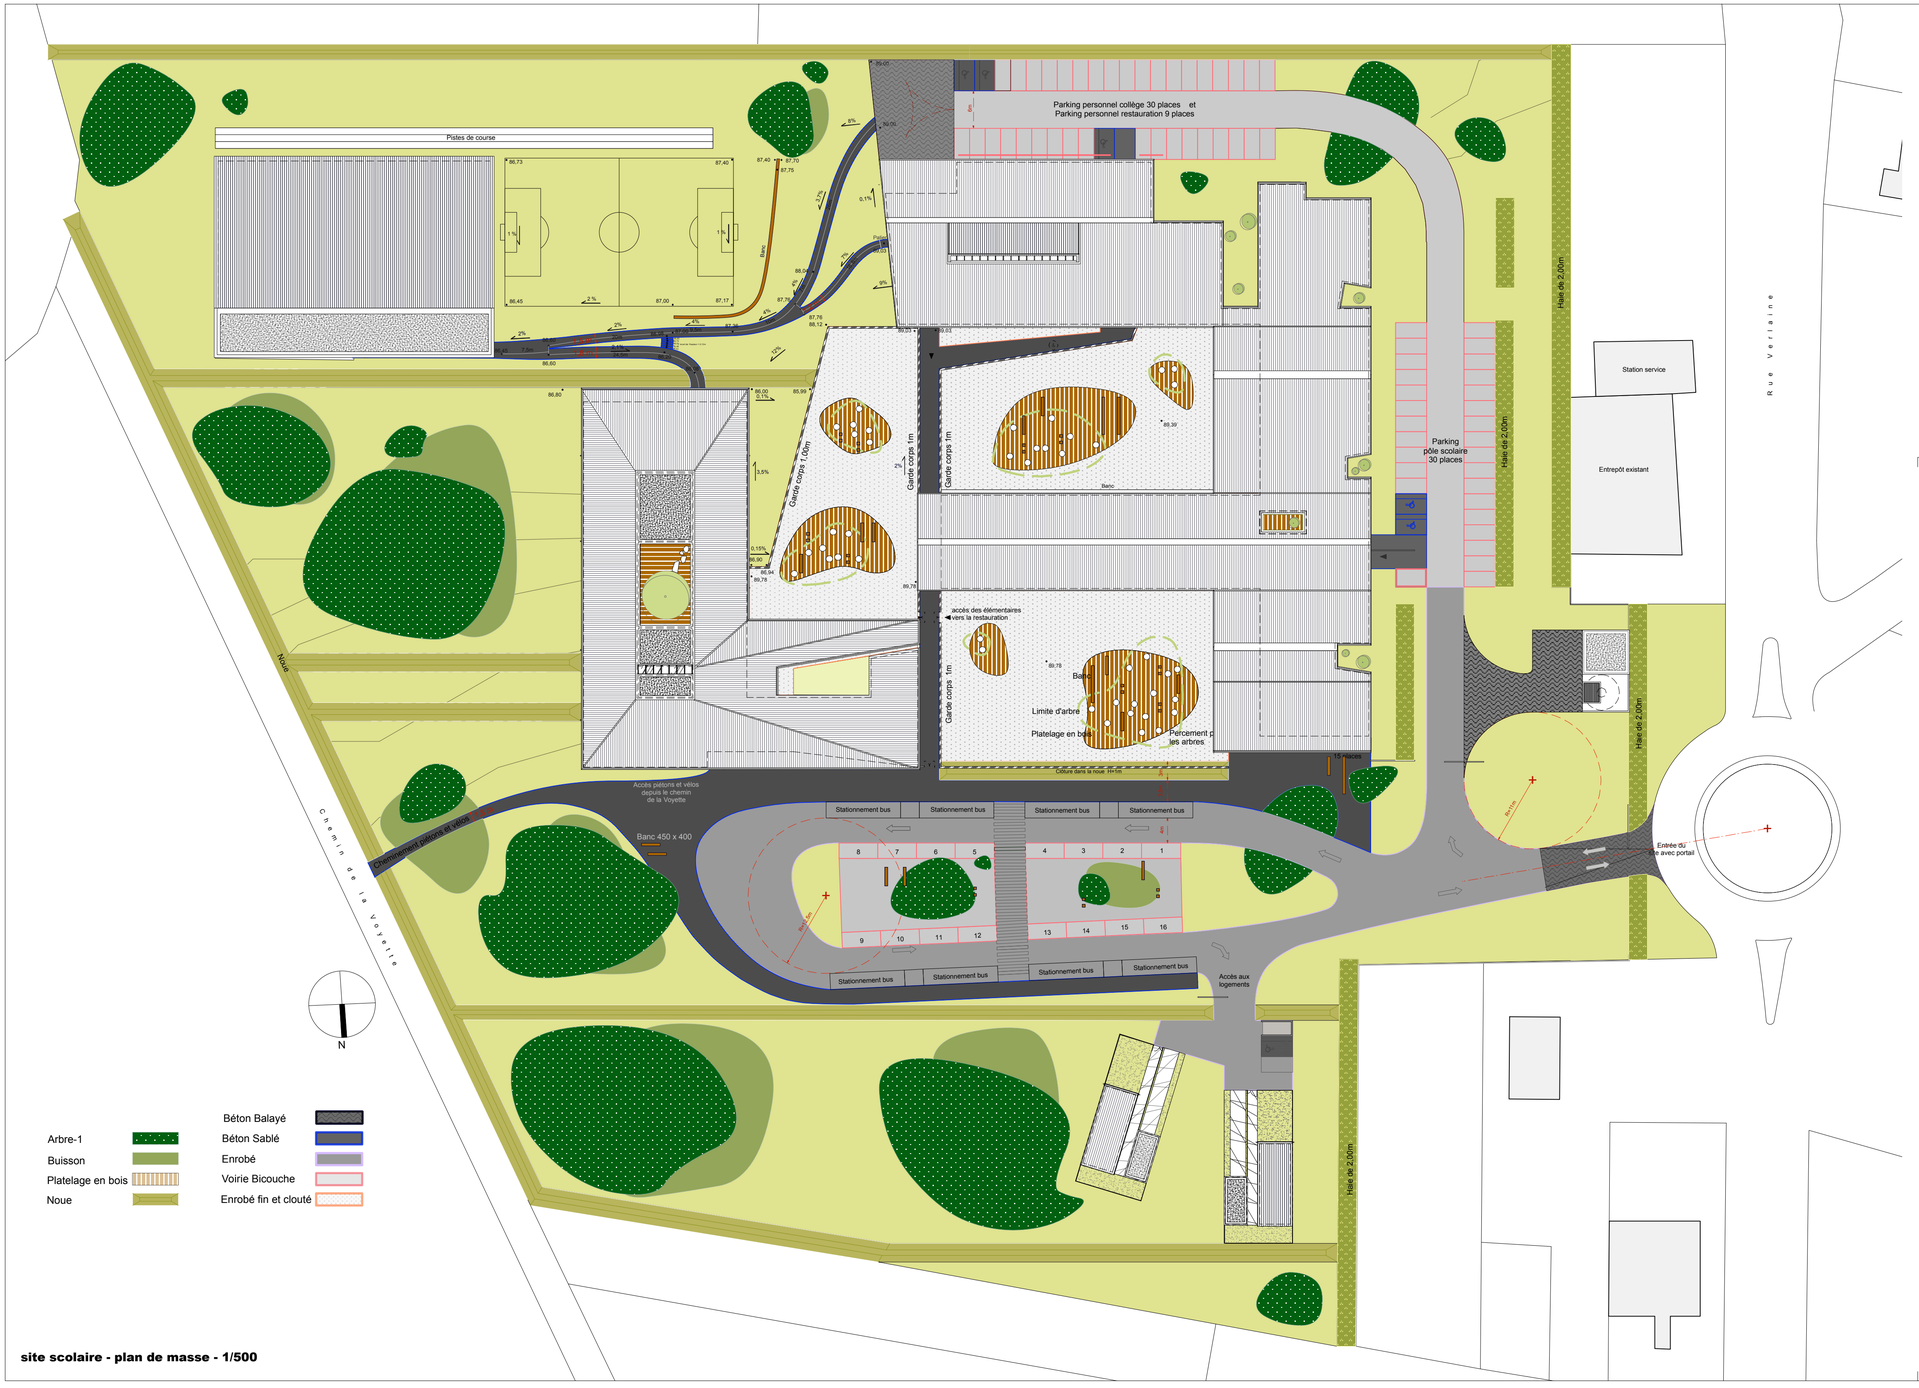

site scolaire - plan de masse - 1/500

CONSTRUCTION D'UN SITE SCOLAIRE
ATTIGNY (08)

JEAN-PHILIPPE **THOMAS** ARCHITECTES

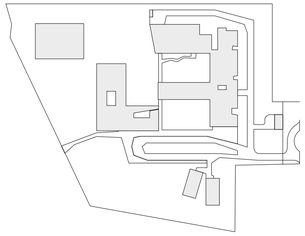

maîtrise d'ouvrage

CONSEIL GENERAL DES ARDENNES	hôtel du département - 08011 charleville-mézières sabrina.nicolas@cg08.fr	T 03 24 59 60 40 F 03 24 59 60 25
APAVE bureau de contrôle	5, rue clément ader - bp 132 - 51685 reims cedex 2 bruno.thomas@apave.com	T 03 26 84 38 00 F 03 26 84 38 26
APAVE coordonnateur SPS	5, rue clément ader - bp 132 - 51685 reims cedex 2 laurent.wasik@apave.com	T 03 26 84 38 00 F 03 26 84 38 26

maîtrise d'œuvre

JEAN-PHILIPPE THOMAS architecte environnemental mandataire	219, boulevard charles arnould - 51100 reims architectes@jeanphilippe-thomas.com	T 03 26 404 405 F 03 26 402 401
ANSELME PASCUAL architecte associé	2, rue de condé - 08400 vouziers anselme.pascual@wanadoo.fr	T 03 24 71 72 02 F 03 24 71 76 00
IOSIS GRAND EST bet tous corps d'état	21, rue de courcelles - 51100 reims b.dempt@iosisgroup.fr	T 03 26 77 38 18 F 03 26 77 38 19
TERAO bet hqe	21, rue de paradis - 75010 paris bcastelli@terao.fr	T 01 42 46 06 63 F 01 42 46 01 20
TERRITOIRES paysagiste	22, rue mégevand - 25000 besançon agence.territoires@wanadoo.fr	T 03 81 82 06 66 F 03 81 82 08 09
ECHOLOGOS bet acoustique	16, rue du général de gaulle - 51400 livry-louvercy reims@echologos.com	T 03 26 66 12 58 F 03 26 70 53 32
MCI THERMIQUES bet restauration	parc d'affaires reims champigny - bâtiment C allée jean-marie amelin - 51370 champigny info@mci-thermiques.com	T 03 26 49 03 23 F 03 26 49 03 65
BUREAU MICHEL FORGUE économie de la construction	250, route de charavines - 38140 le rivier d'aprieu bureau@bmforgue.fr	T 04 76 65 19 34 F 04 76 65 12 52

n° affaire	n° plan	échelle		
1005	**ARxx**	**1/500**		**plan de masse**
phase	indice	date	dessin	
APD	**-**	**09 / 2011**	**MA - PB**	