




Coupe H-H - Ech. 1/100

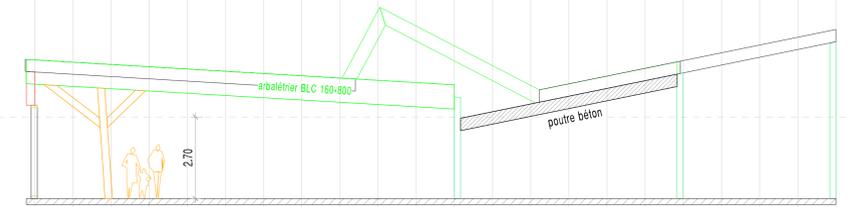


Coupe I-I - Ech. 1/100

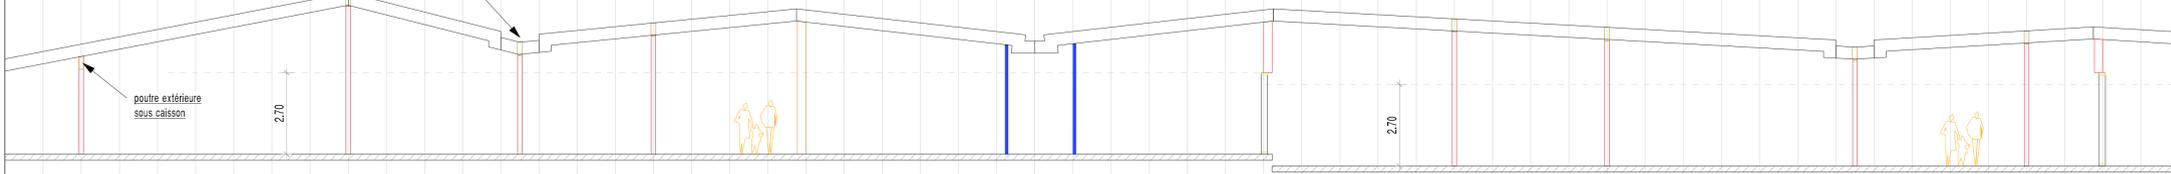


Coupe J-J - Ech. 1/100

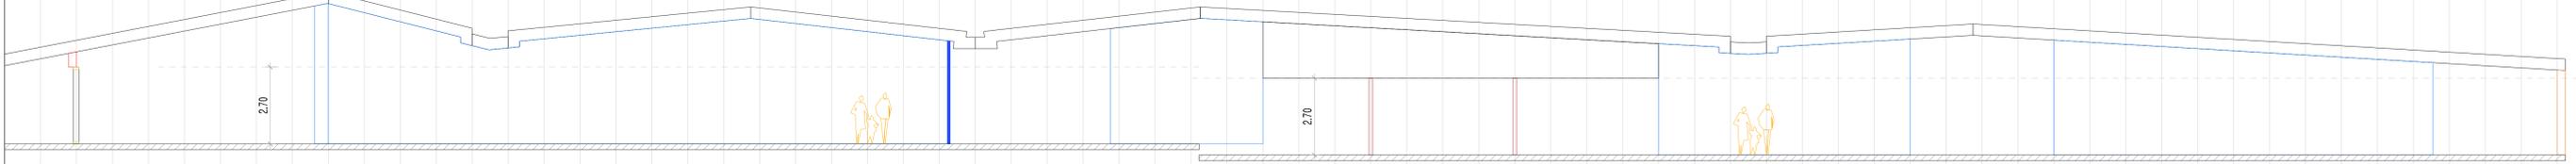

Coupe K-K - Ech. 1/100

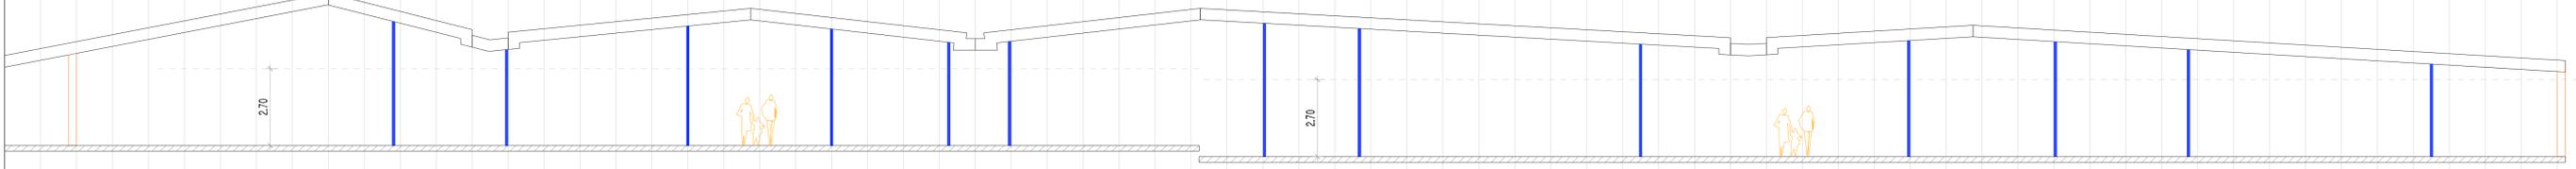

Coupe L-L - Ech. 1/100

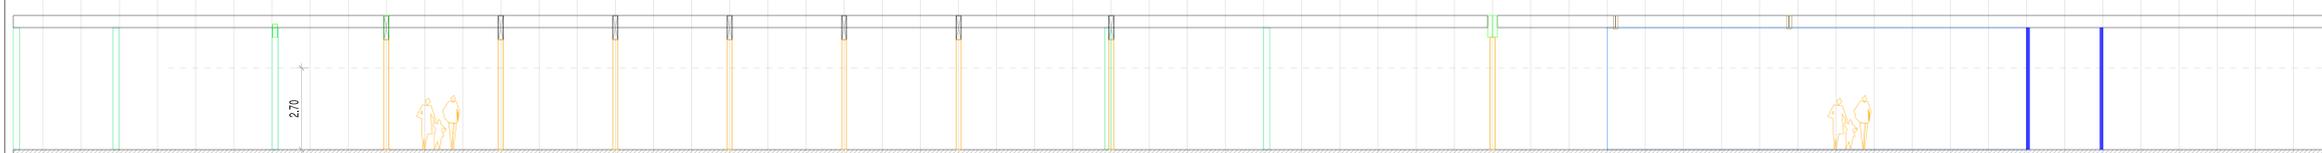


Coupe M-M - Ech. 1/100



Coupe N-N - Ech. 1/100



CONSTRUCTION D'UN SITE SCOLAIRE  
ATTIGNY (08)

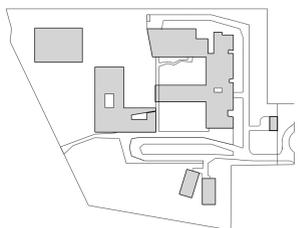

**maitrise d'ouvrage**

CONSEIL GENERAL DES ARDENNES  
hôtel du département - 08011 charleville-mézières  
sabrina.nicolas@cg08.fr  
T 03 24 59 60 40 F 03 24 59 60 25

APAVE  
bureau de contrôle  
5, rue clément adier - tp 132 - 51685 reims cedex 2  
bruno.thomas@apave.com  
T 03 26 84 38 09 F 03 26 84 38 26

APAVE  
coordonnateur SPS  
5, rue clément adier - tp 132 - 51685 reims cedex 2  
laurent.wask@apave.com  
T 03 26 84 38 09 F 03 26 84 38 26

**maitrise d'oeuvre**

JEAN-PHILIPPE THOMAS  
architecte environnemental mandataire  
219, boulevard charles arnauld - 51100 reims  
architectes@jeanphilippe-thomas.com  
T 03 26 404 405 F 03 26 402 401

ANSELME PASCUAL  
architecte associé  
2, rue de cordis - 08400 viondeville  
anselme.pascual@wanadoo.fr  
T 03 24 71 72 02 F 03 24 71 76 00

IOSIS GRAND EST  
bet tous corps d'état  
21, rue de courcelles - 51100 reims  
b.demp@iosisgroup.fr  
T 03 26 77 38 18 F 03 26 77 38 19

TERAO  
bet hpe  
21, rue de paradis - 75010 paris  
bcastell@terao.fr  
T 01 42 46 06 63 F 01 42 46 01 20

TERRITOIRES  
paysagiste  
22, rue migéviand - 25000 besançon  
agence.territoires@wanadoo.fr  
T 03 81 82 06 66 F 03 81 82 08 09

ECHOLOGOS  
bet acoustique  
16, rue du général de gaulle - 51400 livry-louvercy  
reims@echologos.com  
T 03 26 66 12 58 F 03 26 70 53 32

MCI THERMIQUES  
bet restauration  
parc d'affaires reims champigny - bâtiment C  
allée jean-marie amelin - 51370 champigny  
info@mci-thermiques.com  
T 03 26 49 03 23 F 03 26 49 03 65

BUREAU MICHEL FORGUE  
économie de la construction  
250, route de charleville - 38140 le rivier d'aprieu  
bureau@bmtorgue.fr  
T 04 76 65 19 34 F 04 76 65 12 52

n°affaire <b>1005</b>	n°plan <b>ST05</b>	échelle -	<b>CHARPENTE / STRUCTURE BOIS</b>
phase <b>APD</b>	indice -	date <b>09 / 2011</b>	<b>POLE SCOLAIRE</b>
		dessin <b>BBB</b>	<b>Coupees</b>