


JEAN-PHILIPPE **THOMAS** ARCHITECTES

CONSTRUCTION D'UN SITE SCOLAIRE
ATTIGNY (08)

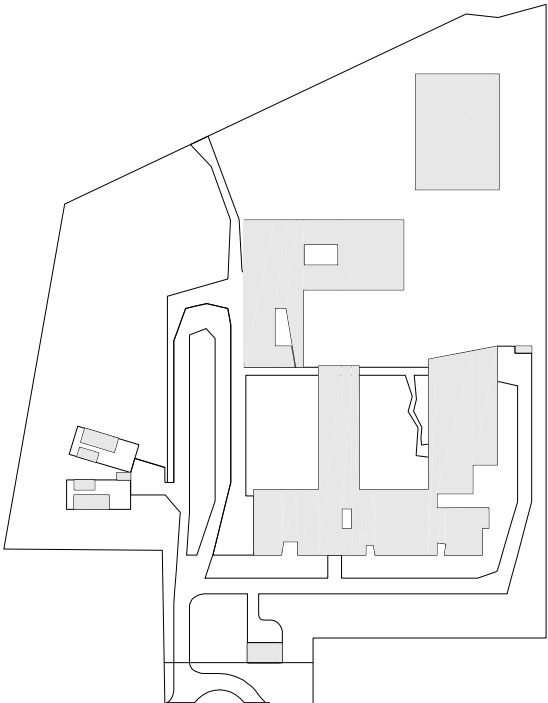

maitrise d'ouvrage

CONSEIL GENERAL
DES ARDENNES



hôtel du département - 08011 charleville-mézières
sabrina.deviaux@cgo08.fr

T 03 24 59 60 49 F 03 24 59 60 25

APAVE

bureau de contrôle
coordonnateur SPS

5, rue dément ader - bp 132 - 51685 reims cedex 2
bruno.thomas@apave.com
eric.benoit@apave.com

T 03 26 84 38 00 F 03 26 84 38 26

maitrise d'œuvre

JEAN-PHILIPPE THOMAS
architecte environnemental mandataire

219, boulevard charles amould - 51100 reims
architectes@jeanphilippe-thomas.com

T 03 26 404 405 F 03 26 402 401

ANSELME PASCUAL
architecte associé

2, rue de condé - 08400 vouziers
anselme.pascual@wanadoo.fr

T 03 24 71 72 02 F 03 24 71 76 00

EGIS bâtiments Grand Est
bet tous corps d'état

21, rue de courcelles - 51100 reims
betty.dempi@egis.fr

T 03 26 77 38 18 F 03 26 77 38 19

TERAO
bet hqe

21, rue de paradis - 75010 paris
bcastell@terao.fr

T 01 42 46 06 63 F 01 42 46 01 20

TERRITOIRES
paysagiste

22, rue mégevand - 25000 besançon
agence.territoires@wanadoo.fr

T 03 81 82 06 66 F 03 81 82 08 09

ECHOLOGOS
bet acoustique

16, rue du général de gaulle - 51400 livry-louvercy
reims@echologos.com

T 03 26 66 12 58 F 03 26 70 53 32

MCI THERMIQUES
bet restauration

parc d'affaires reims champigny - bâtiment C
allée jean-marie amelin - 51370 champigny
info@mci-thermiques.com

T 03 26 49 03 23 F 03 26 49 03 65

BUREAU MICHEL FORGUE
économie de la construction

250, route de charavines - 38140 le rivier d'aprieu
bureau@bmforgue.fr


T 04 76 65 19 34 F 04 76 65 12 52

TCA
opc


1 bis, rue maurice hollande - bâtiment D
zone farman - 51100 reims
tcaing@wanadoo.fr

T 03 26 82 16 16 F 03 26 82 79 11

n° affaire	n° plan	échelle	ELECTRICITE - COURANTS FAIBLES SYNOPTIQUE COURANTS FORTS	
1005	EL14	-/-		
phase	indice	date	dessin	
DCE	-	02 / 2012	CB	

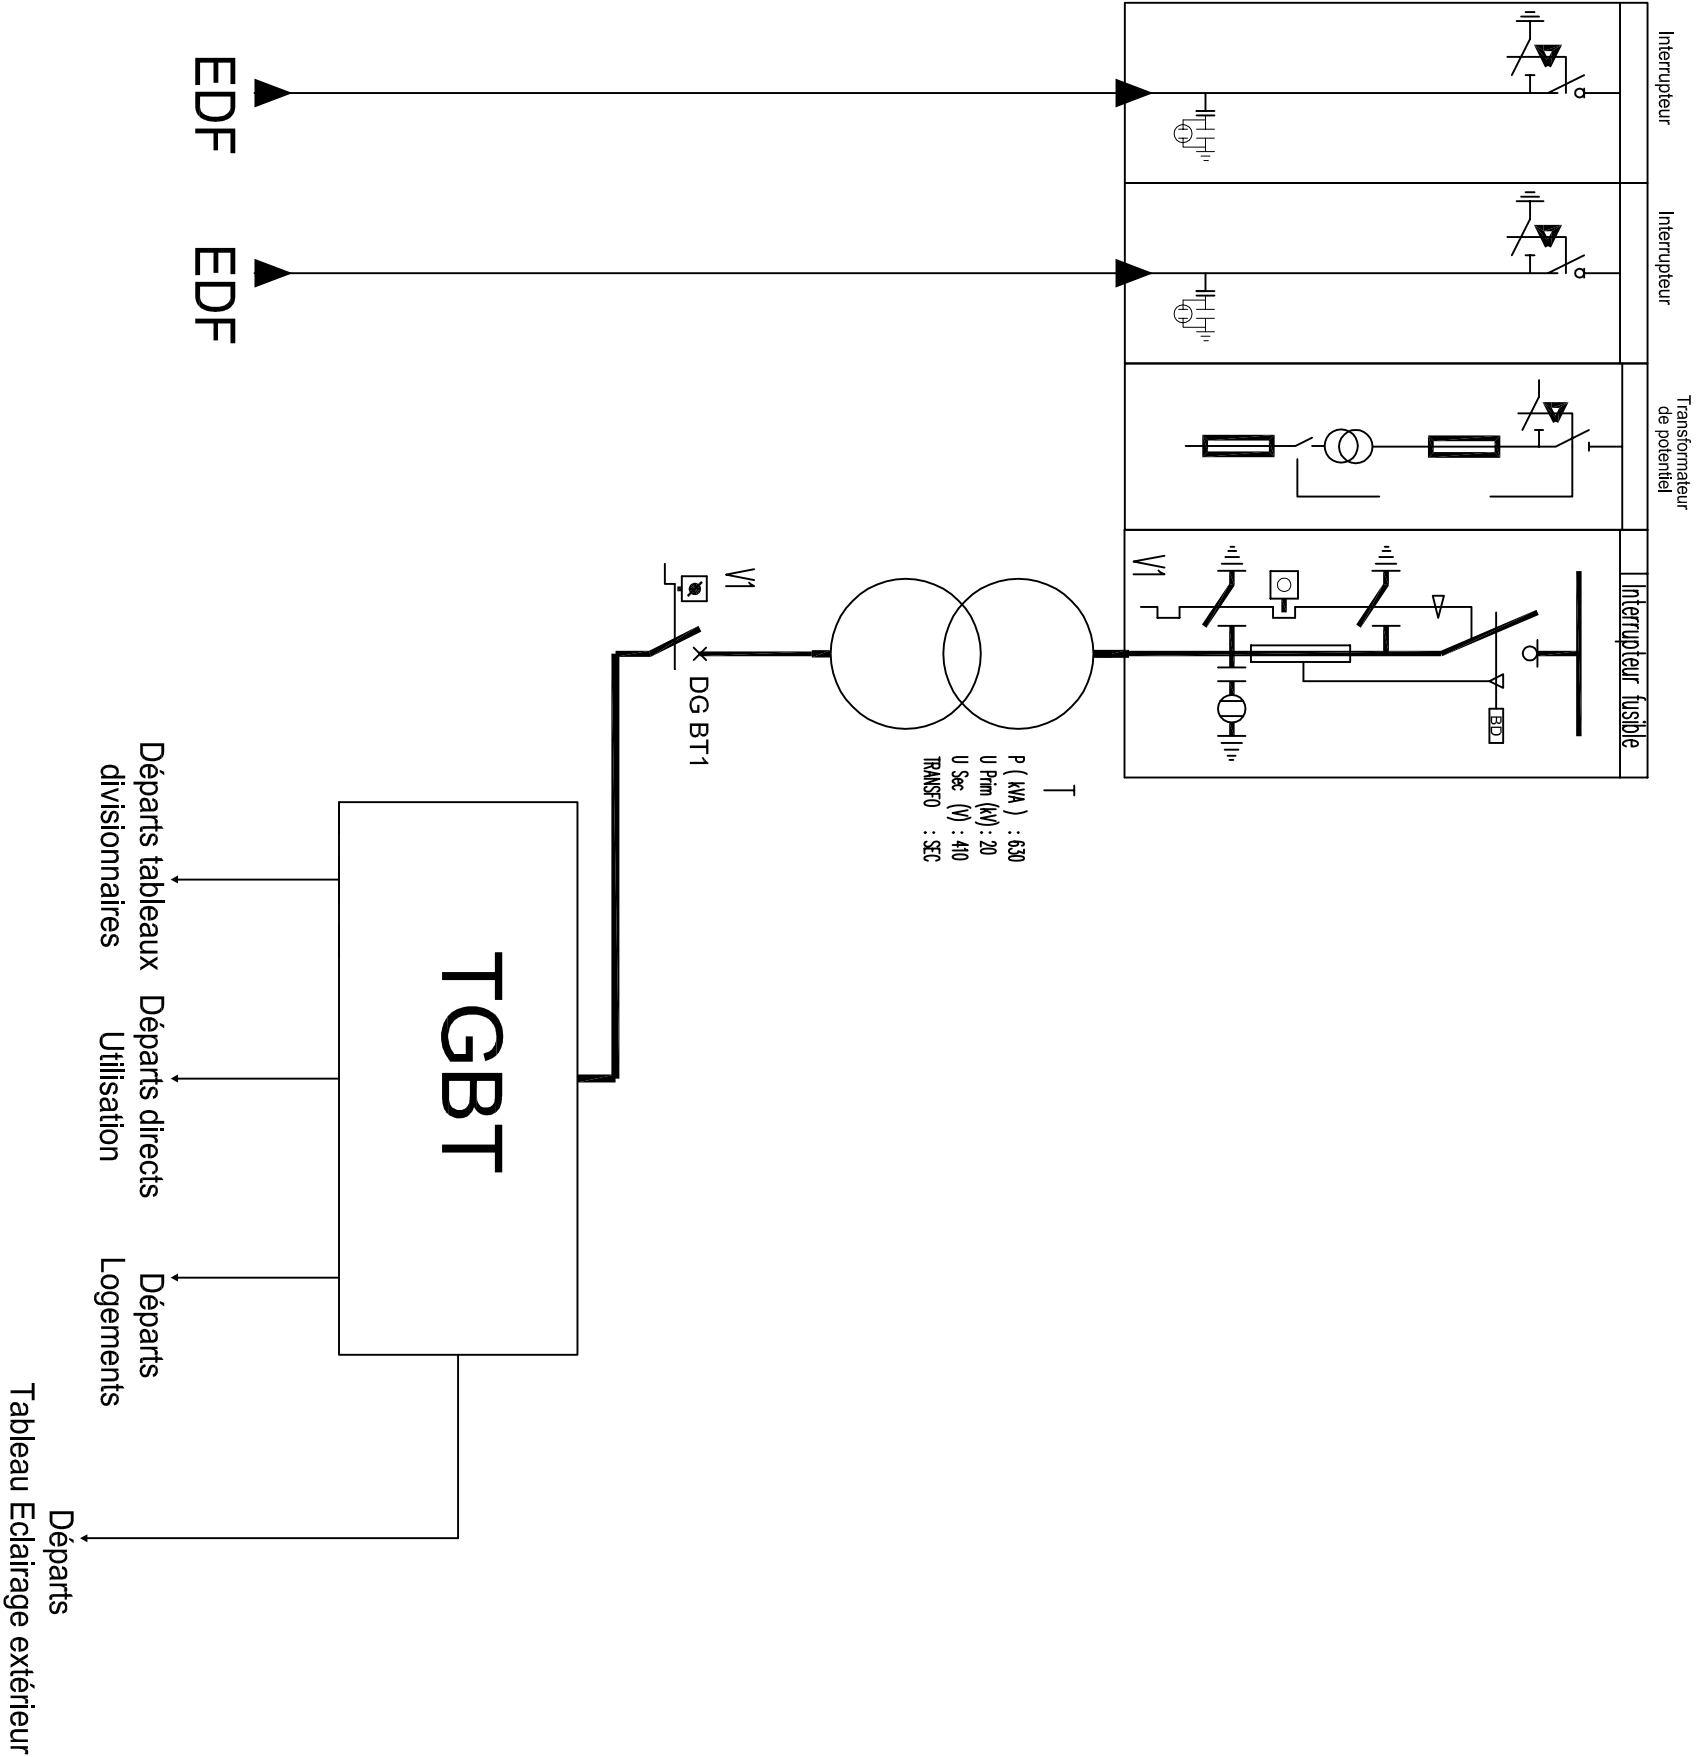

n° affaire		n° plan		échelle		Synoptique Haute Tension
1005		EL14.1		-/-		
phase	indice	date	dessin			
DCE	-	02 / 2012	CB			

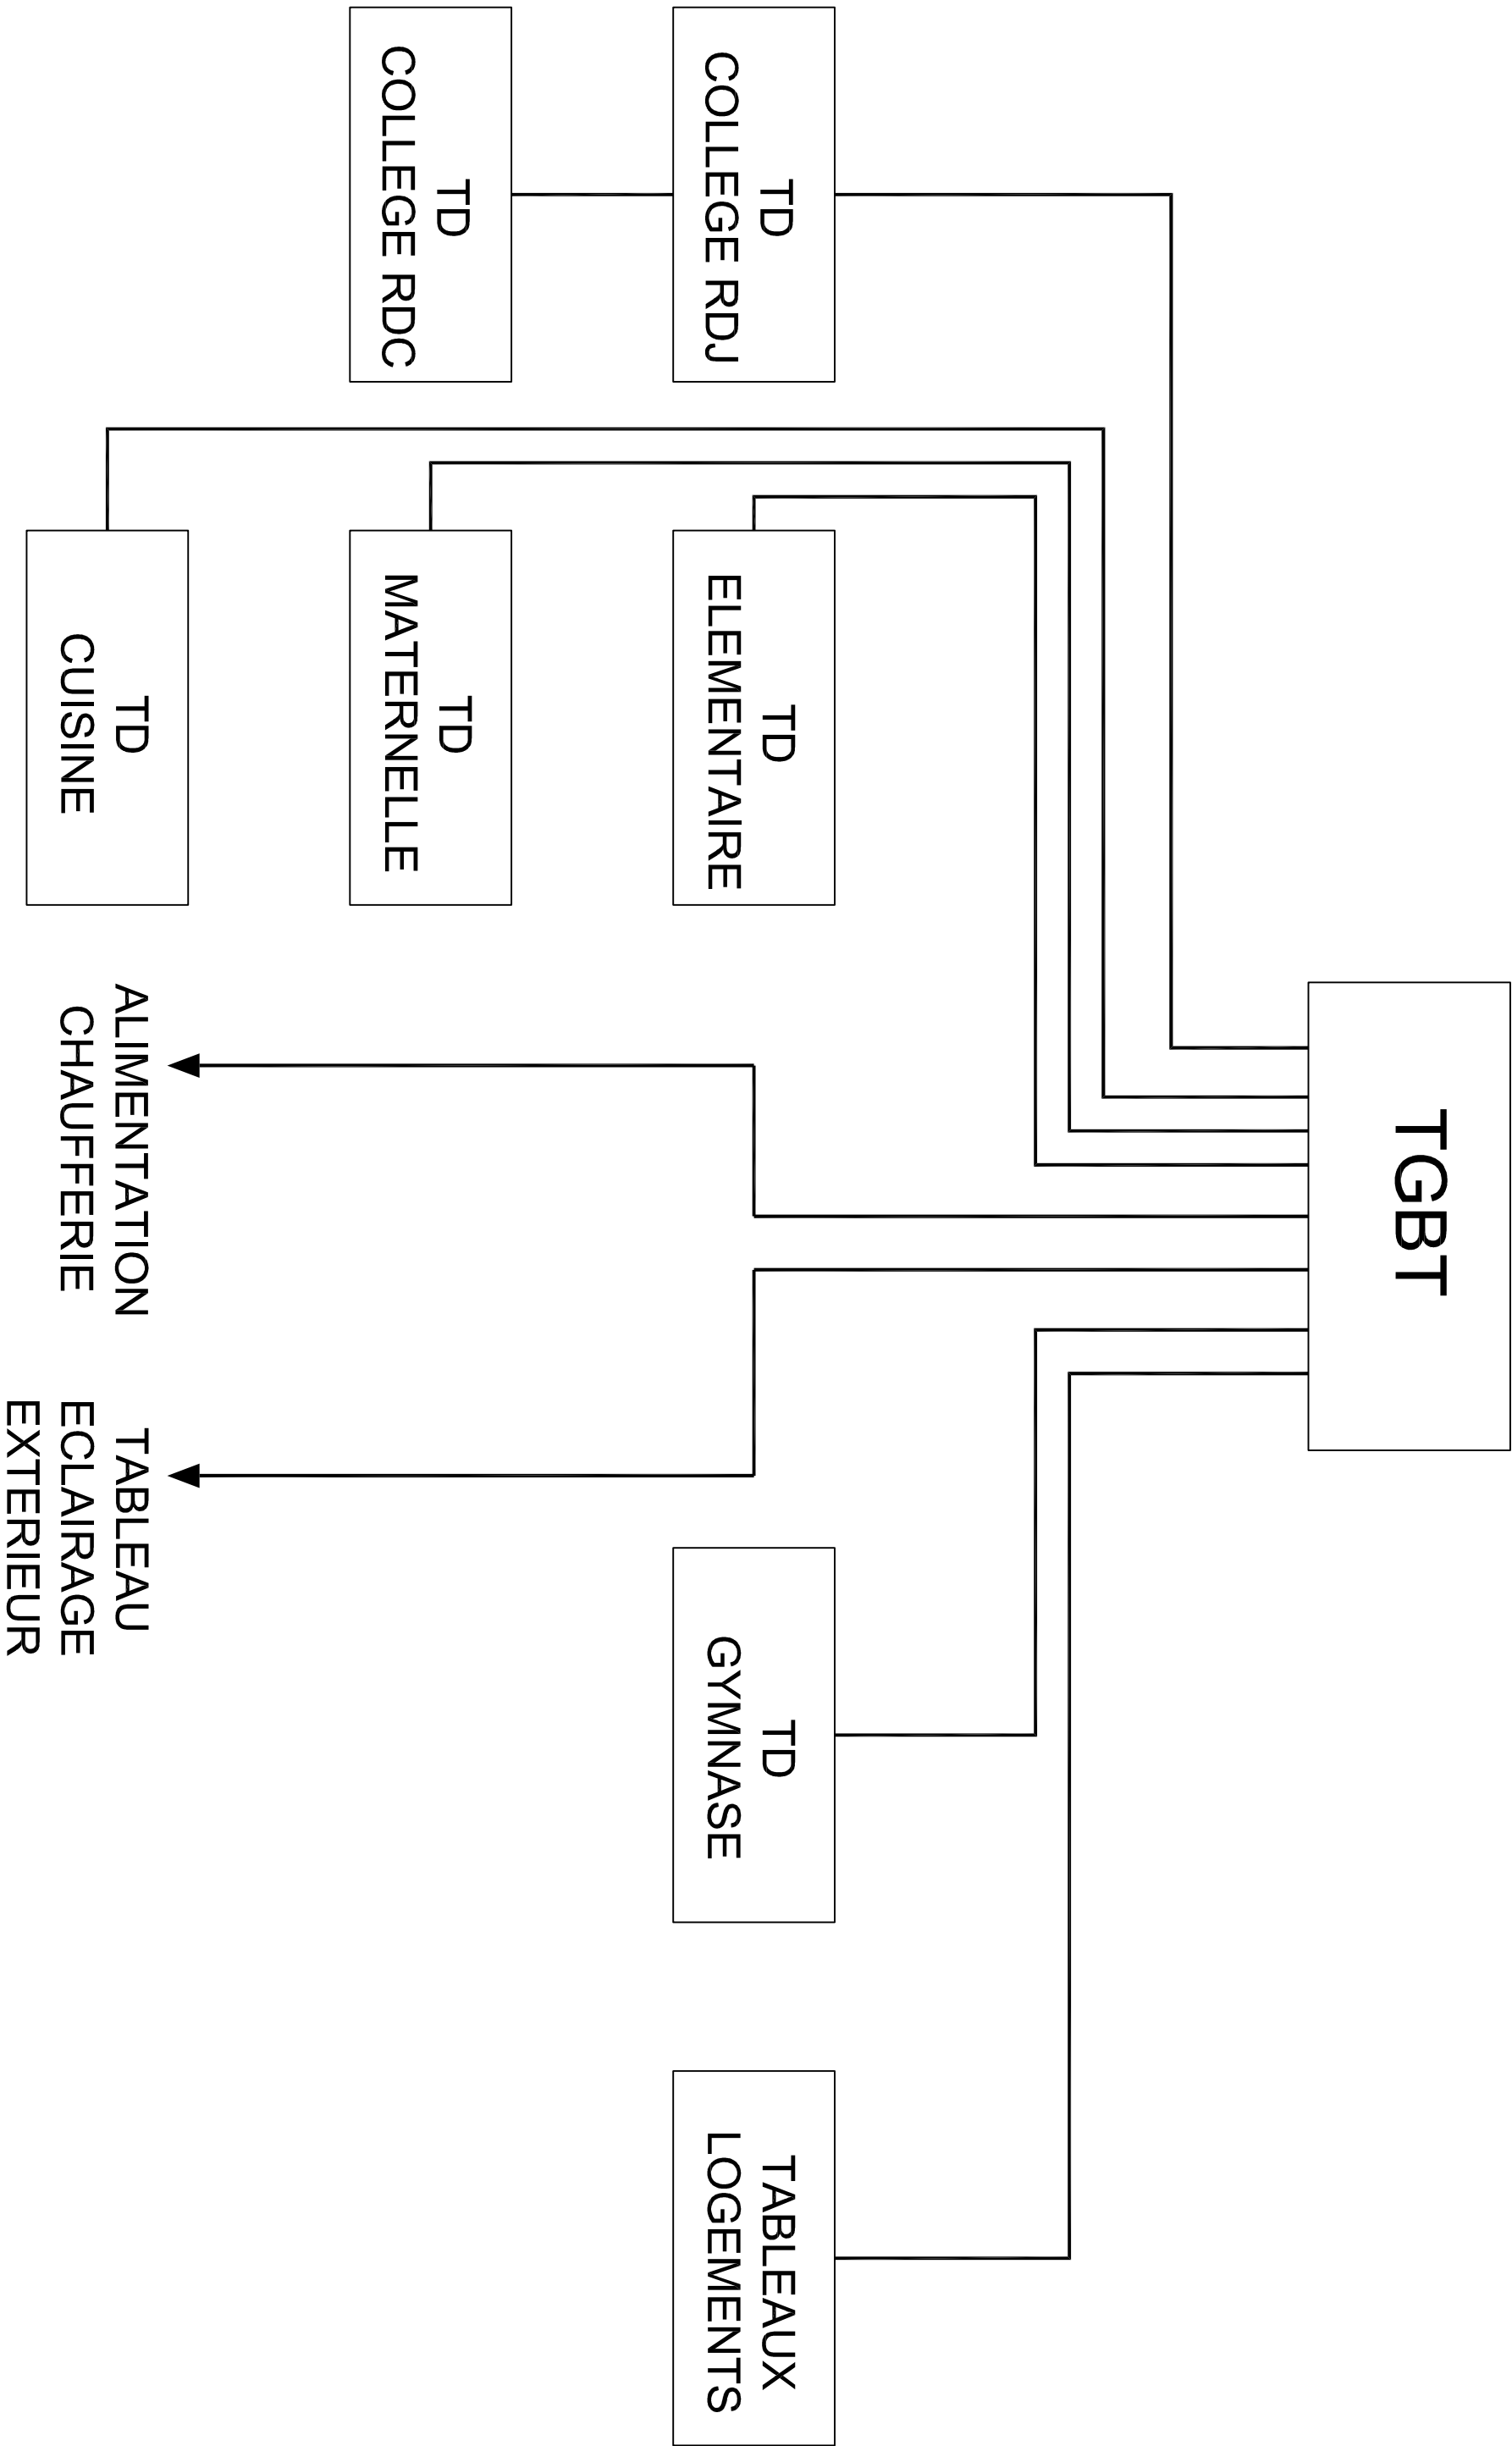

n° affaire	n° plan	échelle		Synoptique Basse Tension
1005	EL14.2	-/-		
phase	indice	date	dessin	
DCE	-	02 / 2012	CB	