




# Logement 1 Etage

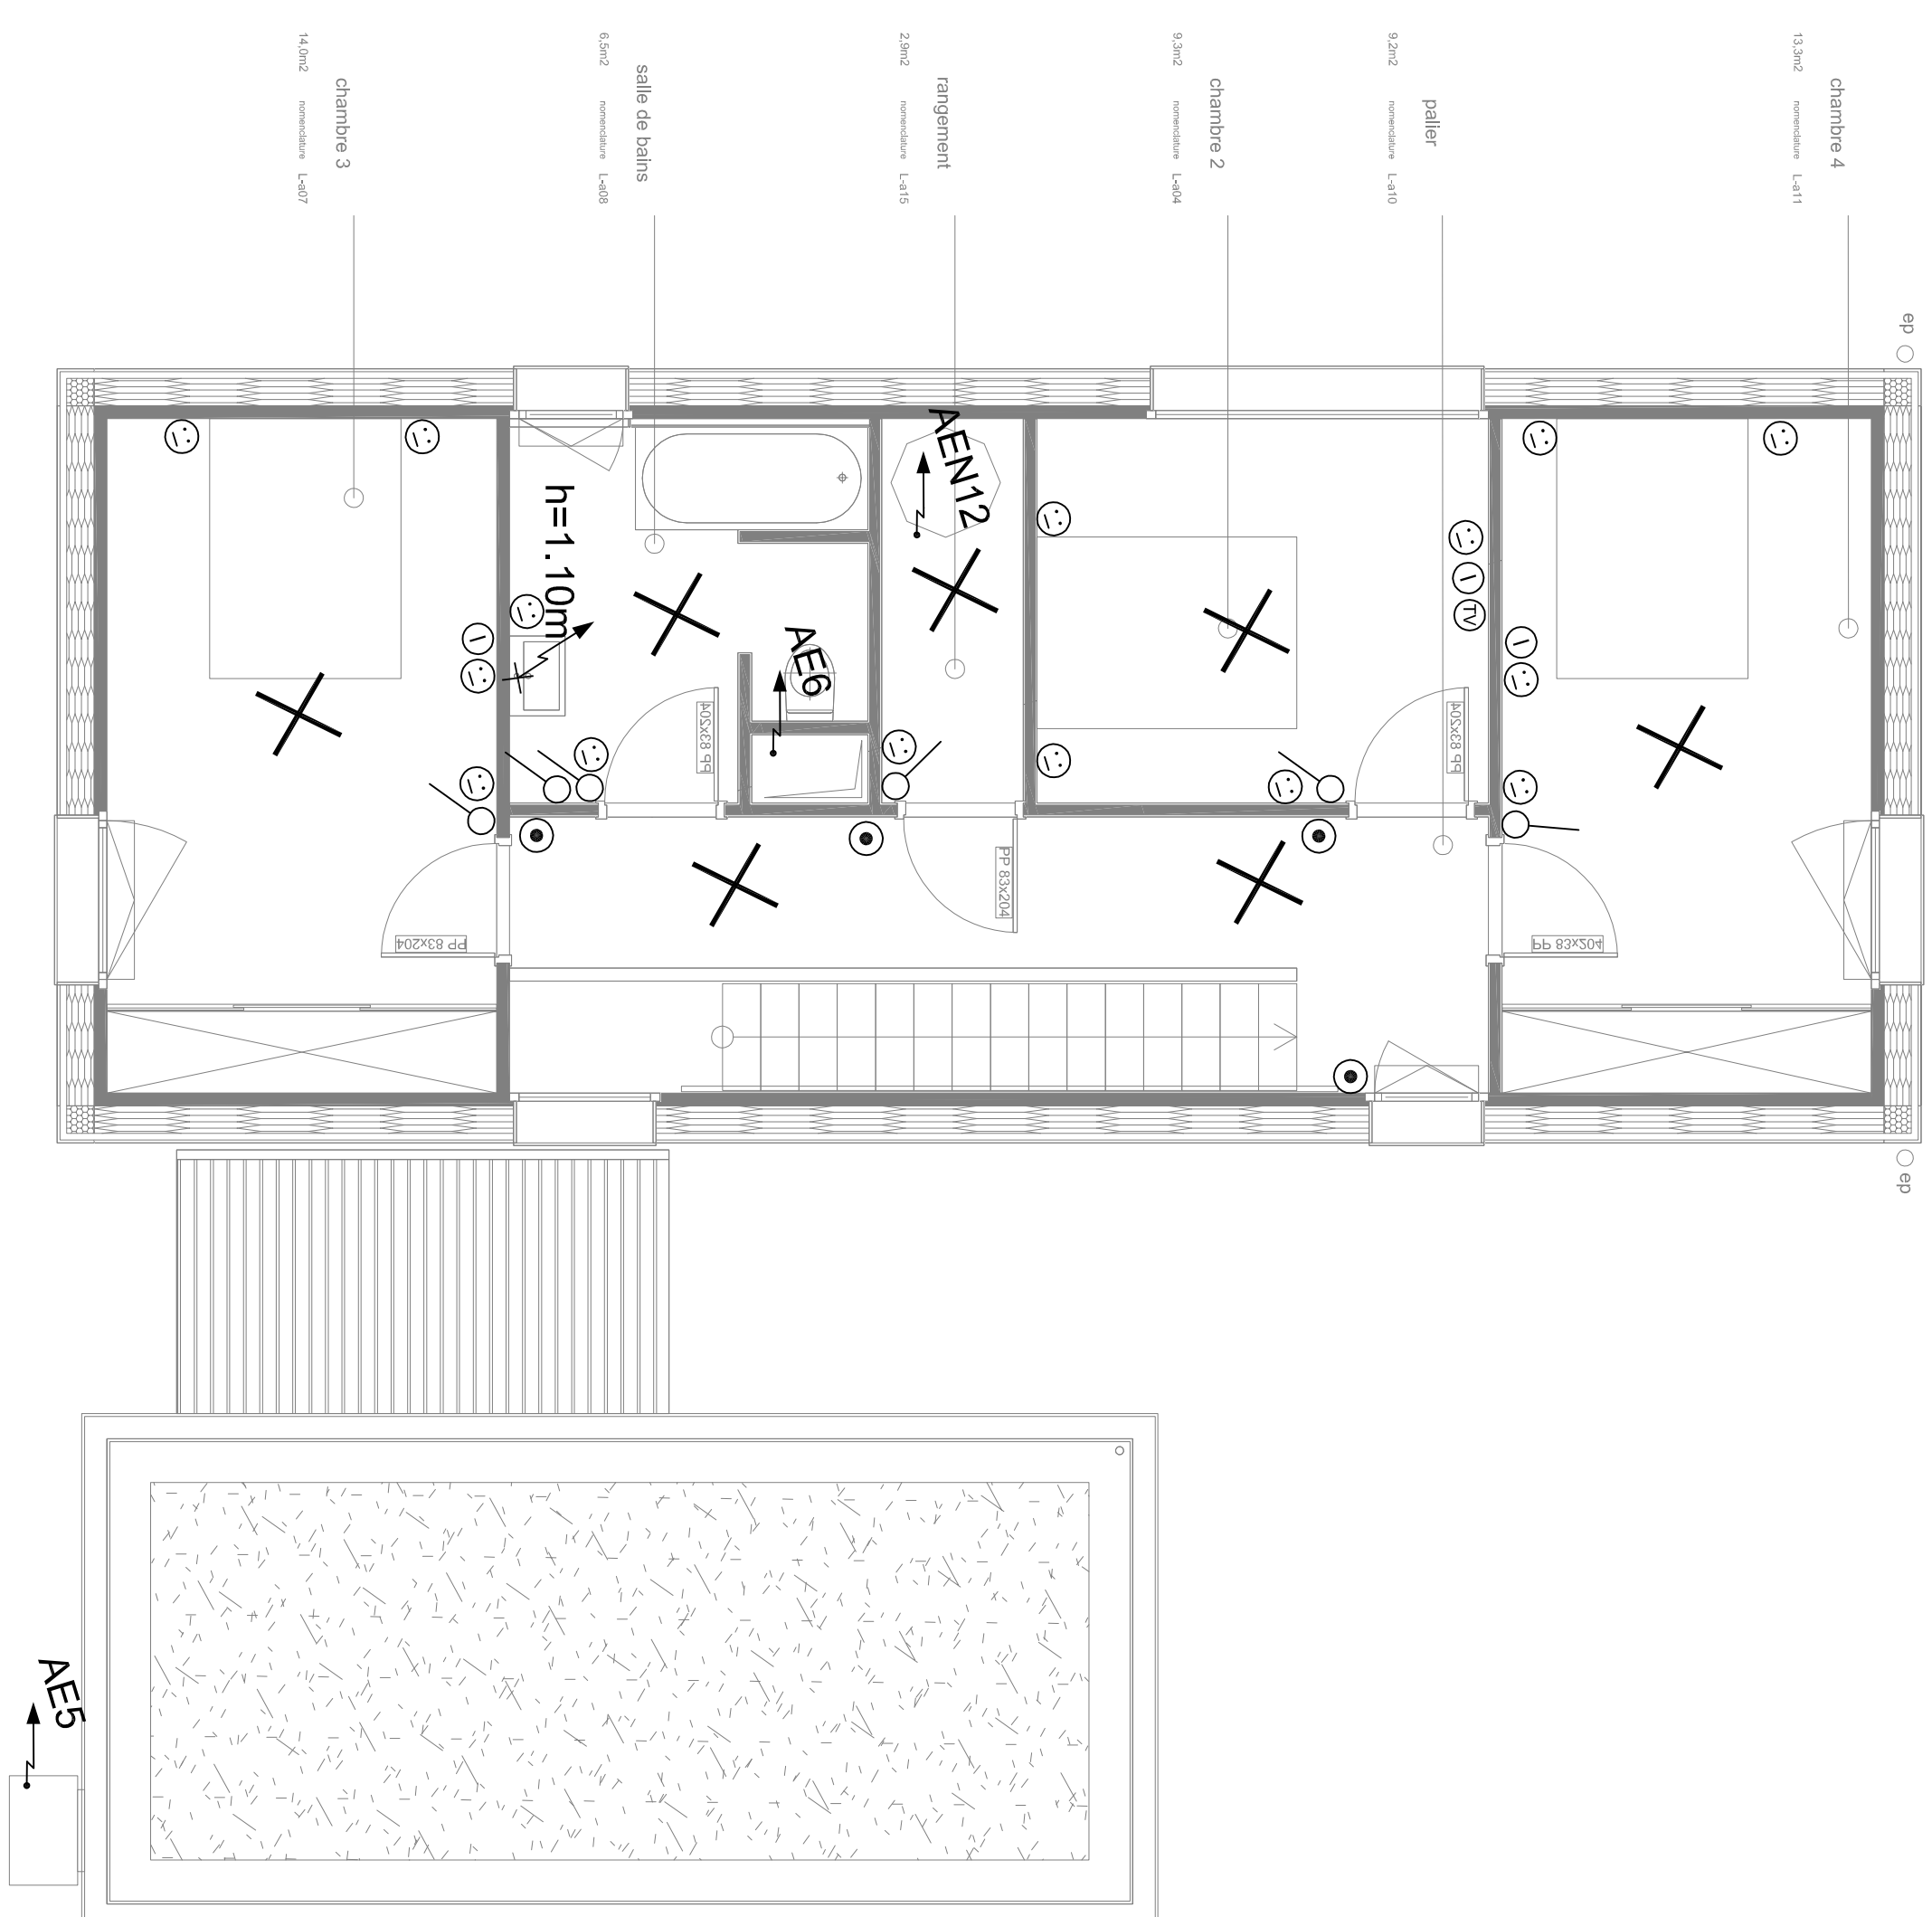


# Logement 1 Rdc

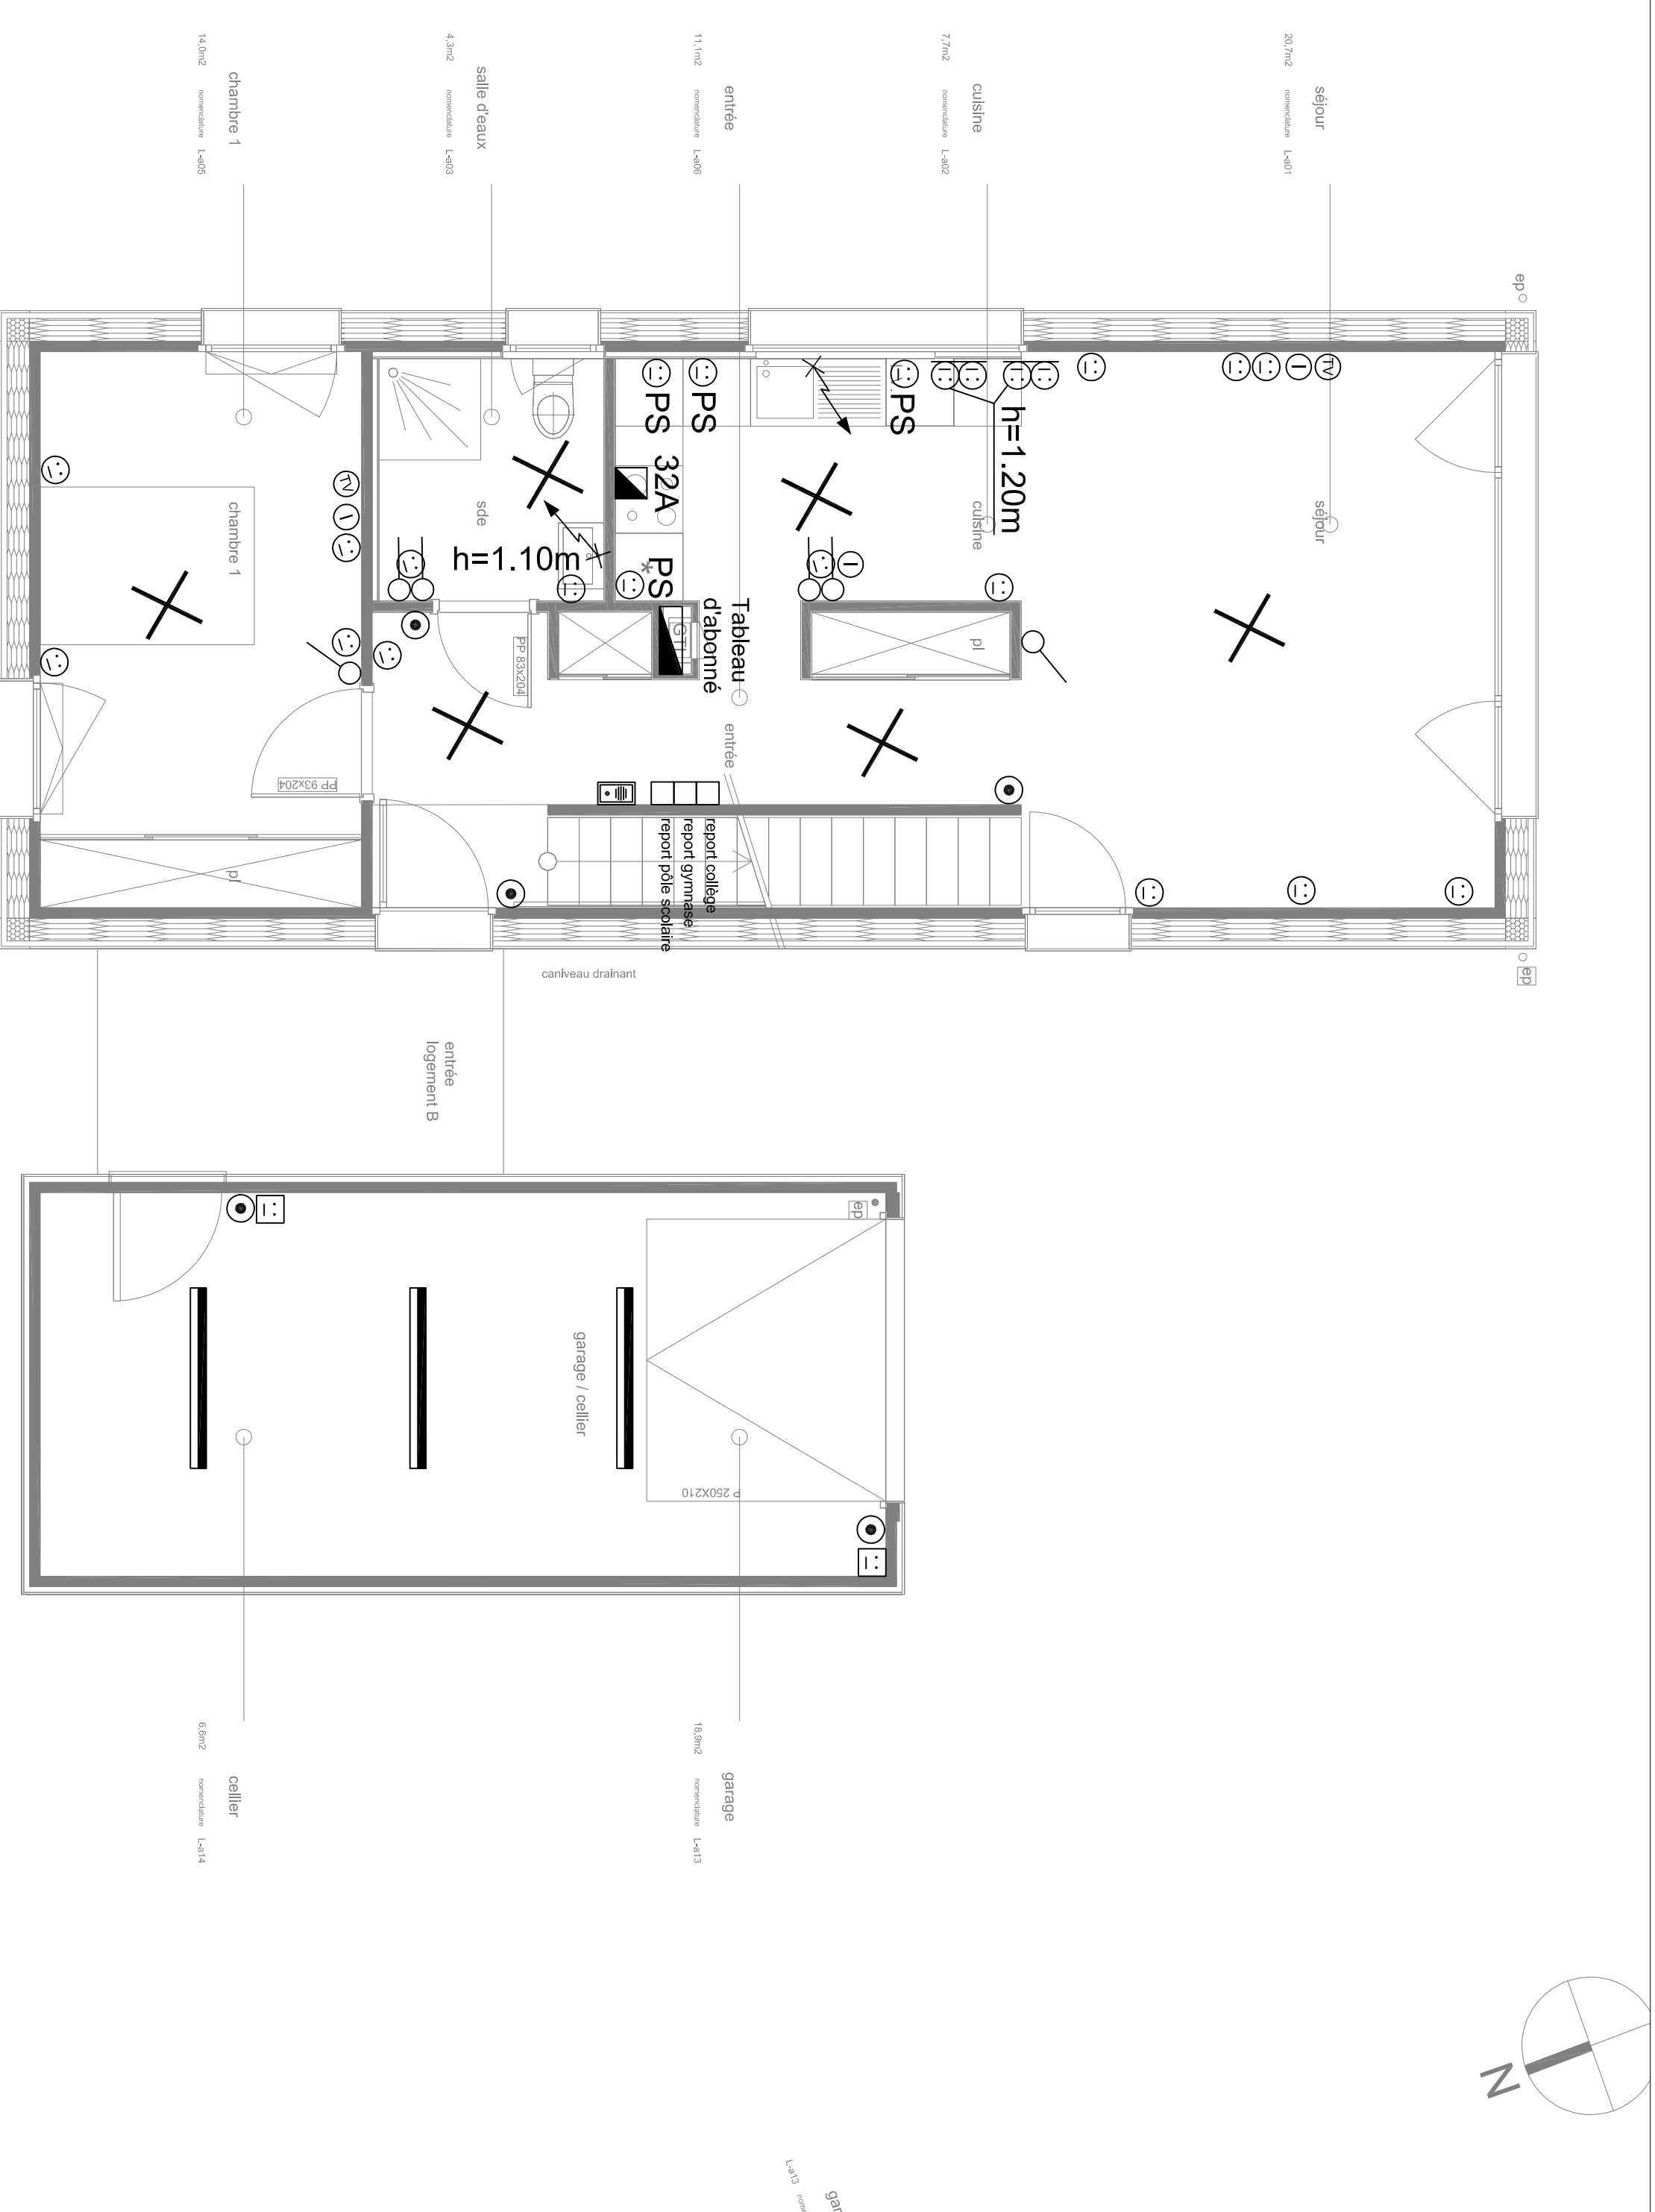


# Logement 2 Etage

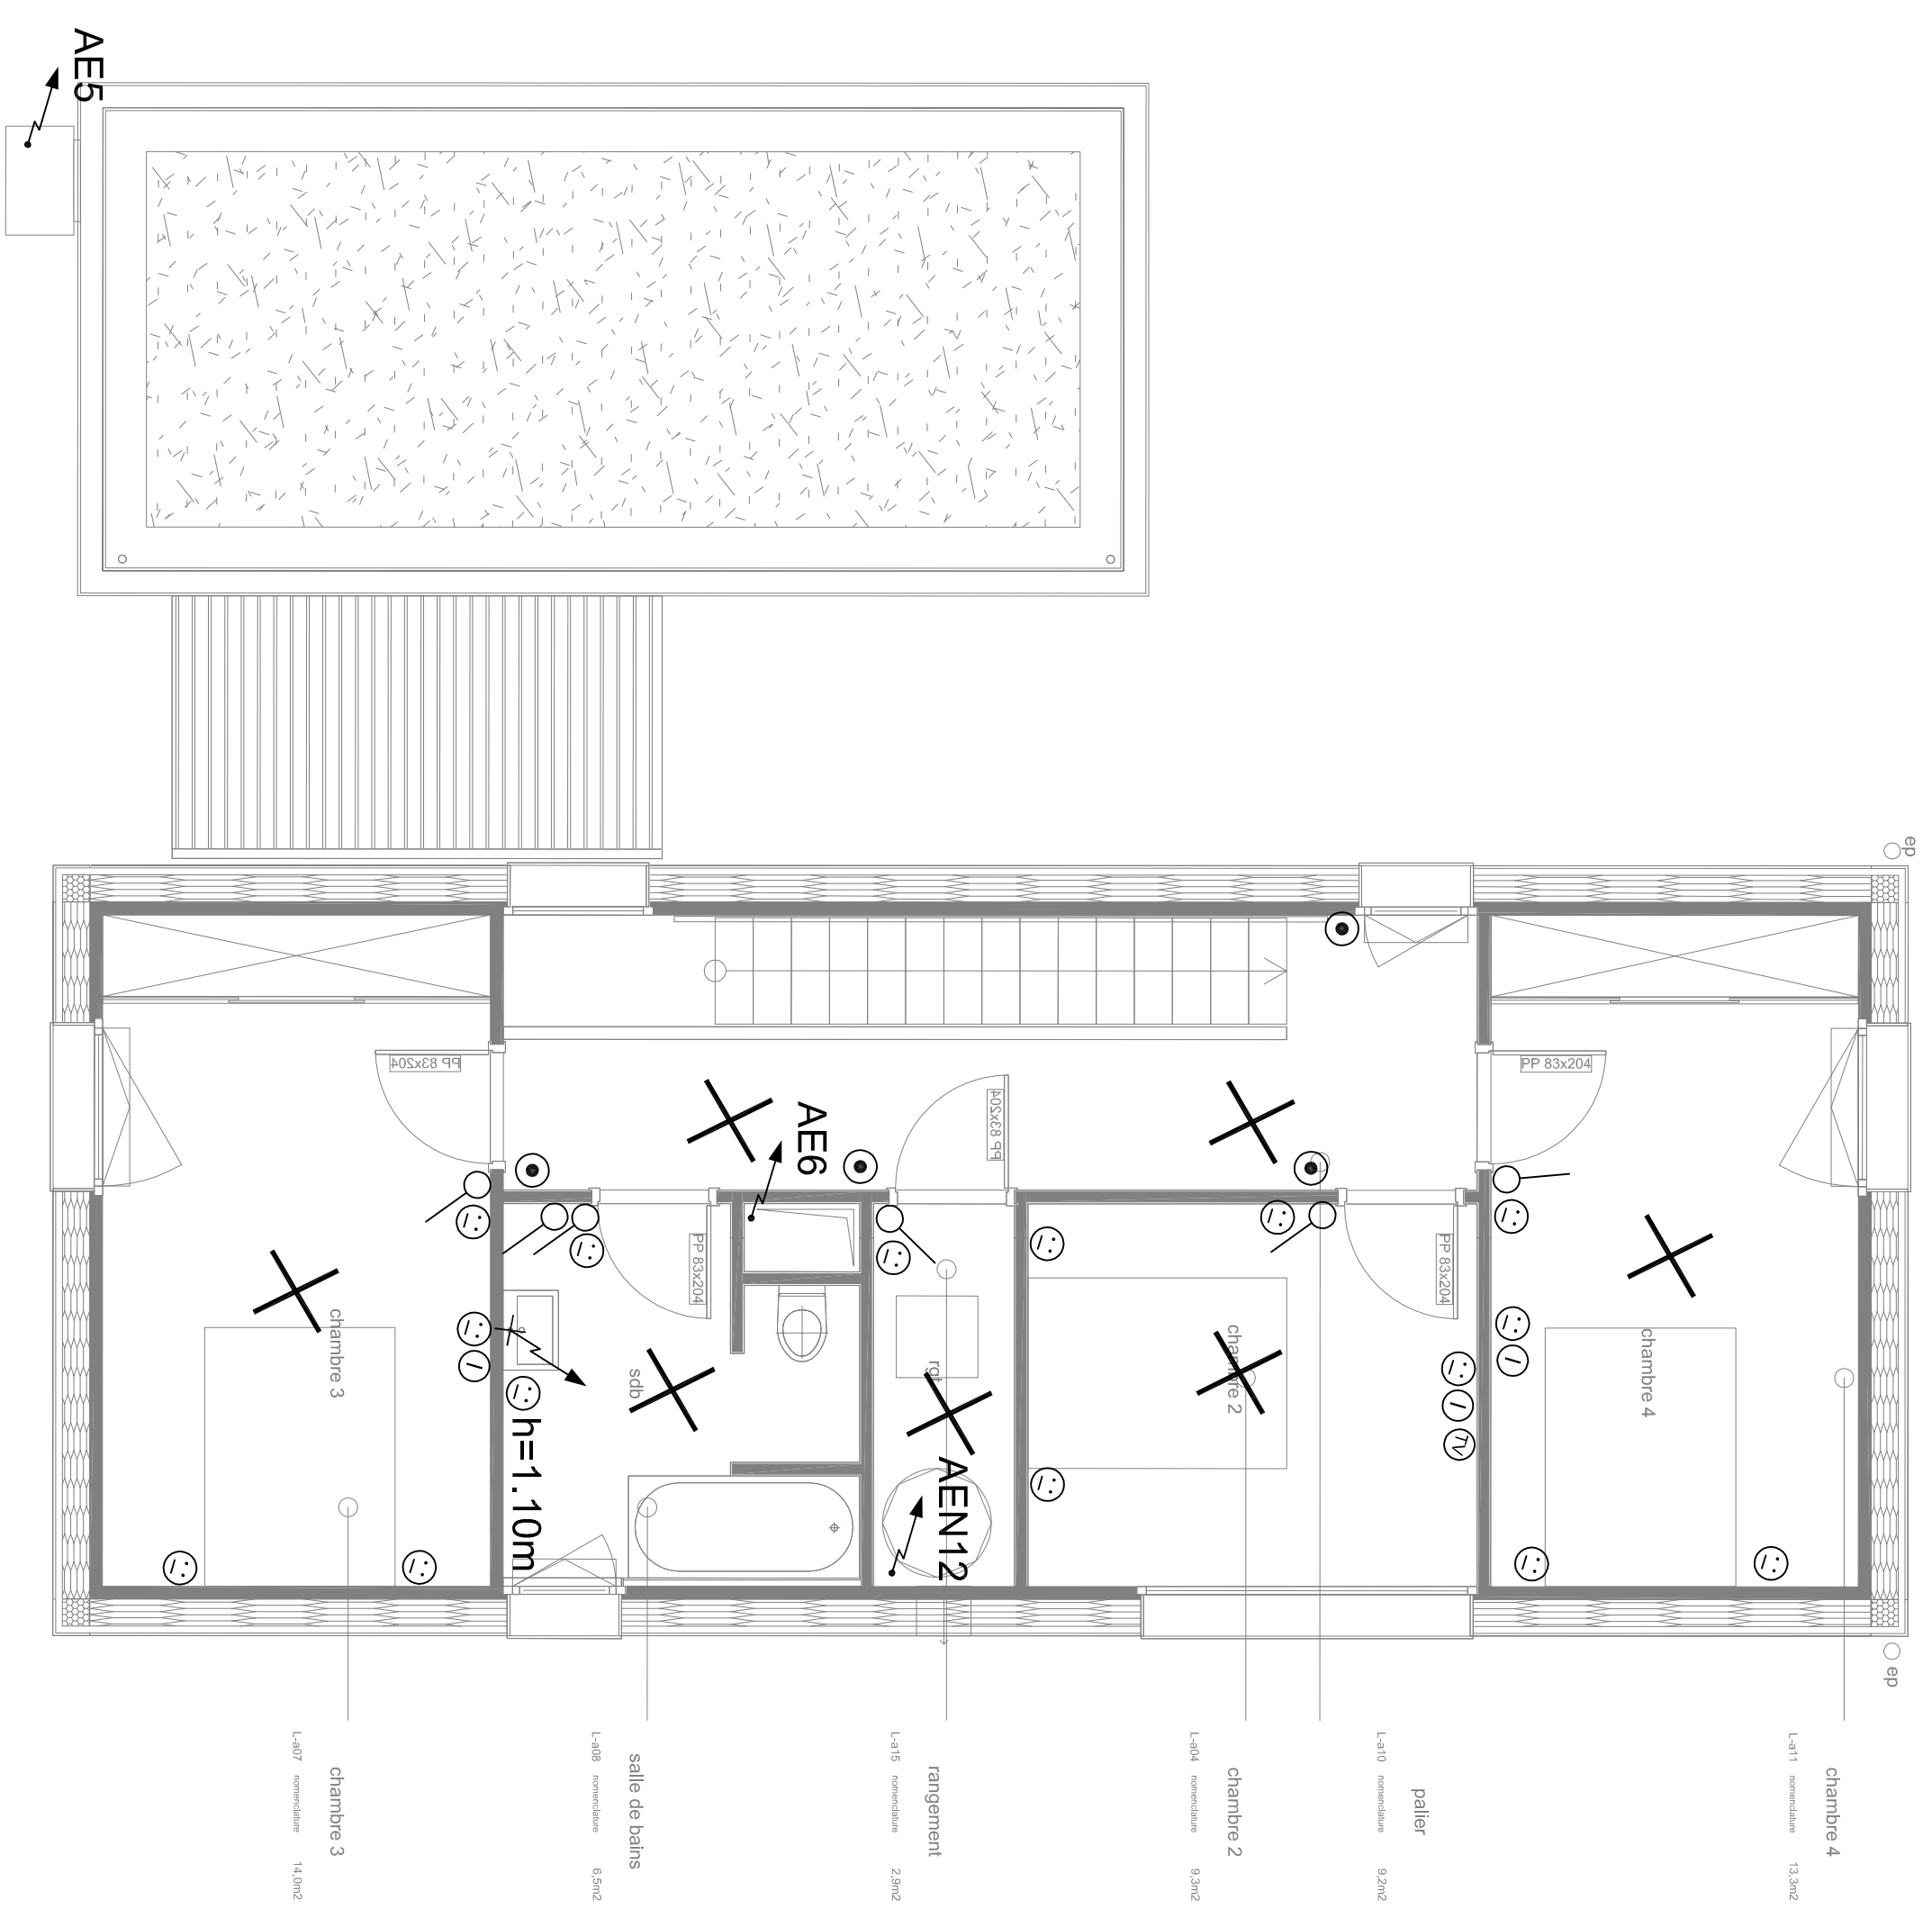

# Logement 2 Rdc

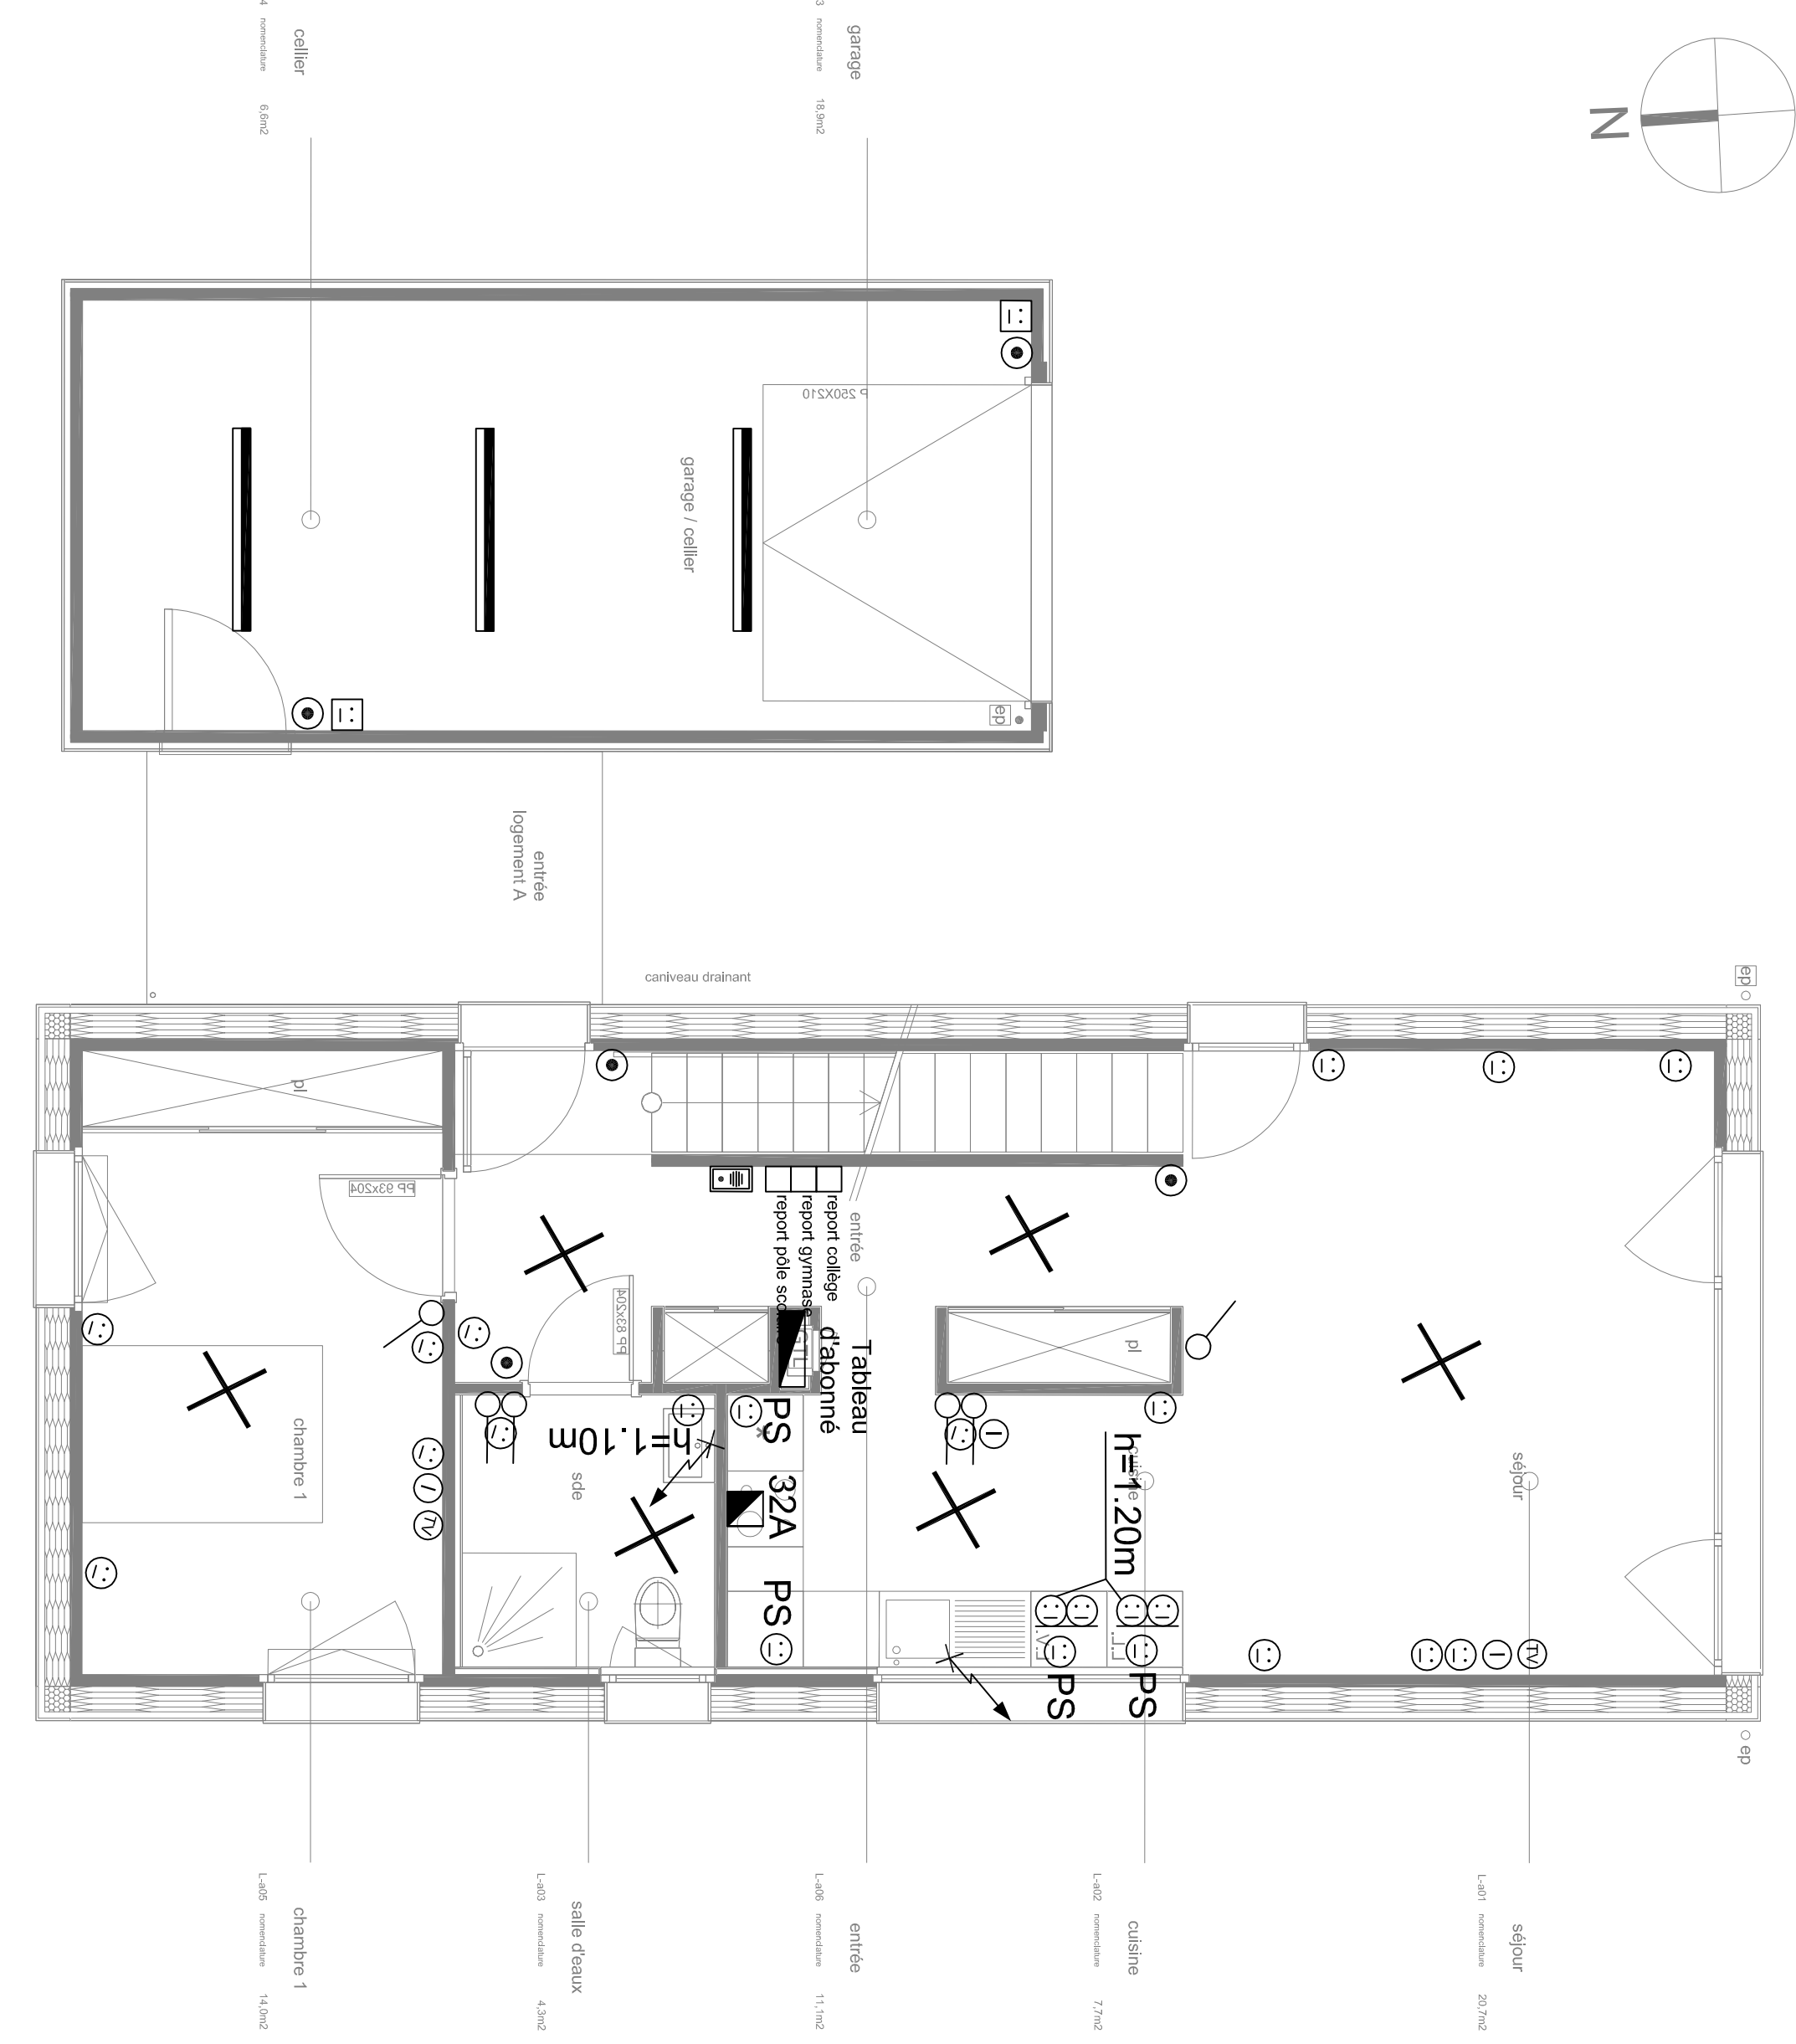

	Interrupteur simple / élanche avec voyant
	Bouton poussoir lumineux
	Gradateur de lumière
	Détecteur de présence en pléfond
	Coffret de commande
	Commande store
	Prise de courant 2 X 10/16A + T
	Prise de courant 2 X 10/16A + T élanche
	Prise de courant 2 X 10/16A + T double
	Sortie de fil 32 A
	Sortie de câble
	Prise de courant triphasée XX A+T
	Alerte électrique
	Tableau Général Basse Tension
	Tableau Disjonctaire
	Tableauin
	Avertisseur d'urgence
	Bloc autonome d'éclairage de sécurité
	Bloc autonome d'éclairage d'ambiance
	Bloc autonome portatif d'éclairage
	Projecteur d'éclairage d'ambiance
	Godolite
	Circuit de câble courants forts
	Circuit de câble courants faibles
	Luminaire type X2
	Luminaire type X3
	Luminaire type X4
	Luminaire type X5
	Luminaire type X6
	Luminaire type B1
	Luminaire type B2
	Luminaire type D1
	Luminaire type E1
	Luminaire type G1
	Luminaire type K1
	Luminaire type L1
	Luminaire type M1
	Luminaire type R1
	Luminaire type S1
	Luminaire type EX1
	Luminaire type EX2
	Scène de fil pour foyer lumineux en applique
	Scène de fil pour foyer lumineux en pléfond
	Déclencheur manuel d'alarme
	Diffuseur Sonore Non Autonome (DSNA)
	Bloc Autonome d'Alarme Sonore (BAS)
	Recommandement de port à fermeture automatique
	Serrure de fin de cours
	Hérisse
	Prise informatique RJ45
	Prise VGA
	Prise télévision
	Batterie informatique
	Interphone (hors bx)
	Digicode
	Redeur bi-volunté
	Système anti-intrusion
	Clavier de mise en et hors service

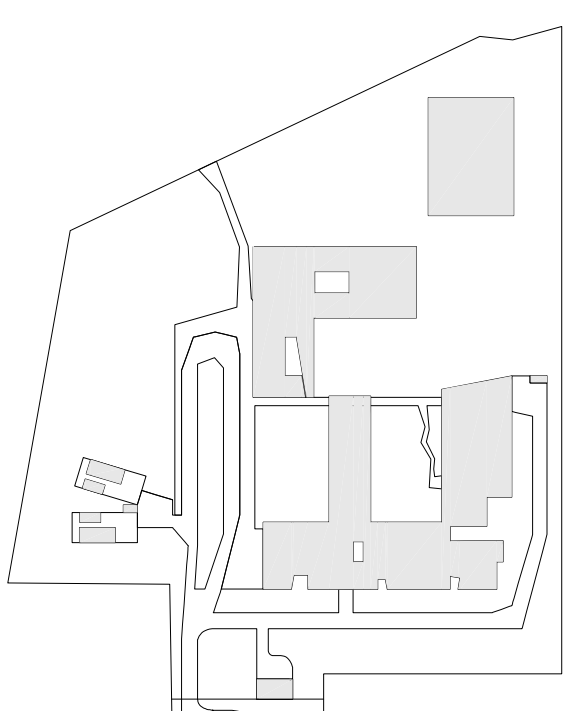

**CONSTRUCTION D'UN SITE SCOLAIRE  
ATTIGNY (08)**

**JEAN-PHILIPPE THOMAS ARCHITECTES**

maîtrise d'ouvrage

**CONSEIL GENERAL  
DES ARDENNES**

 **ARDENNES**

Nbdl du département - 08311 chateau-de-machina  
sachina.dor@ao303.fr

T 03 24 59 60 49 F 03 24 59 60

**APAYE**

bureau de contrôle  
coordonnateur SP'S

5, rue de l'atelier - bp 132 - 51685 lezma cedex 2  
bruno.bonami@apayes.com  
erik.benoit@apayes.com

T 03 26 84 38 00 F 03 26 84 38

**maîtrise d'œuvre**

**JEAN-PHILIPPE THOMAS**  
 architecte urbanisme/paysage  
 219, boulevard charles aumont - 57100 sarreguemines  
 architectes@jeanphilippe-thomas.com  
 T 03 26 404 405 F 03 26 402 402

**ANSELME PASQUAL**  
 architecte associé  
 2, rue du conseil - 06400 roquebrun  
 anselme.pasqual@wanadoo.fr  
 T 03 24 71 72 02 F 03 24 71 76 02

**EGIS bâtiments Grands**  
bel tous corps d'état

TERAO  
bei hqo  
TEEBITOIBES

## LEARNING OBJECTIVES

bel acoustique

MCI THERMIQUES

BUREAU MICHEL FOF

économie de la construction

n° affaire	n° plan
------------	---------

1005	EL10
phase	indice

DCE	-	
-----	---	--

n° affaire	1° prix	coût/m²	
<b>1005</b>	<b>EL10</b>	<b>1/50</b>	<b>ELECTRICITE - COURANTS FAIBLES</b>

phases	indices
<b>DCE</b>	-