






LOGEMENTS
rez-de-chaussée

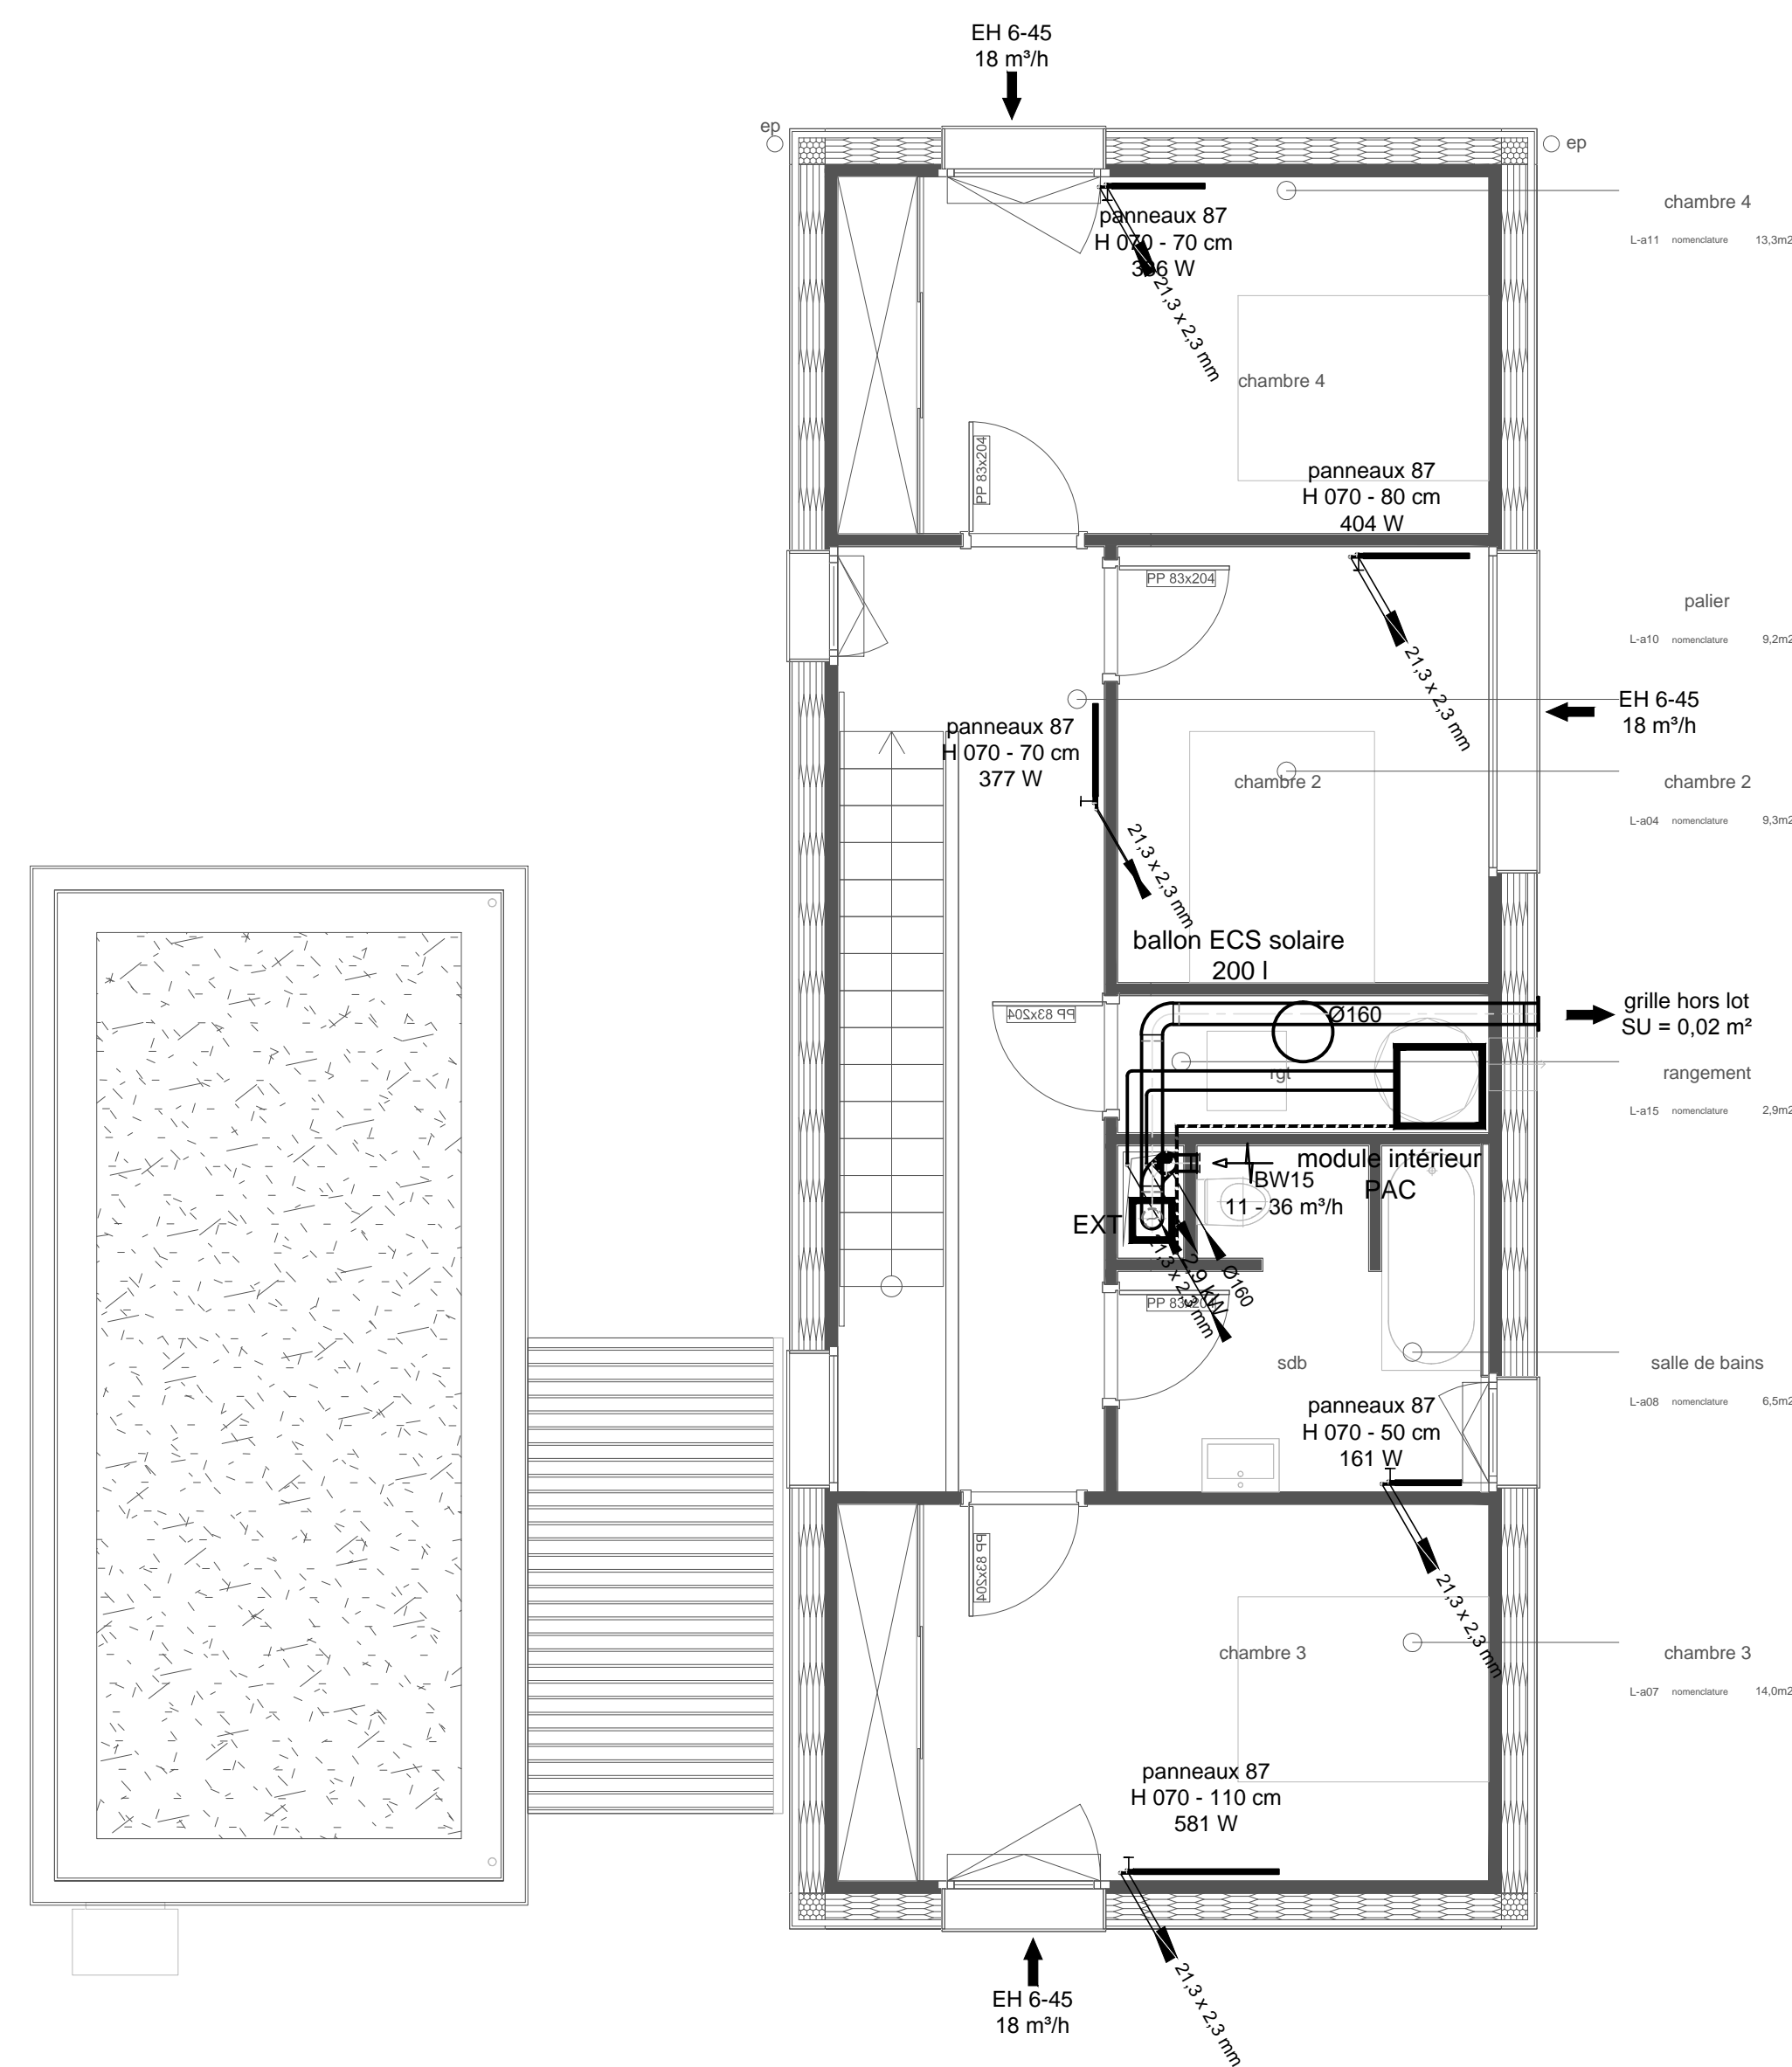

LOGEMENTS
étage

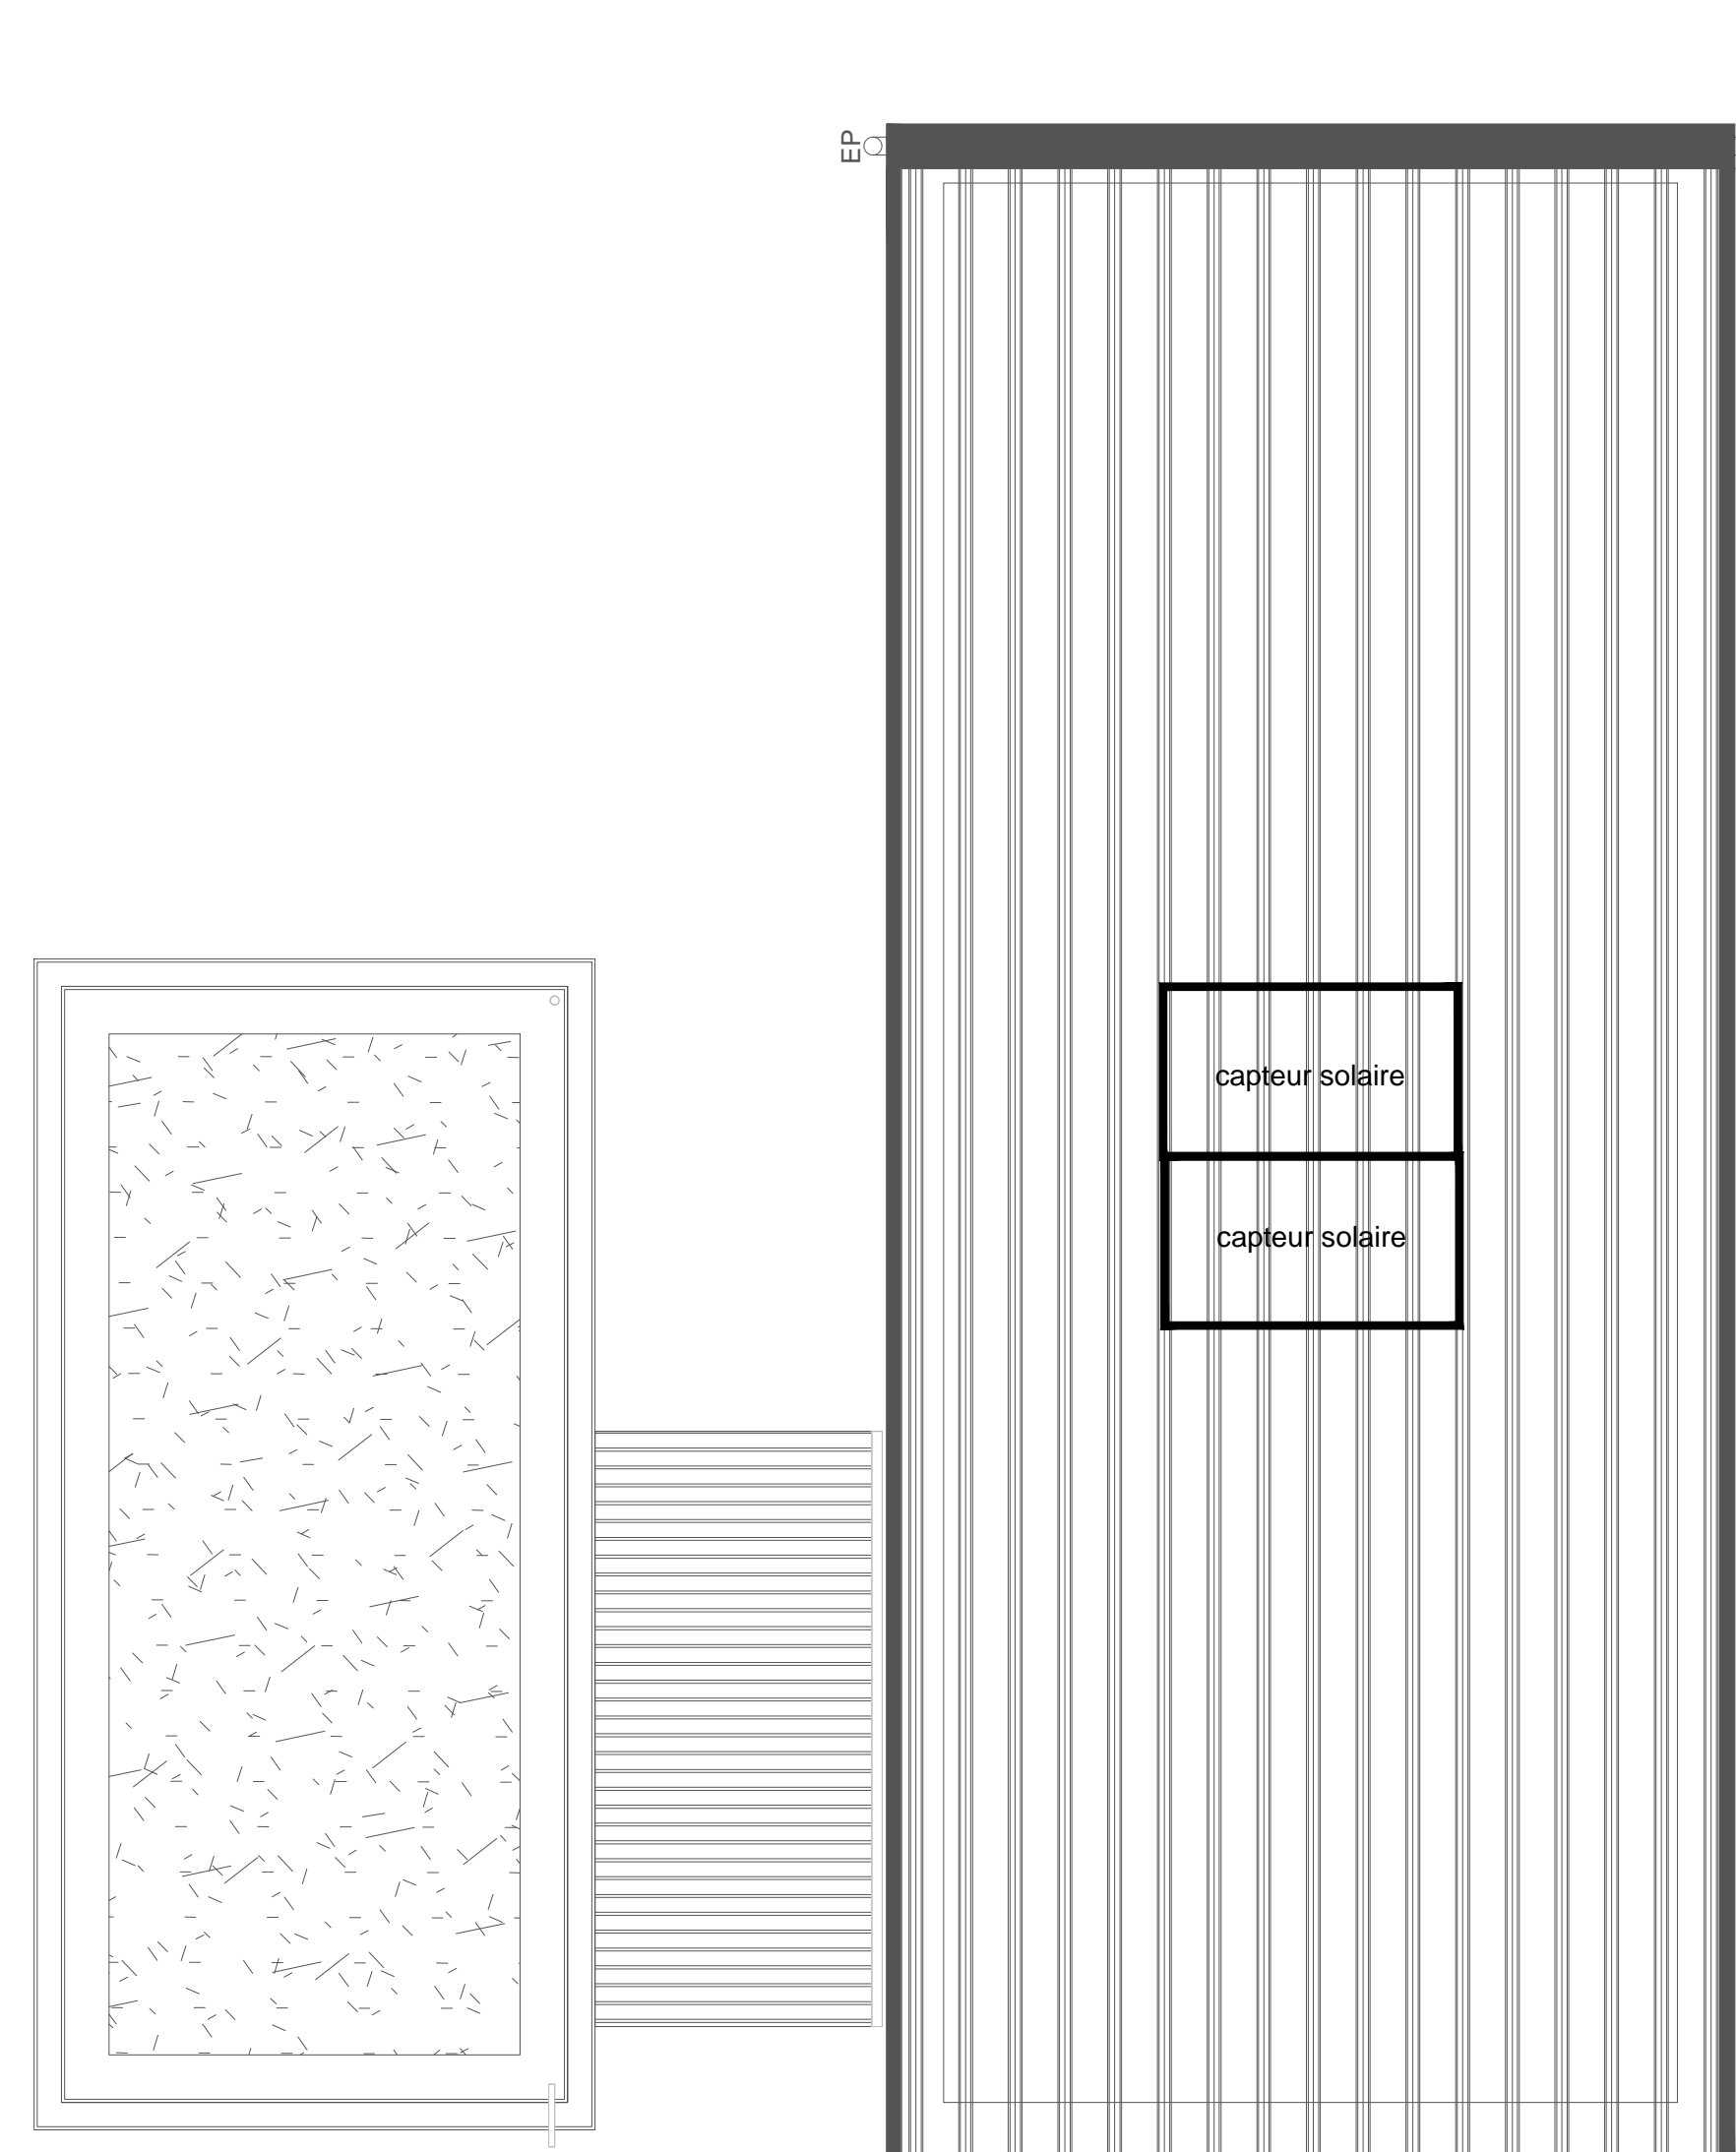

LOGEMENTS
toiture

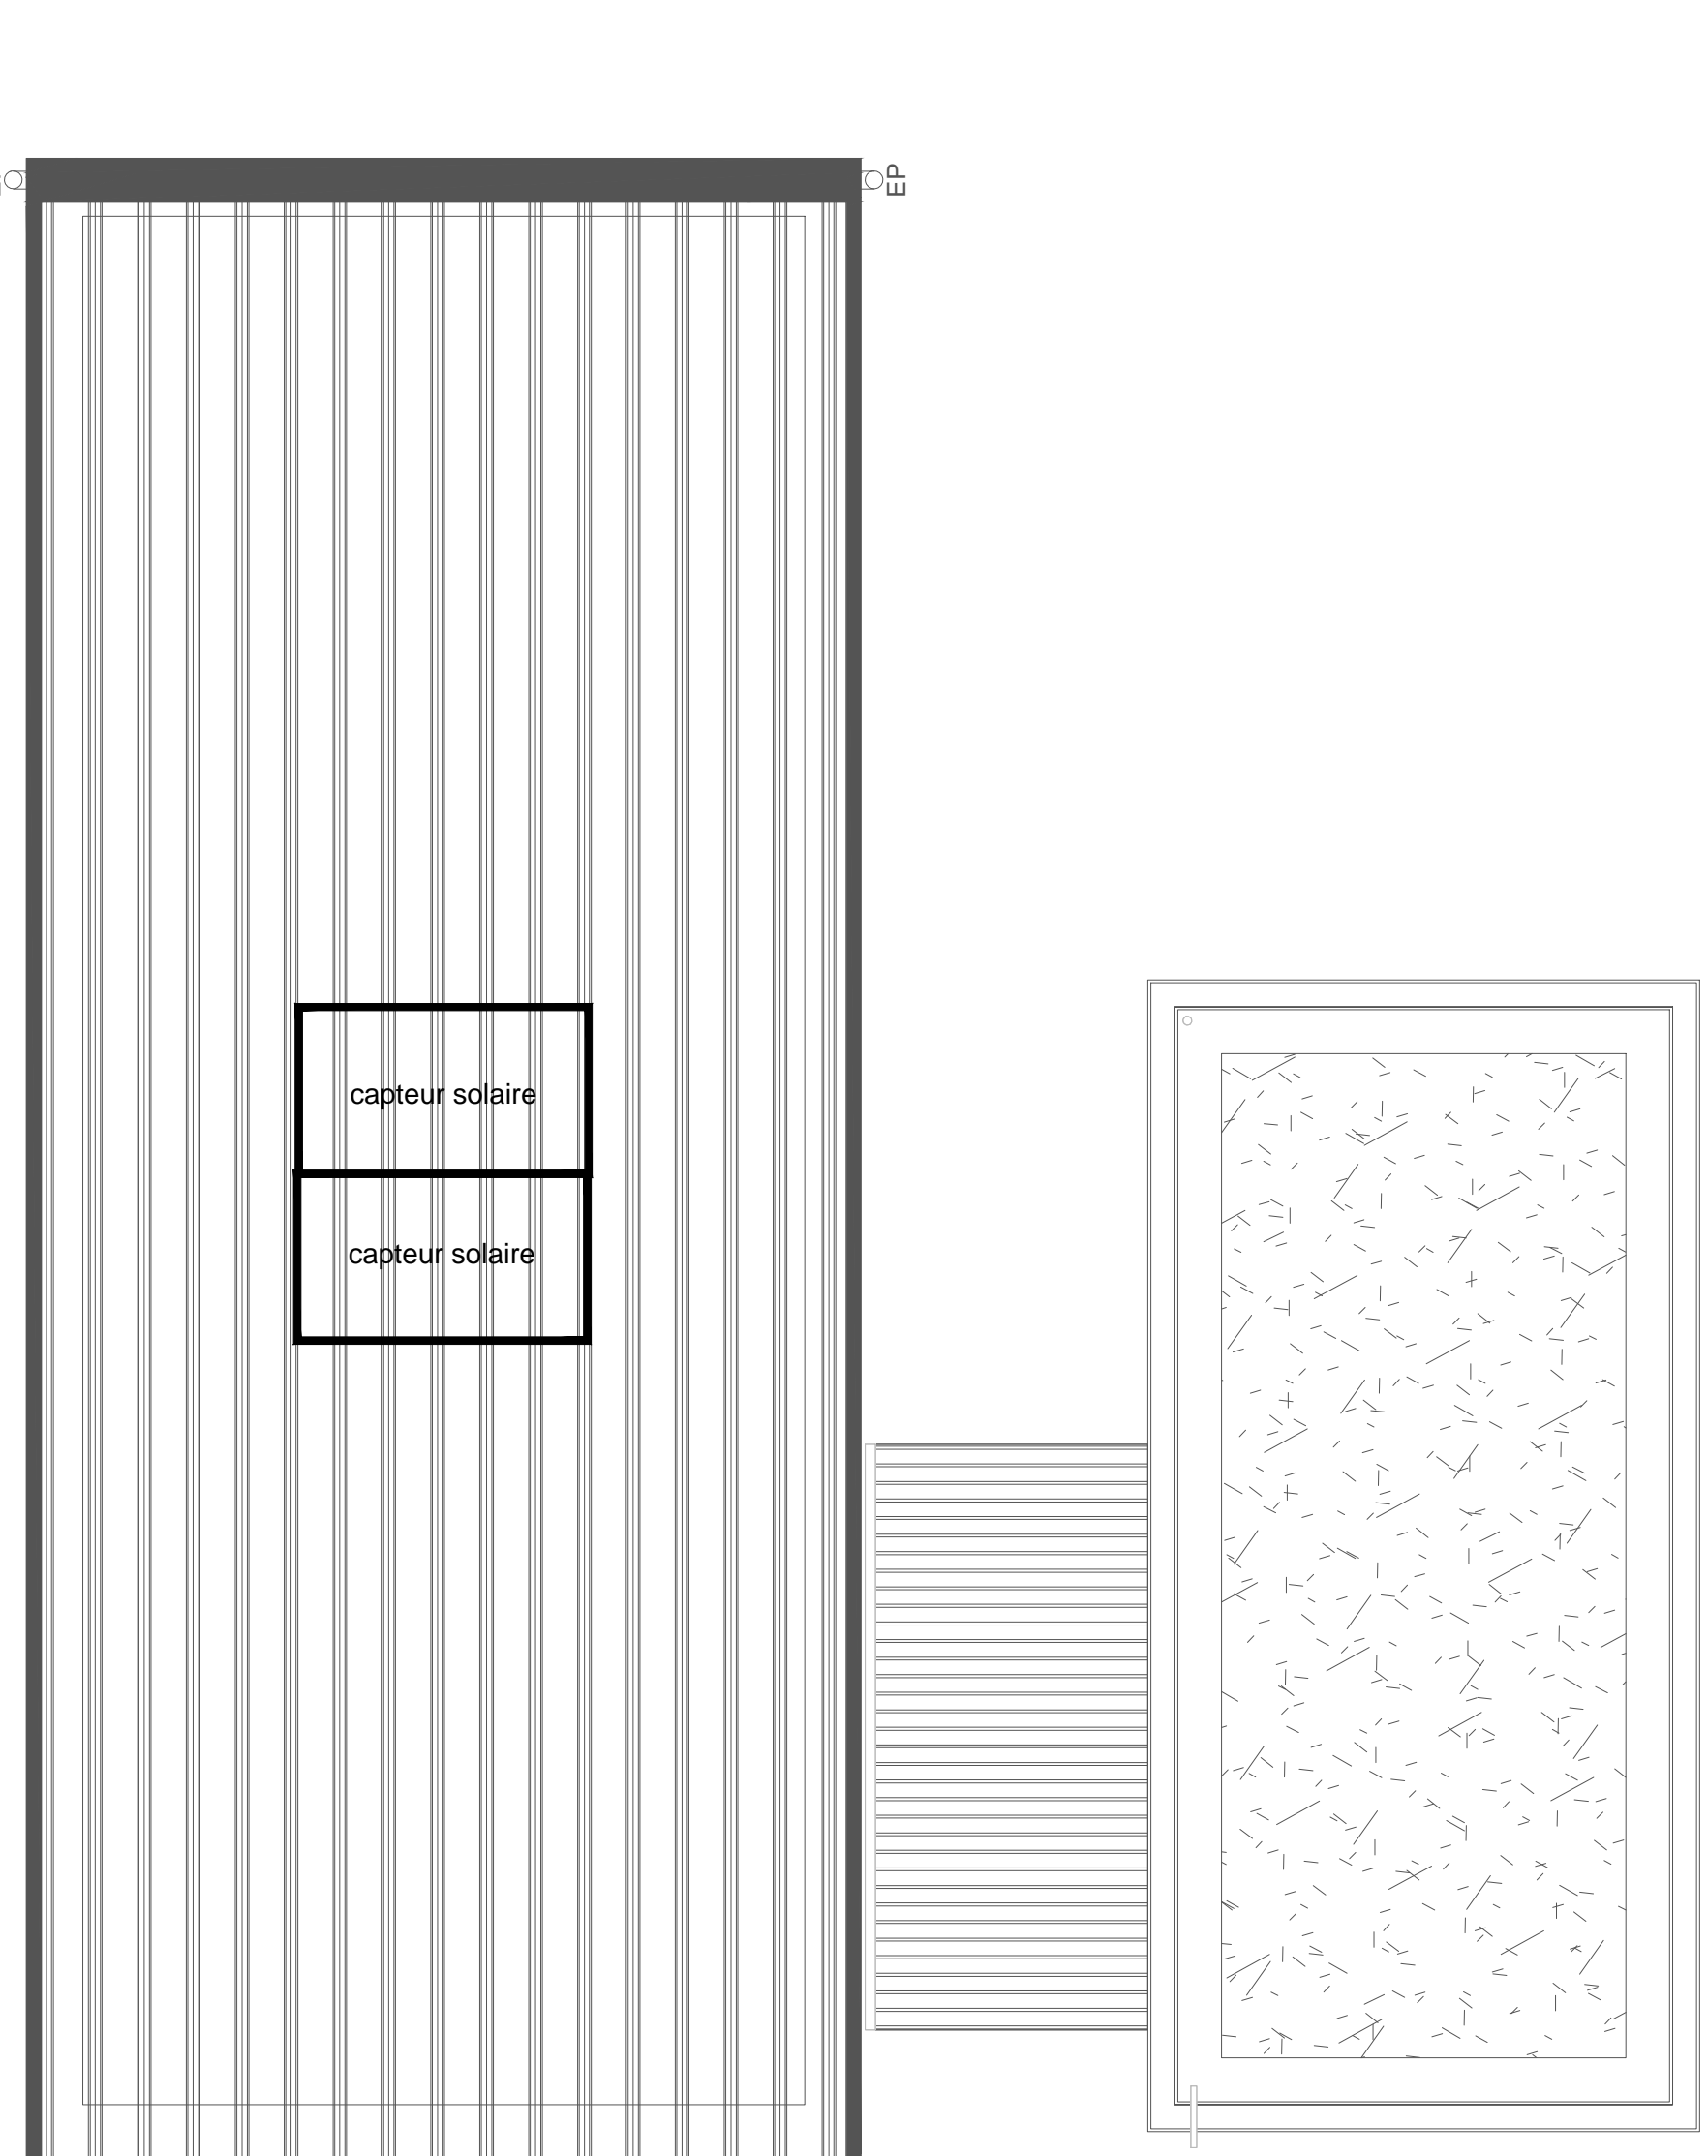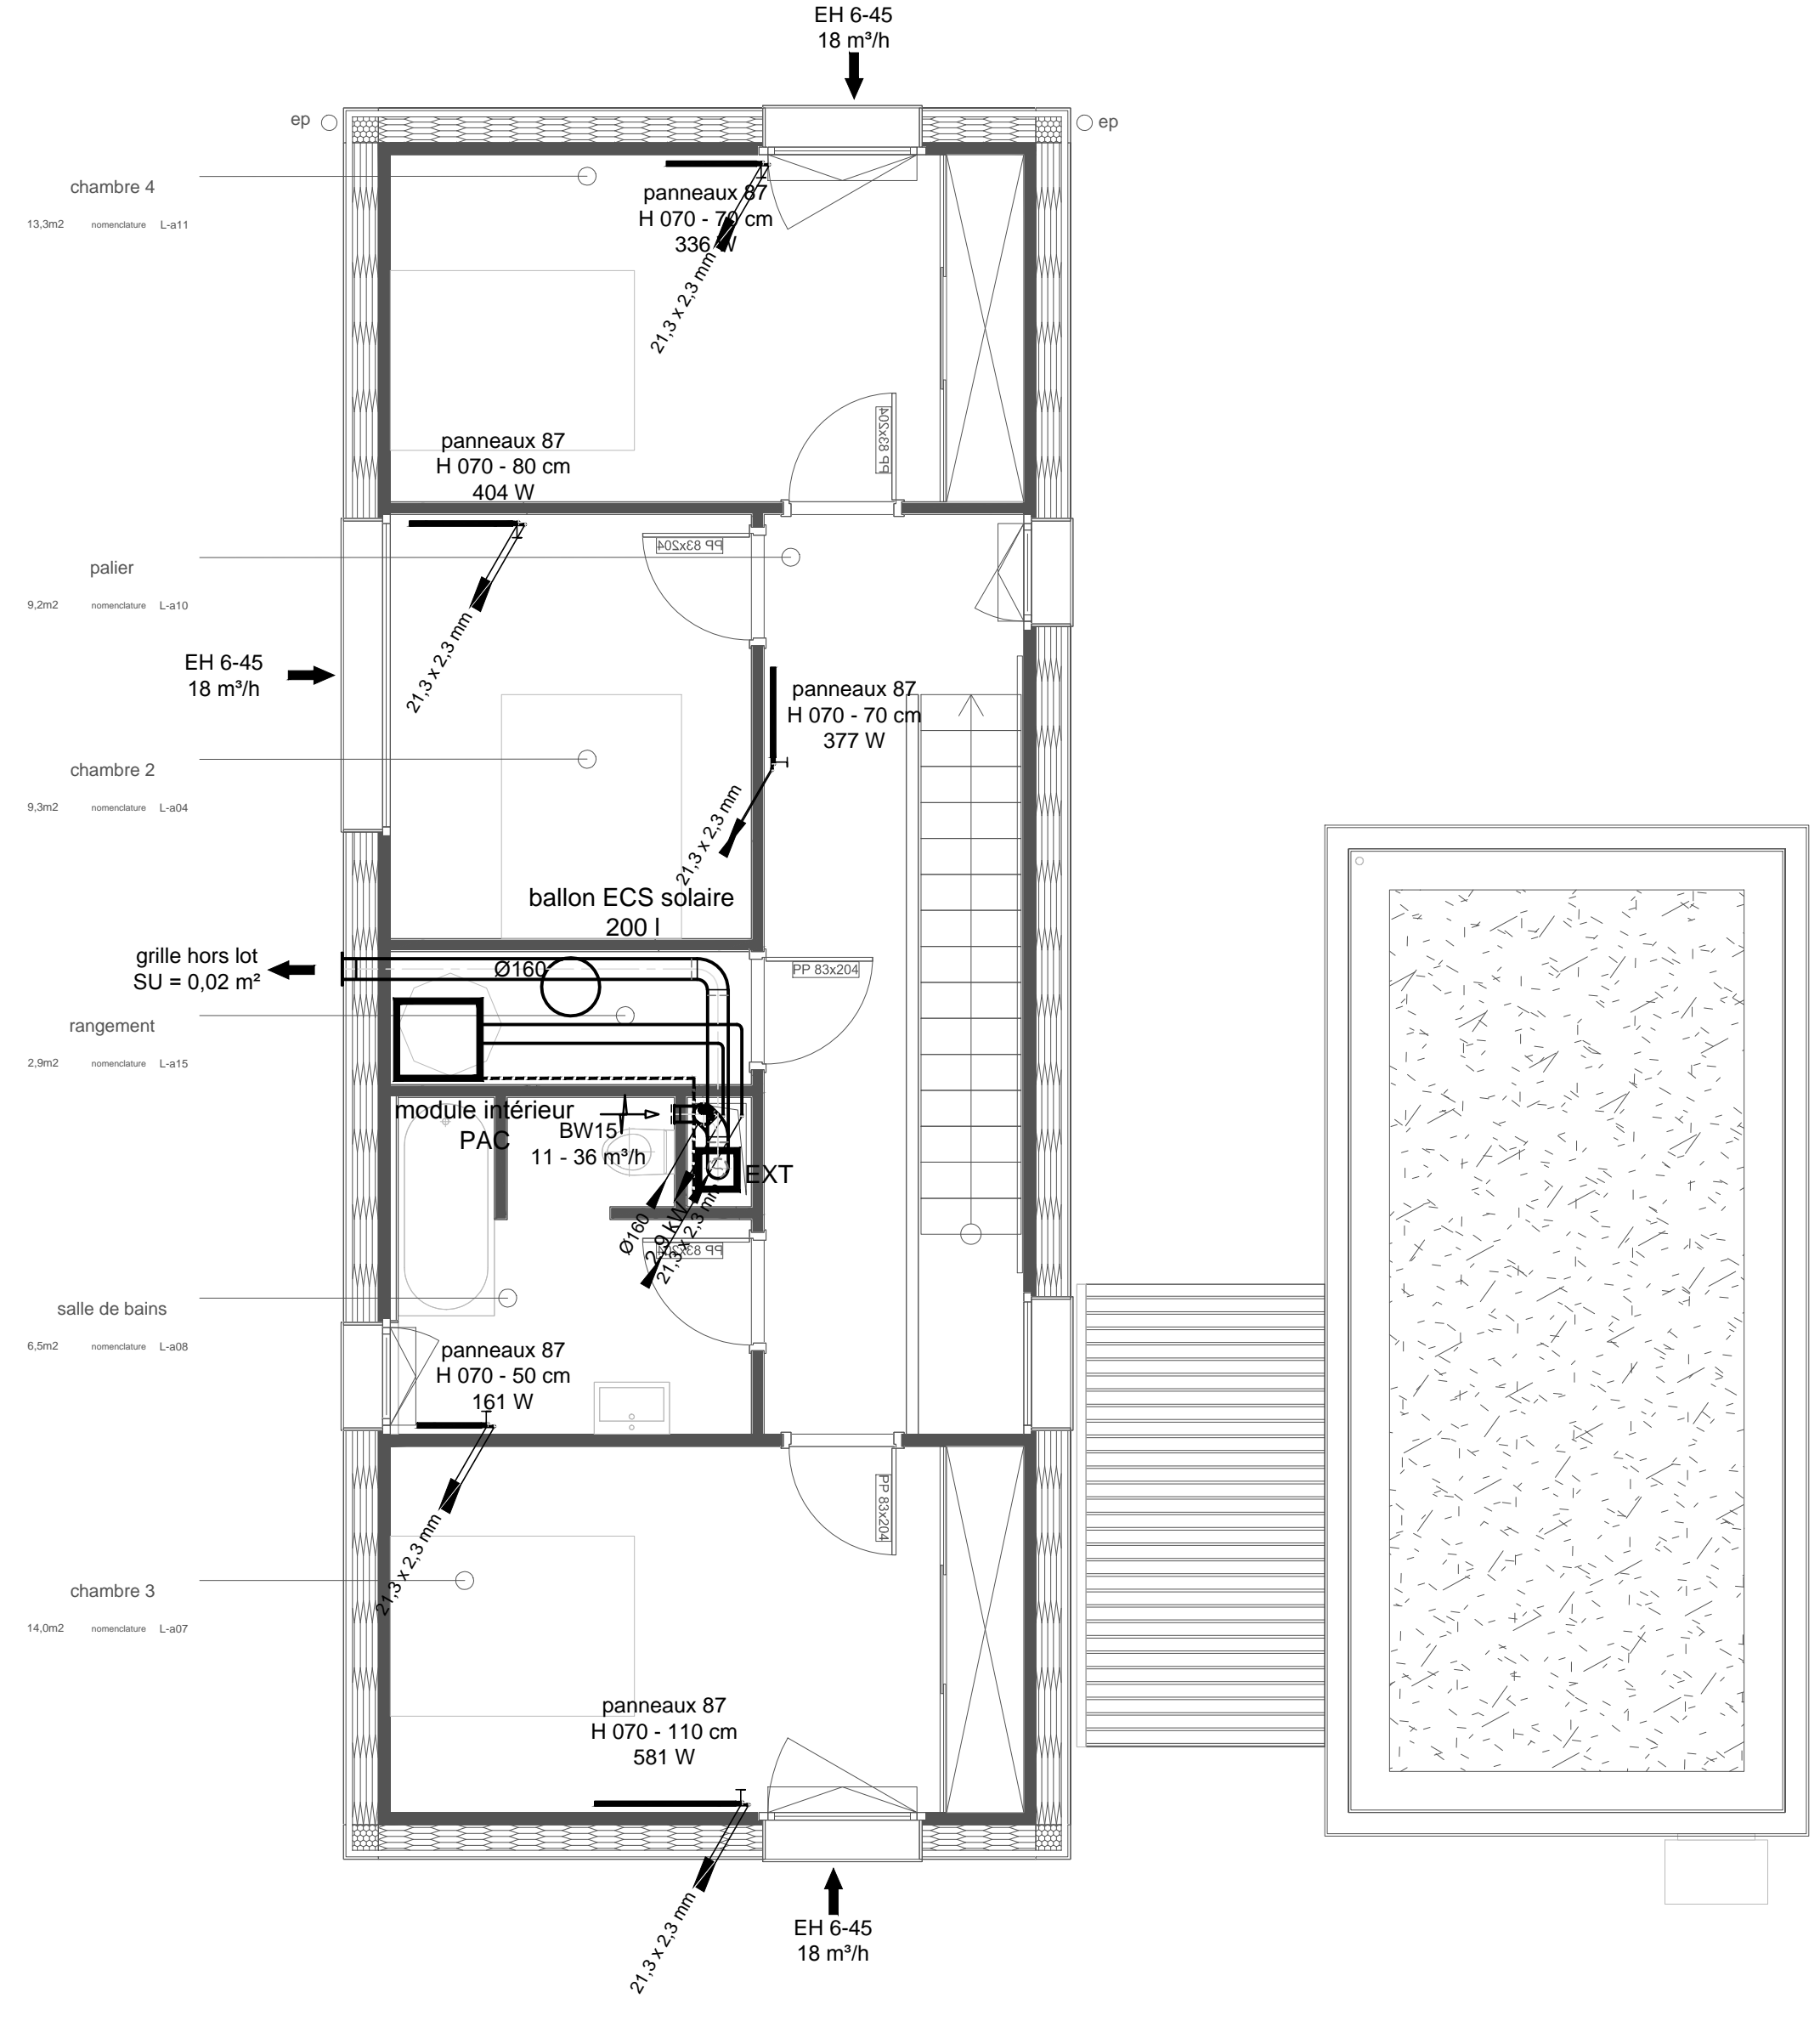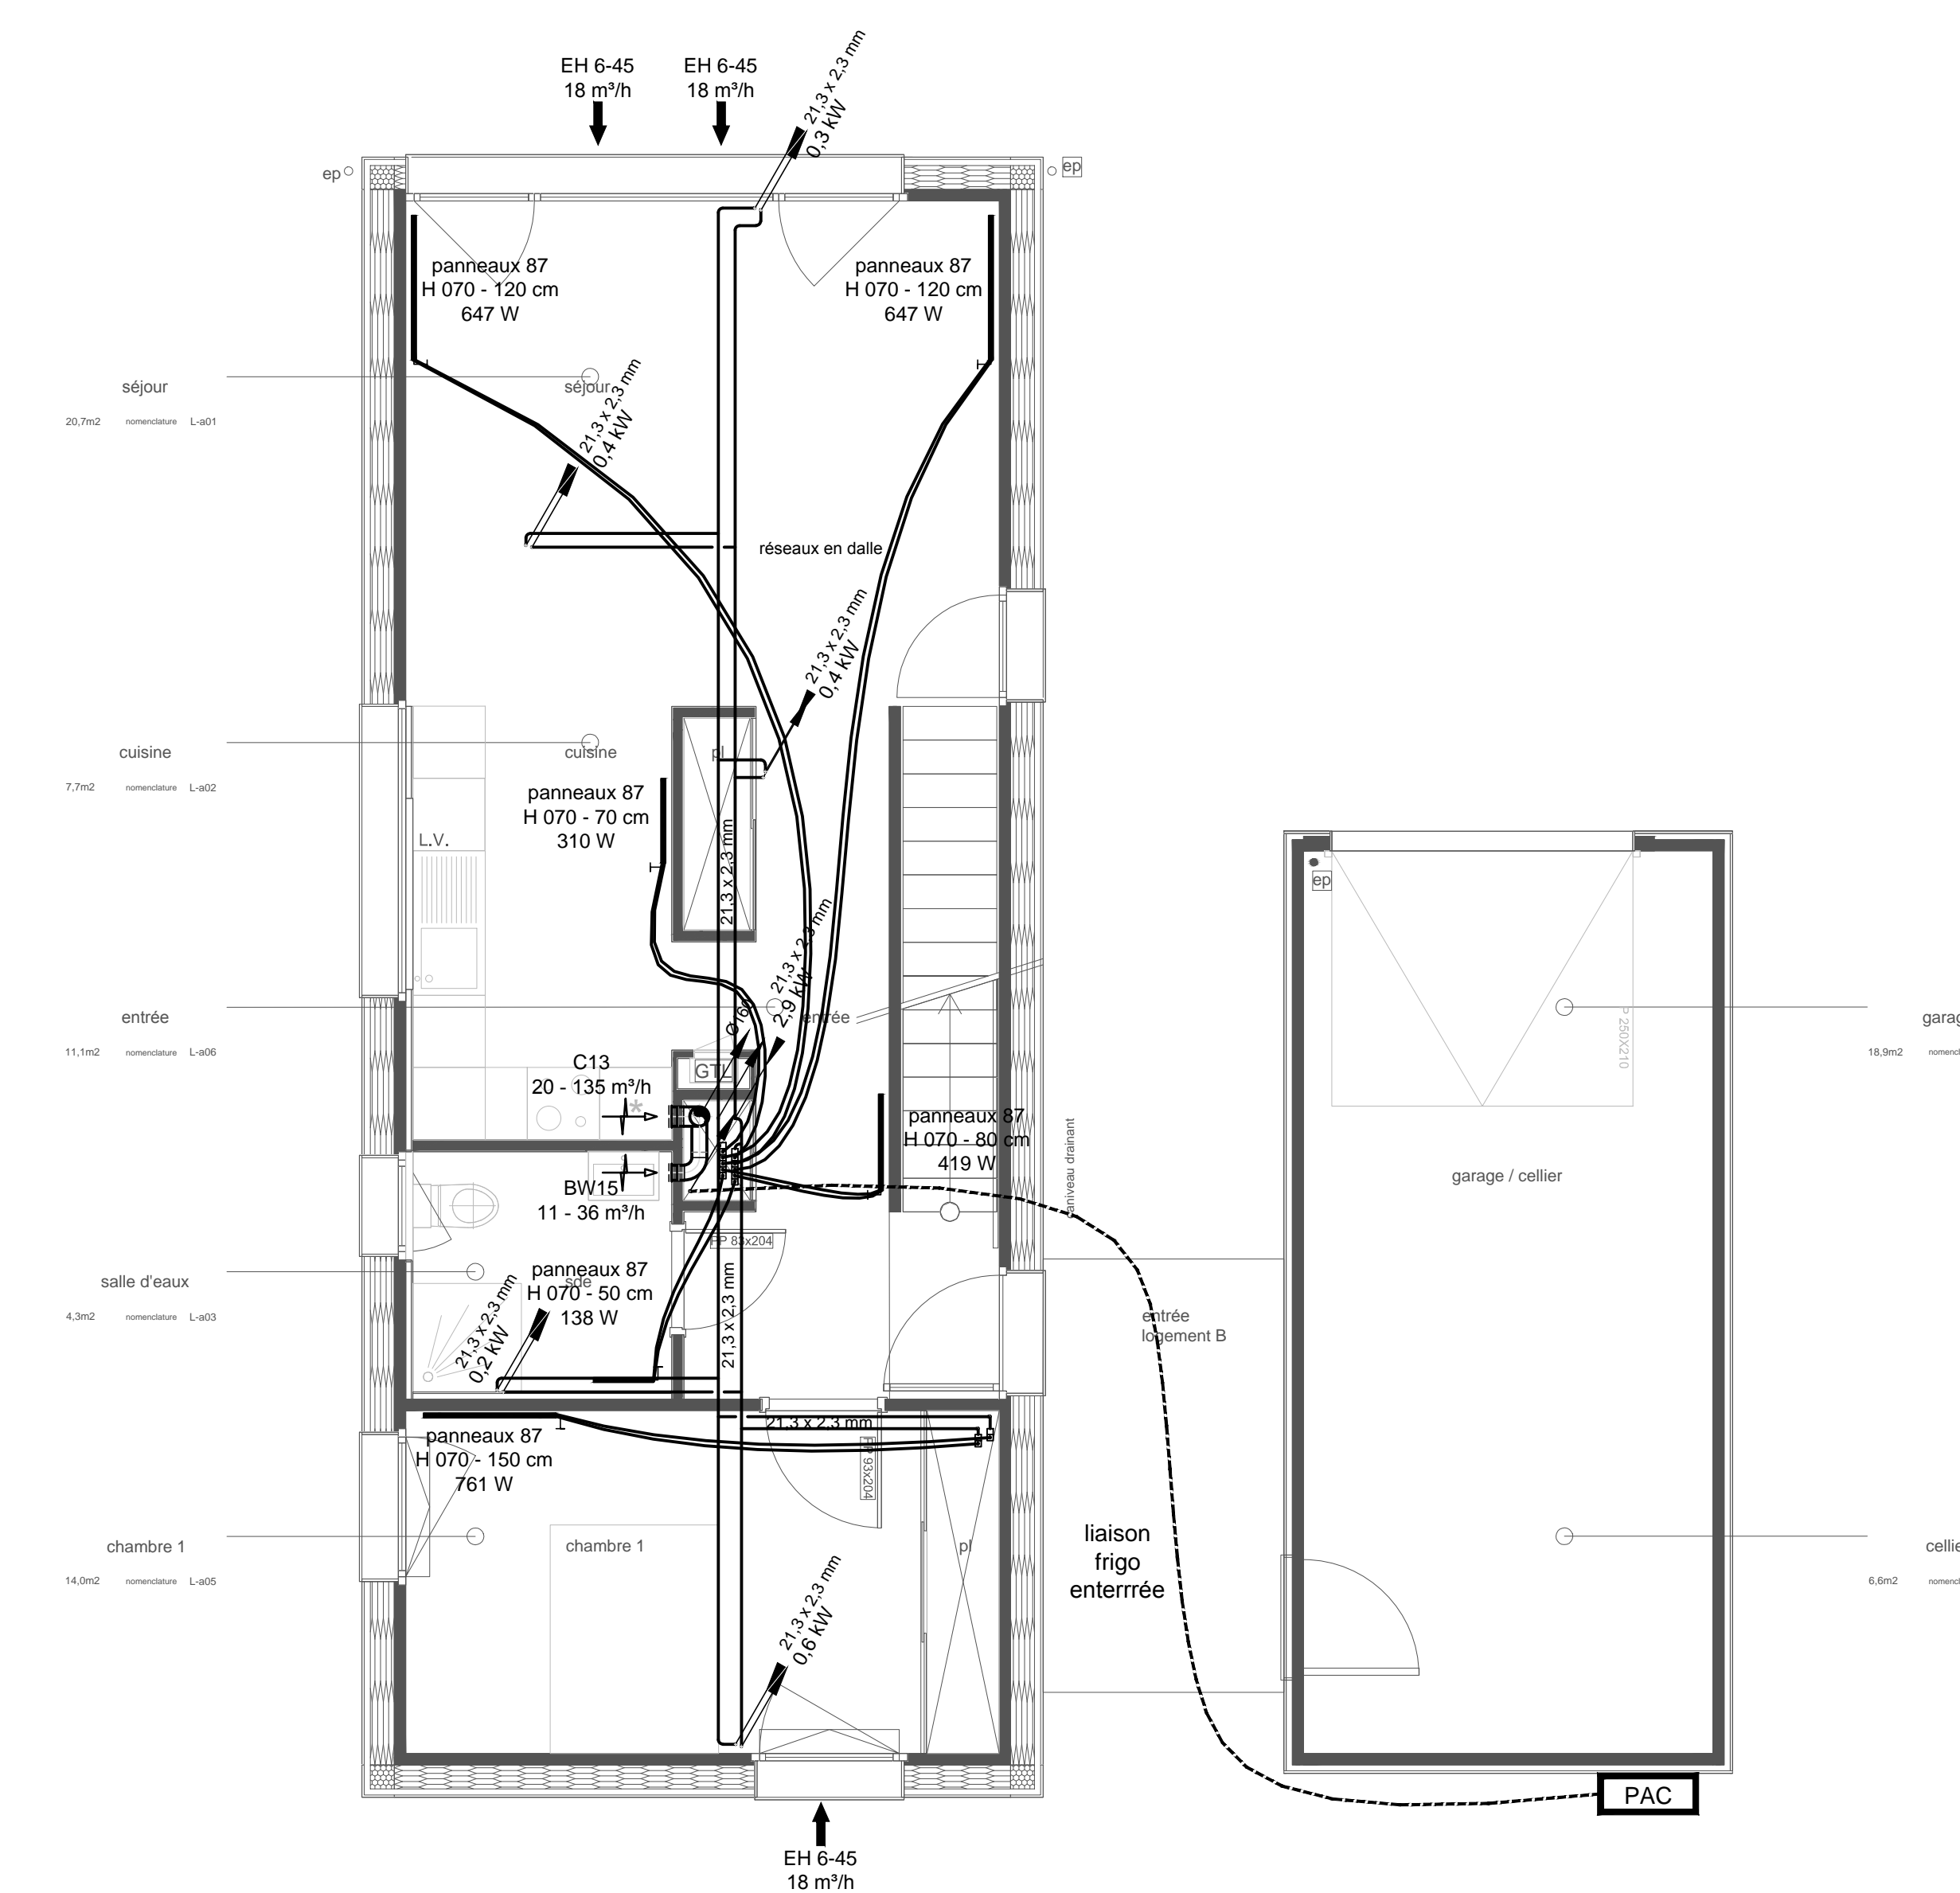


LÉGENDE AÉRAUIQUE

- gaine de ventilation
- grille extérieure
- bouche de ventilation
- grille de ventilation
- registre motorisé
- clapet coupe-feu

LÉGENDE HYDRAULIQUE

- tuyau d'eau chaude
- radiateur
- cassette
- console murale

CONSTRUCTION D'UN SITE SCOLAIRE
ATTIGNY (08)

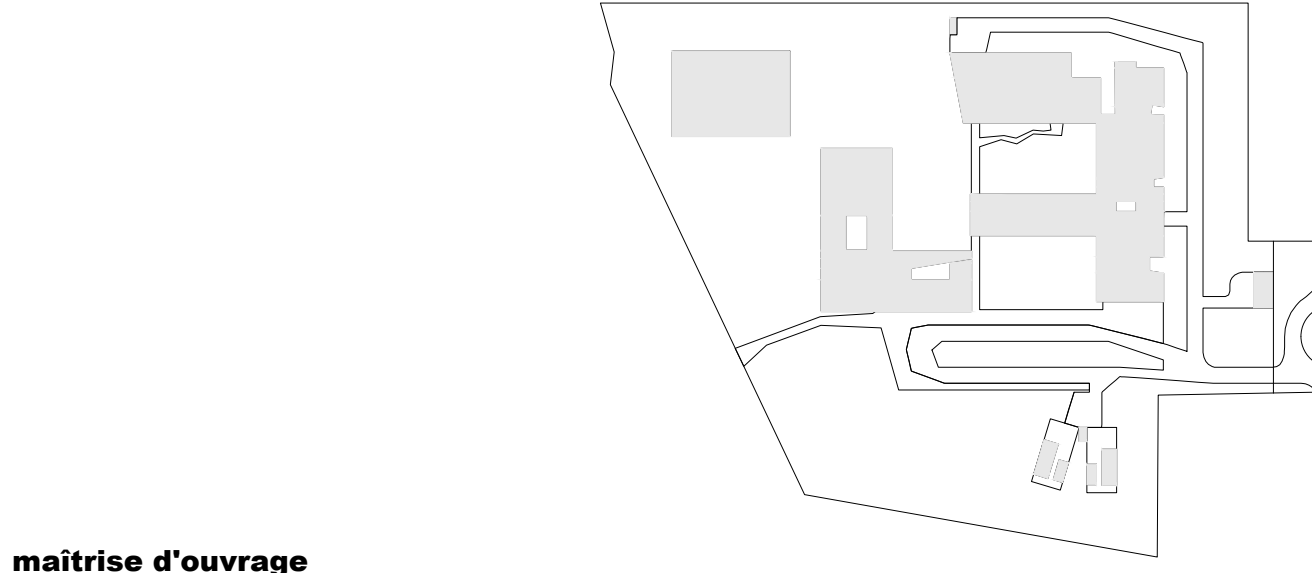

maitrise d'ouvrage		
CONSEIL GENERAL DES ARDENNES	architecte environnemental mandataire	hotel du département - 08011 charleville-mézières sabrina.devaux@cg08.fr
APAVE	bureau de contrôle coordonnateur SPS	5, rue clément ader - bp 132 - 51688 reims cedex 2 bruno.thomas@apave.com eric.benoit@apave.com
maitrise d'œuvre		
JEAN-PHILIPPE THOMAS	architecte	219, boulevard charles amoud - 51100 reims architectes@jeanphilippe-thomas.com
ANSELME PASCUAL	architecte associé	2, rue de concord - 08400 vouliers anselme.pascual@wanadoo.fr
EGIS Bâtiments Grand Est	bet tous corps d'état	21, rue de courcelles - 51100 reims betty.dempit@egis.fr
TERAO	bet tpe	21, rue de paradis - 75010 paris boisetti@terao.fr
TERRITOIRES	projet	22, rue milgeward - 26000 besançon agence.territoires@wanadoo.fr
ECHOLOGOS	bet acoustique	16, rue du général de gaule - 51400 ivry-louvigny reims@echologos.com
MCI THERMIQUES	bet restauration	parc d'affaires reims champigny - bâtiment C salle jean marie amelin - 51375 champigny info@mci-thermiques.com
BUREAU MICHEL FORGUE	économie de la construction	250, route de charnières - 38140 le river d'aprieu bureau@bmforgue.fr
TCA	opc	1 bis, rue maurice holland - bâtiment D zone lamy - 51100 reims toising@wanadoo.fr

n° affaire	n° plan	échelle	
1005	CVC10	1/50	CHAUFFAGE - VENTILATION
phase	index	date	dessin
DCE	-	02 / 2012	JP