

**maîtrise d'ouvrage**

CONSEIL GENERAL  
DES ARDENNES

hôtel du département - 08011 charleville-mézières  
sabrina.devaux@cg08.fr T 03 24 59 60 49 F 03 24 59 60 25

APAVE  
bureau de contrôle  
coordonnateur SPS

5, rue clément ader - bp 132 - 51685 reims cedex 2  
bruno.thomas@apave.com  
eric.benoit@apave.com T 03 26 84 38 00 F 03 26 84 38 26

**maîtrise d'œuvre**

JEAN-PHILIPPE THOMAS  
architecte environnemental mandataire

219, boulevard charles arnould - 51100 reims  
architectes@jeanphilippe-thomas.com T 03 26 404 405 F 03 26 402 401

ANSELME PASCUAL  
architecte associé

2, rue de condé - 08400 vouziers  
anselme.pascual@wanadoo.fr T 03 24 71 72 02 F 03 24 71 76 00

EGIS bâtiments Grand Est  
bet tous corps d'état

21, rue de courcelles - 51100 reims  
betty.dempt@egis.fr T 03 26 77 38 18 F 03 26 77 38 19

TERAO  
bet hqe

21, rue de paradis - 75010 paris  
bcastelli@terao.fr T 01 42 46 06 63 F 01 42 46 01 20

TERRITOIRES  
paysagiste

22, rue mégevand - 25000 besançon  
agence.territoires@wanadoo.fr T 03 81 82 06 66 F 03 81 82 08 09

ECHOLOGOS  
bet acoustique

16, rue du général de gaulle - 51400 livry-louvercy  
reims@echologos.com T 03 26 66 12 58 F 03 26 70 53 32

MCI THERMIQUES  
bet restauration

parc d'affaires reims champigny - bâtiment C  
allée jean-marie amelin - 51370 champigny  
info@mci-thermiques.com T 03 26 49 03 23 F 03 26 49 03 65


BUREAU MICHEL FORGUE  
économie de la construction

250, route de charavines - 38140 le ravier d'aprieu  
bureau@bmforgue.fr T 04 76 65 19 34 F 04 76 65 12 52


TCA  
opc

1 bis, rue maurice hollande - bâtiment D  
zone farman - 51100 reims  
tcaing@wanadoo.fr T 03 26 82 16 16 F 03 26 82 79 11

n° affaire <b>1005</b>	n° plan <b>EXT03</b>	échelle <b>divers</b>		<b>carnet de détails espace extérieur</b>
phase <b>DCE</b>	indice <b>A</b>	date <b>02 / 2012</b>	dessin <b>TER</b>	

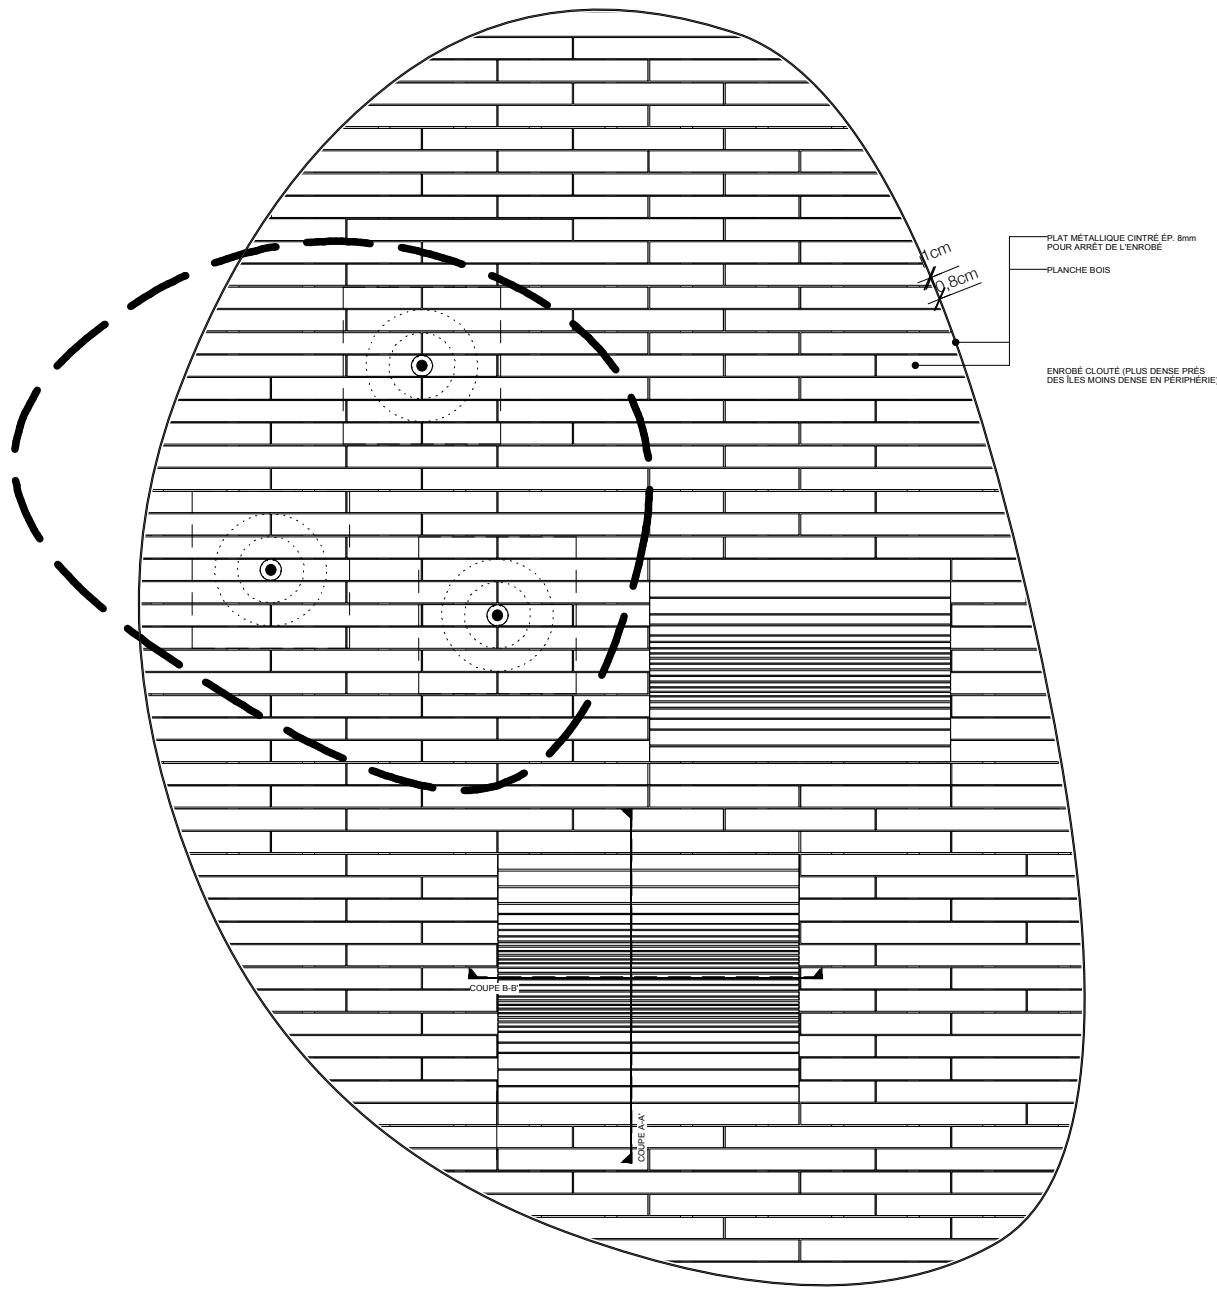


DÉTAIL DE L'I EN PLAN

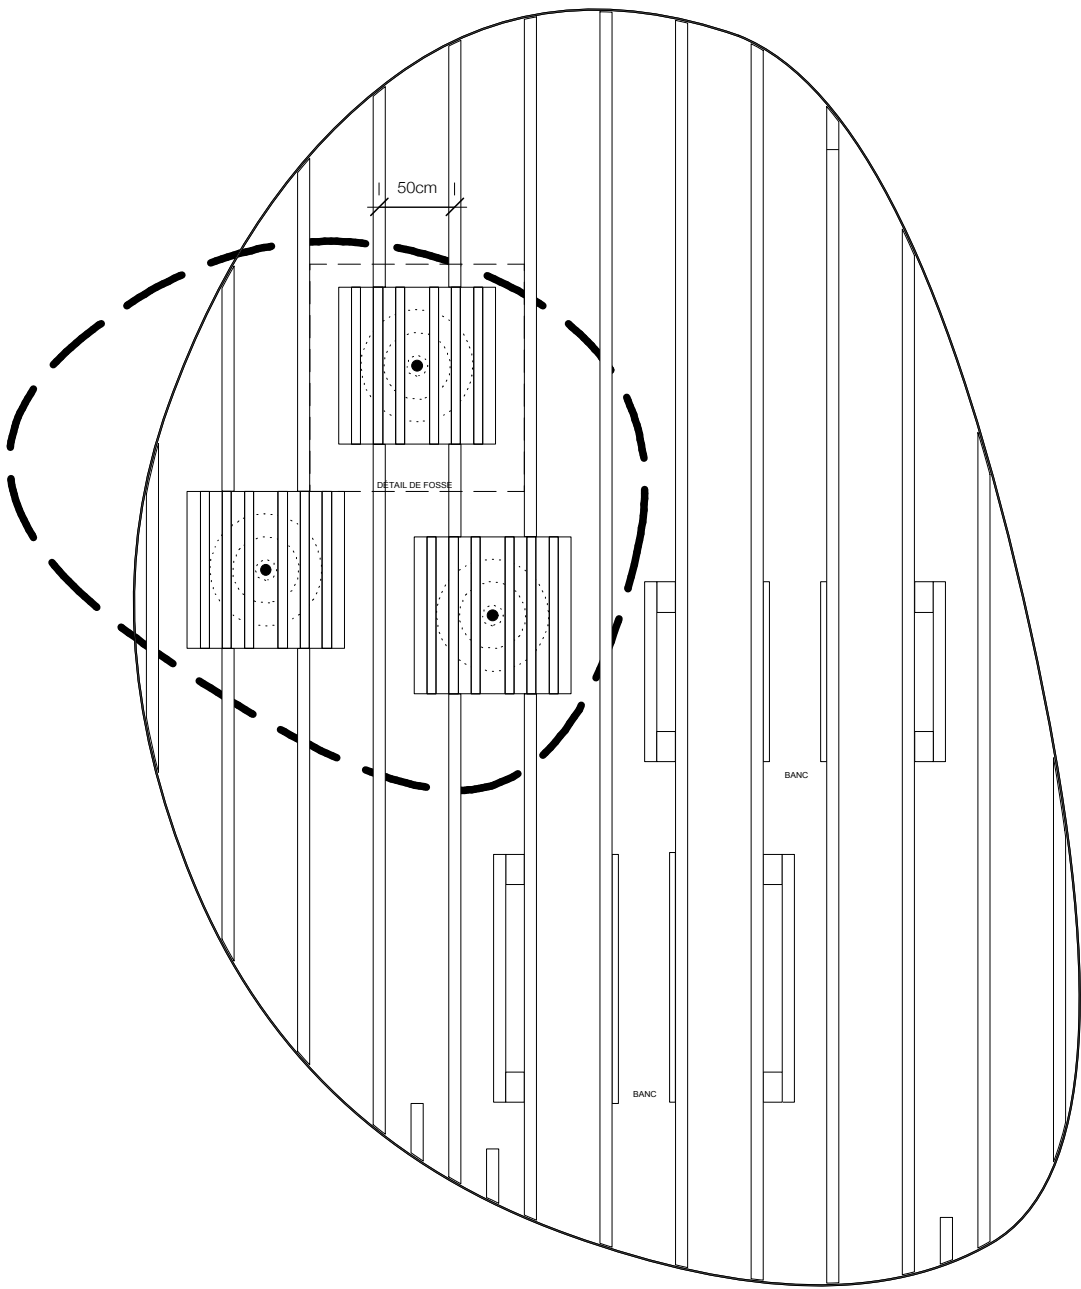


DÉTAIL DES SOLIVES EN PLAN


n° affaire <b>1005</b>	n° plan <b>EXT03</b>	échelle <b>1/50</b>		<b>plan de principe des îles dans les cours</b>
phase <b>DCE</b>	indice <b>A</b>	date <b>02 / 2012</b>	dessin <b>TER</b>	

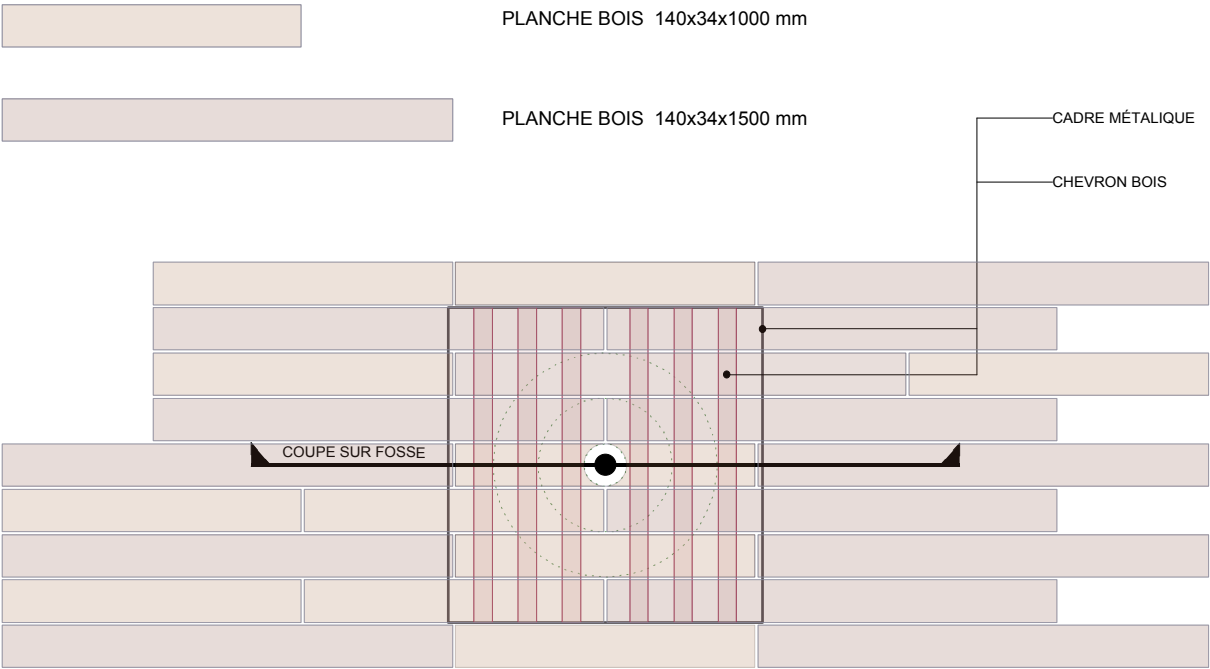


PRINCIPE STADE PLANTATION

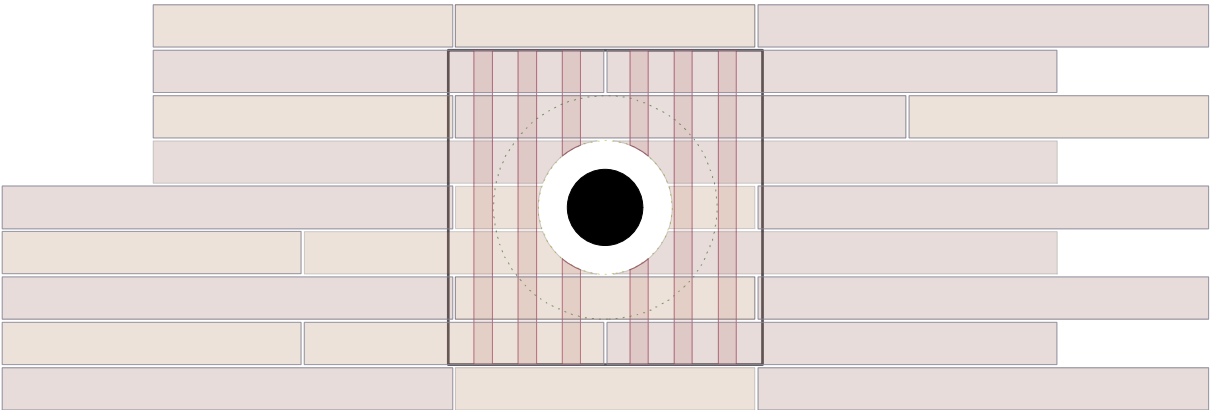


PRINCIPE STADE INTÉRMÉDIAIRE

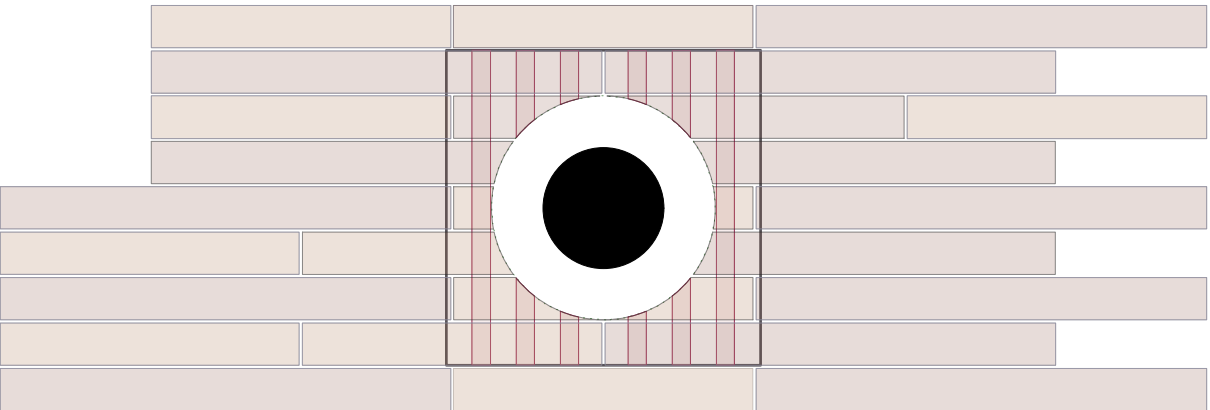


PRINCIPE STADE ADULTE

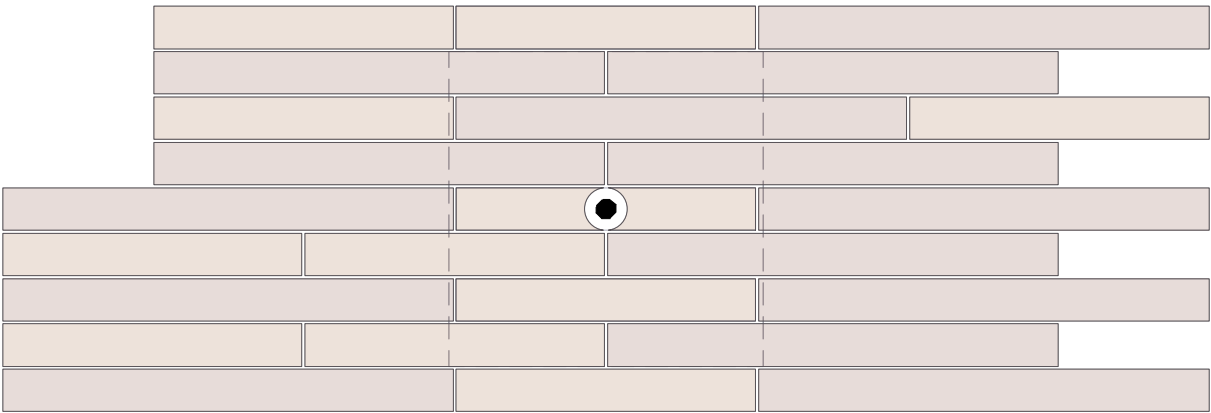

PLAN STADE PLANTATION




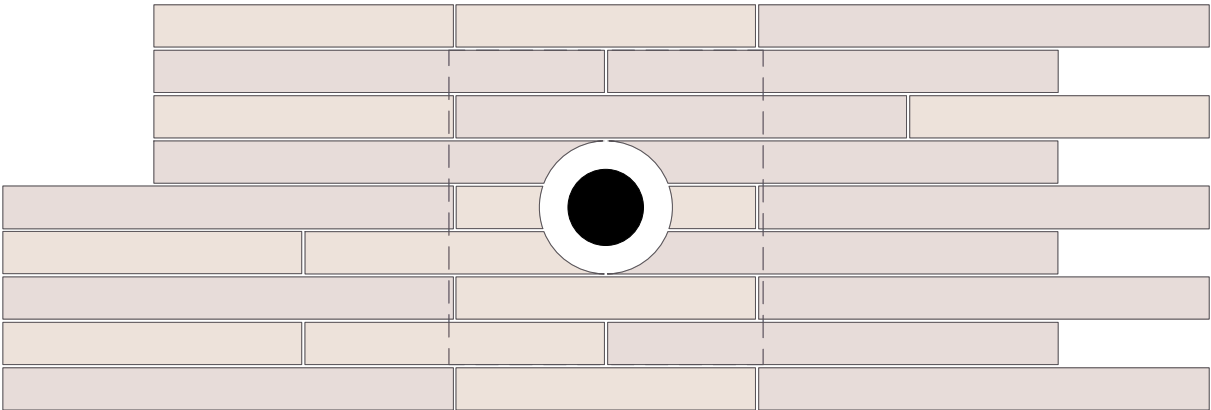


PLAN STADE INTÉRMÉDIAIRE

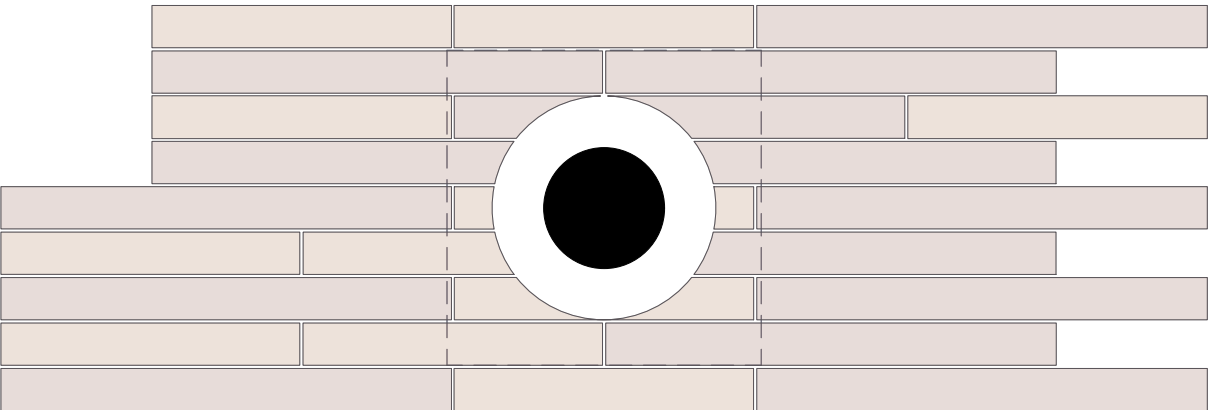


PLAN STADE ADULTE

n° affaire <b>1005</b>	n° plan <b>EXT03</b>	échelle <b>1/25</b>		détail réservation pour arbre
phase <b>DCE</b>	indice <b>A</b>	date <b>02 / 2012</b>	dessin <b>TER</b>	

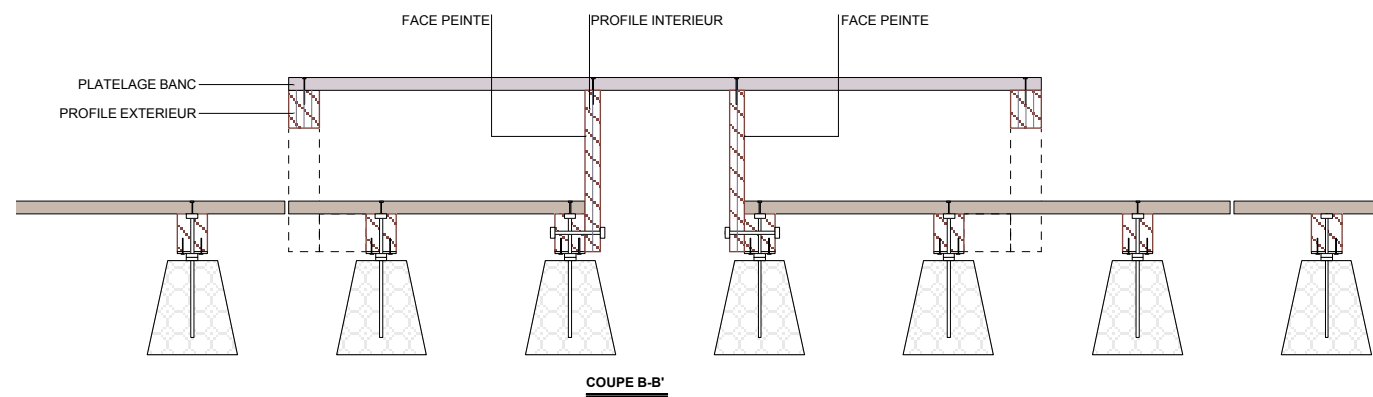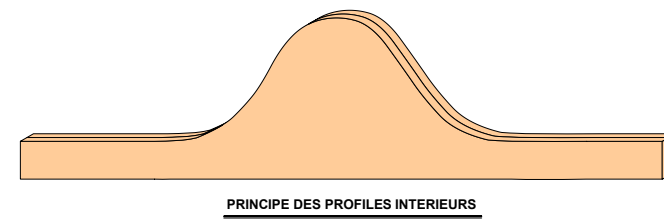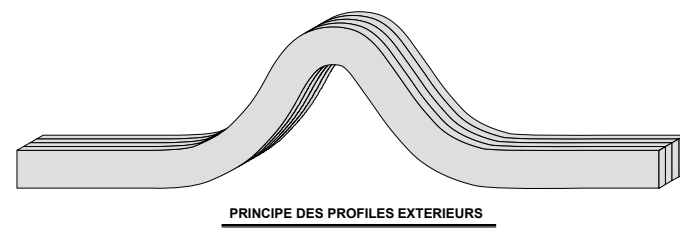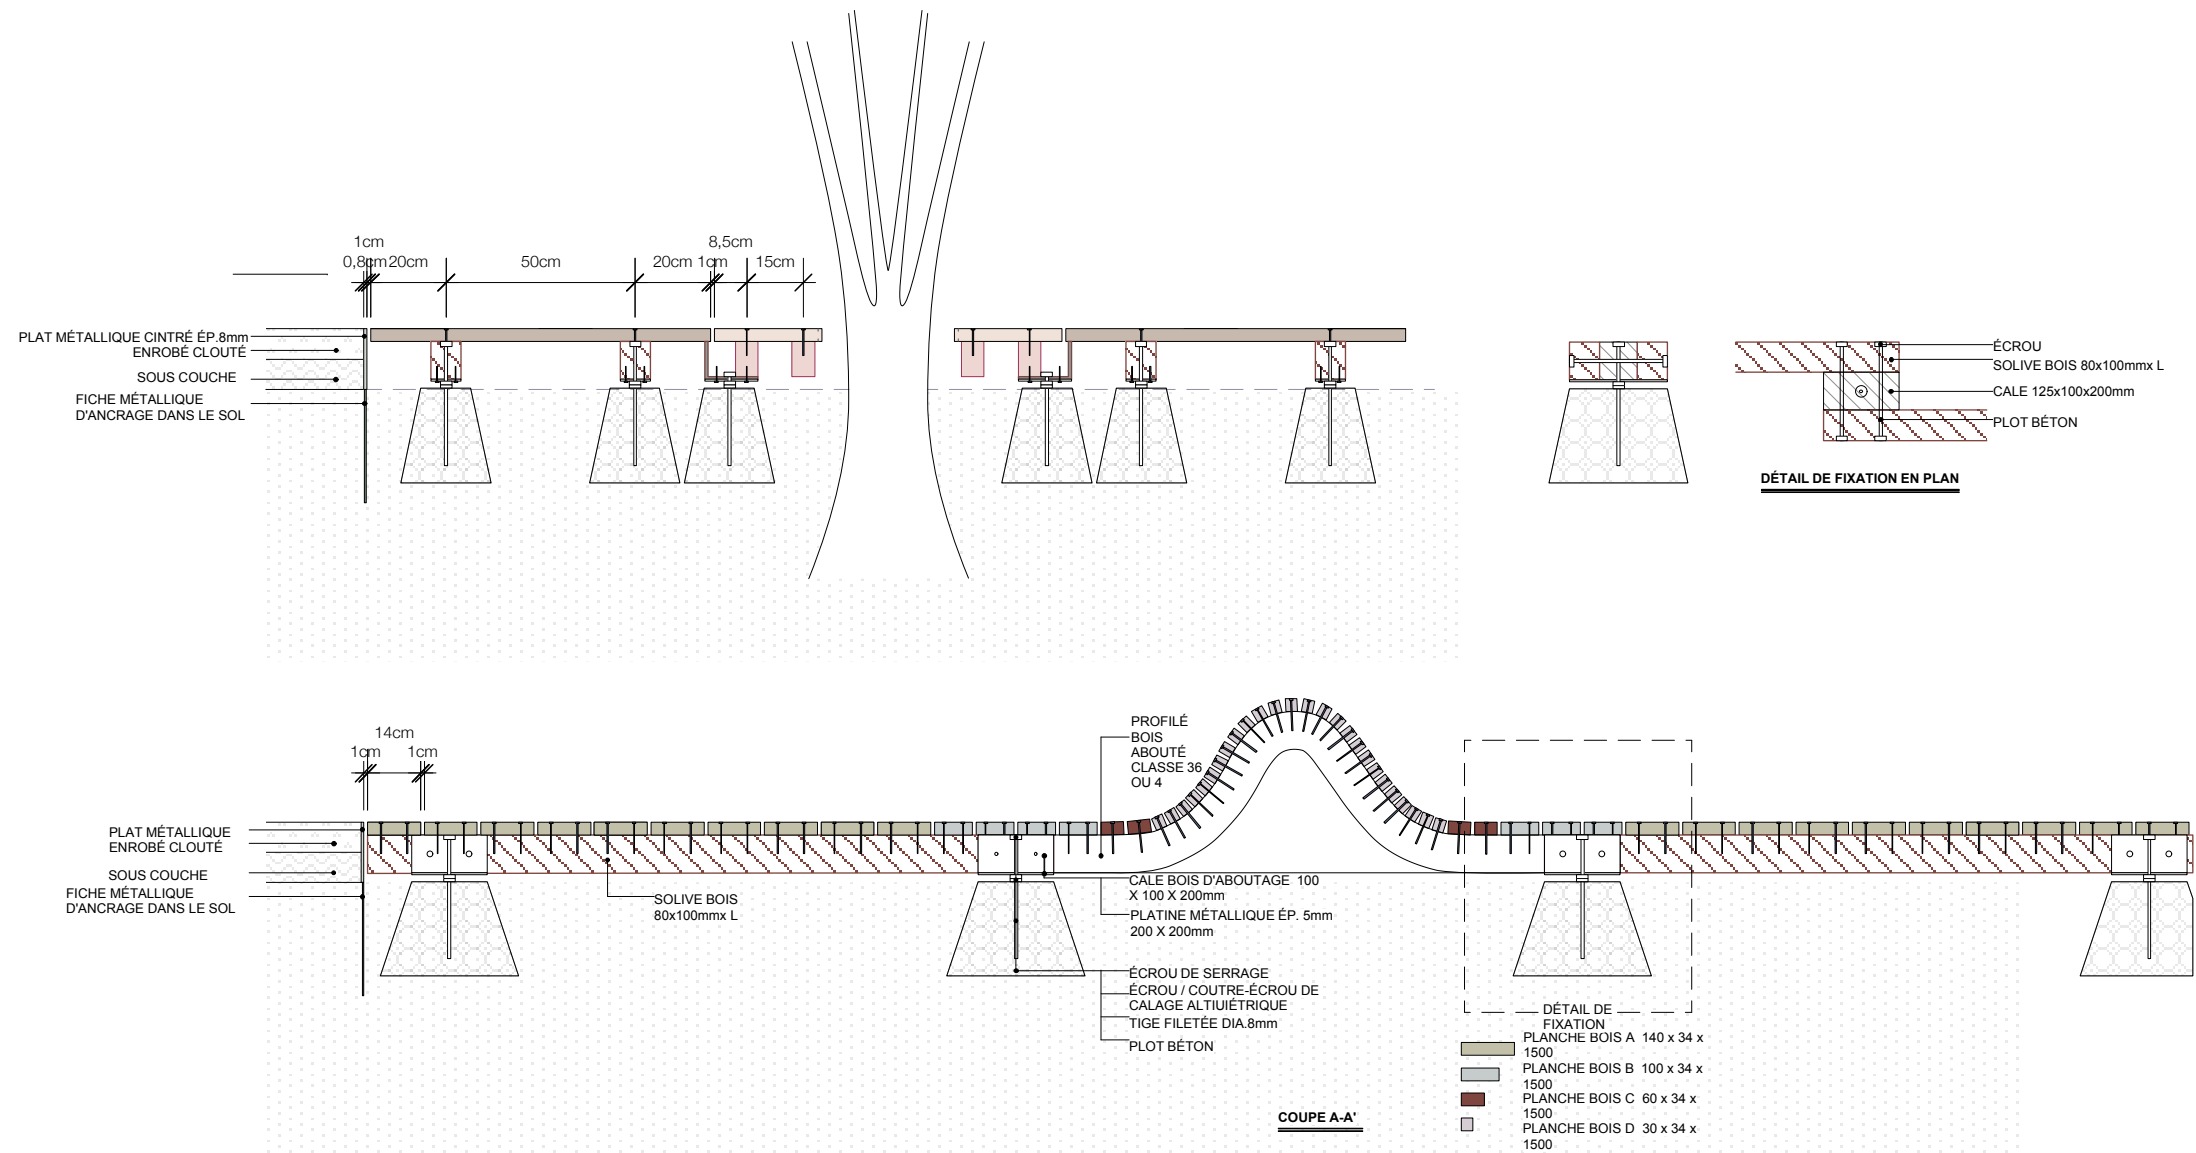


n° affaire <b>1005</b>	n° plan <b>EXT03</b>	échelle <b>1/20</b>		<b>coupe des îles dans les cours</b>
phase <b>DCE</b>	indice <b>A</b>	date <b>02 / 2012</b>	dessin <b>TER</b>	

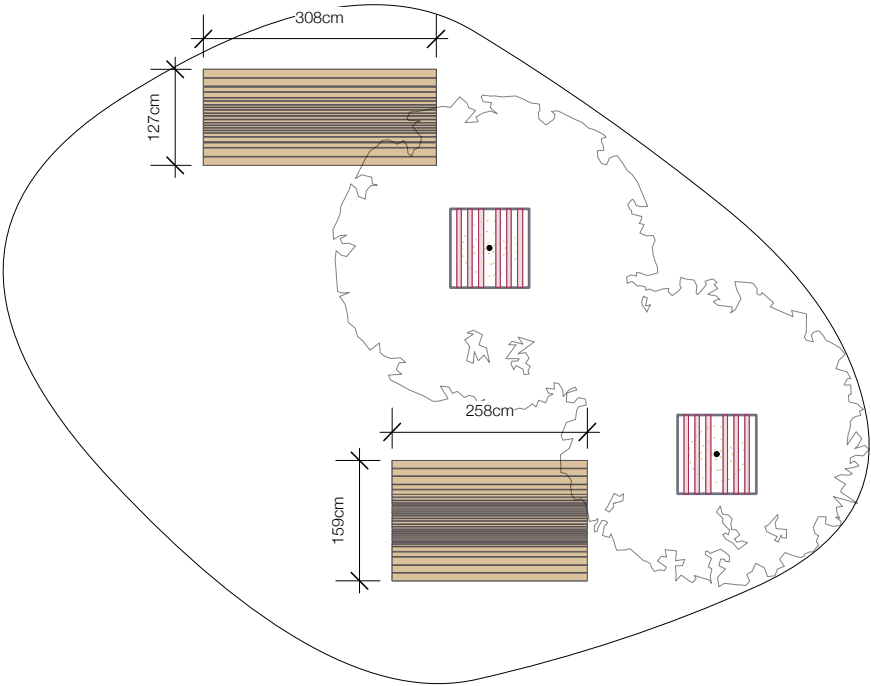

ÎLE 2


SURFACE : 72,0 m2  
PERIMETRE : 31,1 m

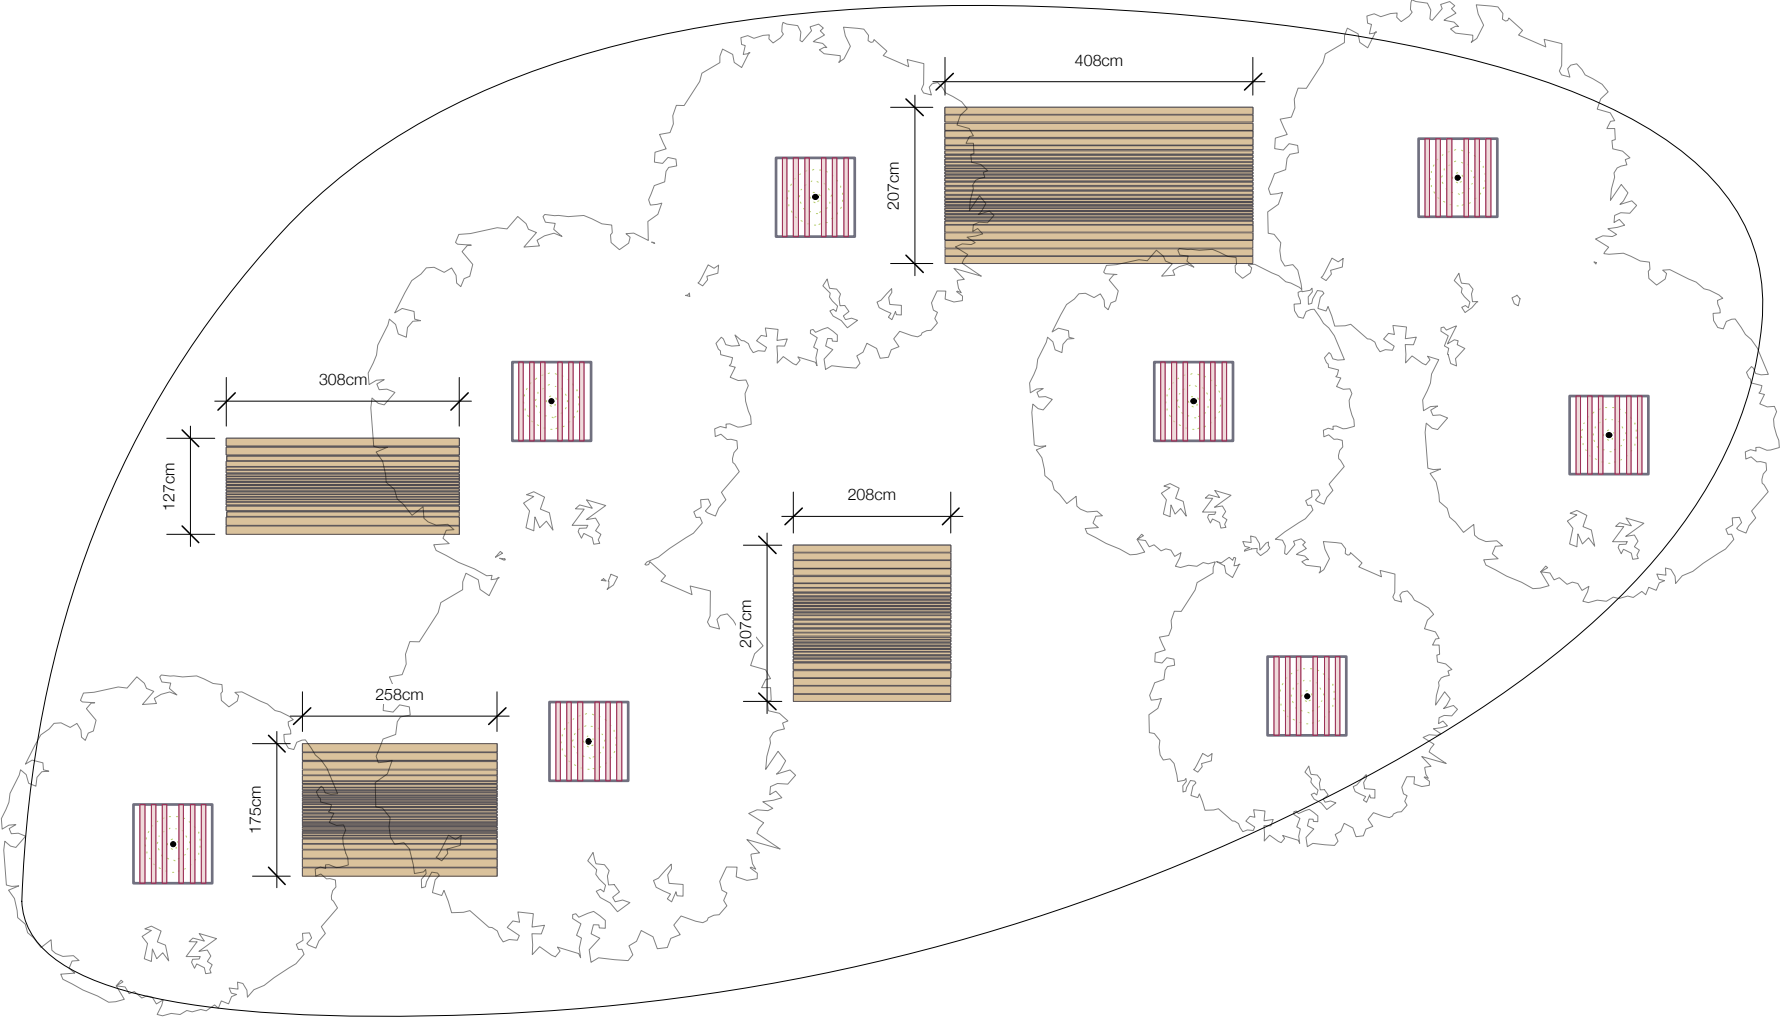


ÎLE 1

SURFACE : 232 m2  
PERIMETRE : 59,2 m


n° affaire <b>1005</b>	n° plan <b>EXT03</b>	échelle <b>1/100</b>		<b>plan des îlots dans les cours</b>
phase <b>DCE</b>	indice <b>A</b>	date <b>02 / 2012</b>	dessin <b>TER</b>	

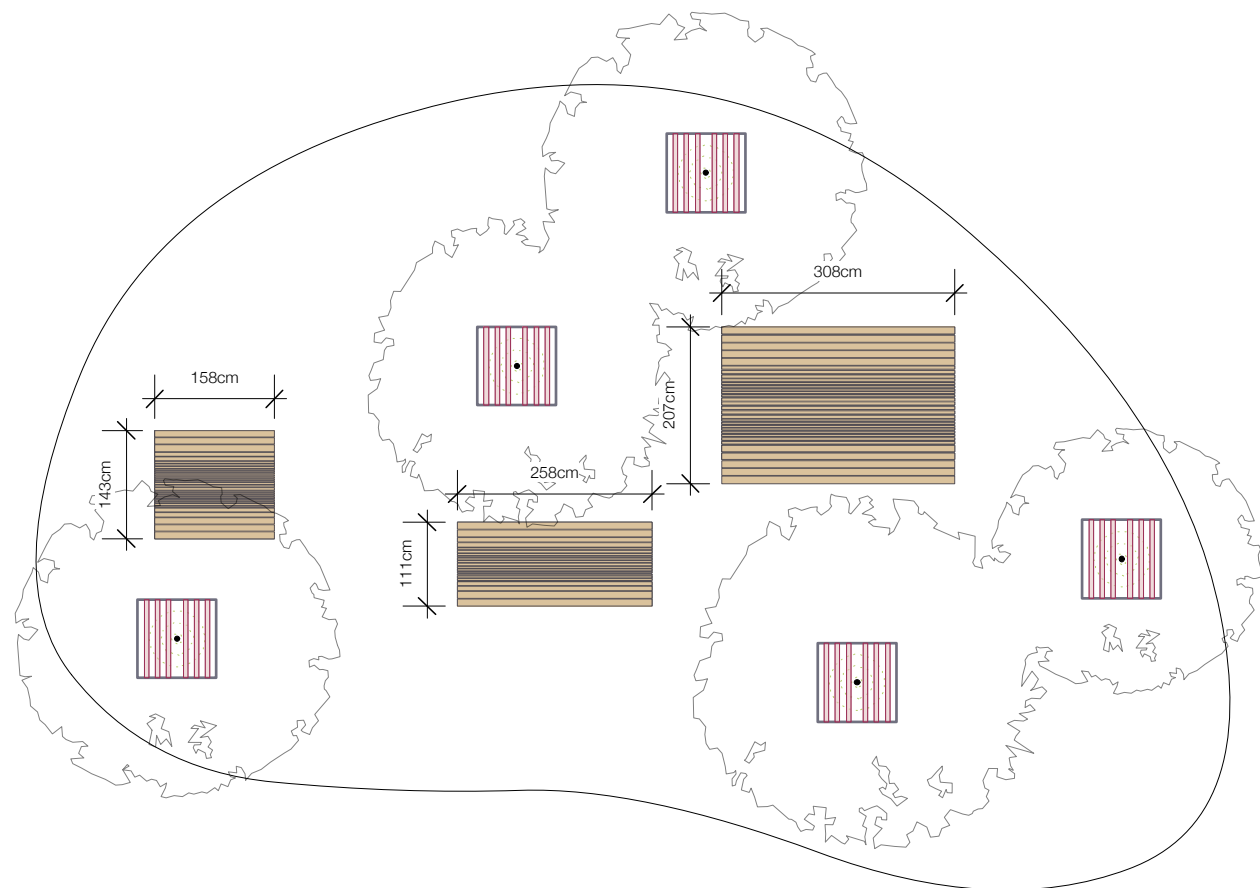

**ÎLE 3**  
SURFACE : 124,9 m2  
PERIMETRE : 42,6 m

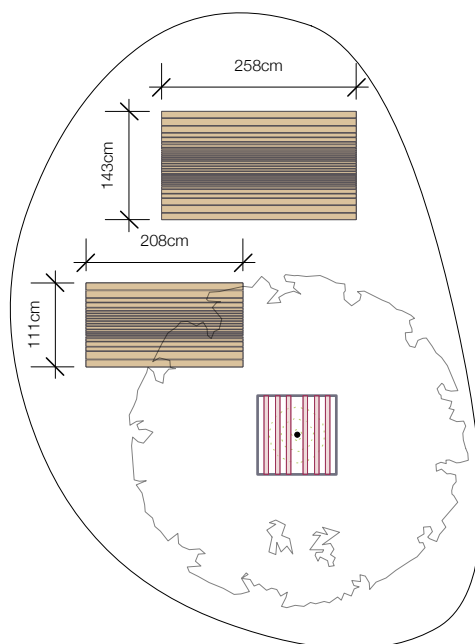

**ÎLE 4**  
SURFACE : 40,2 m2  
PERIMETRE : 23,4 m

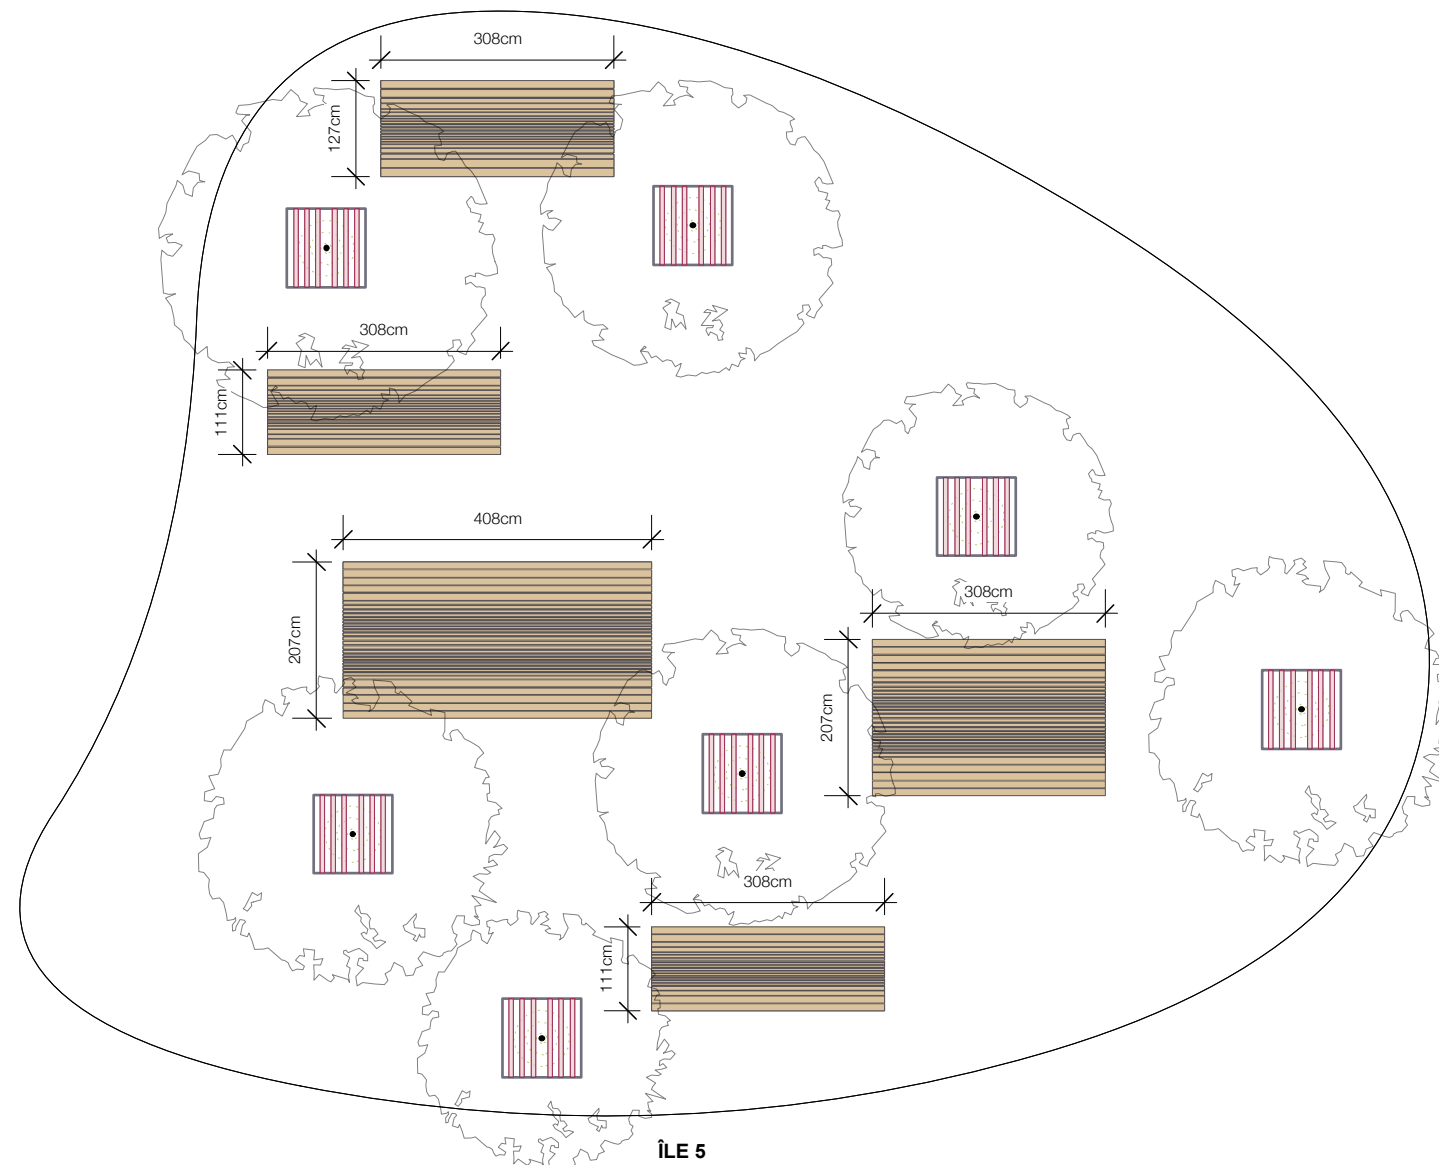

**ÎLE 5**  
SURFACE : 203,3 m2  
PERIMETRE : 53,4 m


n° affaire <b>1005</b>	n° plan <b>EXT03</b>	échelle <b>1/100</b>		<b>plan des îles dans les cours</b>
phase <b>DCE</b>	indice <b>A</b>	date <b>02 / 2012</b>	dessin <b>TER</b>	

Grillage noué

Poteau profil circulaire  
acier galva, 50mm  
ep.3mm, 5 trous  
minimum, scellement  
béton


Grillage noué acier galva, H=1,80m,  
maille régulière. Fixation 3 fils acier  
galva et tendeurs.

Clôture scolaire

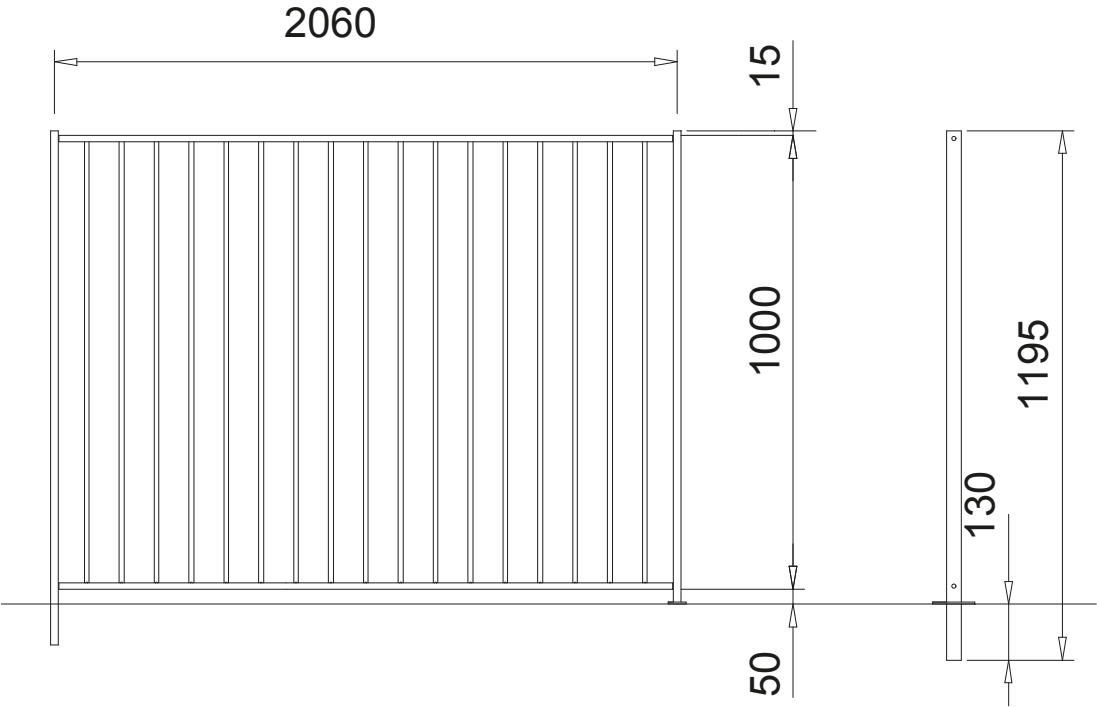


Clôture châtaignier

Treillage châtaigner, lattes plates fendues, écorcées et pointées  
reliées par fil acier galva torsadé. H=1,00m EA 4cm.

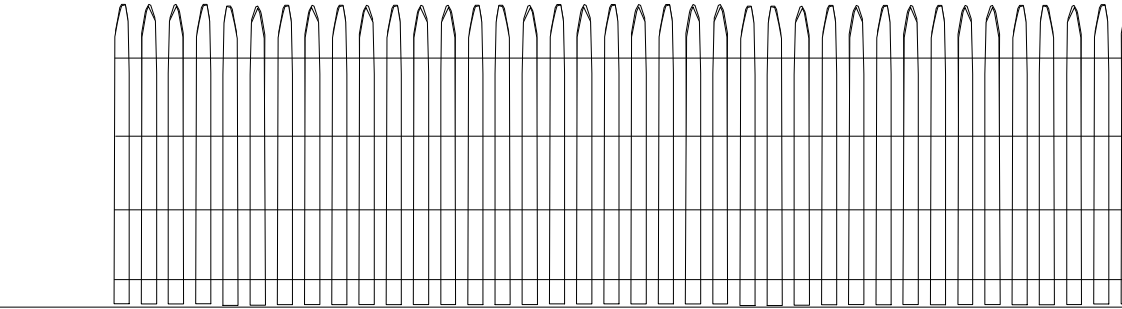


n° affaire	n° plan	échelle		types de clôtures
1005	EXT03	1/25		
phase	indice	date	dessin	
DCE	A	02 / 2012	TER	


Plan de la passerelle

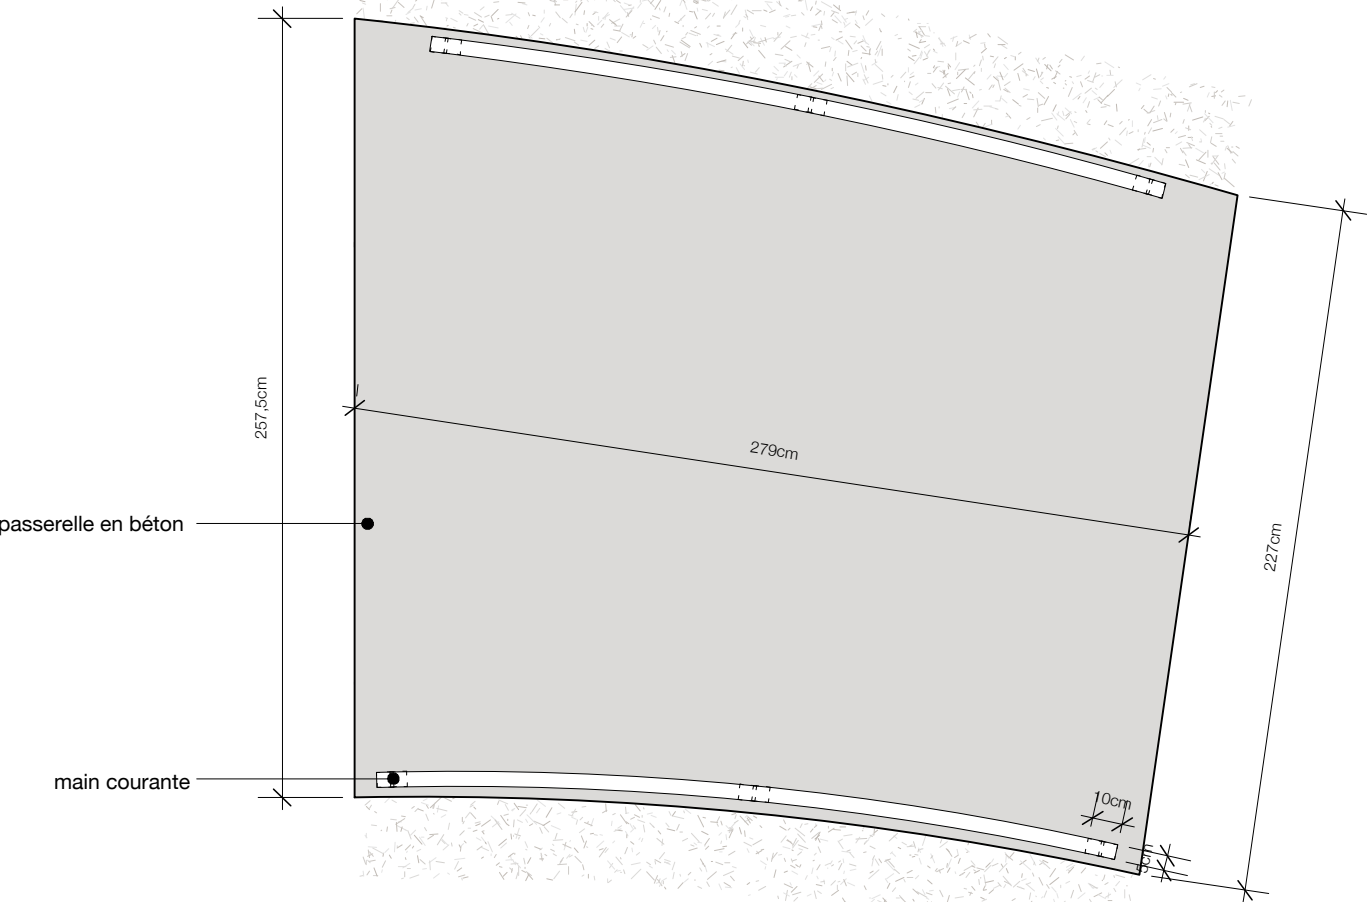


Coupe longutudinale de la passerelle

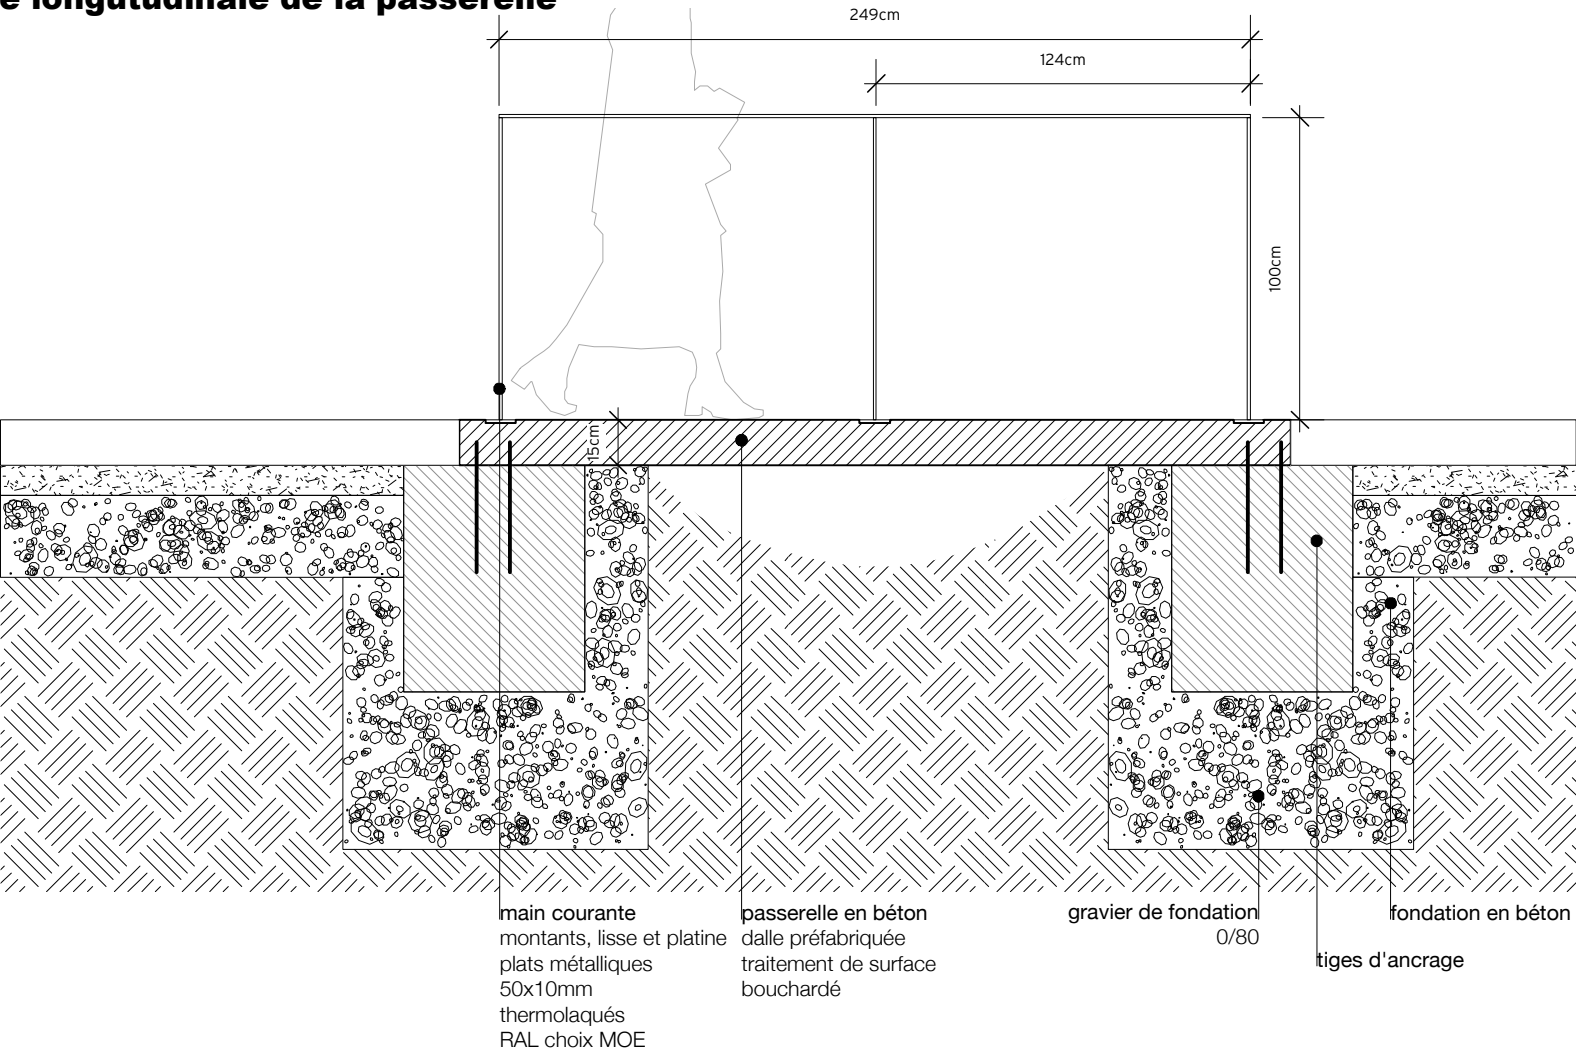

Détai fixation de la platine, éch. 1/5

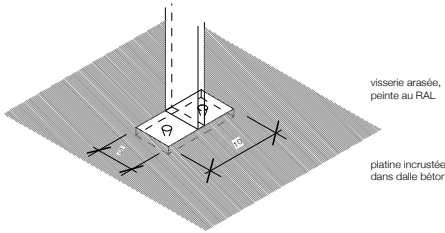

Coupe transversale de la passerelle

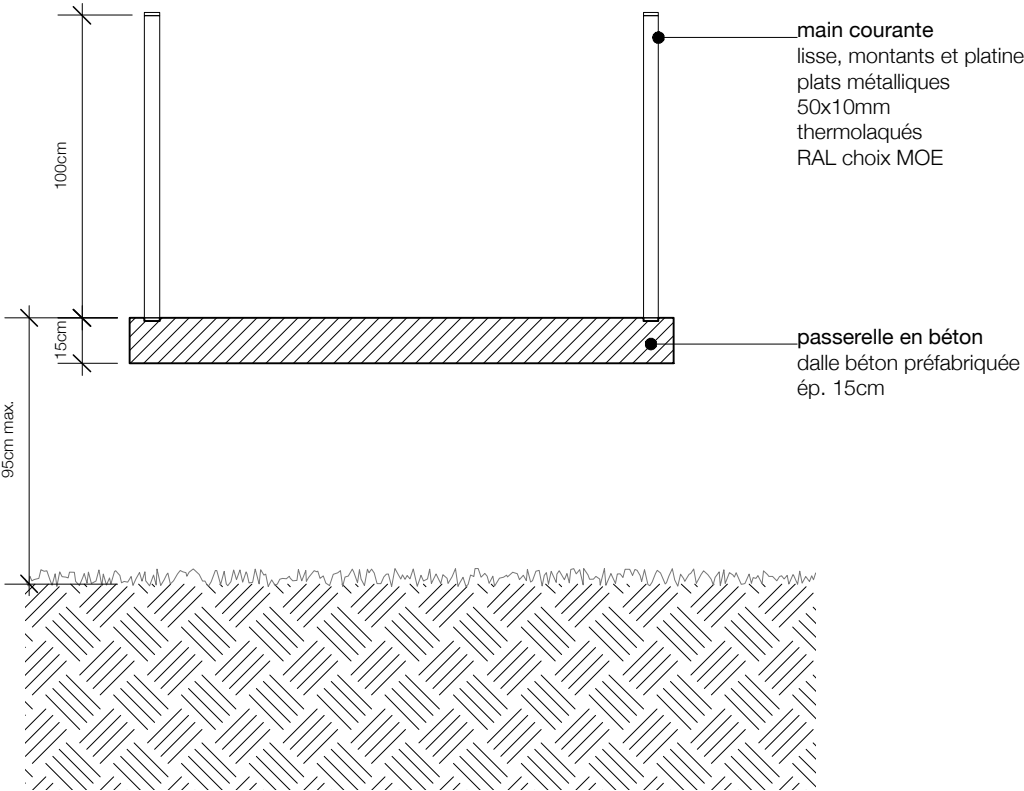

n° affaire <b>1005</b>	n° plan <b>EXT03</b>	échelle <b>1/25</b>		<b>passerelle</b>
phase <b>DCE</b>	indice <b>A</b>	date <b>02 / 2012</b>	dessin <b>TER</b>	