NOMENCLATURE DES FONDATIONS (maternelle)			
Type	Dimensions	Arase Sup.	Arase Inf. (A.L)	Nombres
M1	1.10x1.10x0.30H	-2.70	24
M2	1.20x1.20x0.30H	-2.70	11
M3	1.30x1.30x0.70H	-2.70	13
M4	1.50x1.50x0.40H	-2.70	13
M5	1.65x1.65x0.45H	-2.70	02

NOTA: Arase Supérieur des massifs sous poteaux bois à définir

±0,00 = 89.80 NGF

LEGENDE :

- Beton armé
- Agglo. creux
- Recharge Gros Beton
- Murs Supérieur
- Lo. Longrine
- SF. Semelle Filante
- M. Massif bois
- Co. Console

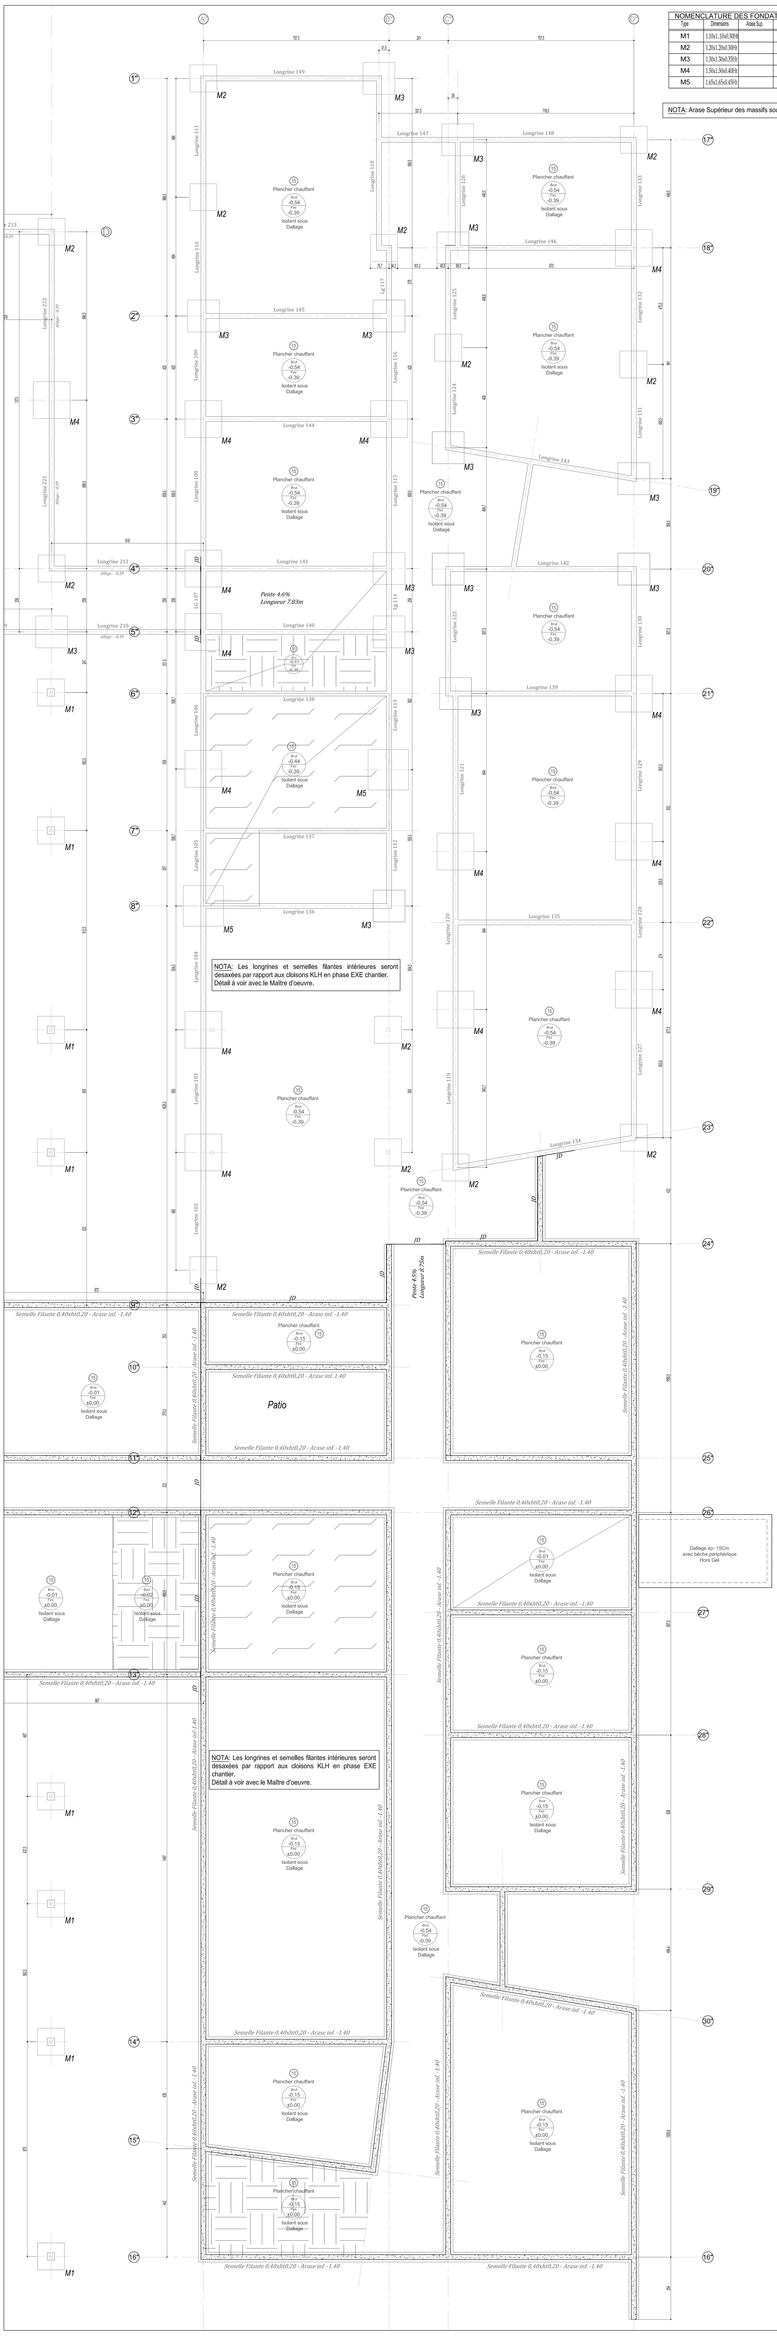

ENVIRONNEMENT	Zone de vent : Zone 2 ☐ Site protégé ☒ Site normal ☐ Site exposé
	Zone de neige : Zone N1 — altitudeNiv. (+200m)
	Zone sismique : Zone 1b4 faible
	Inertie de l'ouvrage à la mise-service :
	— Présence d'une neige : ☒ Oui ☒ Non
	— Niveau des Pnd : Non connu
BÉTON	Classe XC1 selon Norme NF EN 206-1 — Ouvrages enterrés
	Classe XF1 selon Norme NF EN 206-1 — Ouvrages en élévation
	Classe de résistance mécanique mini C25/30
ACIERS	HA B 75 Fe E 500 // fe = 500MPa
	Treillages (Tel — Barres rebiches Tel) — Recouvrements 30ø
	Enrobage des armatures ≥ 3cm — sauf mention contraire
	Type de Fissuration : ☒ Peu préjudiciable ☐ Préjudiciable ☐ Très préjudiciable
FONDATIONS	Contrainte de calcul du sol à -75/L : Voir étude Géotechnique G2 (12/2009)MAUSUEROS de GEOTEC du 12/01/2012
	Type de fondation de l'Ouvrage : — Fondation superficielle : Semelle filantes et Massifs
UNITES	S = Charge permanente / Q = Charge d'exploitation / 100N en Kg/m2

CONSTRUCTION D'UN SITE SCOLAIRE
ATTIGNY (08)

JEAN-PHILIPPE THOMAS ARCHITECTES

maîtrise d'ouvrage

CONSEIL GENERAL DES ARDENNES	Hôtel du département - 08011 charleville-mézières service.ecoles@cg08.fr	T 03 24 59 60 41 F 03 24 59 60 25
ECHOLOGOS	16, rue du général de gaulle - 51400 bary-lavenerp echologos@echologos.com	T 03 26 86 12 59 F 03 26 70 12 32
APAVE	5, rue clément ader - zp 132 - 51685 reims cedex 2 laurent.audot@apave.com	T 03 26 84 36 00 F 03 26 84 36 26

maîtrise d'oeuvre

JEAN-PHILIPPE THOMAS architecte DPLG	215, boulevard charles arnould - 51100 reims contact@jeanpaulthomasarchitecte.com	T 03 26 404 405 F 03 26 402 401
ANGELME PASCUAL bet fluides	2 rue de cuisé - 51600 vraux-en-champagne a.angelme.pascual@wanadoo.fr	T 03 24 71 72 52 F 03 24 71 79 90
EGIS bâtiments Grand Est bet tous corps d'état	21, rue des coquelles - 51100 reims bety.champ@egis.fr	T 03 26 77 36 16 F 03 26 77 36 15
TERAO bet hqe	21, rue de pareds - 75010 paris bruzzetti@terao.fr	T 01 42 46 08 63 F 01 42 46 01 20
TERRITOIRES paysagiste	22, rue mégevand - 25000 besançon agence.territoires@wanadoo.fr	T 03 81 82 06 80 F 03 81 82 08 09
ECHOLOGOS bet vrd	16, rue du général de gaulle - 51400 bary-lavenerp echologos@echologos.com	T 03 26 86 12 59 F 03 26 70 12 32
MOI THERMIQUES bet thermique	parc d'affaires reims champagne - bâtiment C allée jean-marie ampère - 51370 champagne info@moithermiques.com	T 03 26 49 03 23 F 03 26 49 03 65
BUREAU MICHEL FORGUE économiste de la construction	250, route de chaussenay - 39140 le mont d'sprolec bureau@bureauforgue.fr	T 04 76 65 16 34 F 04 76 65 12 52
TCA sprl	1 bis, rue maurice hallardre - bâtiment D zone farman - 51100 reims tca-ca@wanadoo.fr	T 03 26 82 16 16 F 03 26 82 79 11

Numéro 1005	Lot GO10	Echelle 1/50	GROS OEUVRE Pôle Scolaire / RESTAURATION Niveau Fondations - Partie Maternelle et Communs
Indice DCE	Phase •	Date 20 / 2012	Dessin N.G.