P.Ht Etage Technique : Pôle Restauration

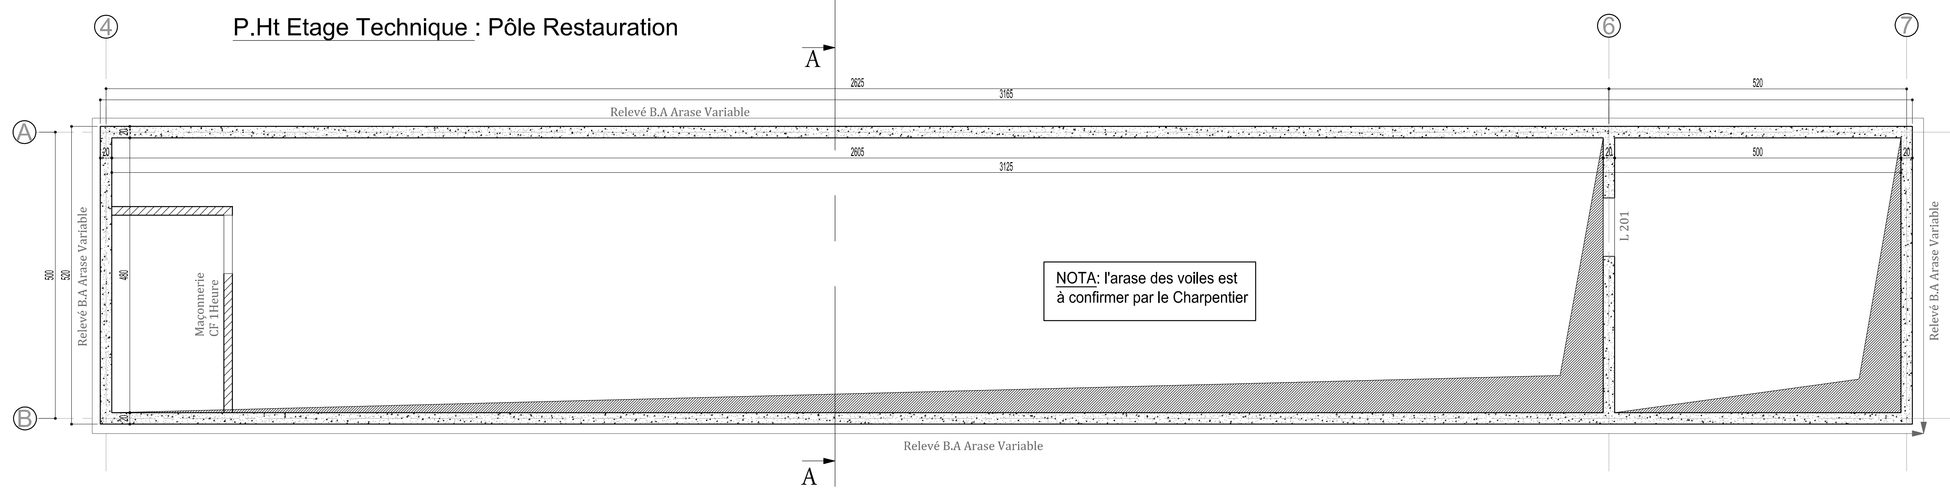

Coupe CC : Restauration

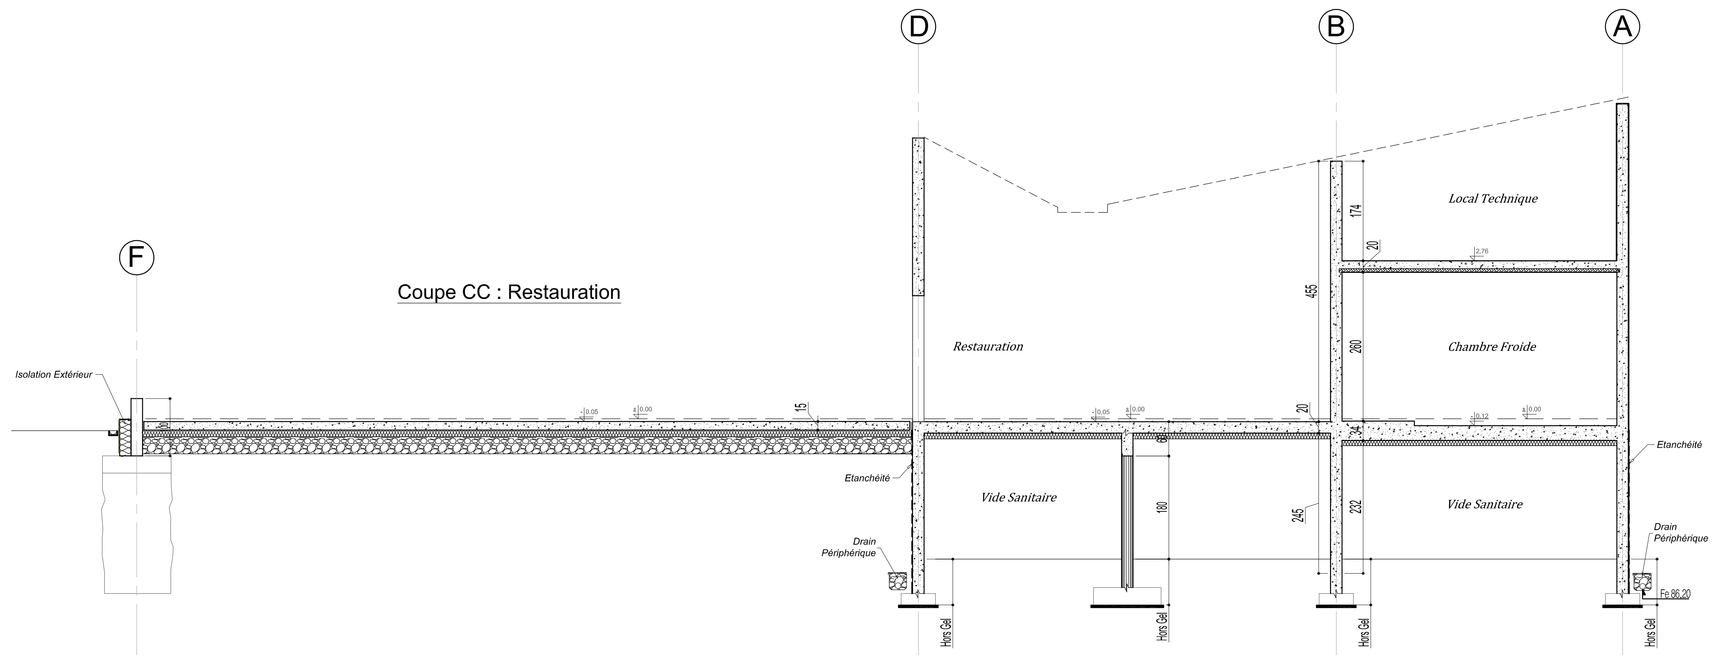

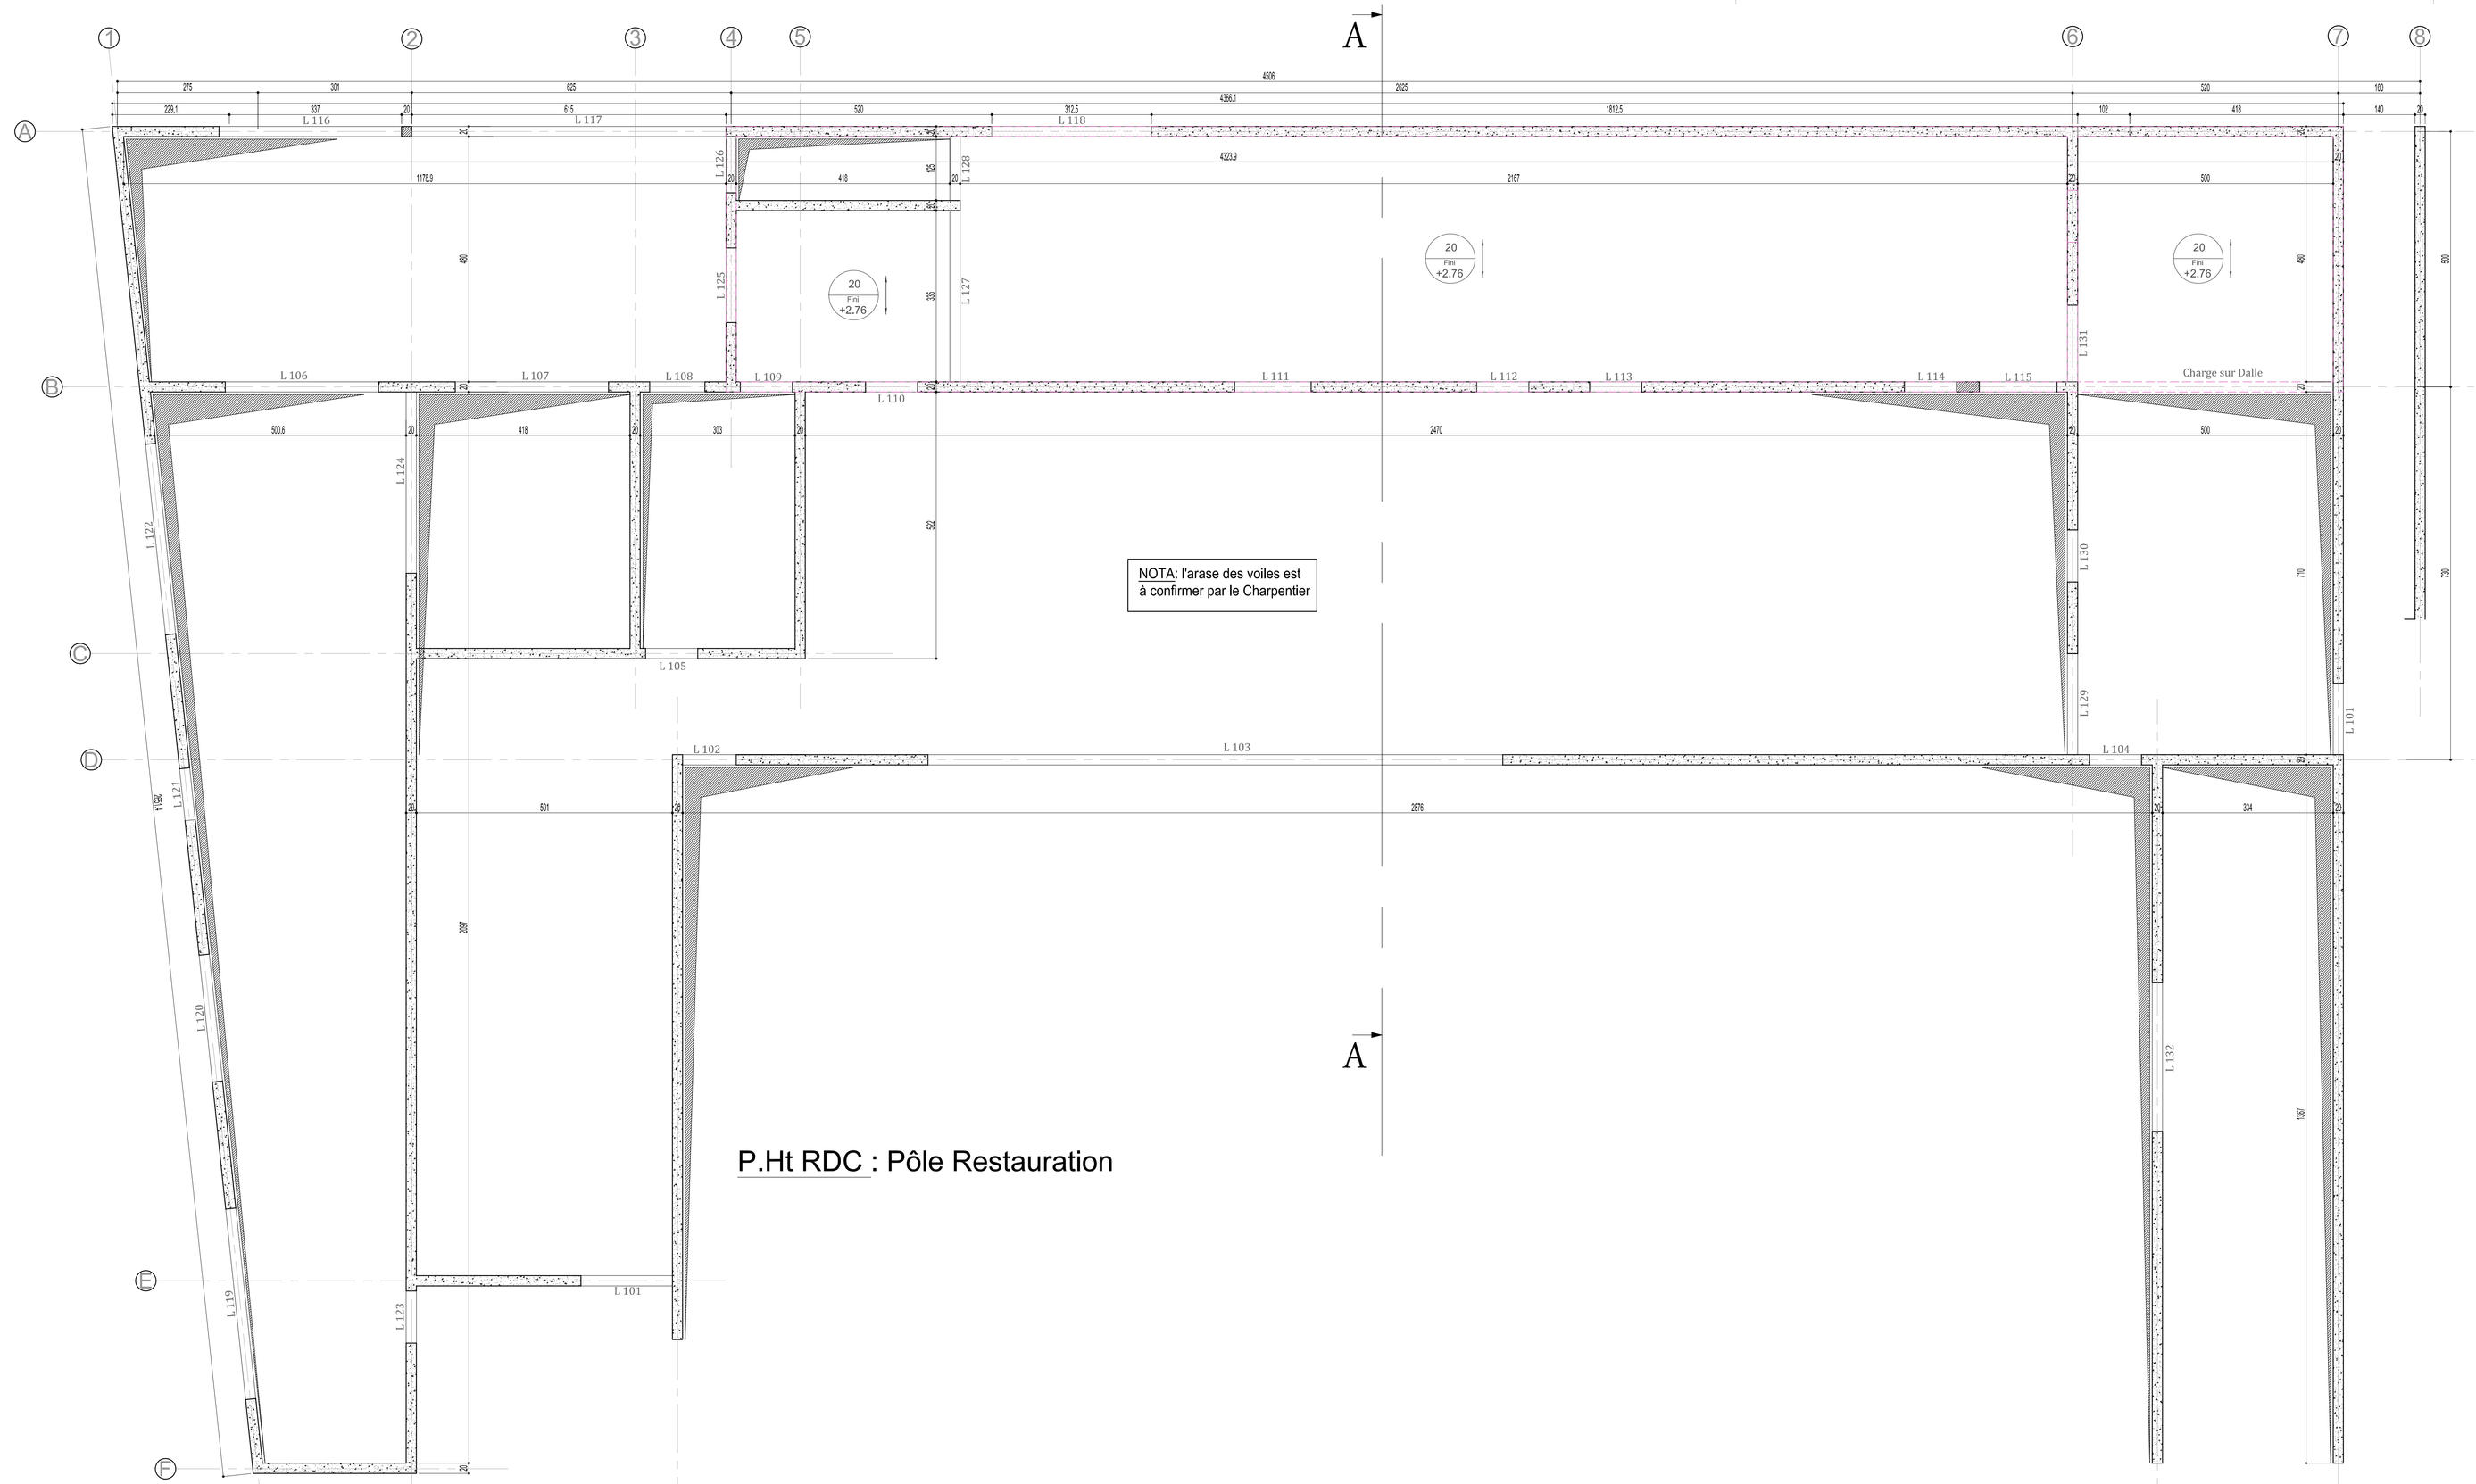

P.Ht RDC : Pôle Restauration

±0,00 = 89.80 NGF

LEGENDE :

- Béton armé
- Agglo. creux
- Recharge Gros Béton
- Murs Supérieur
- P. BA — Poutre BA
- Po.. — Poteau
- L... — Linteau

ENVIRONNEMENT	Zone de vent : Zone 2 — ☐ Site protégé ☒ Site normal ☐ Site exposé
	Zone de neige : Zone A1 — Altitude90m (<200m)
	Zone sismique : Zone très faible
	Stabilité de l'ouvrage & la sous-pression :
	— Présence d'une nappe : ☒ Oui ☒ Non
	— Niveau des PHE : Non connu
BÉTON	Classe XC1 selon Norme NF EN 206-1 — Ouvrages enterrés
	Classe XF1 selon Norme NF EN 206-1 — Ouvrages en élévation
	Classe de résistance mécanique mini C25/30
ACIERS	HA & TS Fe E 500 / fe = 500MPa
	Ancrages 10ø — Barres relevées 15ø — Recouvrements 50ø
	Enrobage des Armatures = 3cm — sauf mention contraire.
	Type de fissuration : ☒ Peu préjudiciable ☒ Préjudiciable Ouvrages enterrés ☐ Très préjudiciable
FONDATIONS	Contrainte de calcul du sol à l'ELS : Voir étude Géotechnique G2 n°2009/59436/RO2 de GEOTEC du 12/01/2012
	Type de fondation de l'Ouvrage : Fondations superficielles : Semelles filantes et Massifs
UNITES	G = Charge permanente / Q = Charge d'exploitation / Unité en Kg/m2

CONSTRUCTION D'UN SITE SCOLAIRE
ATTIGNY (08)

JEAN-PHILIPPE **THOMAS** ARCHITECTES

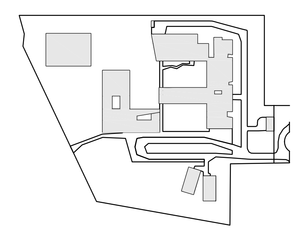

maitrise d'ouvrage

CONSEIL GENERAL DES ARDENNES	hôtel du département - 08011 charleville-mézières sabrina.nicolas@cg08.fr	T 03 24 59 60 40 F 03 24 59 60 25
ECHOLOGOS bet acoustique	16, rue du général de gaulle - 51400 bry-louvercy reims@echologos.com	T 03 26 66 12 58 F 03 26 70 53 32
APAVE coordonnateur SPS	5, rue clément ader - bp 132 - 51685 reims cedex 2 laurent.wasik@apave.com	T 03 26 84 38 00 F 03 26 84 38 26

maitrise d'œuvre

JEAN-PHILIPPE THOMAS architecte environnemental mandataire	219, boulevard charles arnould - 51100 reims architectes@jeanphilippe-thomas.com	T 03 26 404 405 F 03 26 402 401
ANSELME PASCUAL architecte associé	2, rue de condé - 08400 vouziers anselme.pascual@wanadoo.fr	T 03 24 71 72 02 F 03 24 71 76 00
EGIS bâtiments Grand Est bet tous corps d'état	21, rue de courcelles - 51100 reims betty.dempt@egis.fr	T 03 20 77 38 18 F 03 26 77 38 19
TERAO bet fluo	21, rue de paradis - 75010 paris bcastelli@terao.fr	T 01 42 46 06 63 F 01 42 46 01 20
TERRITOIRES paysagiste	22, rue mégevand - 25000 besançon agence.lombroire@wanadoo.fr	T 03 81 82 06 66 F 03 81 82 08 09
ECHOLOGOS bet acoustique	16, rue du général de gaulle - 51400 bry-louvercy reims@echologos.com	T 03 26 66 12 58 F 03 26 70 53 32
MCI THERMIQUES bet restauration	parc d'affaires reims champigny - bâtiment C rue maurice hollande - 51370 champigny info@mci-thermiques.com	T 03 26 49 03 23 F 03 26 49 03 65
BUREAU MICHEL FORGUE économiste de la construction	250, route de charavines - 38140 le rivier d'apirieu bureau@bmforgue.fr	T 04 76 65 19 34 F 04 76 65 12 52
TCA vrd	1 bis, rue maurice hollande - bâtiment D parc d'affaires 02 reims tcareg@wanadoo.fr	T 03 26 82 16 16 F 03 26 82 79 11

n° affaire	n° plan	échelle	
1005	G009	1:50	
phase	indice	date	dessin
DCE	-	02 / 2012	B.C.

GROS OEUVRE
Pôle Scolaire
Niveau PH RDC, PH Etage Technique et Coupes