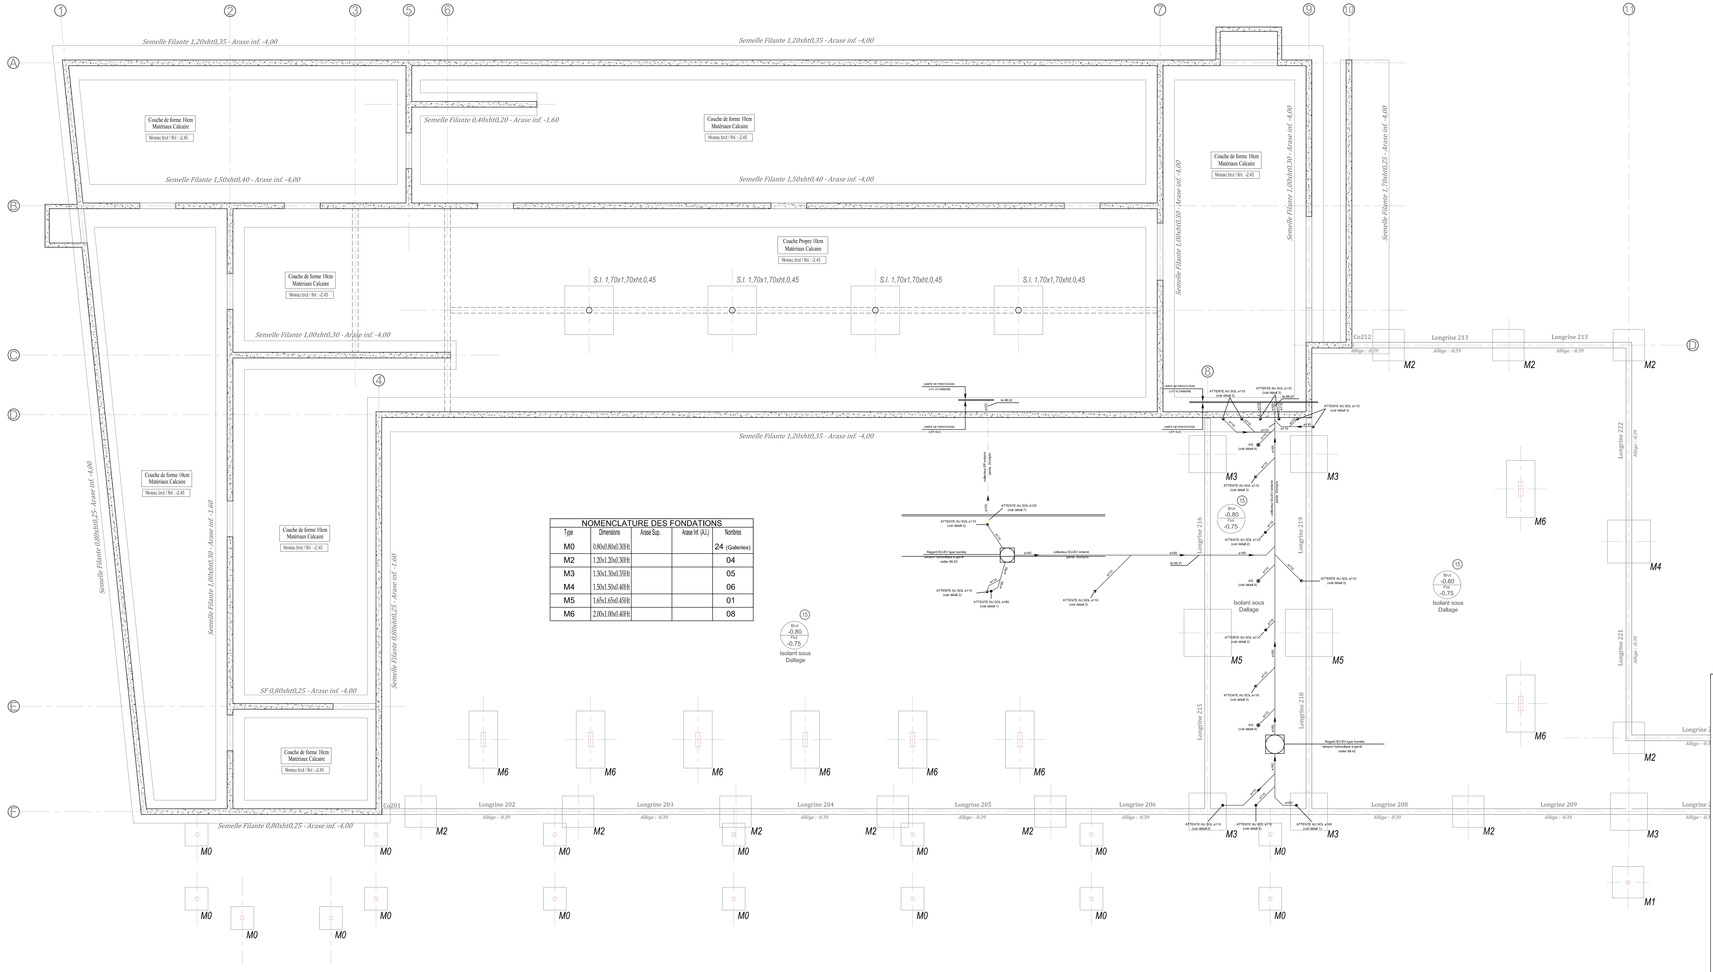

NOMENCLATURE DES FONDATIONS

Type	Dimensions	Arase Sup.	Arase Inf. (Al.)	Nombres
M0	0,80x0,80x0,30Ht			24 (Galeries)
M2	1,20x1,20x0,30Ht			04
M3	1,30x1,30x0,35Ht			05
M4	1,50x1,50x0,40Ht			06
M5	1,65x1,65x0,45Ht			01
M6	2,00x1,00x0,40Ht			08

LEGENDE

- : FOURREAU EAU
- : COLLECTEUR EU-EV
- : COLLECTEUR EP

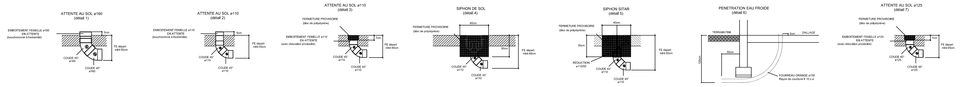

CONSTRUCTION D'UN SITE SCOLAIRE ATTIGNY (08)

JEAN-PHILIPPE **THOMAS** ARCHITECTES

maîtrise d'ouvrage

CONSEIL GENERAL DES ARDENNES	hôtel du département - 08011 charleville-mézières sabrina.nicolas@cg08.fr	T 03 24 59 60 40 F 03 24 59 60 25
ECHOLOGOS bet acoustique	16, rue du général de gaulle - 51400 bruy-louvemy remo@echologos.com	T 03 26 66 12 58 F 03 26 70 53 32
APAVE coordonnateur SPS	5, rue clément ader - bp 132 - 51685 reims cedex 2 laurent.wasik@apave.com	T 03 26 84 38 00 F 03 26 84 38 26

maîtrise d'œuvre

JEAN-PHILIPPE THOMAS architecte et environnemental mandataire	219, boulevard charles arnould - 51100 reims architecte@jeanphilippe-thomas.com	T 03 26 404 405 F 03 26 402 401
ANSELME PASCUAL architecte associé	2, rue de condé - 08400 vouziers anselme.pascual@wanadoo.fr	T 03 24 71 72 02 F 03 24 71 76 00
EGIS bâtiments Grand Est bet tous corps d'état	21, rue de courcelles - 51100 reims betty.demy@egis.fr	T 03 26 77 38 18 F 03 26 77 38 19
TERAO bet fluo	21, rue de paradis - 75010 paris bruneau@terao.fr	T 01 42 46 06 63 F 01 42 46 01 20
TERRITOIRES paysagiste	22, rue mégevand - 25000 besançon agence.territoires@wanadoo.fr	T 03 81 82 06 86 F 03 81 82 08 09
ECHOLOGOS bet acoustique	16, rue du général de gaulle - 51400 bruy-louvemy remo@echologos.com	T 03 26 66 12 58 F 03 26 70 53 32
MCI THERMIQUES bet restauration	parc d'affaires reims champagne - bâtiment C allée jean-marie amelin - 51370 champagne mci@mci-thermiques.com	T 03 26 49 03 23 F 03 26 49 03 65
BUREAU MICHEL FORGUE économie de la construction	250, route de chaussées - 38140 le mont d'agnieu bureau@mfforgue.fr	T 04 76 65 19 34 F 04 76 65 12 52
TCA bet	1 bis, rue maurice hollande - bâtiment D zone bureau - 51100 reims tcaing@wanadoo.fr	T 03 26 82 16 16 F 03 26 82 79 11

n° affaire	n° plan	échelle	
1005	G012	1:50	**GROS OEUVRE**
phase	indice	date	**Pôle Scolaire / Restauration**
DCE	-	02 / 2012	**Réseaux Sous Dallage - Partie Restauration**