


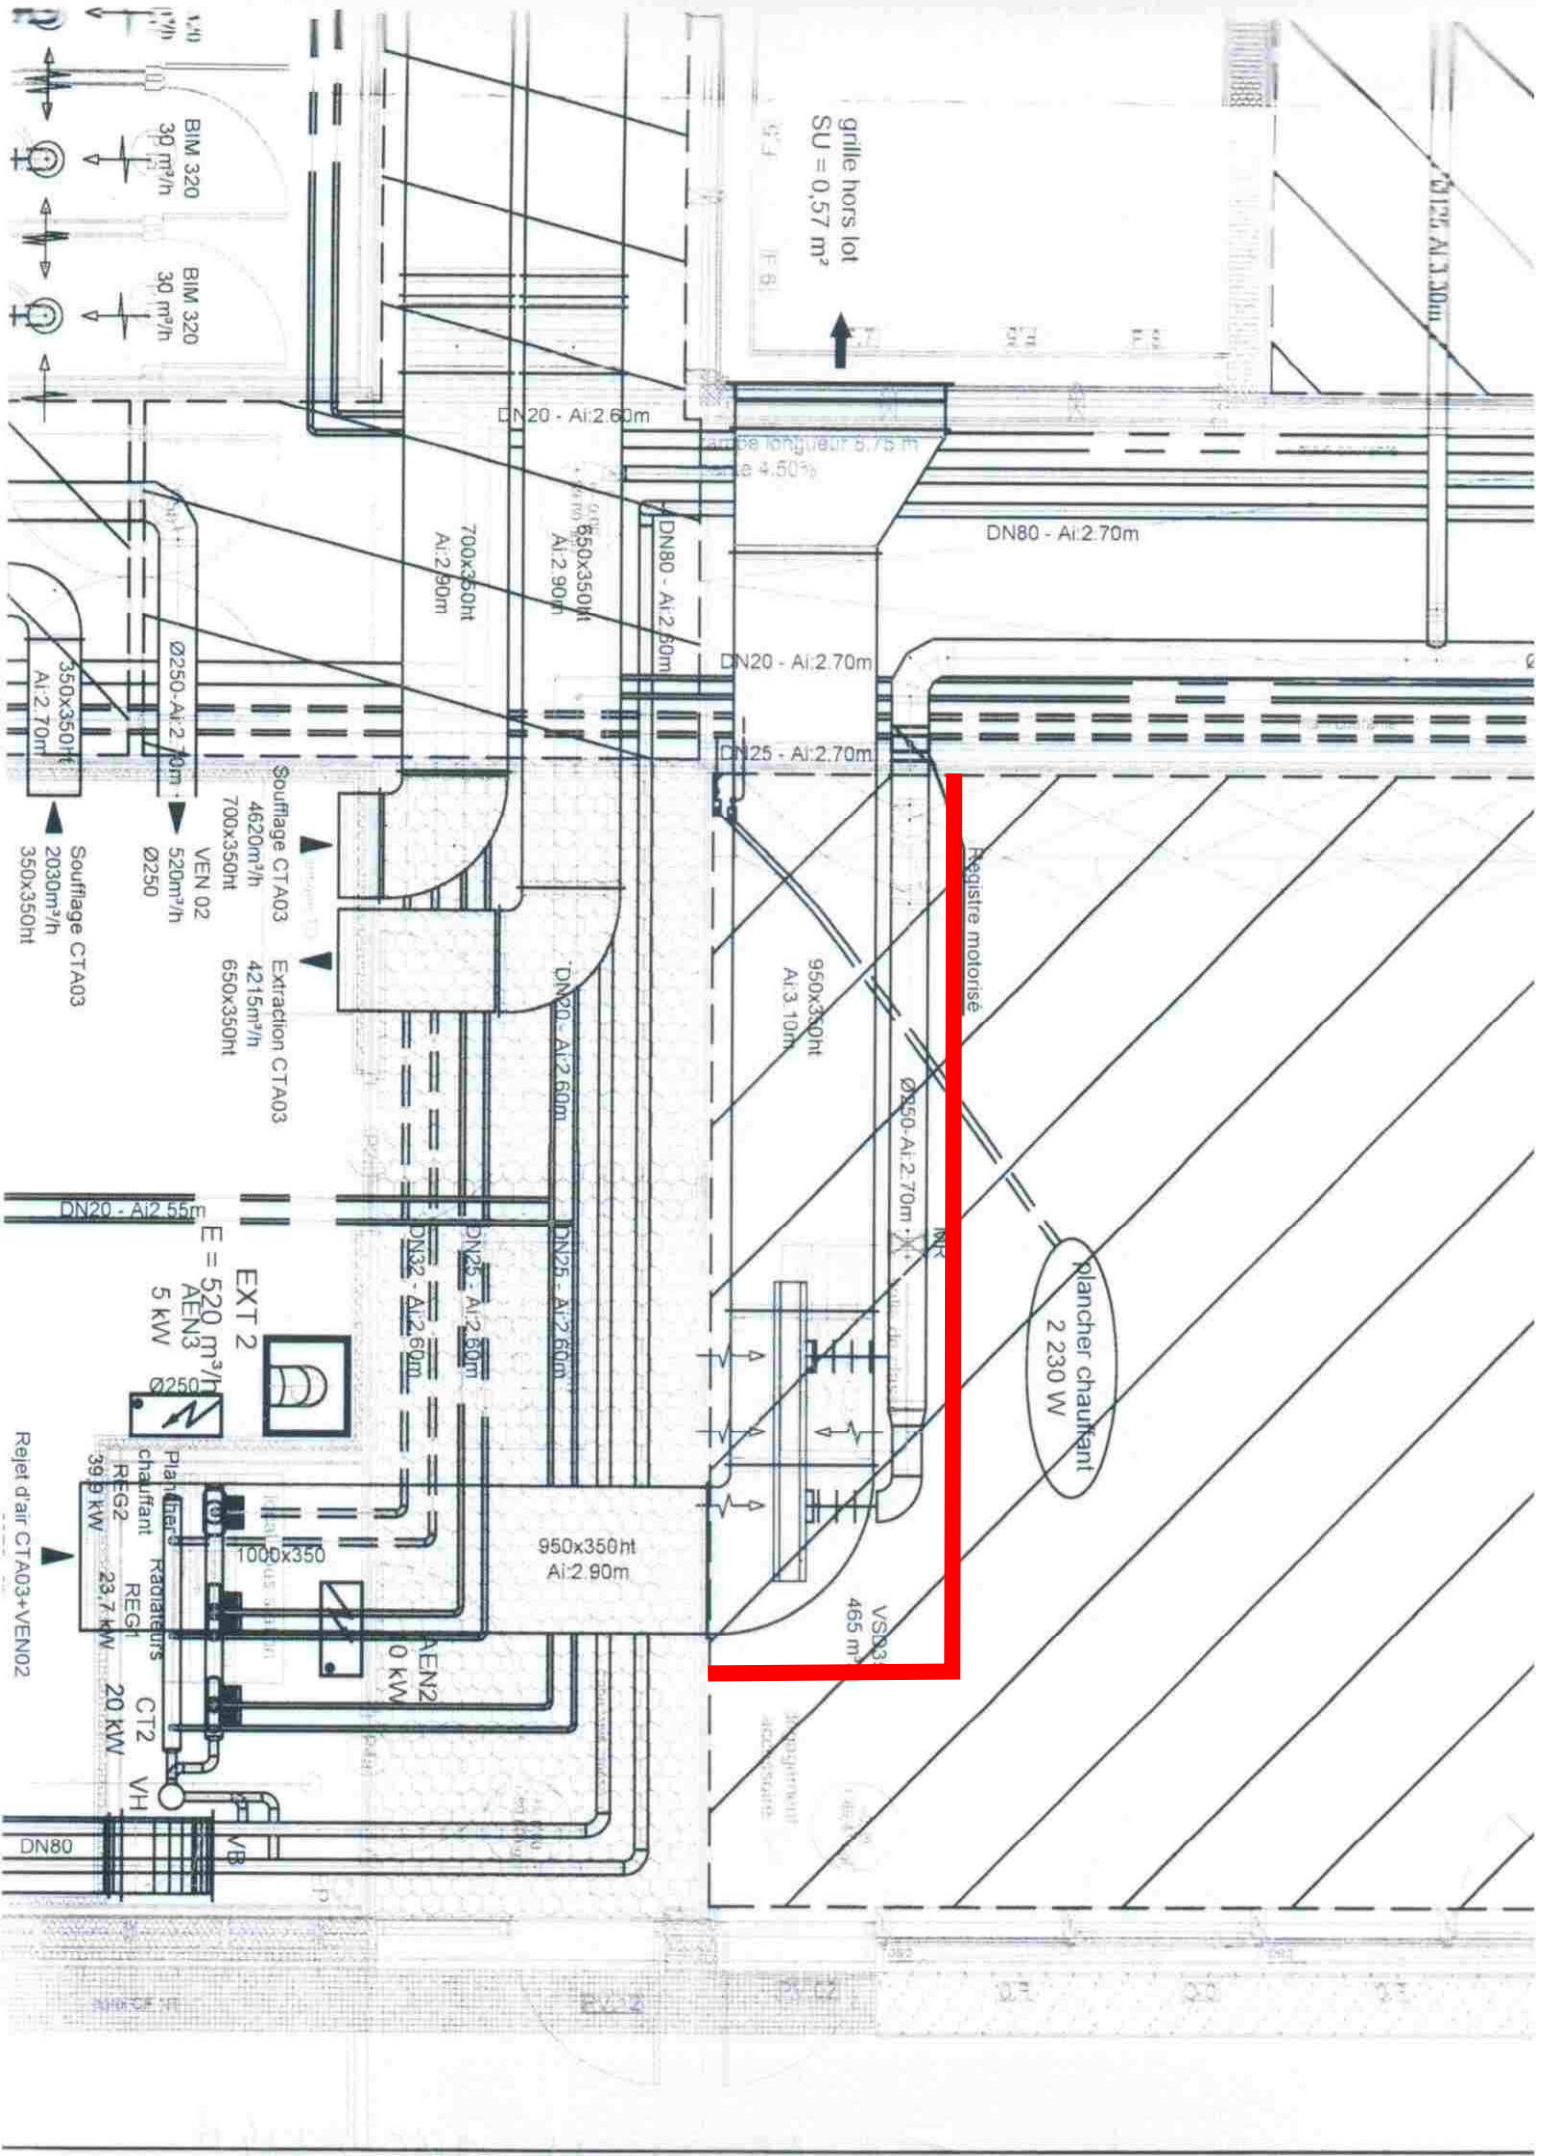

CS 23/10 - 120 cm
1 060 W

CS 23/10 - 120 cm
1 060 W

VSD35
465 m³/h

VSD35
465 m³/h

SALE DE CLASSE

tableau

pour

PER
en d
As:-
pour

Registre motorisé

Registre motorisé

PV.05

PER Ø13x16
en dallage
As:-0.12m sol brut
pour une dalle de 20cm

La distance est faible !
Possibilité d'interphonie

panneaux 87
H 170 - 145 cm
1 021 W

DN15 - Ai:2.70m

Registre motorisé

Registre motorisé

Ø315-Ai

Ø250-Ai:3.00m

Ø250-Ai:3.00m

SALE DE CLASSE

tableau

VSD35
465 m³/h

VSD35
465 m³/h

sausage + appeler + appel