





| ATTIGNY – Pôle scolaire   |                                                                                                |  | Visa n° |
|---|------------------------------------------------------------------------------------------------|--|---------|
| Référence : ... T.1RS.0001 BDT 15<br>Émis par : ... COFELY – AXIMA M. Nicolas DEVILLERS<br>Reçu le : ..... 26/03/13<br>Nos réf : ..... DN/CS/13157<br>Établi par : ... Dominique NOËL<br>Acousticien, ingénieur A&M | Destinataires : Jean-Philippe Thomas Architectes<br>TCA<br>COFELY – AXIMA M. Nicolas DEVILLERS |  | 8       |

| N°  | Document   | Localisation       | Observations   | Avis           |
|-----|------------|--------------------|---|----------------|
| 8-a | CVC C002 B | Collège – RDC      | Les gaines passant dans la salle d'études et dans le foyer élèves seront à encoffrer. (Voir documents joints)             | Avis suspendu  |
| 8-b | CVC C002 B | Collège – RDC      | Les gaines passant dans la salle banalisée seront à encoffrer. (Voir document joint)                                      | Avis suspendu  |
| 8-c | CVC C002 B | Collège – RDC      | La reprise de la salle de repos ne se fera pas à partir du bureau CIO. (Voir documents joints)                            | Avis favorable |
| 8-d | CVC E001 0 | Énergie – RDC      |   | Sans objet     |
| 8-e | CVC M001 A | Réseaux enterrés   |   | Sans objet     |
| 8-f | CVC P002 A | Restauration – RDC | Le visa sera donné quand les problèmes d'interface avec la charpente seront levés.                                        | Avis suspendu  |
| 8-g | CVC P003 A | Collège – RDC      | Passage des gaines   | Avis favorable |
| 8-h | CVC P004 A | Maternelle – RDC   | Les gaines passant dans la salle de classe seront à encoffrer. (Voir documents joints)                                    | Avis suspendu  |
| 8-i | CVC P004 A | Élémentaire – RDC  | Attention à l'interphonie – Nous indiquer les moyens mis en œuvre afin de respecter les objectifs (voir documents joints) | Avis suspendu  |
| 8-j | PLB E001 0 | Énergie – RDC      |   | Sans objet     |
|     |            |                    |   |                |
|     |            |                    |   |                |


Livry-Louvercy, le 26 mars 2013


**Réponse :****n°8c - Pris en compte****n°8 i - Nous avons réalisé une chicane afin de limiter l'interphonie Voir plan CVC P 004 - Ind B****PM - Les encoffrements ne sont pas à notre lot  
Nous n'avons pas la mission exécution.**

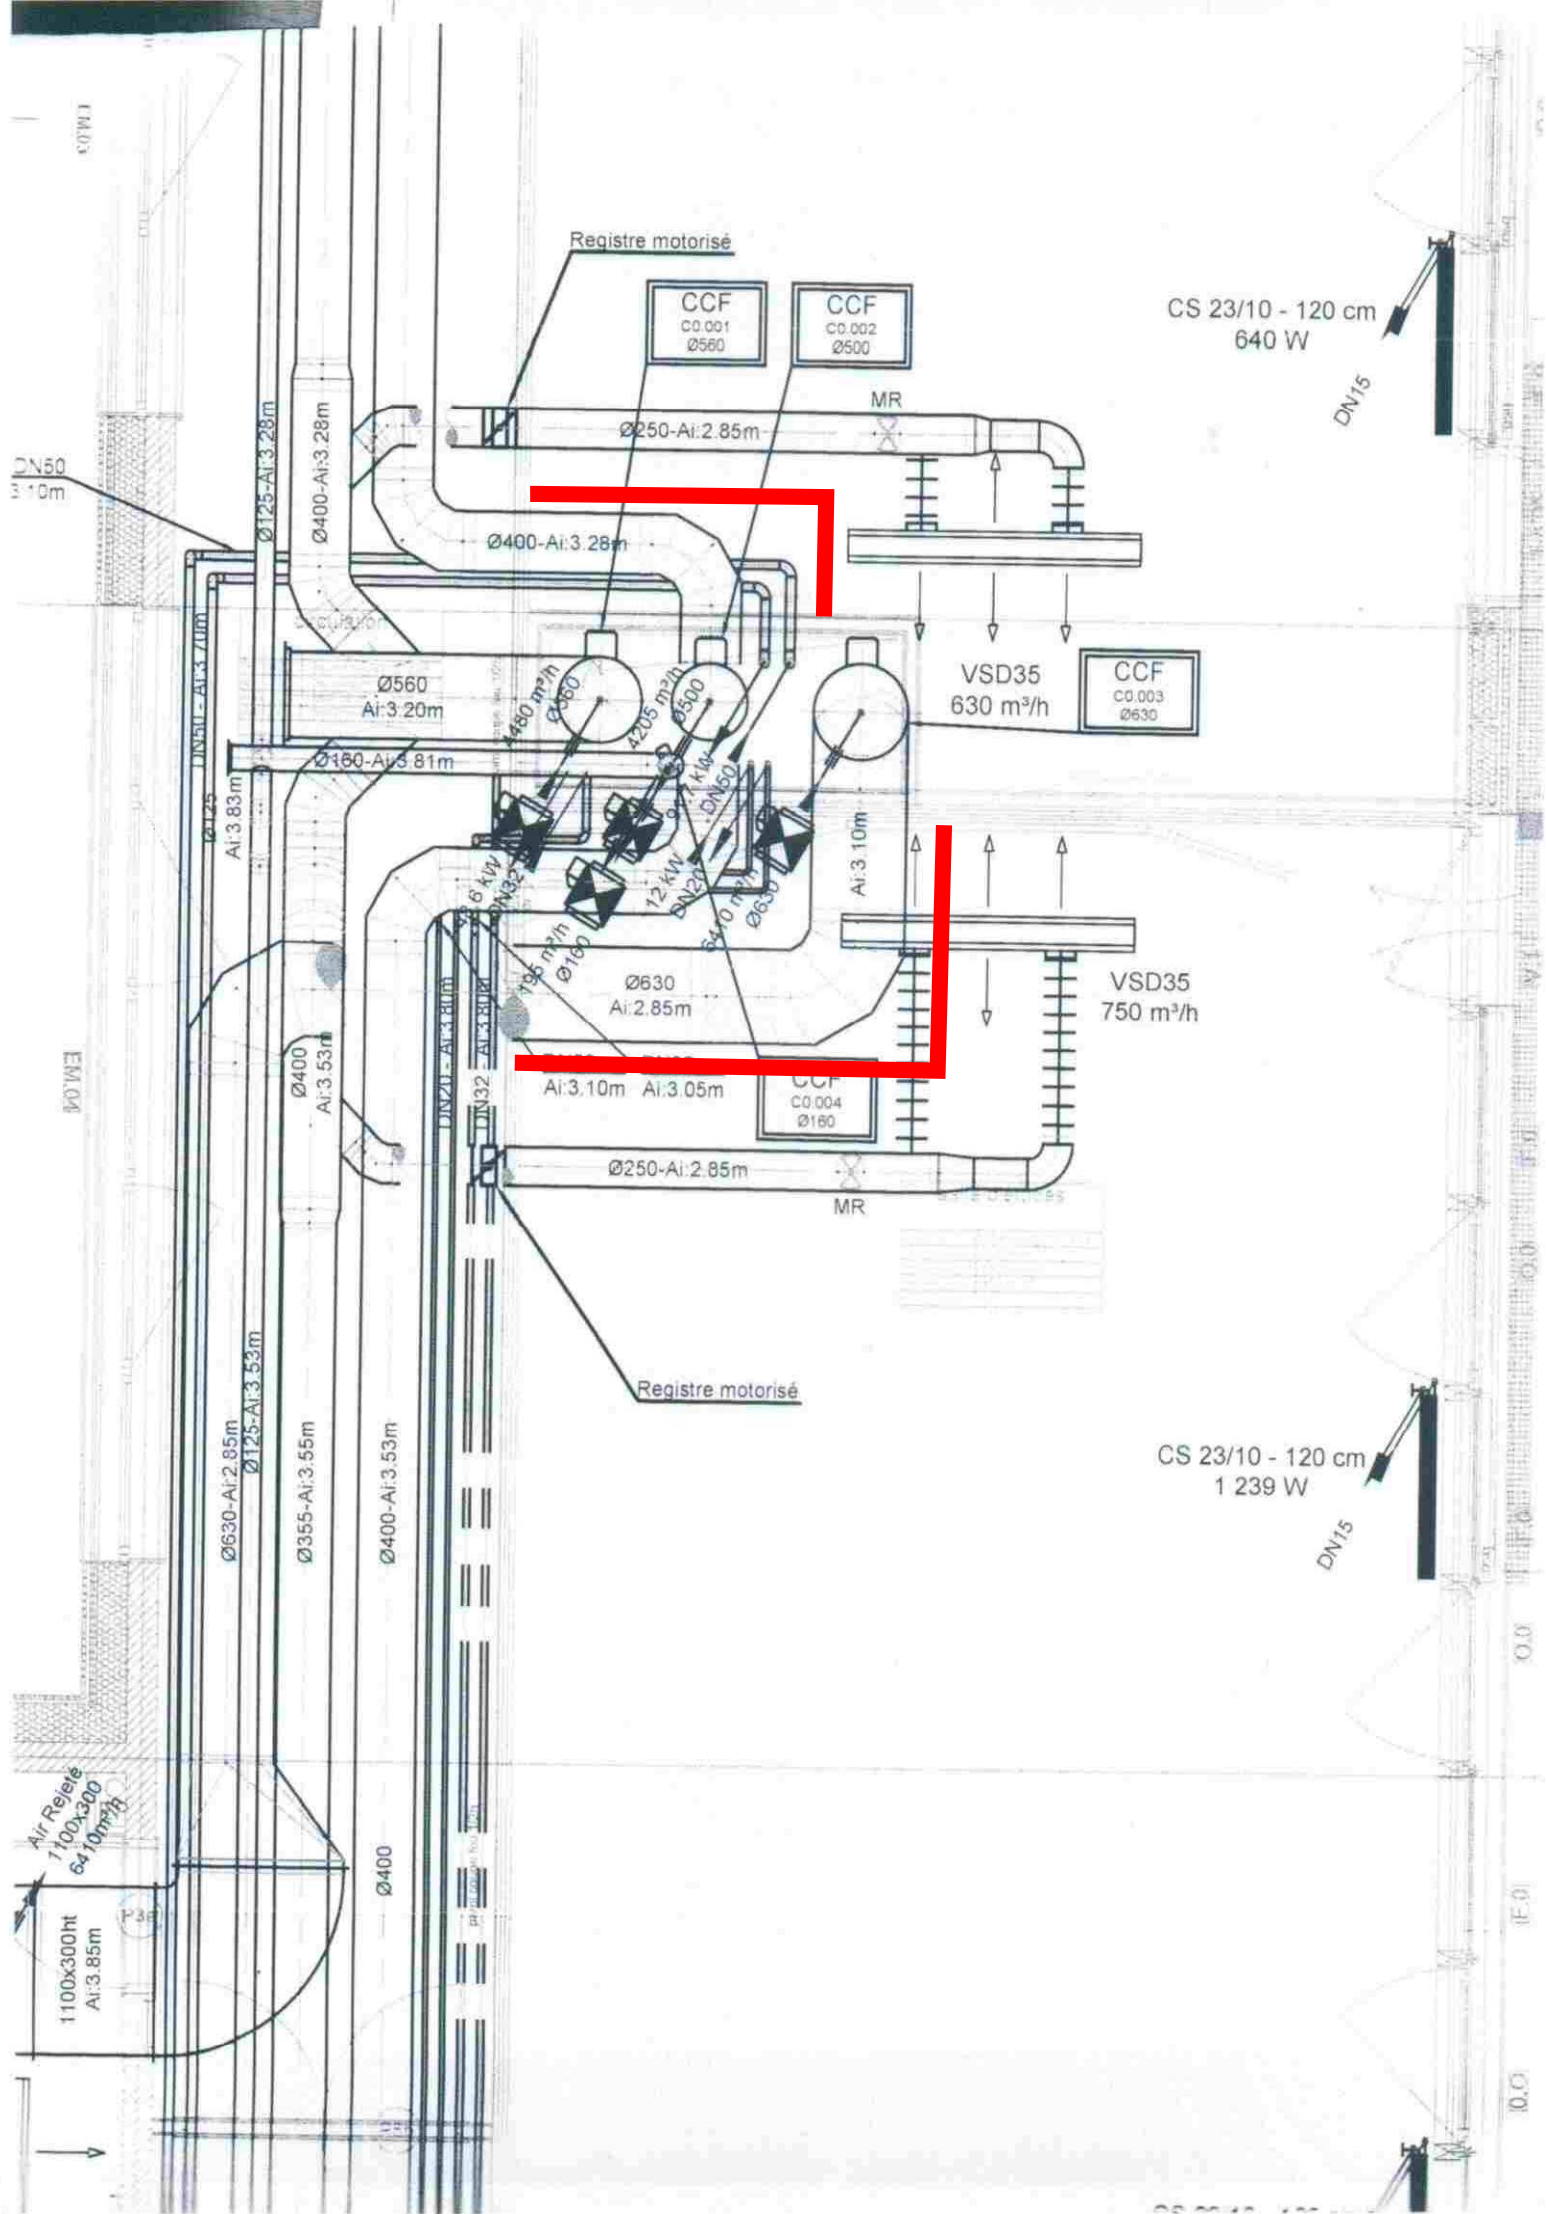

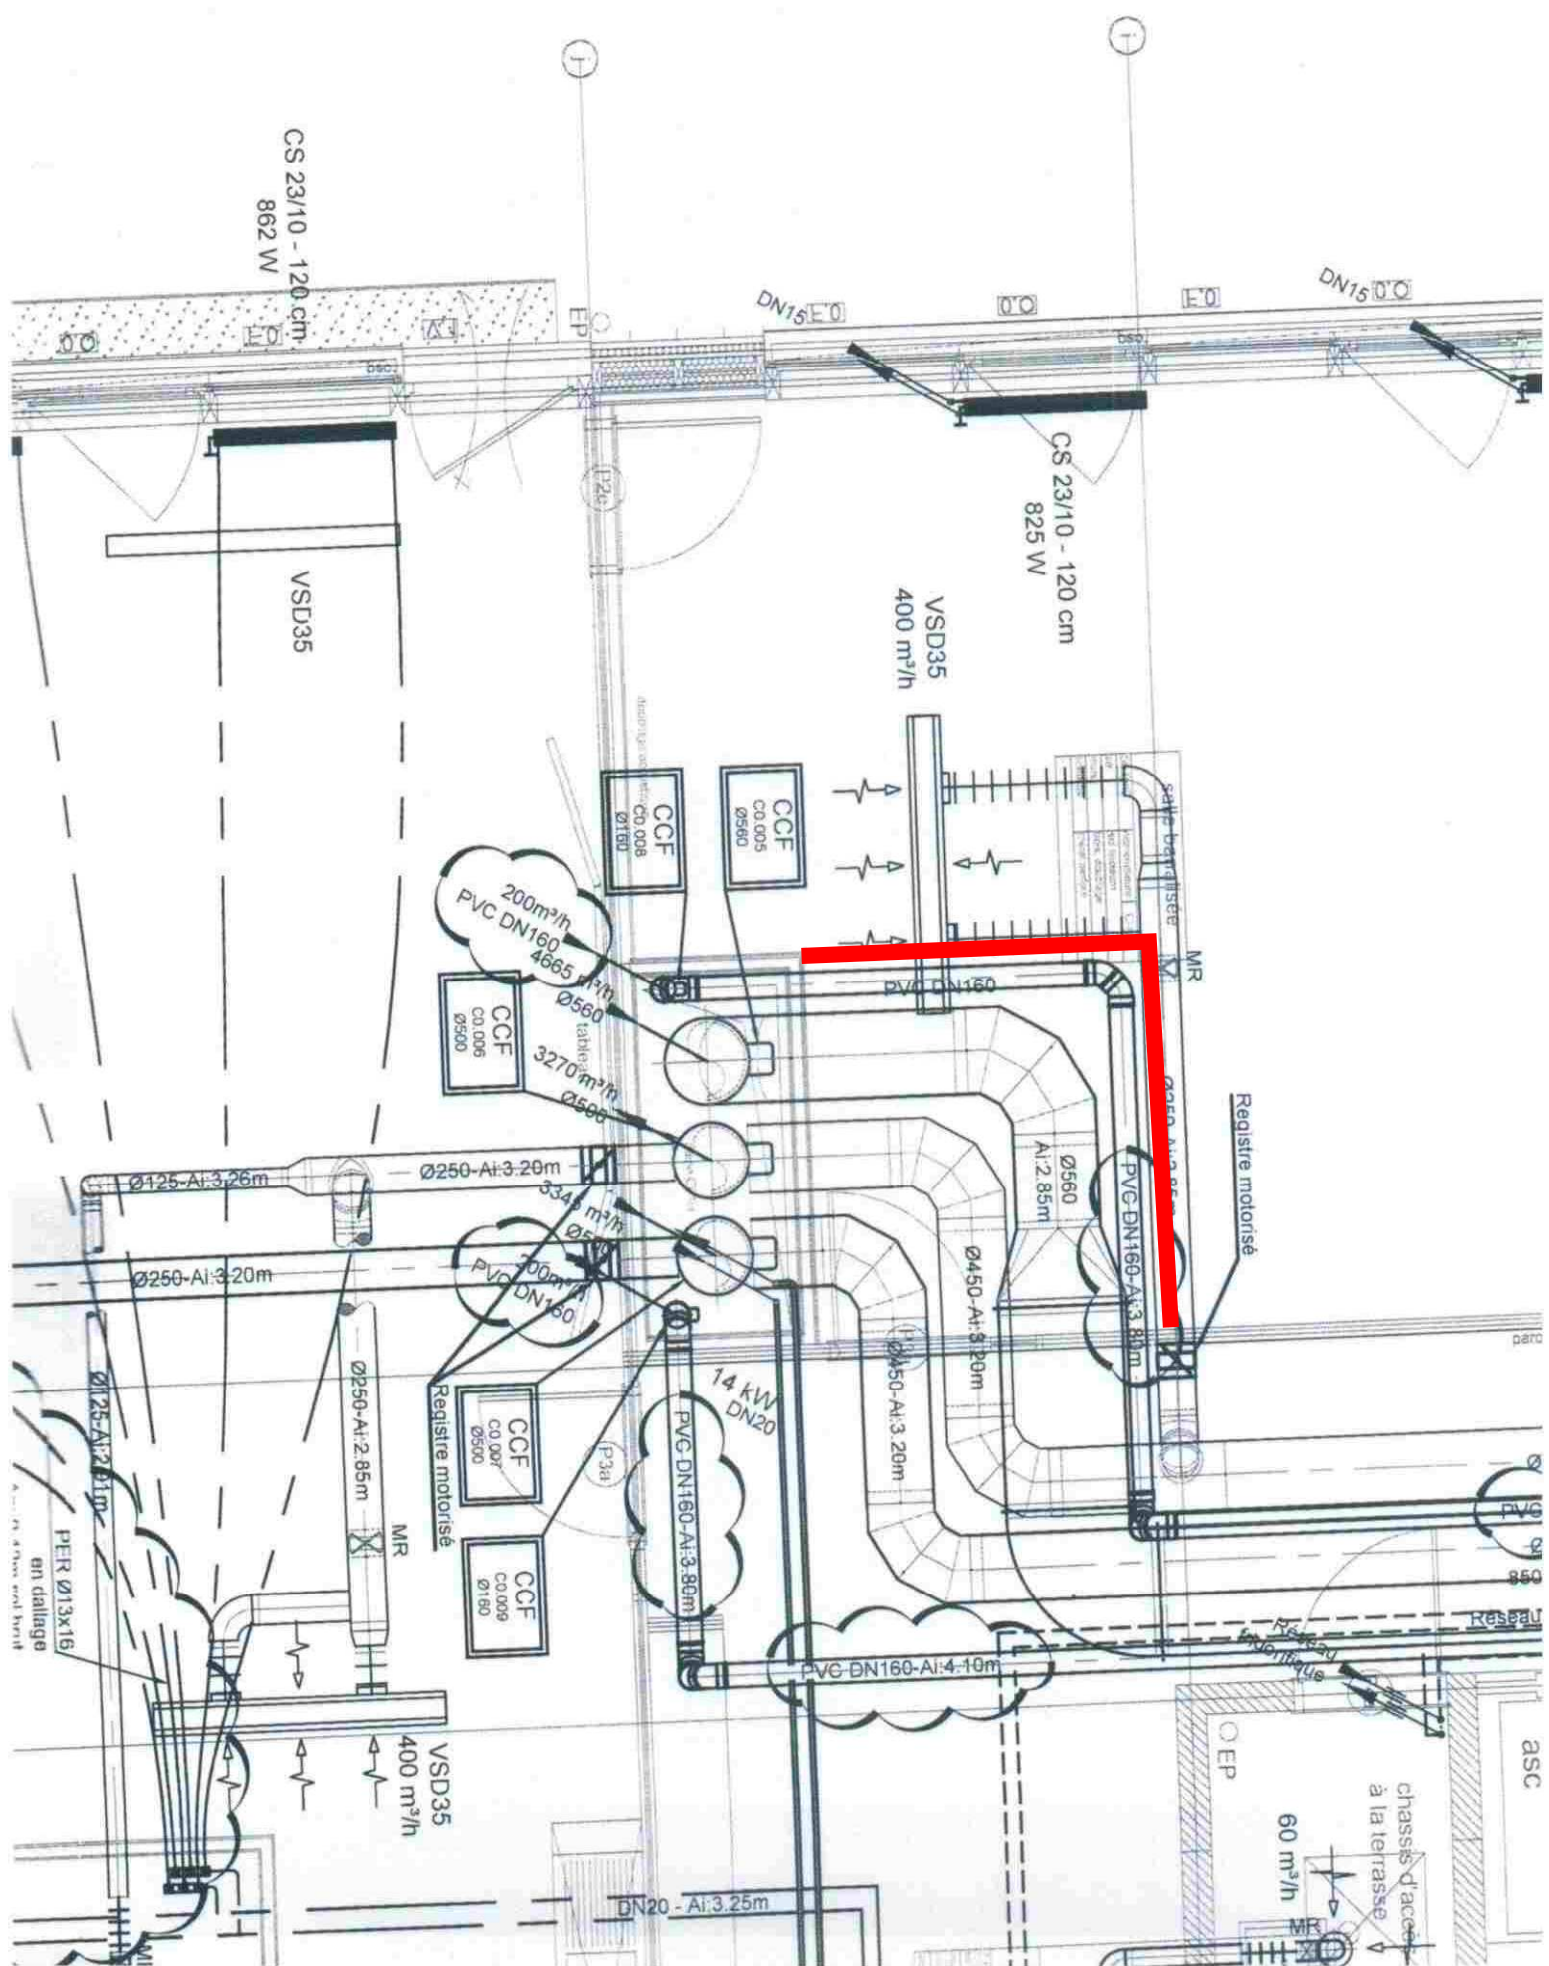



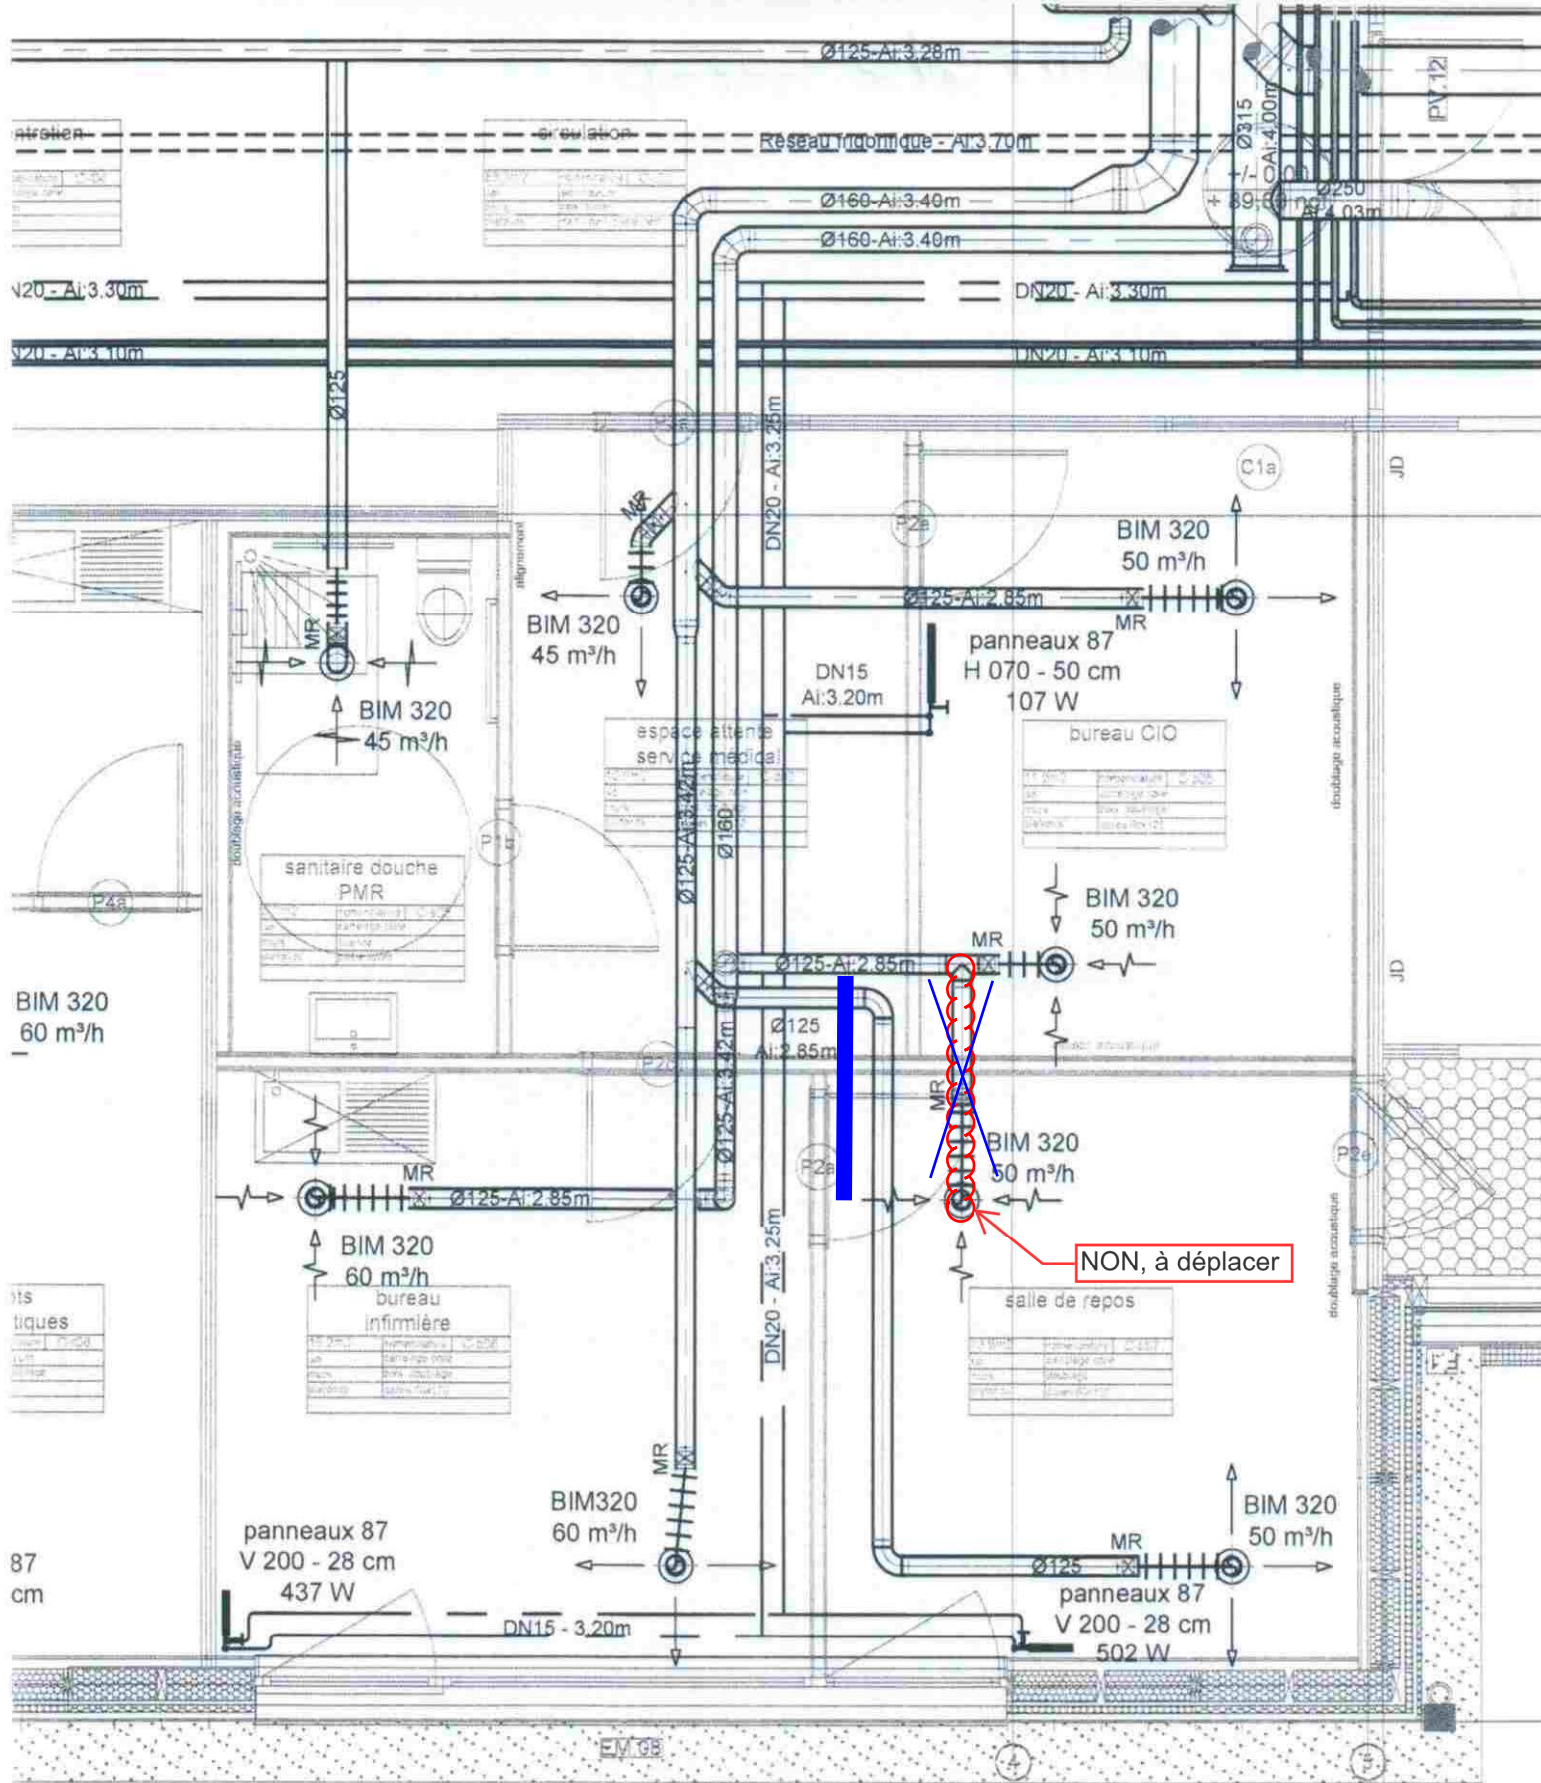

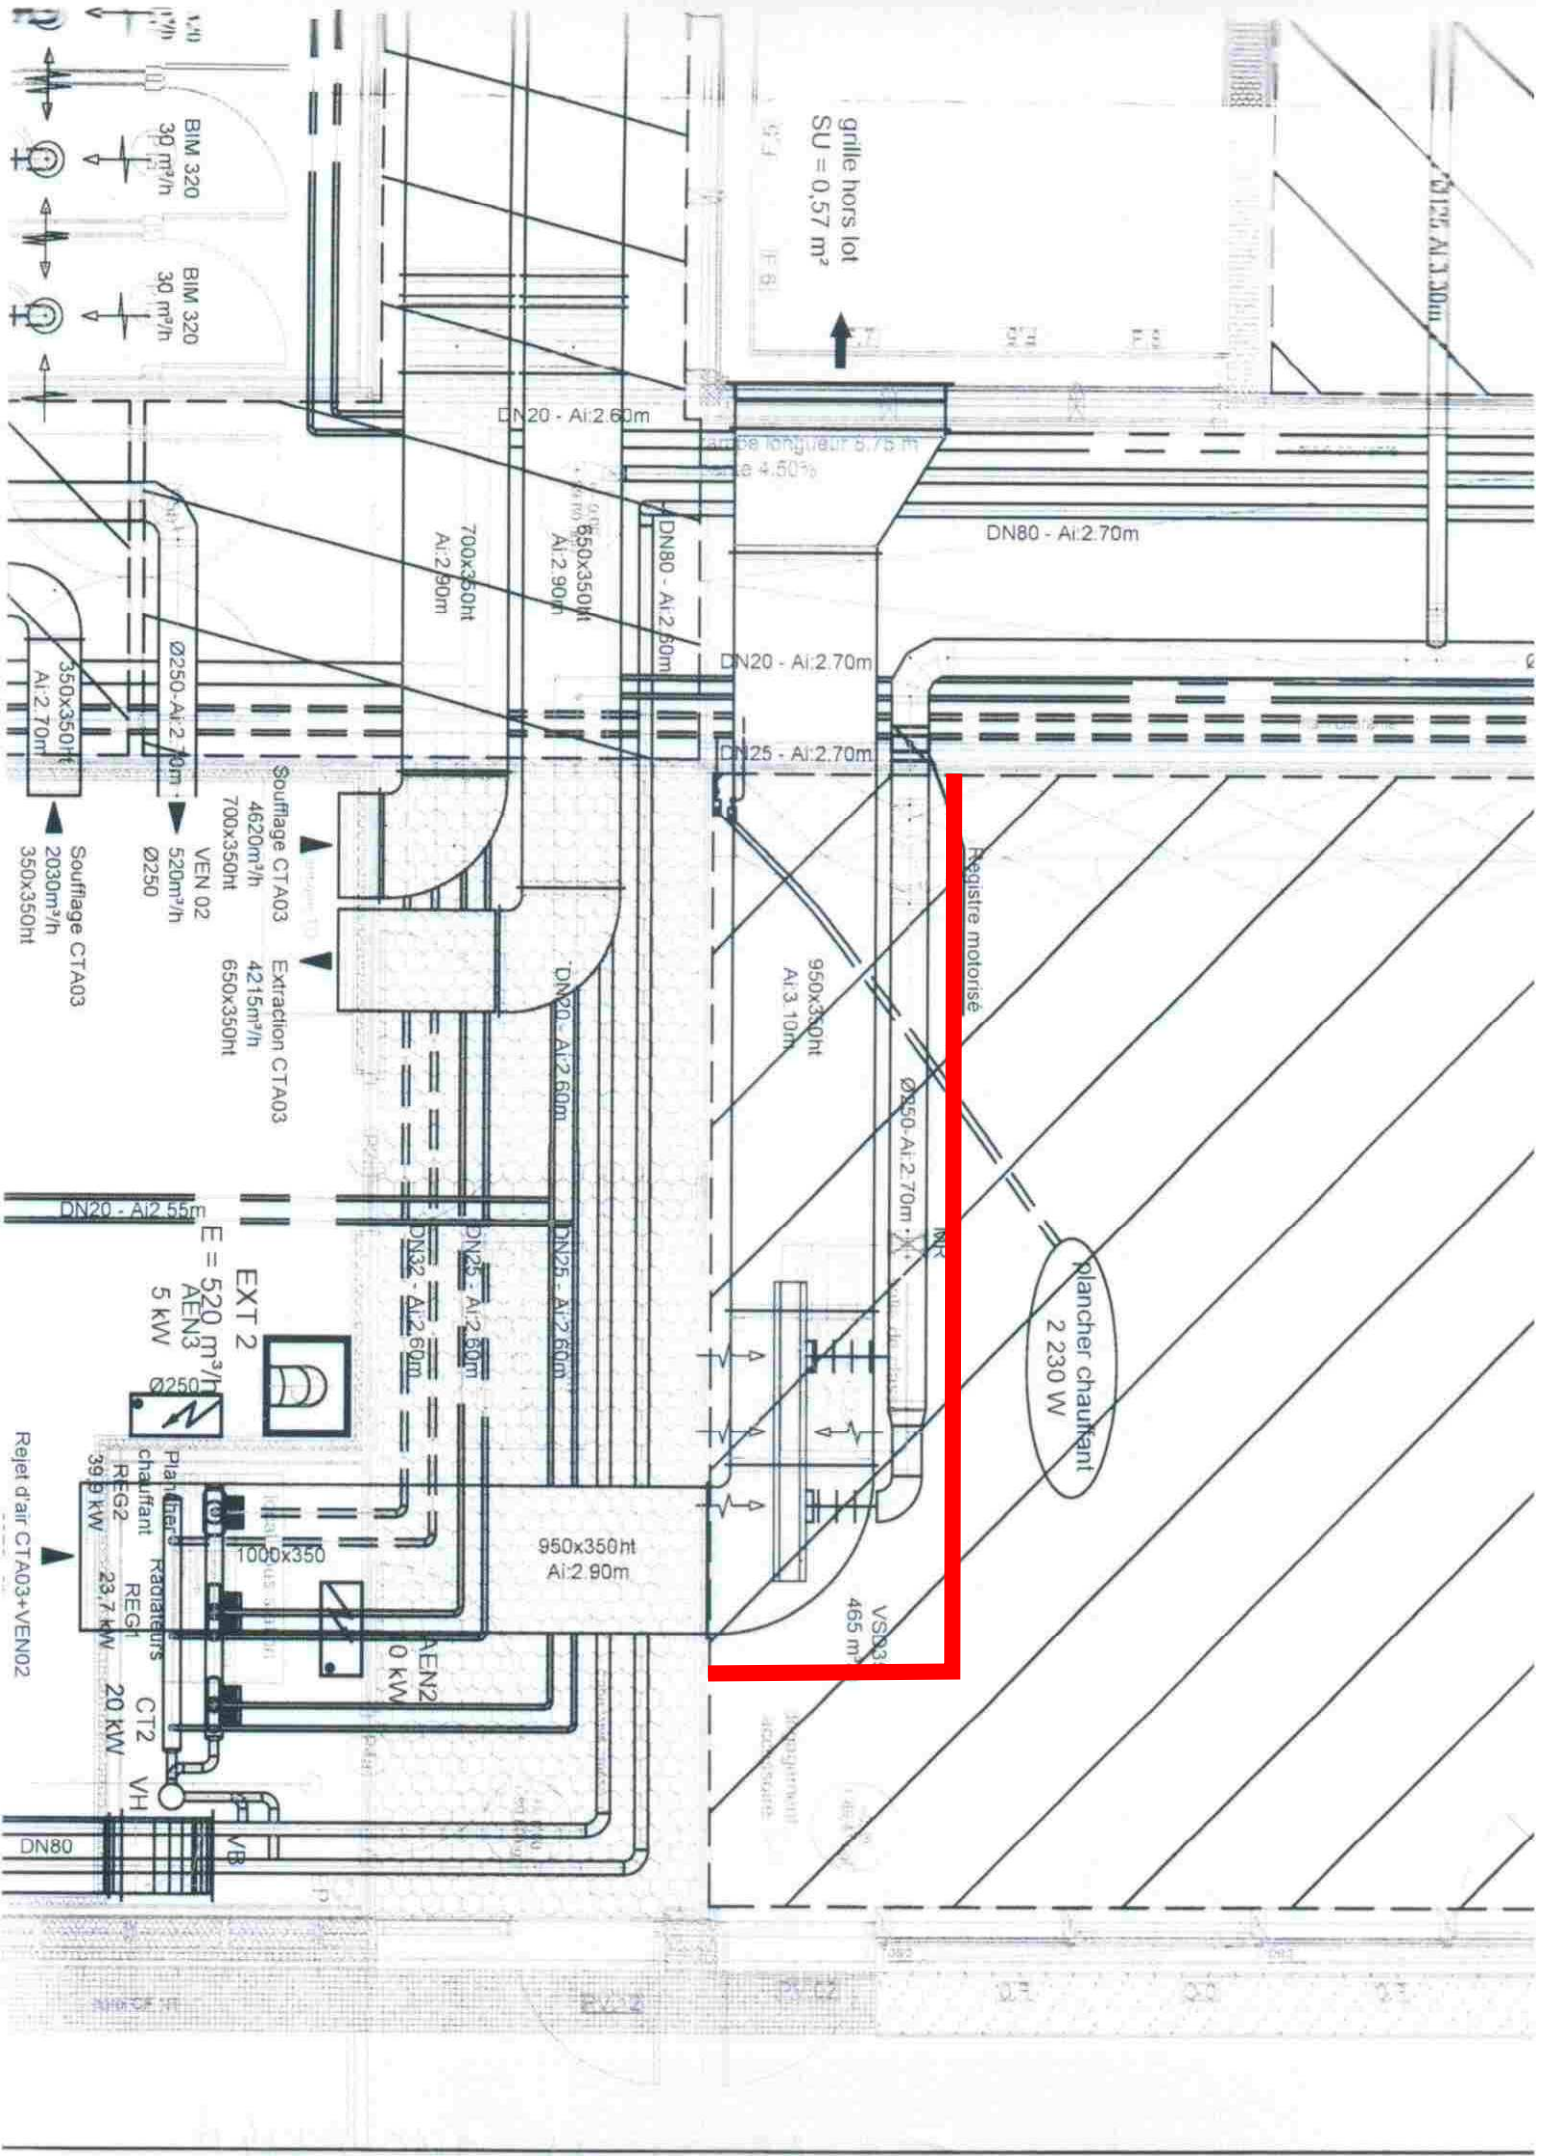



CS 23/10 - 120 cm  
1 060 W

CS 23/10 - 120 cm  
1 060 W

VSD35  
465 m³/h

VSD35  
465 m³/h

SALE DE CLASSE

tableau

pour

PER  
en d  
As:-  
pour

Registre motorisé

Registre motorisé

PV.05

PER Ø13x16  
en dallage  
As:-0.12m sol brut  
pour une dalle de 20cm

La distance est faible !  
Possibilité d'interphonie

panneaux 87  
H 170 - 145 cm  
1 021 W

DN15 - Ai:2.70m

Registre motorisé

Registre motorisé

Ø315-Ai

Ø250-Ai:3.00m

Ø250-Ai:3.00m

SALE DE CLASSE

tableau

VSD35  
465 m³/h

VSD35  
465 m³/h

sausage + appeler + appel