

**ATTIGNY – Pôle scolaire**

Visa n°


Référence : ... T.1RS.0001 BDT 19
Émis par : ... COFELY – AXIMA M. Nicolas DEVILLERS
Reçu le : 15/04/13
Nos réf : DN/CS/13197
Établi par : ... Dominique NOËL
Acousticien, ingénieur A&M

Destinataires : Jean-Philippe Thomas Architectes
TCA
COFELY – AXIMA M. Nicolas DEVILLERS

9

N°	Document	Localisation	Observations	Avis
9-a	CVC C001 B	Collège – RDJ	Interphonie possible due aux piquages. (Voir document joint)	Avis suspendu
9-b	CVC C002 B	Collège – RDC	Lève l'avis suspendu du visa 8-c	Avis favorable
9-c	PLB C001 0	Collège – RDJ		Sans objet
9-d	ST 011	Pompes	Il n'y a aucune information sur les fixations et les raccordements des pompes (Cf. Chapitre 5.8.4 de la Notice acoustique DCE).	Avis suspendu
	ST 014	Solaire		Sans objet
9-f	ST 015	Traitement d'eau		Sans objet

Livry-Louvercy, le 15 avril 2013

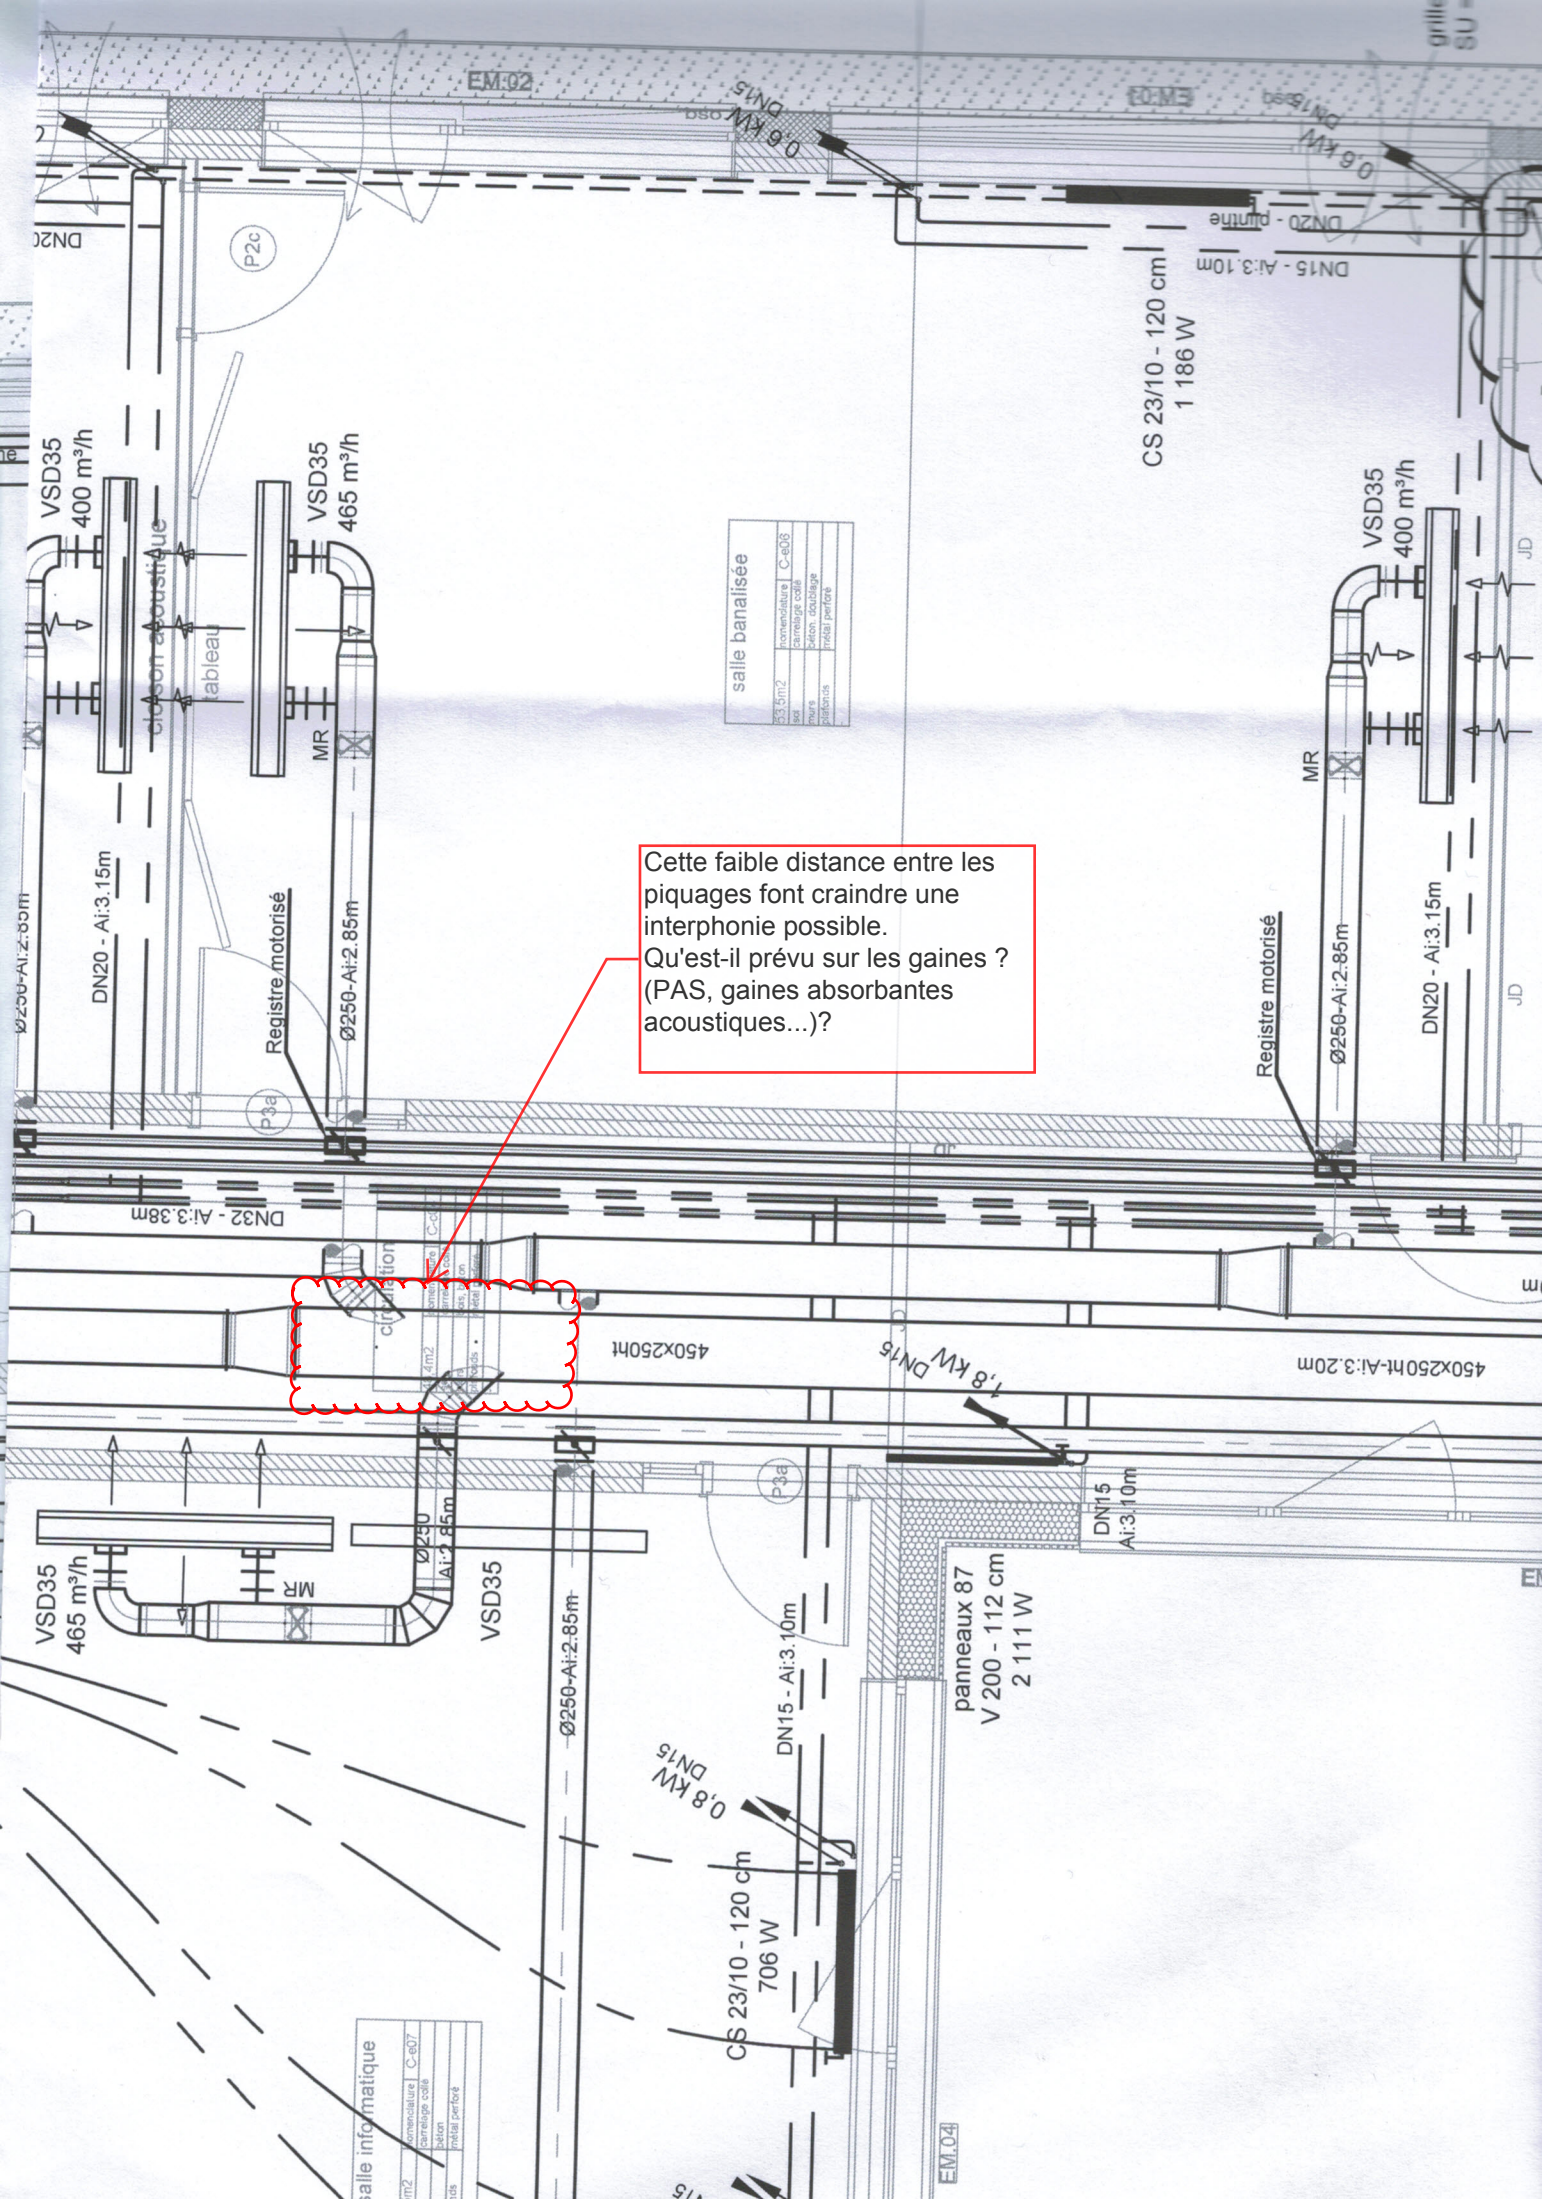

salle banalisée	
23.5 m²	fenêtrature
sol	C-e08
carrelage collé	
plafond	plafond double
plafond	plafond

Cette faible distance entre les piquages font craindre une interphonie possible.
Qu'est-il prévu sur les gaines ?
(PAS, gaines absorbantes acoustiques...)?

salle informatique	
23.5 m²	fenêtrature
sol	C-e07
carrelage collé	
plafond	plafond double
plafond	plafond

panneaux 87
V 200 - 112 cm
2 111 W