




COUPE AA

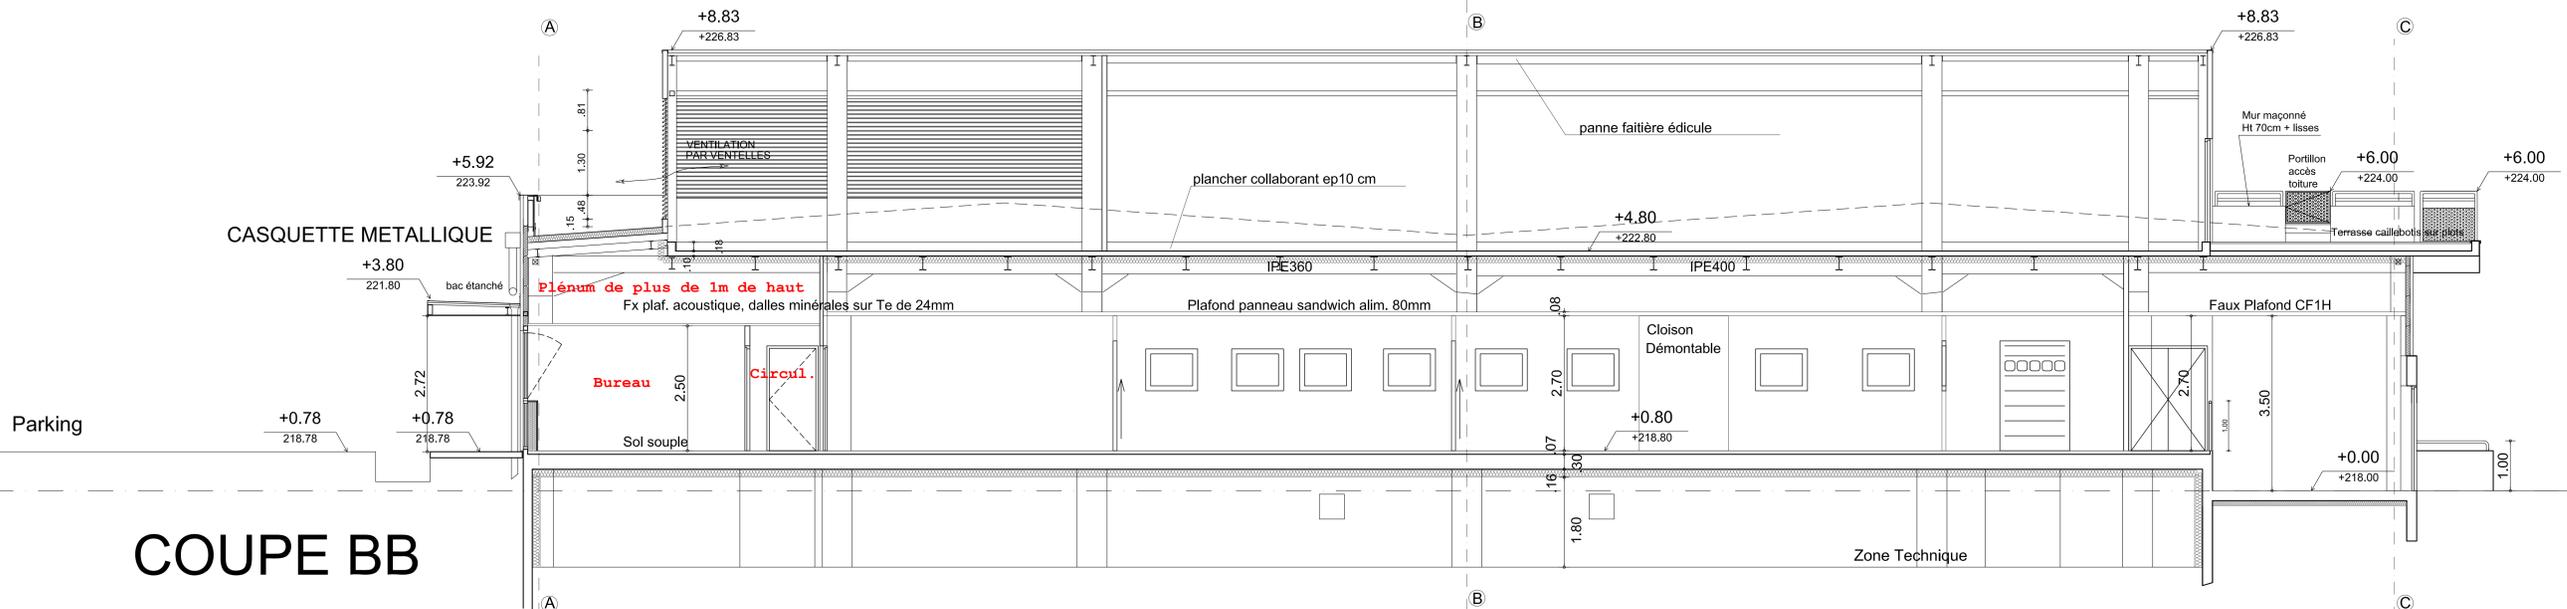

COUPE BB

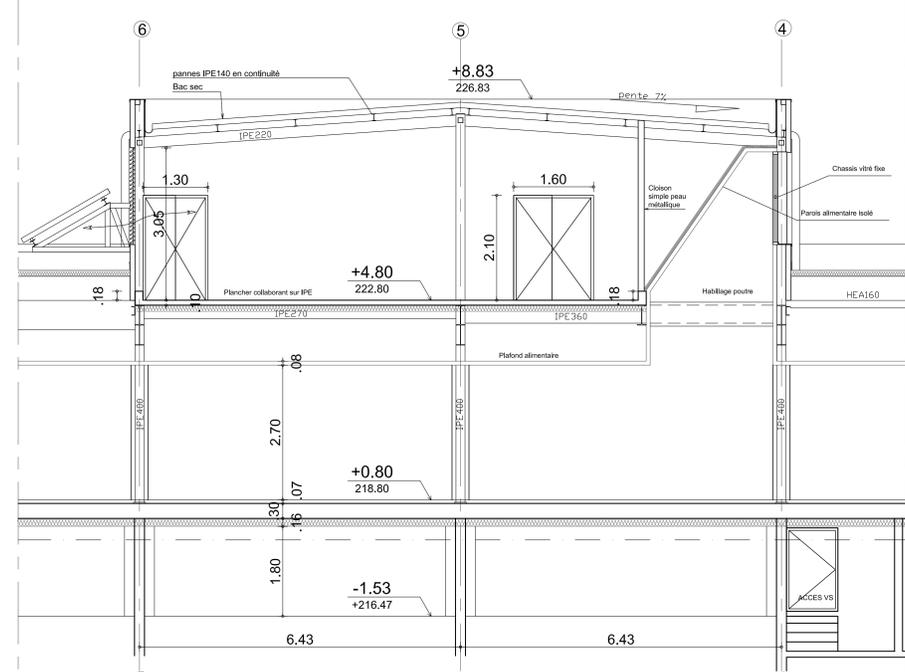

COUPE DD

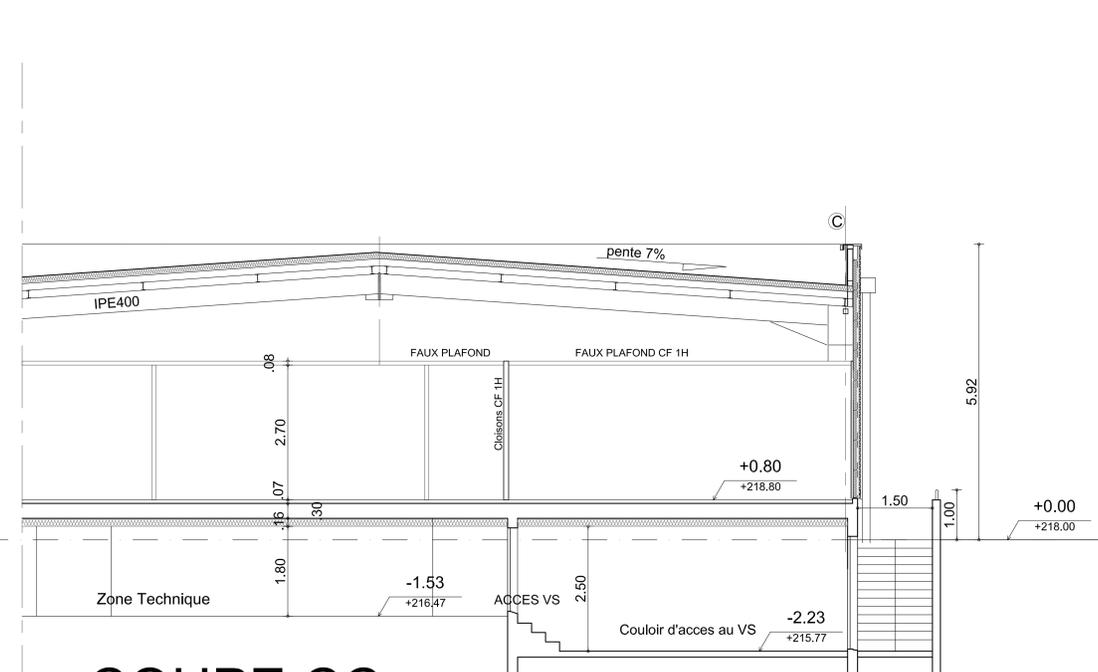

COUPE CC

CONCEPTION - REALISATION DE LA CUISINE CENTRALE DE GRENOBLE
Avenue Général Mangin - 38 000 GRENOBLE

MAITRISE D'OUVRAGE

Maire d'Ouvrage 6, Boulevard Jean PAÏN - La Forum - BP 1066 - 38021 GRENOBLE CEDEX 01 Tél: 04 38 37 22 72 Fax: 04 38 37 22 73	VILLE DE GRENOBLE
Assistant Technique M.O. Parc Techn. EUROPARC - Bât B4 - 6 Place Berthe Monzel - 69191 SAINT PRIEST Tél: 01 60 46 82 00 Fax: 01 60 46 73 17	COPLAN INGENIERE
Ingenierie Process Restauration 12 bis rue Ernest Luce - 91800 BRUNY Tél: 01 60 46 82 00 Fax: 01 60 46 73 17	Cabinet MV CONSULTANT
Bureau de Contrôle Technique 405 rue Lavoisier - 38033 MONTBRONNOT St MARTIN Tél: 04 76 24 00 26 Fax: 04 76 24 92 14	BUREAU VERITAS
Coordonnateur S.P.A. 166, rue du Rocher de Lardier - 38430 MORIRANS Tél: 04 76 91 38 00 Fax: 04 76 91 38 01	ALPES CONTROLES CENTRALP

GROUPEMENT DE CONCEPTION ET REALISATION

ENTRAGE CONSTRUCTION Entreprise Générale / Mandataire 23, avenue du Doyen Louis Weil - 38025 GRENOBLE Cedex 01 Tél: 04 76 94 28 28 Fax: 04 76 49 31 47	EFFRAGE CONSTRUCTION ISERE
ABTIS ARCHITECTURE Architectes 4 Cours Berlioz - 38000 GRENOBLE Tél: 04 76 47 34 24 Fax: 04 76 46 38 90	AKTIS ARCHITECTURE
ARWYTEC Bureau d'Etudes Cuisine 4 rue du Dalmoy - 75011 PARIS Tél: 01 40 24 20 00 Fax: 01 40 24 23 93	ARWYTEC
IMR Bureau d'Etudes Cuisine 521 route du Bourg - 38850 CHRENS Tél: 04 76 35 25 65 Fax: 04 76 25 06 06	IMR
CSD AZUR Bureau d'Etudes H.G.E. Parc Grille-Ciel - 17119, rue Jean BOURGSEY - 89100 VILLEURBANNE Tél: 04 72 76 85 98 Fax: 04 72 76 06 99	CSD AZUR

BUREAUX D'ETUDES TECHNIQUES ASSOCIES

R.E.T. Fluides Z.A. La Poêle - 38430 MORIRANS Tél: 04 76 35 36 55 Fax: 04 76 35 65 80	T.E.B.
R.E.T. Structure et V.R.D. 24, rue Lamartine - 38020 EYBENS Tél: 04 76 24 02 50 Fax: 04 76 25 12 15	GRUPE DELTA
R.E.T. Acoustique 4, rue de la Comandine - 38610 GIBRES Tél: 04 76 89 36 63 Fax: 04 76 89 36 68	ECHOLOGOS

ARTIS ARCHITECTURE SOCIÉTÉ
CONTACT : RESSÉ
Tél : 04 76 46 38 90
Fax : 04 76 47 34 24
Mail : contact@artis-architecture.com

N° Plan : **00-P-006-a** **COUPES**

Echelle : 1/50e
Créé le : 14/11/2007
Modifié le : 14/11/2007
Phase : EXE
Type de plan : Architecte