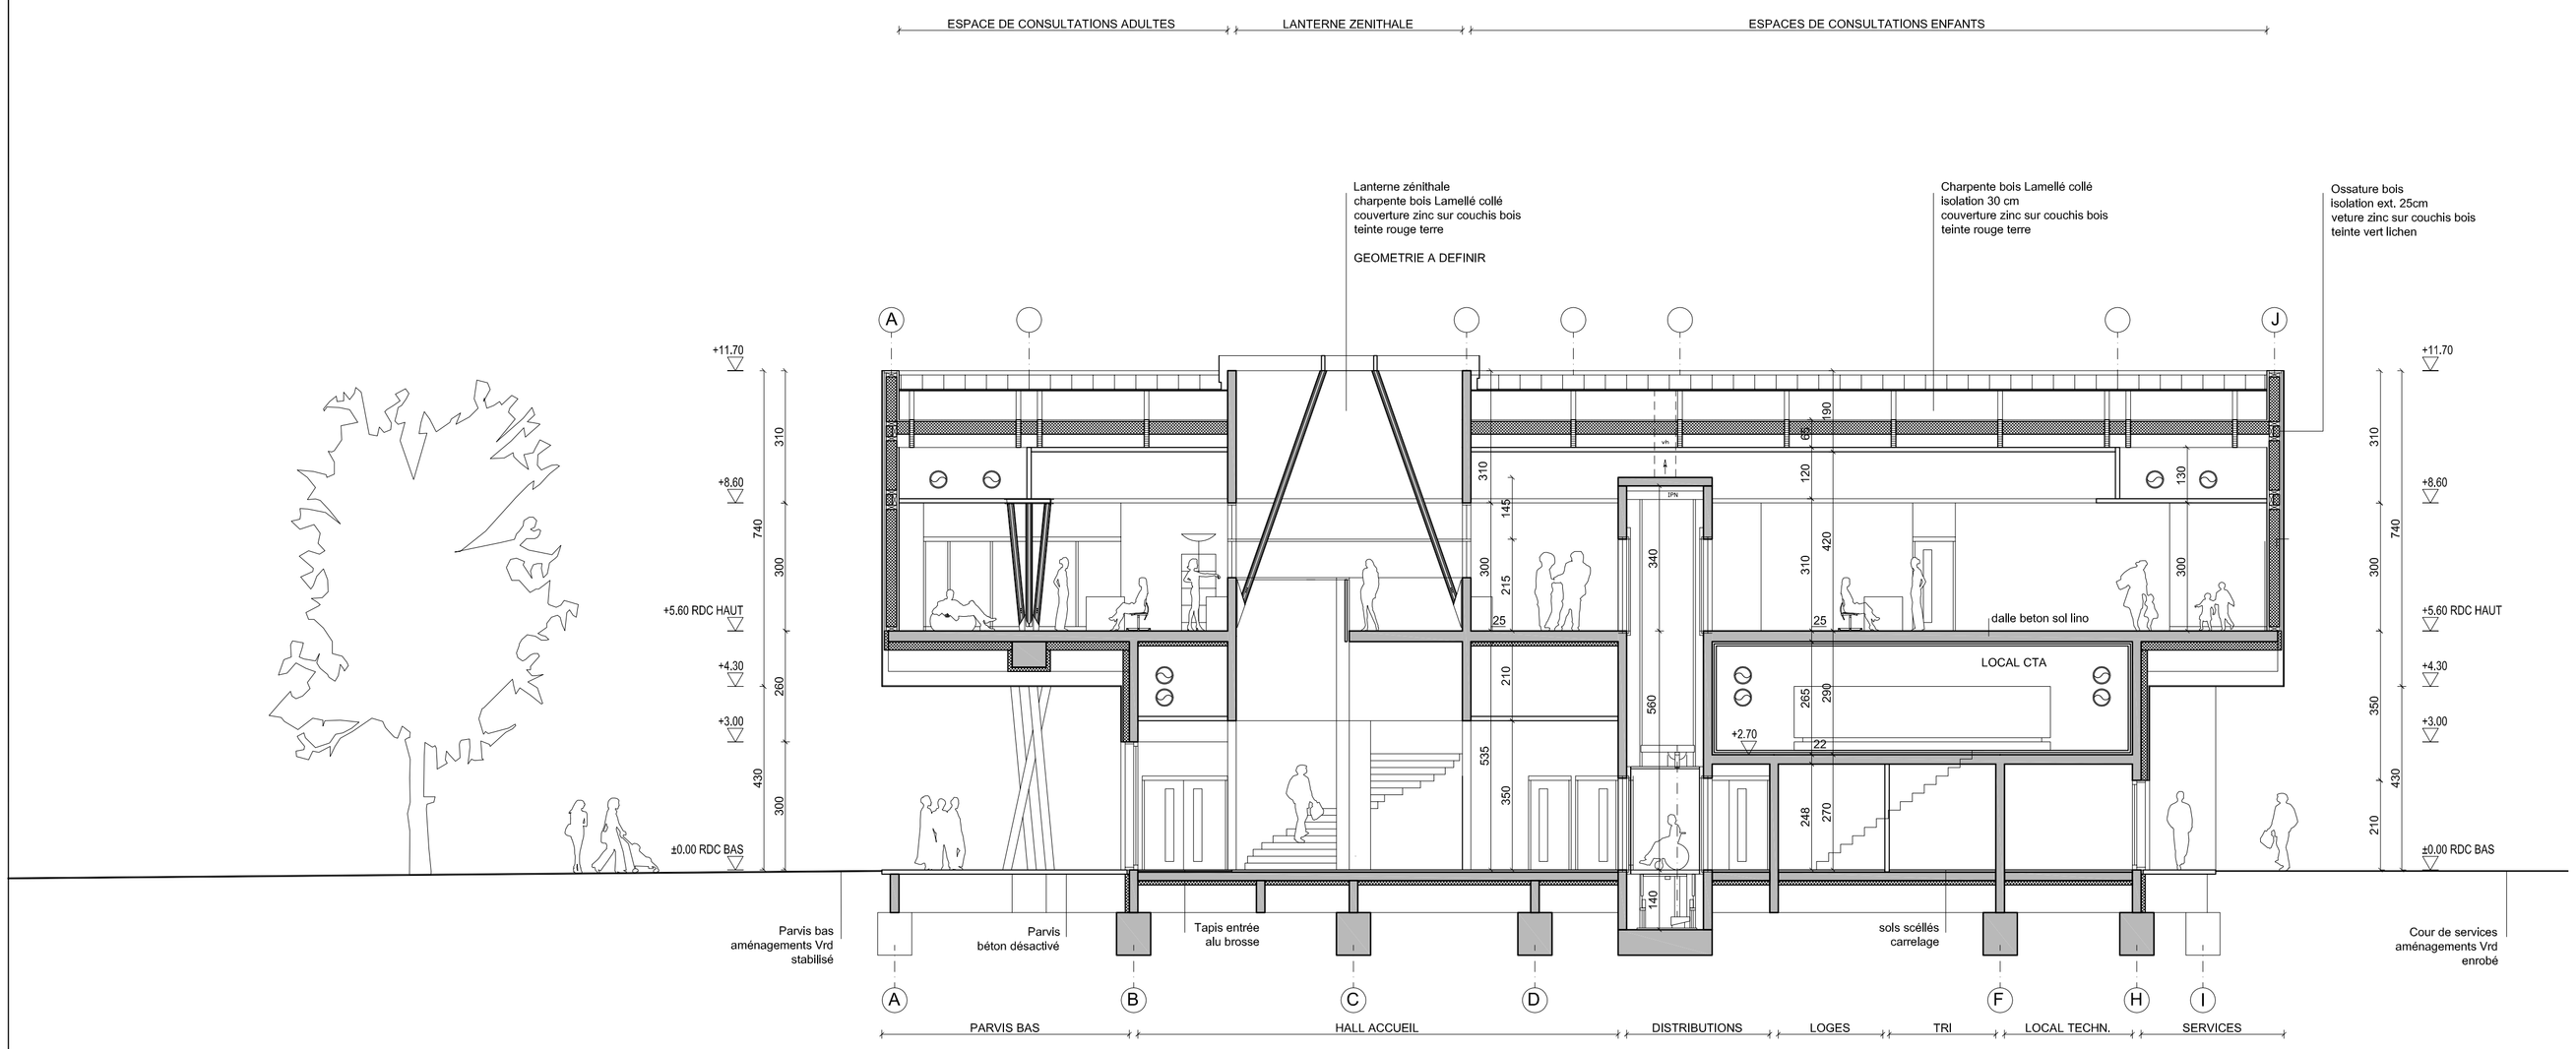

MEDIATHEQUE DE RIVES
EQUIPEMENT CULTUREL ET ASSOCIATIF

COMMUNE DE RIVES

MAITRE D'OUVRAGE
VILLE DE RIVES

Place de la Libération
38140 Rives

Tel. 04 76 91 46 44
Fax. 04 76 65 23 23

ARCANE Architectes Urbanistes Économistes
10, rue Germain 38100 Grenoble
tel: 04 76 03 27 27
fax 04 76 03 27 28
email: arcane@arcane-archi.fr

Phase: APS

BUREAUX D'ETUDES

Economie : ARCANE
10, rue Germain 38100 Grenoble
tel: 04 76 03 27 27 - fax 04 76 03 27 28
email: arcane@arcane-archi.fr

BET Structure : CTG
110, cours de la Libération 38100 Grenoble
tel: 04 76 96 42 83 - fax 04 76 96 98 43
email: bet.ctg@wanadoo.fr

BET Fluides : CET
47, chemin de la Taillat 38240 Meylan
tel: 04 76 90 62 18 - fax 04 76 90 54 71
email: j.vuillermet@be-cet.fr

BET Acoustique : ECHOLOGOS
4, rue de la Condamine
tel: 04 76 89 36 63 - fax 04 76 89 36 68
email: grenoble@echologos.com

BET HQE : HOLIS CONCEPT
166, rue du Rocher de Lorzier 38430 Moirans
tel: 04 58 00 00 85 - fax 04 58 00 01 82
email: lbreyton@holis-concept.fr

BET VRD : ALP'ETUDES
137, rue des Mayoussards Centr'Alp 38430 Moirans
tel: 04 35 39 58 - fax 04 76 35 67 14
email: yann.hebert@alpetudes.fr

Bureau de Contrôle : QUALICONSULT
Rn 532 38111 Veurey Voroize
tel: 04 38 12 98 97 - fax 04 38 12 08 87
email: frederic.mahikian@qualiconsult.fr

Plan

COUPE LONGITUDINALE

Modifications

	Date	
A		
B		
C		
D		
E		
F		
G		
H		
I		
J		
K		
L		
M		
N		
O		
P		
Q		

Auteurs: Liste des auteurs

Détail

Numéro du plan: C04

Date	Code affaire	Echelle	Indice	Niveau
29 juillet 2011	11002	1/100		

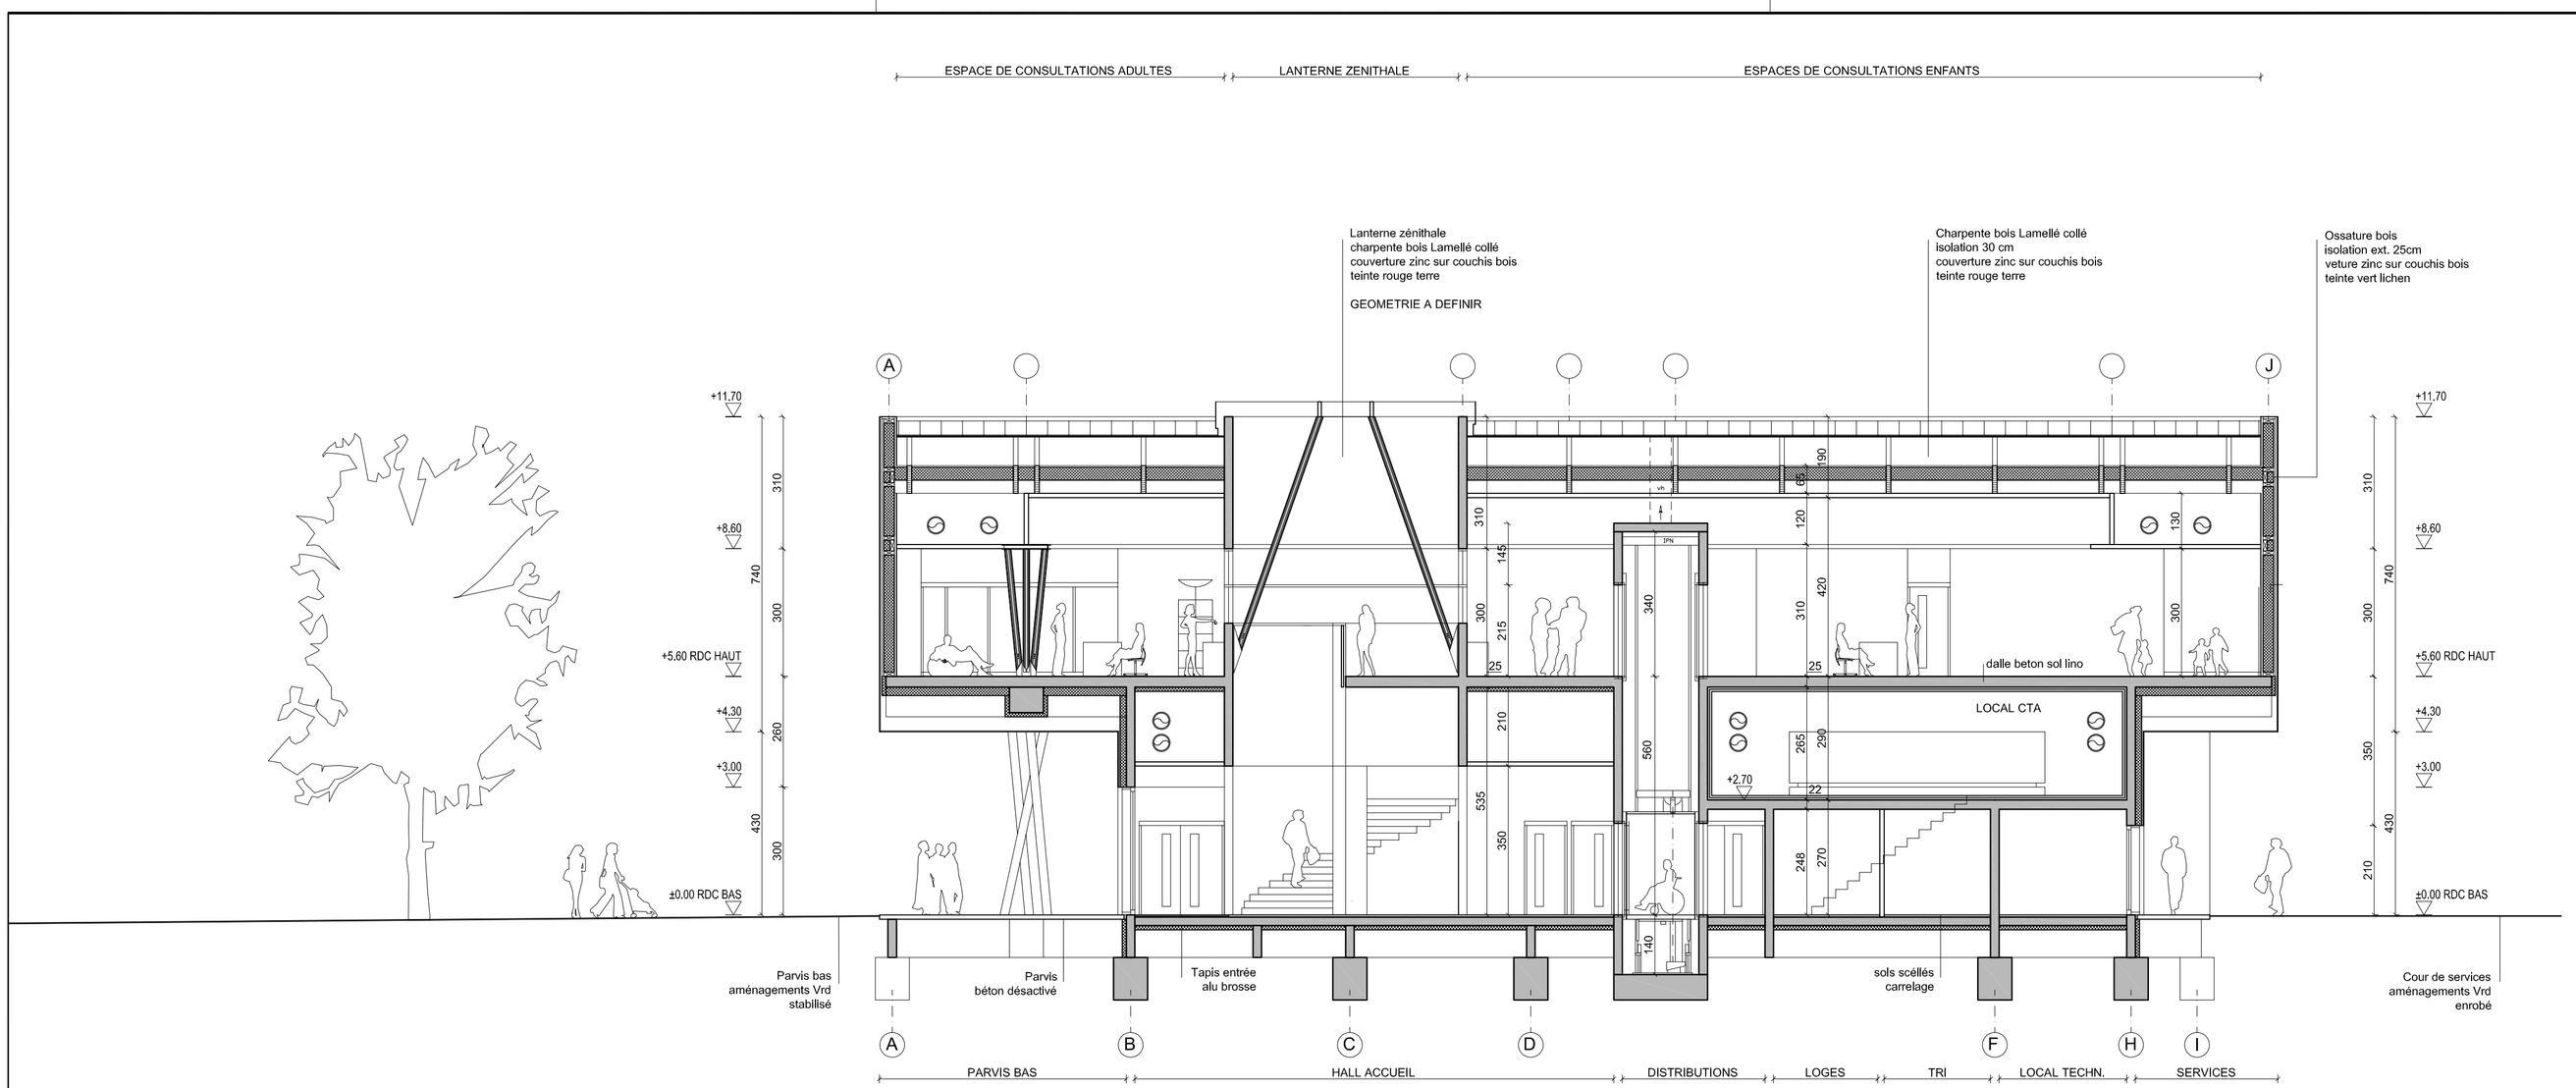

MEDIATHEQUE DE RIVES
EQUIPEMENT CULTUREL ET ASSOCIATIF

COMMUNE DE RIVES

MAITRE D'OUVRAGE
VILLE DE RIVES

Place de la Libération
38140 Rives

Tel. 04 76 91 46 44
Fax. 04 76 65 23 23

ARCANE Architectes Urbanistes Économistes
10, rue Germain 38100 Grenoble
tel: 04 76 03 27 27
fax 04 76 03 27 28
email: arcane@arcane-archi.fr

Phase: APS

BUREAUX D'ETUDES

Economie : ARCANE
10, rue Germain 38100 Grenoble
tel: 04 76 03 27 27 - fax 04 76 03 27 28
email: arcane@arcane-archi.fr

BET Structure : CTG
110, cours de la Libération 38100 Grenoble
tel: 04 76 96 42 83 - fax 04 76 96 98 43
email: bet.ctg@wanadoo.fr

BET Fluides : CET
47, chemin de la Taillat 38240 Meylan
tel: 04 76 90 62 18 - fax 04 76 90 54 71
email: j.vuillermet@be-cet.fr

BET Acoustique : ECHOLOGOS
4, rue de la Condamine
tel: 04 76 89 36 63 - fax 04 76 89 36 68
email: grenoble@echologos.com

BET HQE : HOLIS CONCEPT
166, rue du Rocher de Lorzier 38430 Moirans
tel: 04 58 00 00 85 - fax 04 58 00 01 82
email: lbreyton@holis-concept.fr

BET VRD : ALP'ETUDES
137, rue des Mayoussards Centr'Alp 38430 Moirans
tel: 04 35 39 58 - fax 04 76 35 67 14
email: yann.hebert@alpetudes.fr

Bureau de Contrôle : QUALICONSULT
Rn 532 38111 Veurey Voroize
tel: 04 38 12 98 97 - fax 04 38 12 08 87
email: frederic.mahikian@qualiconsult.fr

Plan

COUPE LONGITUDINALE

Modifications

	Date	
A		
B		
C		
D		
E		
F		
G		
H		
I		
J		
K		
L		
M		
N		
O		
P		
Q		

Auteurs: Liste des auteurs

Détail

Numéro du plan: C04

Date	Code affaire	Echelle	Indice	Niveau
29 juillet 2011	11002	1/100		