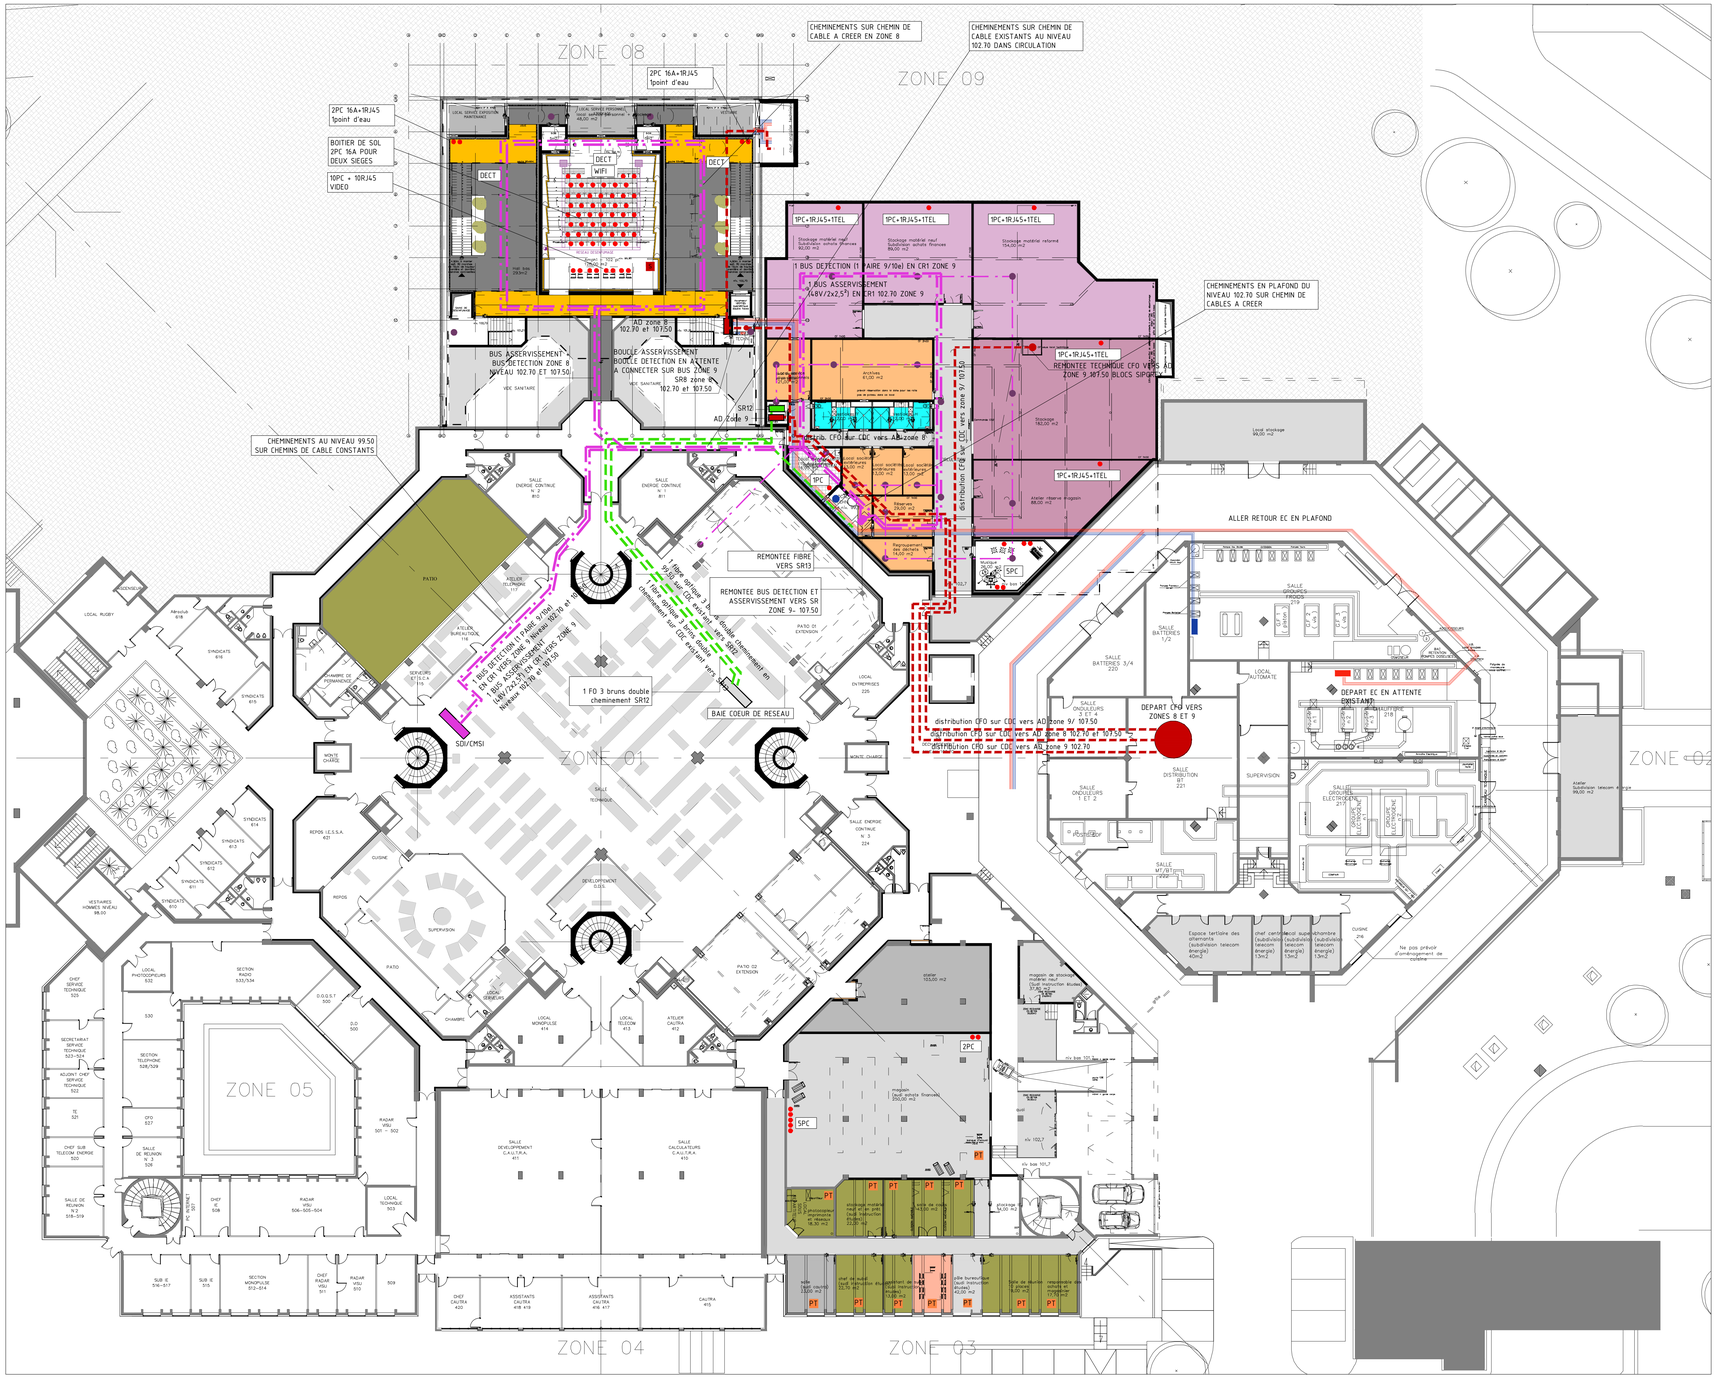

TABLEAU DE LEGENDE ELECTRICITE COURANTS FORTS
FIBRE OPTIQUE- INCENDIE

- COURANTS FORTS
- INFORMATIQUE
- RESEAU INCENDIE
- DETECTEUR INCENDIE

TABLEAU DE LEGENDE ELECTRICITE COURANTS FAIBLES

- GOULOTTE PVC BLANCHE 2 COMPARTIMENTS
- PT — POSTE DE TRAVAIL: 1 PRISE DOMESTIQUE 2 PRISES RJ45 3 PRISES ENERGIE SC BUREAUTIQUE PROTEGEES POUR DISJONCTEUR DIFFERENCIEL
- PRISE MENAGE
- PC 16A
- BOITIER DE SOL DECT
- BAIE DE SONORISATION AMPHI

CRNA

GNAT INGENIERIE
MAITRE D'OEUVRE - INGENIEUR CONSEIL
16, rue Gerard Ale - BP 70108 - 51065 REIMS CEDEX 2
TEL: 03.26.82.32.55 FAX: 03.26.82.37.46
E-mail : info@gnat.fr

MAITRISE D'OEUVRE

RESTRUCTURATION ET EXTENSION
CRNA EST - PHASE 2
ZONES 2, 3, 8 ET 9

CHEMINEMENTS 102.70

NOTA: Le présent plan ne constitue pas un document technique ayant valeur de plan d'exécution, mais un document administratif. GNAT ingénierie dégage toute sa responsabilité sur l'utilisation de ce plan pour la réalisation des travaux

INDICE	MODIFICATIONS	DATE	DESS.

PHASE	N° DOSSIER
APD	
CHEF DE PROJET	DESSINE PAR
Benoît CARLIER	Manuel MAUVAIS
REF INFO	ECHELLE
[illegible]	1/200
VISA PROJET	DATE
	15/06/2015

A	B
C	D
E	F
G	H

EL 01

Ce document est la propriété exclusive de GNAT Ingenierie. Il ne peut être communiqué ni reproduit sans son autorisation.