C2C Couverture

3 Rue Raoul Follereau
Saint Matin sur Le Pré

BOUYGUES Immobilier
Résidence COLBERT à REIMS

Date d'envoi : 20 janvier 2014

Bordereau n° : 2

BORDEREAU D' ENVOI DE DOCUMENTS

Nous vous prions de trouver, ci-joint, les documents suivants

Désignation du document	Niveau	Emetteur	Lot	N° de série	Ind.
Plancher technique		M. Jacquet	4		
Hypotheses de charges					
Note de calcul					
Plan de repérage					
Coupe de principe sur travée					

Destinataires	nb ex.	observations
BOUYGUES Immobilier - 9, rue André Pingat - 51751 REIMS Cedex	1	M. WAXIN
ATELIER D'ARCITECTURE PH-CH DUBOIS - 10 rue de Saint Quentin - 75010 PARIS	1	M. LAUZANNE
ABE - 33, rue de Longueville - 08000 CHARLEVILLE MEZIERES (BET Struct.)		M. MOUCHENE
CAP Ingelec - 160, rue Victor de Broglie - 51430 Bezannes (BET CVC / Pb / Elec)		M. LANGRENE / M. VAROQUIER
CAP Ingelec - 160, rue Victor de Broglie - 51430 Bezannes (OPC)	1	M. URBAIN
SOCOTEC - 34 rue du Moulin - 51100 REIMS (contrôleur technique)	1	M. MANCHET
DEKRA - 54 rue Saint Léonard - ZI Sud Est - 51686 REIMS CEDEX 2 (coordination SSI)		Mme LE MEILLEUR
ECHOLOGOS - 16 rue du Général de Gaulle - 51400 LOUVRY LOUVERCY (BET acoust.)	1	Mme NACZAJ
DEKRA - 54 rue Saint Léonard - ZI Sud Est - 51686 REIMS CEDEX 2 (coordination SPS)		M. SOTER
BEC CONSTRUCTION - ZA des Terres Rouges - 51208 EPERNAY		M. ALLARD
ROGER MORISOT Carrelage - 7, rue des Létis - 51430 BEZANNES		M. MORISOT
C2C Couverture - 3, rue Raoul Follereau - BP 70076 - 51520 St MARTIN sur le PRE		M. JACQUET
COUVREUR DE France - ZAC Verte - 08430 POIX TERRON		M. BESTEL
DECO FACADE 51 - ZA des Blancs Fossés - 19 rue des Blancs Fossés - 51370 ORMES		M. DELIKAYA
PROTECT ECHAFAUDAGE - 52 rue des Garennes - 57155 MARLY		M. MAGALHAES
SOPREMA Entreprises SAS - 19, rue Gabriel Voisin - BP 338 - 51688 REIMS Cedex		M. BACHY
COUVAL - ZI Les Meix - 88360 RUPT SUR MOSELLE		Mr RICHARD
ARTI PRODUCTION - ZA de la Poterie - 08000 PRIX LES MEZIERES		M. BROUTIN
MEREAU JC - 02820 MAUREGNY en HAYE	1	M. MEREAU
CARI MENUISERIE - 136 rue Léon Faucher - BP 2759 - 51065 REIMS CEDEX		M. PIERRAT
ESCAO - 25 rue de la Gare - 10270 LUSIGNY SUR BARSE		M. DIERCKENS
DEBEAUMONT & Fils - 2, rue Parmentier - 02200 BRAINE		M. DEBEAUMONT
DECO 7 - 8, rue maurice Prévoteau - Actipôle La Neuvillette - 51100 REIMS		M. BILLY
GENERALE PEINTURE / PEINTURE PERGENT - ZAC du Pré Moinot - 52100 St DIZIER		M. PERGENT
BLANCHARD - 20 avenue des Coïdes - BP 39 - 51370 SAINT BRICE COURCELLES		M. ROSIEZ
HERVE THERMIQUE - 22 rue Charles-Marie Ravel - 51520 SAINT MARTIN SUR LE PRE	1	M. JOSSE
DENIS INDUSTRIES - 39 rue du Général de Gaulle - 85140 LES LANDES GENUSSON		M. CLOCHARD
Autre(s) Diffusion(s) :		

Nous vous souhaitons bonne réception de ces documents et vous prions d'agréer l'expression de nos sentiments les meilleurs.

Nom du signataire

M. Jacquet Pascal

C2C COUVERTURE 3, rue Raoul Follereau 51520 SAINT-MARTIN-SUR-LE-PRE Tél. : 03.26.65.78.08 – Fax. : 03.26.65.78.07

Coupé sur travée 1.

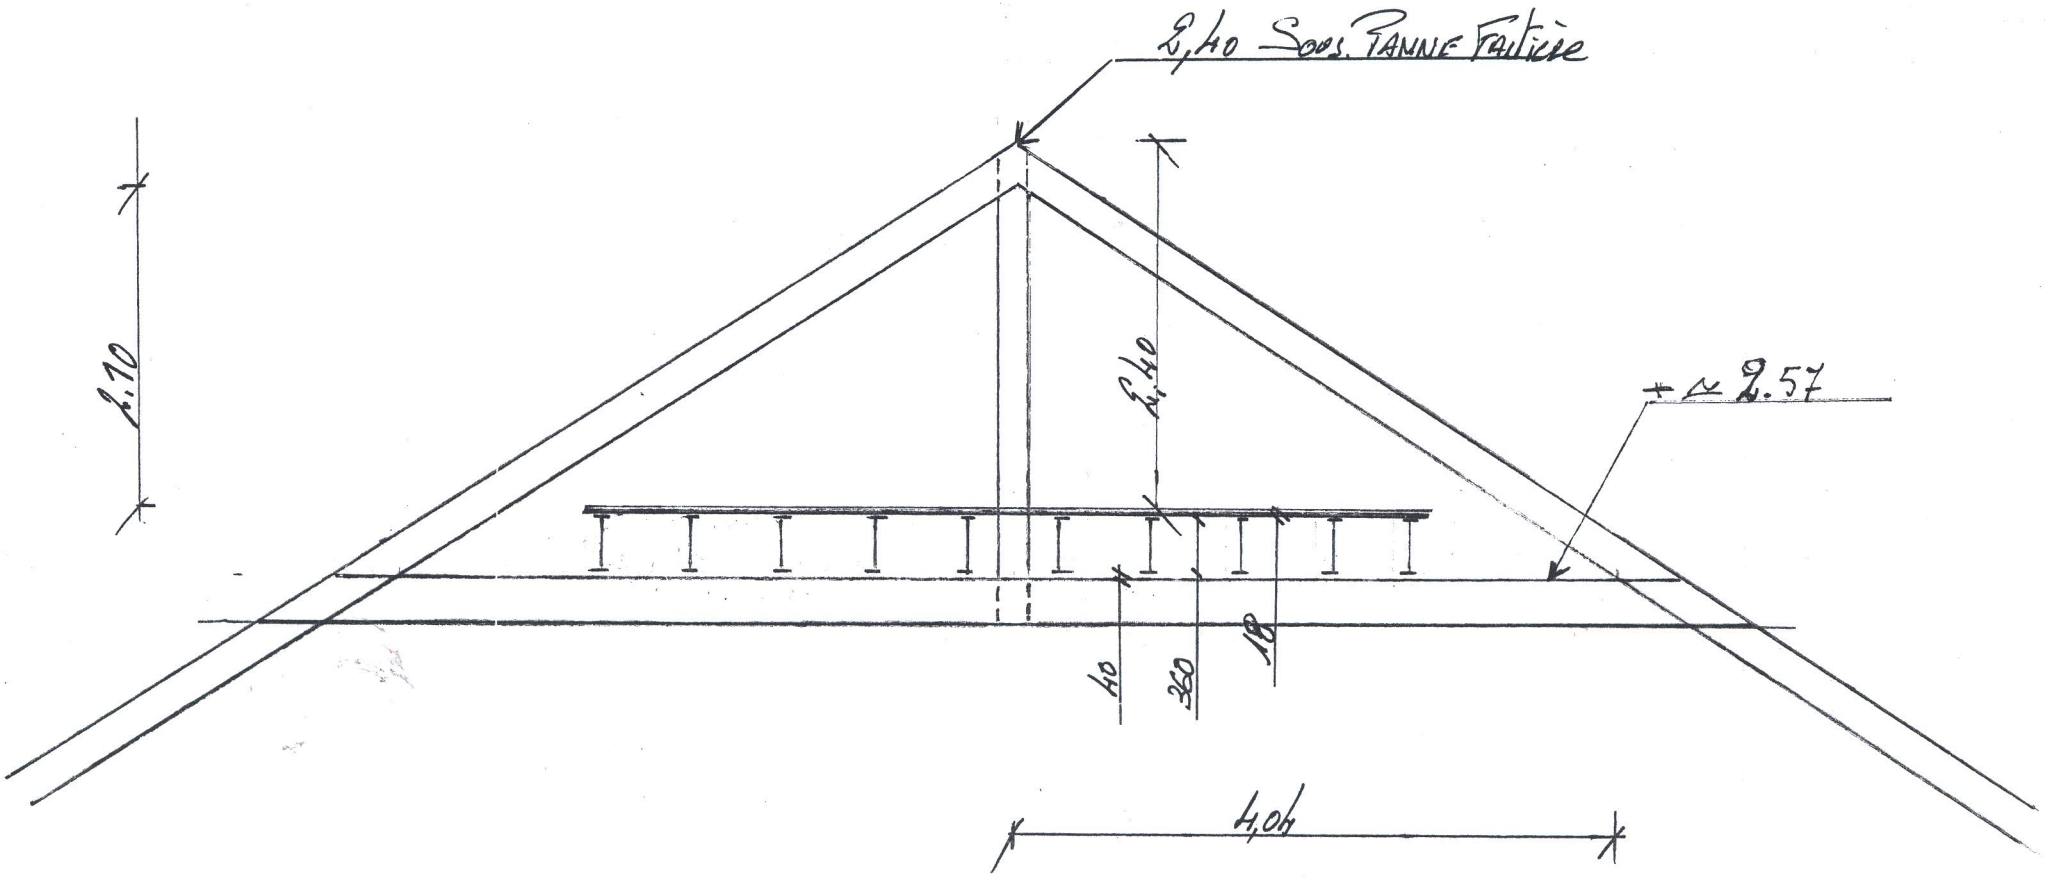

Coupe du Grange N°2.

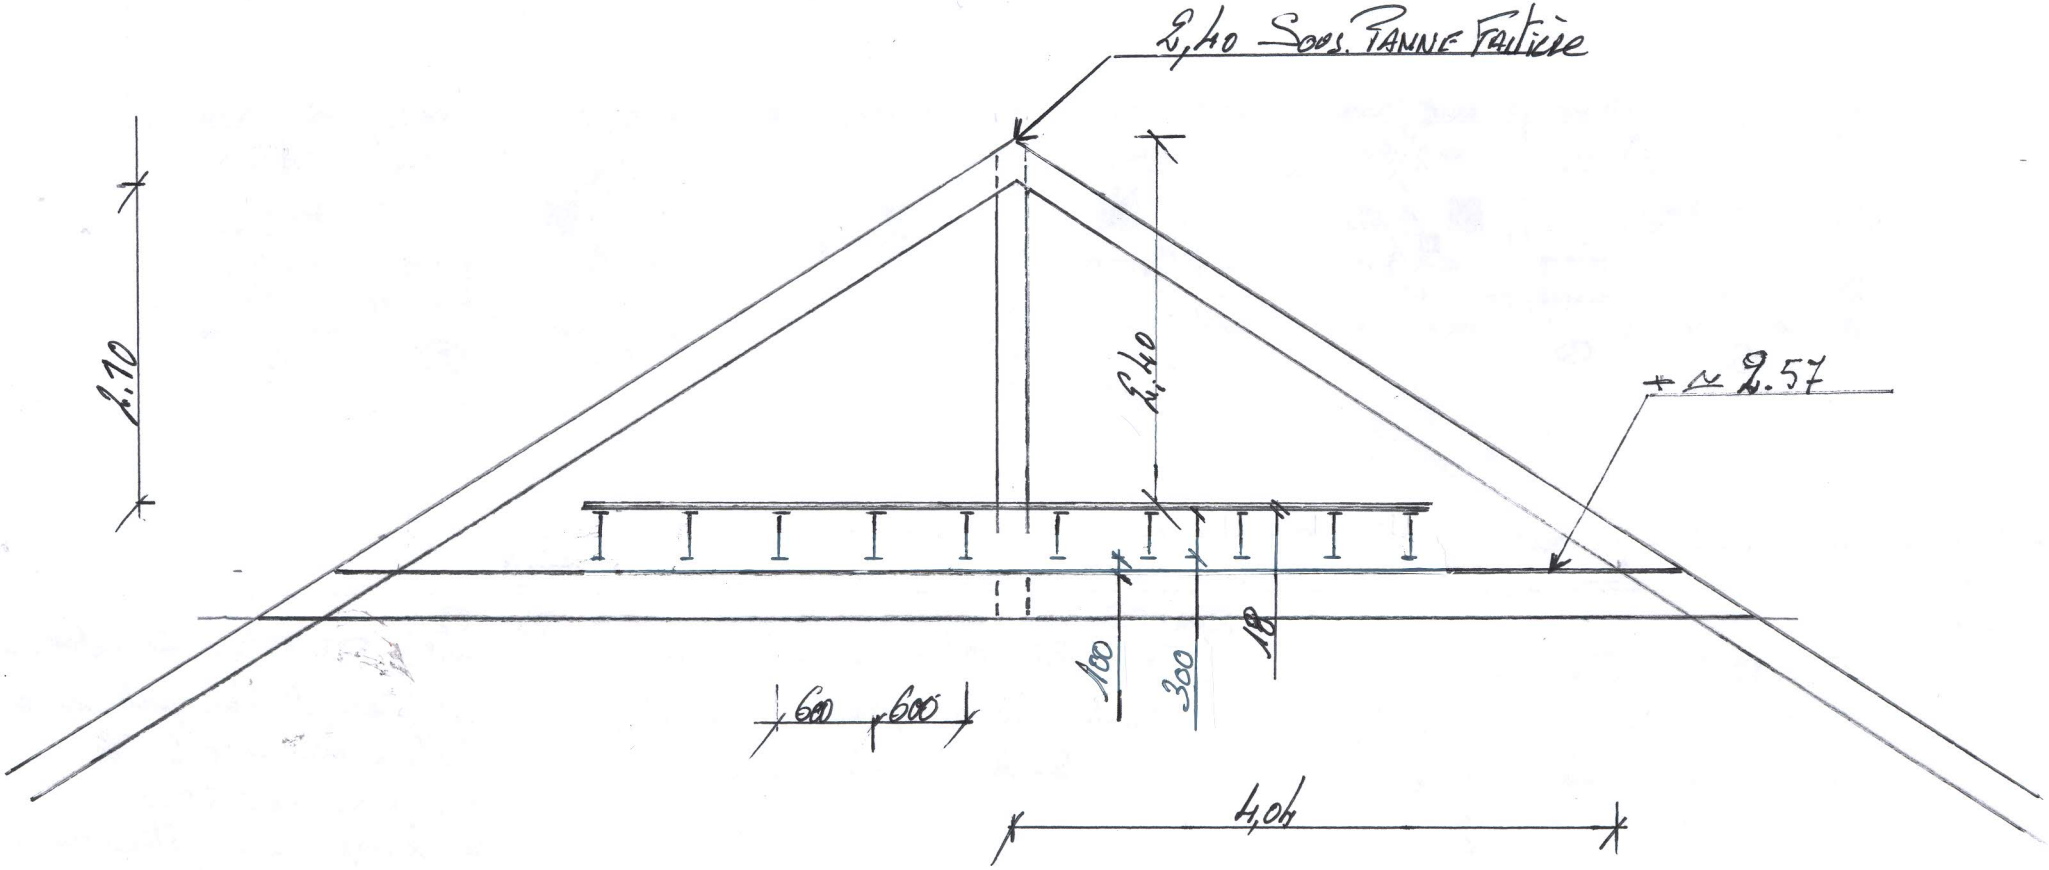

Coupe sur travée N° 3

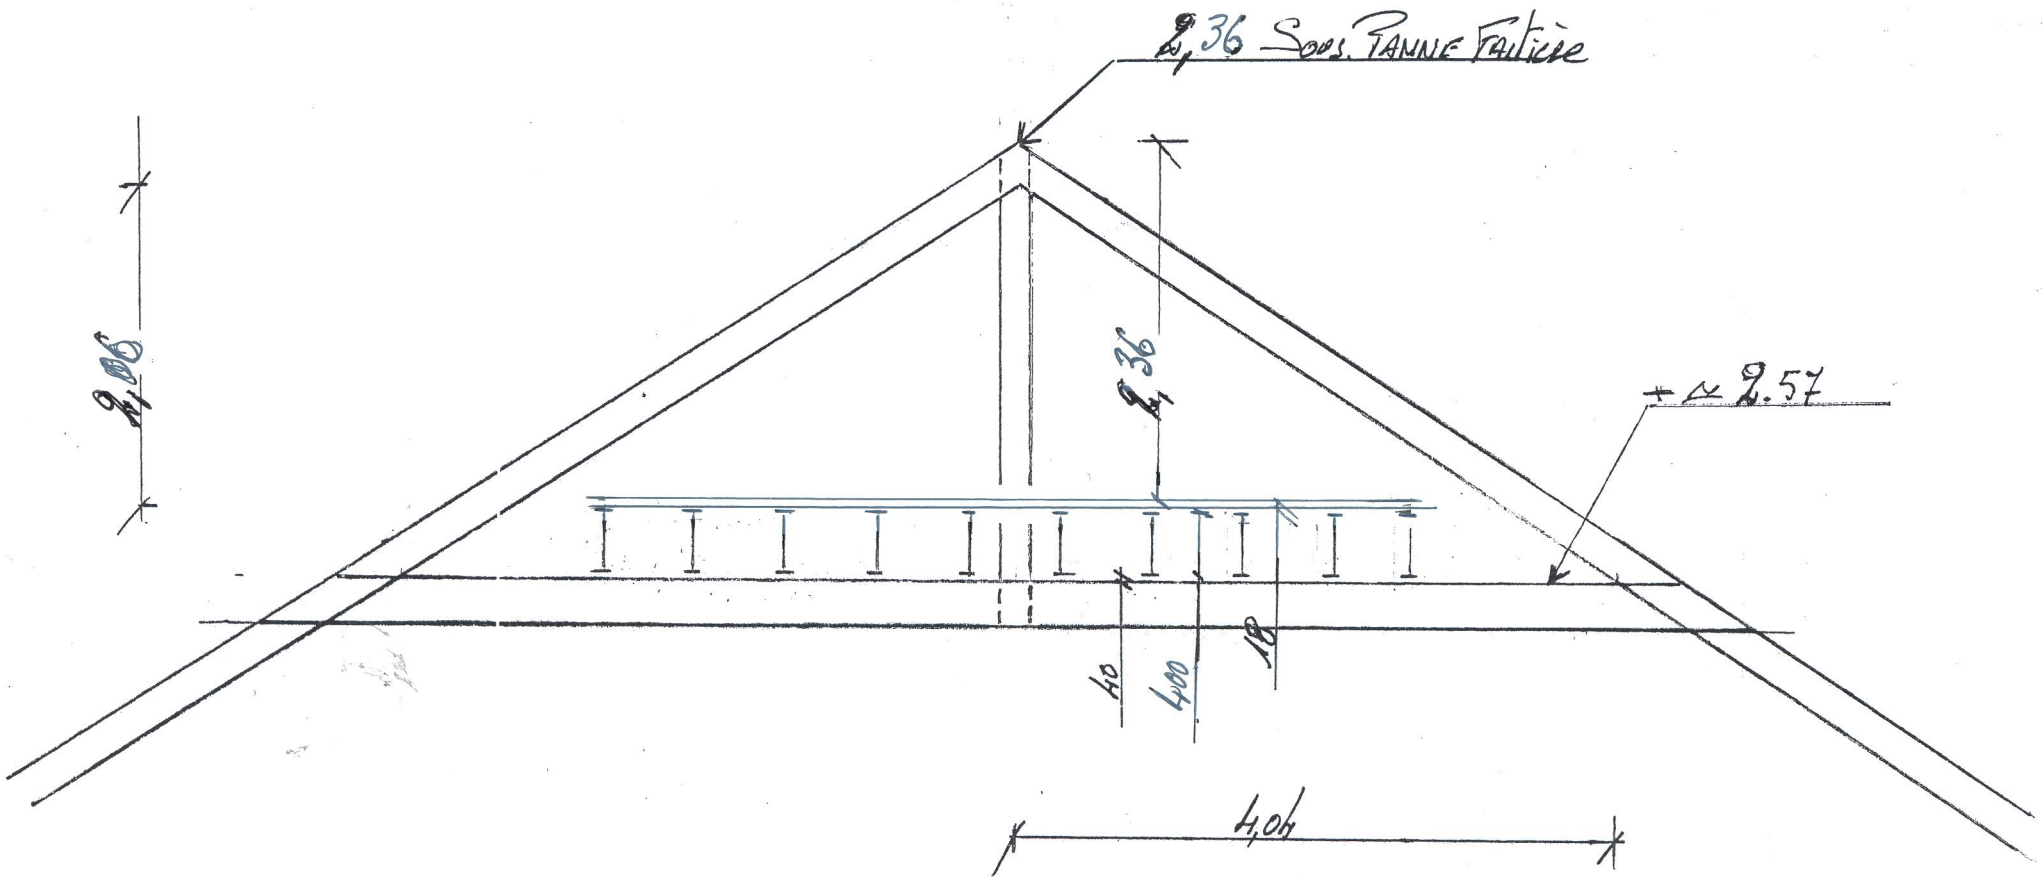
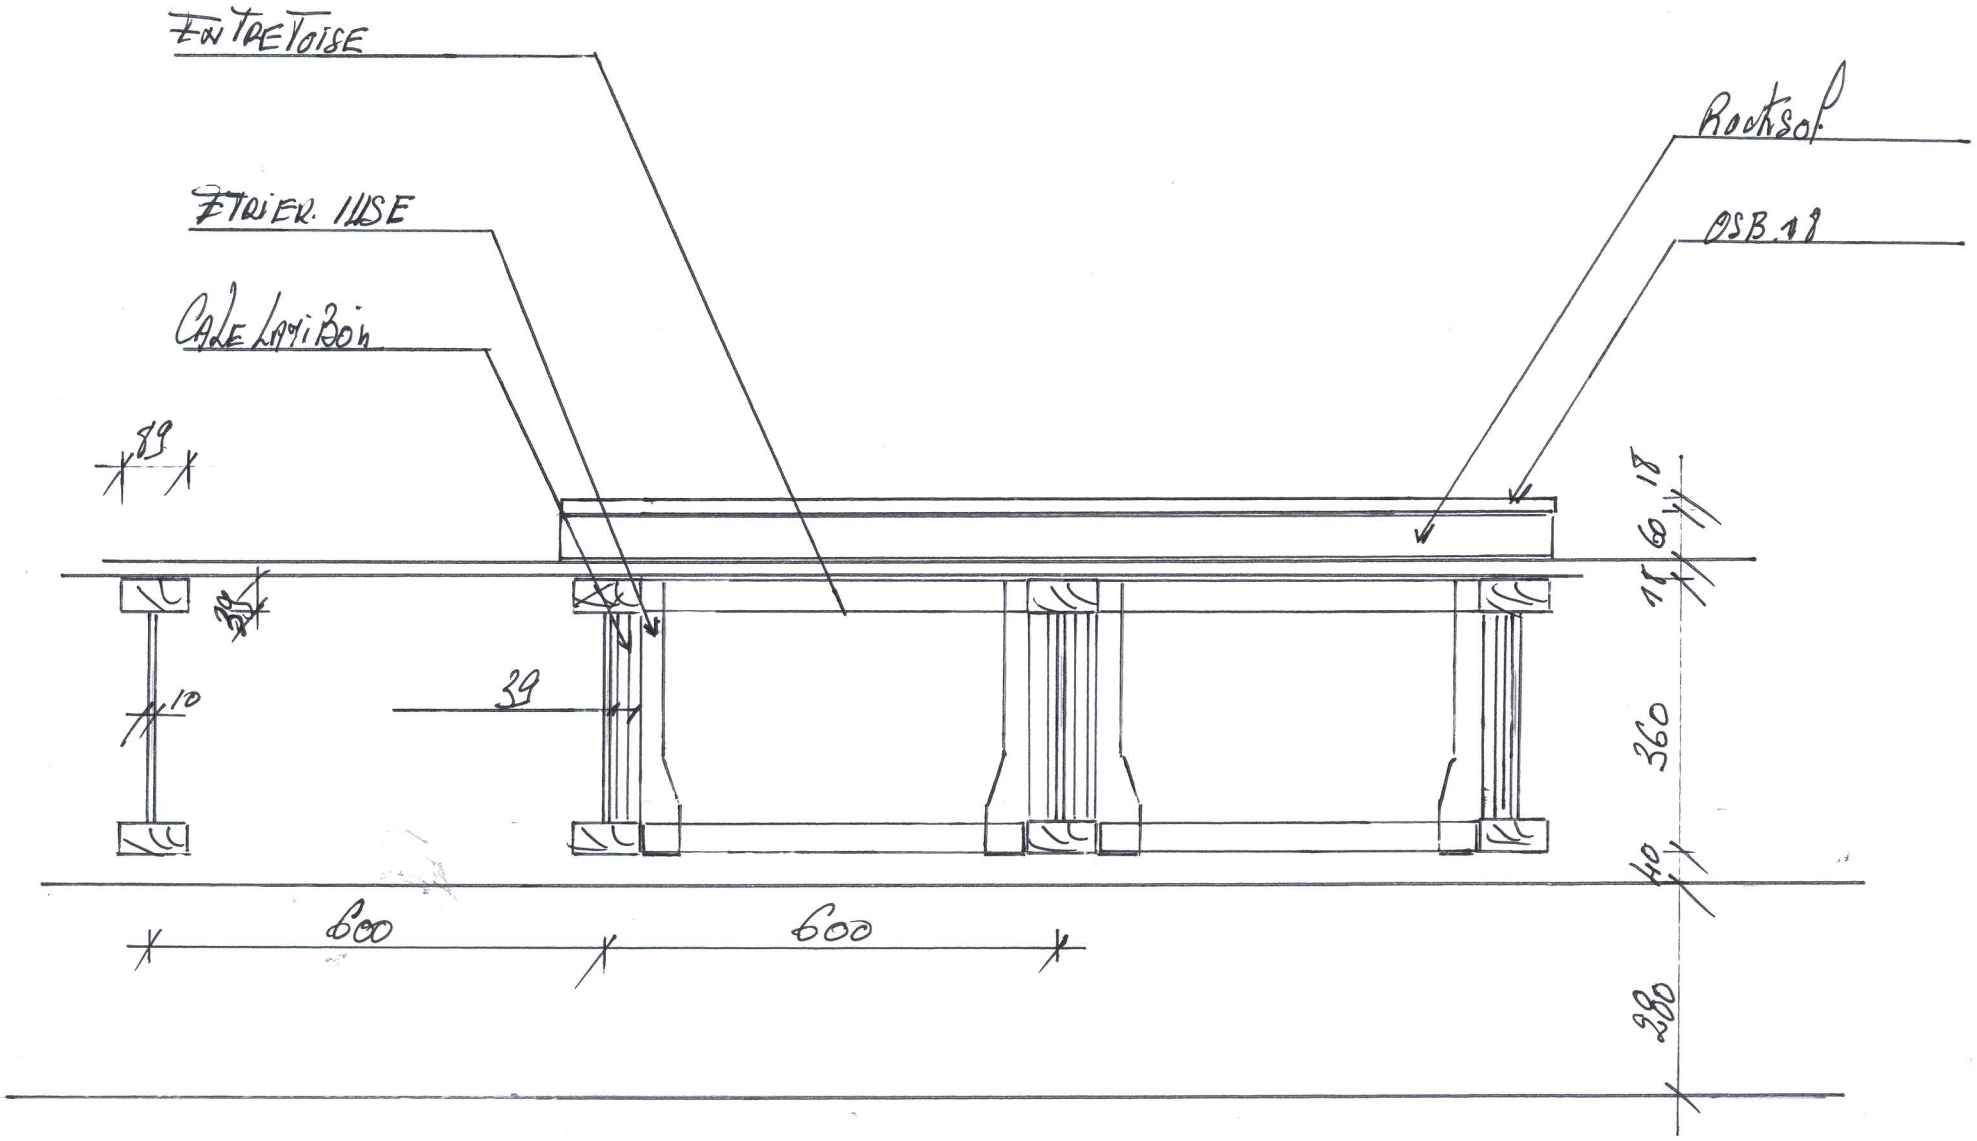
Coupe de Principe Sous. Extracteur.