
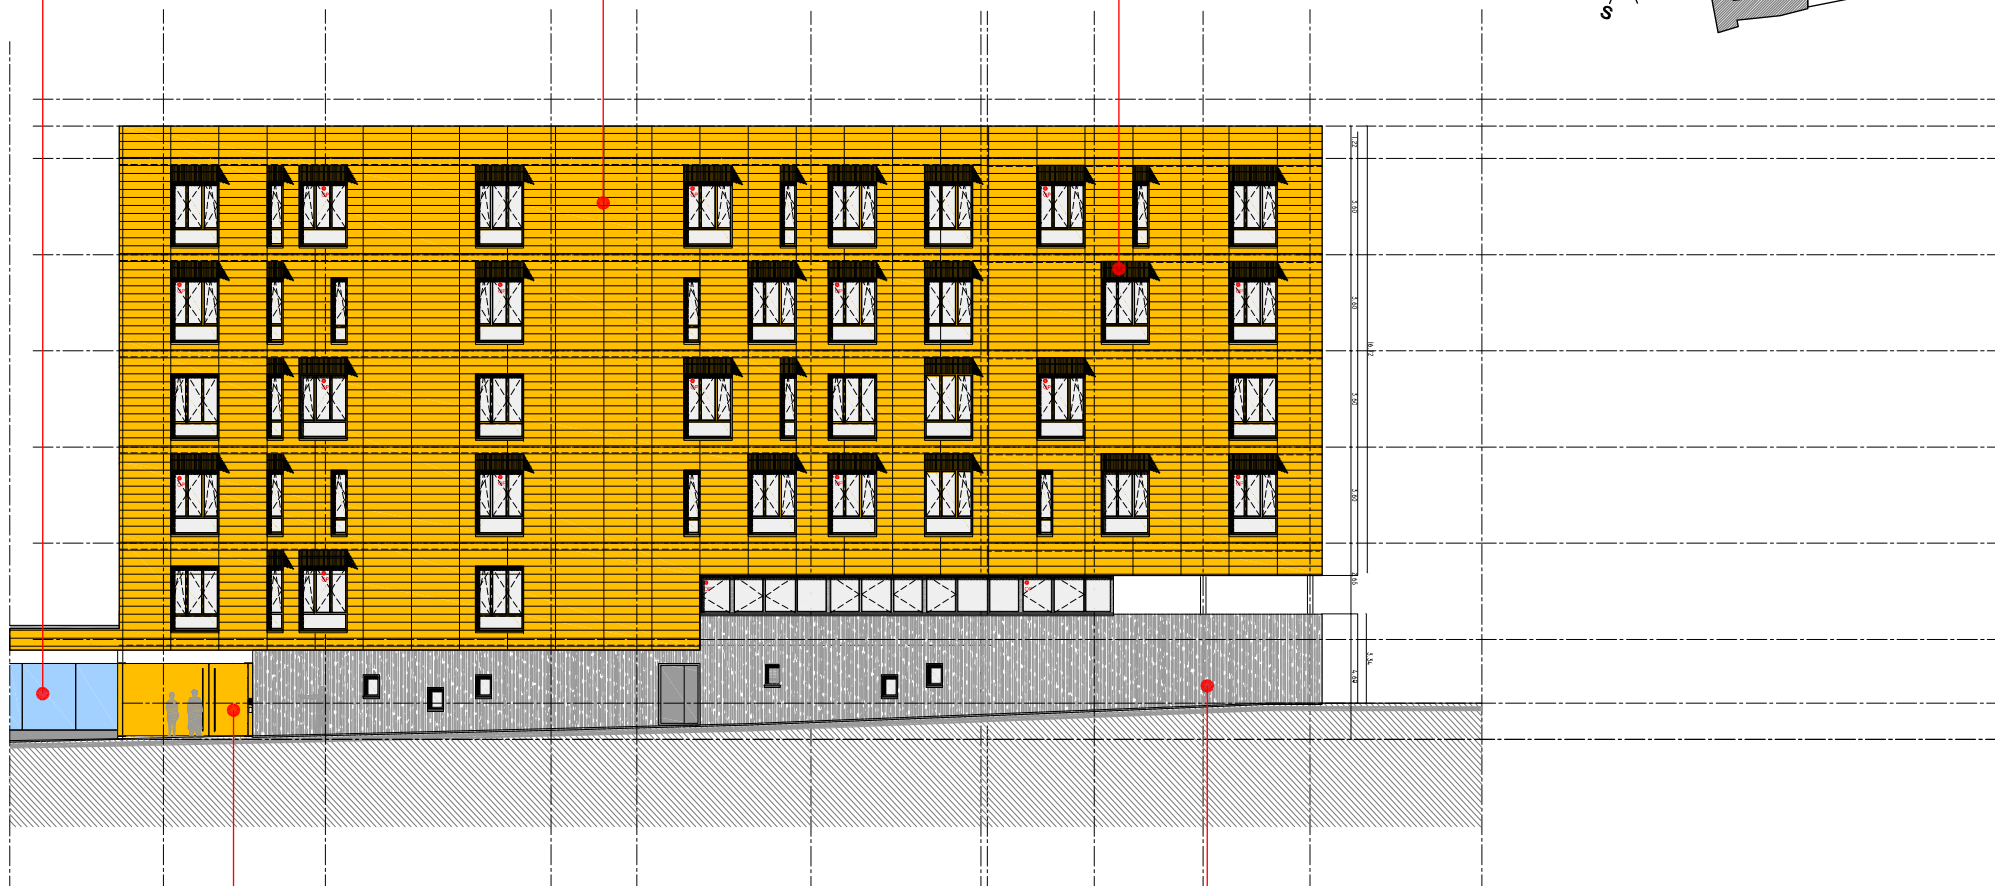


CLOTURE RUE WIET
Voir détail 509


LES FACADES
Panneaux tôle aluminium
lames à emboîtement - pose horizontale
- modules 1.80x0.30m
Finition AluPlus Patina couleur Gold G20 ou G40


LES MENUISERIES
Menuiseries aluminium à ouvrants cachés
de type AWS 60 BG de SCHUCO ou équivalent
Store extérieur de type "auvent"
en tôle d'aluminium
pour protection solaire et occultation

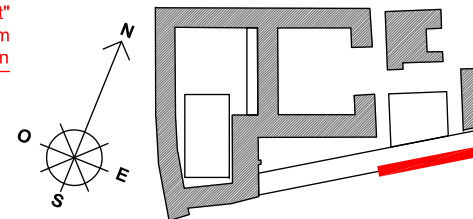

LES PORTAILS
Voir détail 509

LE SOCLE
Béton matricé finition bouchardée

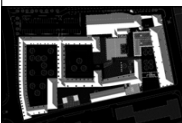

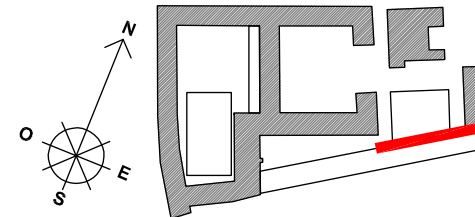


LES FACADES

Panneaux tôle aluminium
lames à emboîtement - pose horizontale-
modules 1.80x0.40m et 1.80mx0.30m
finition AluPlus Patina couleur Gold G20 ou G40

LES MENUISERIES

Façade rideau
Menuiseries aluminium à ouvrants cachés de
type FW 50+ de SCHUCO ou équivalent

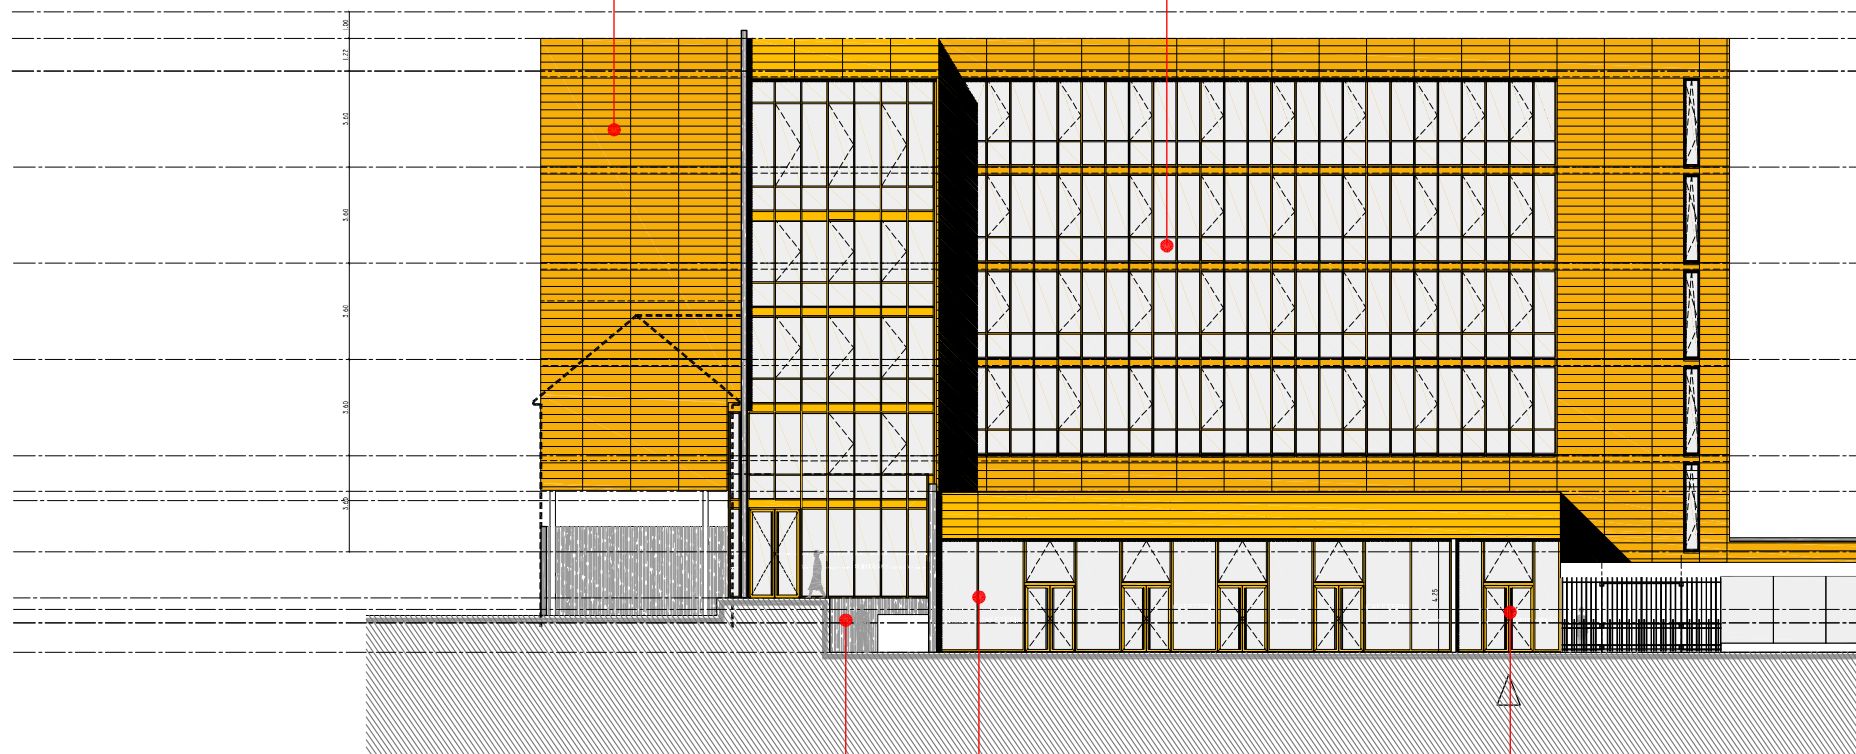

LE SOCLE

Béton matricé finition bouchardée

LA CAFETERIA

Façade rideau -Menuiseries aluminium à ouvrants cachés
de type SFC 85 VEC de SCHUCO ou équivalent



LA CAFETERIA

Portes - menuiseries aluminium
de type ADS 60 de SCHUCO ou équivalent

LES FACADES
Panneaux tôle aluminium
lames à emboîtement - pose horizontale
modules 1.80x0.30m
 finition AluPlus Patina couleur Gold G20 ou G40

LES MENUISERIES
Menuiseries aluminium à ouvrants cachés
de type AWS 60 BG de SCHUCO ou équivalent
Store extérieur de type "auvent"
en tôle d'aluminium
pour protection solaire et occultation

L'ESCALIER N3
Béton matricé finition bouchardée

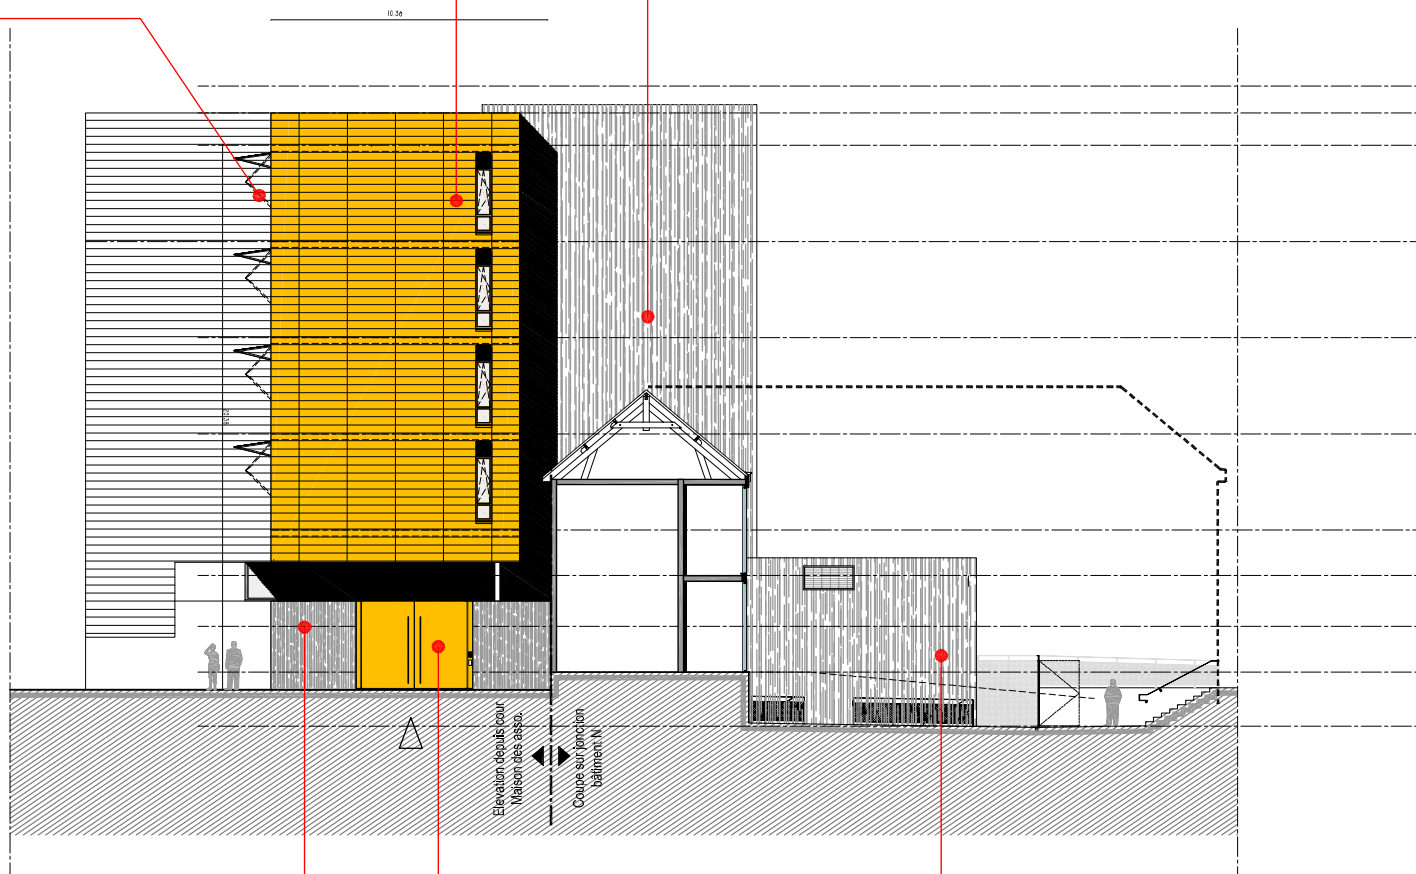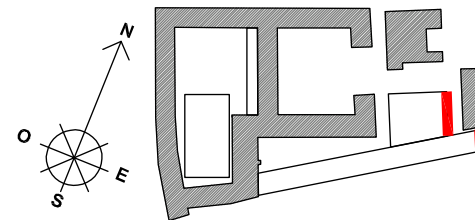

LE SOCLE
Béton matricé finition bouchardée

LES PORTAILS
Voir détail 509

LE SOCLE
Béton matricé finition bouchardée



CAMPUS EURO-AMERICAIN DE SCIENCES-PO
ANCIEN COLLEGE DES JESUITES A REIMS
Groupement REICHEN ET ROBERT & ASSOCIES

FACADES BATIMENT N

FACADE COUR DE LA MAISON DES ASSOCIATIONS

échelle 1/200

NOVEMBRE 2012

DETAIL 507

DCE

-

