


plan général de repérage 1/200

CAS 2

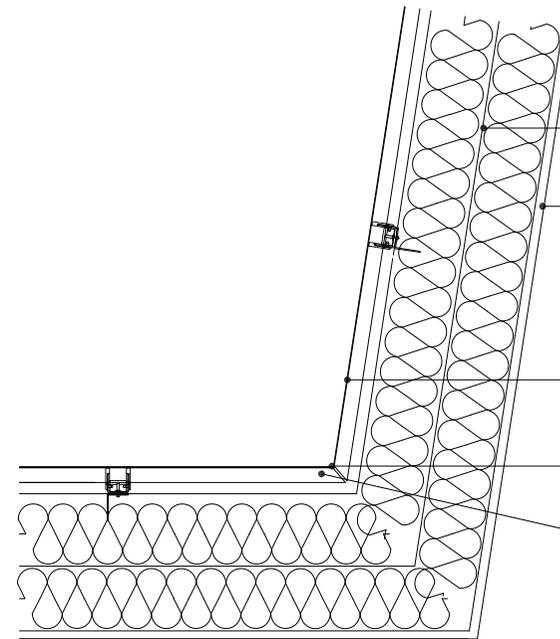


Structure de façade métallique
+ isolant en laine de roche
EP: 240mm (120+120mm)


BA13 + peinture

Panneau aluminium de type Kalzip FC finition
aluplus patina gold G20 ou G40 ou équivalent


**Panneau d'angle rentrant en un seul élément,
raccord traité en biseau**

Patte de maintien

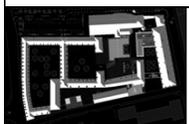


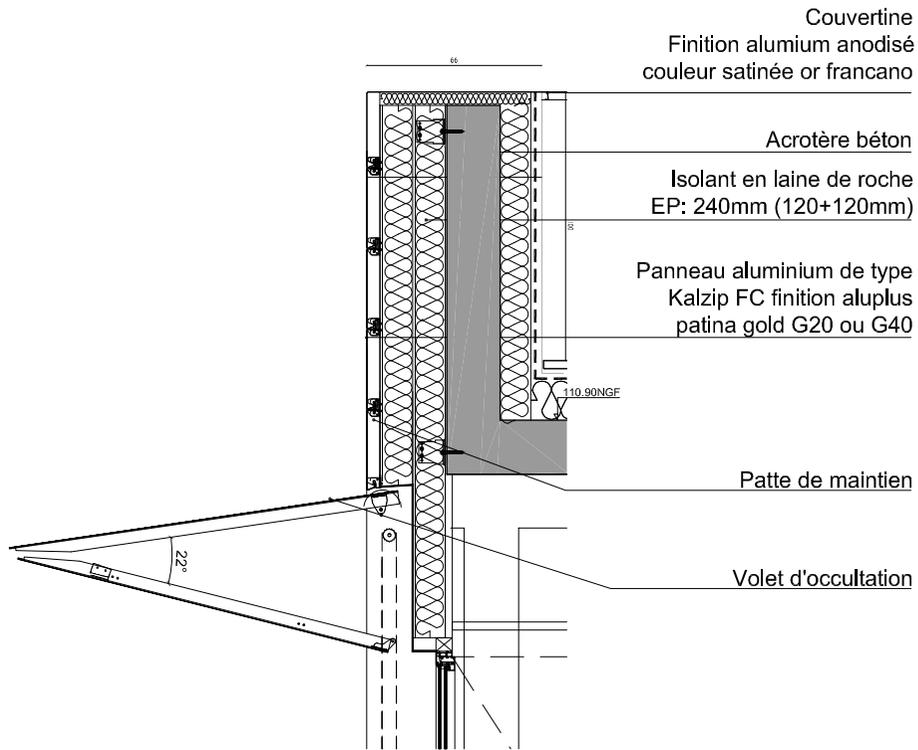


CAS 1 COUPE 1/20

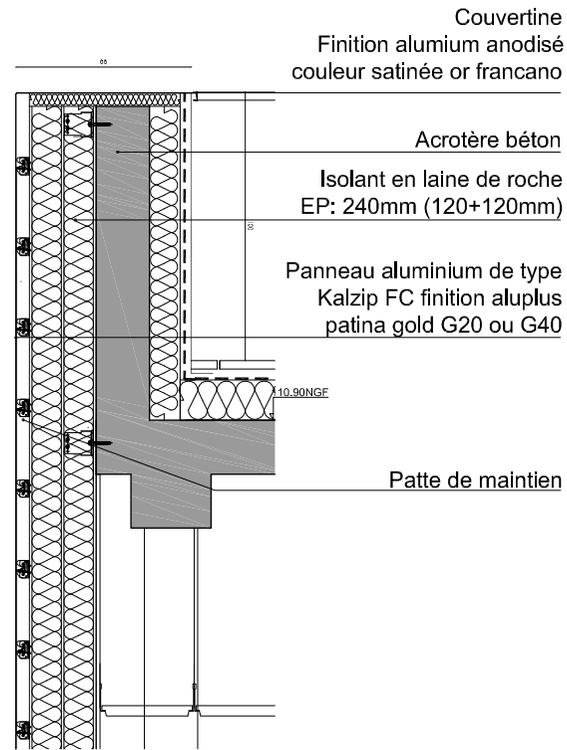

CAS 2 COUPE 1/20

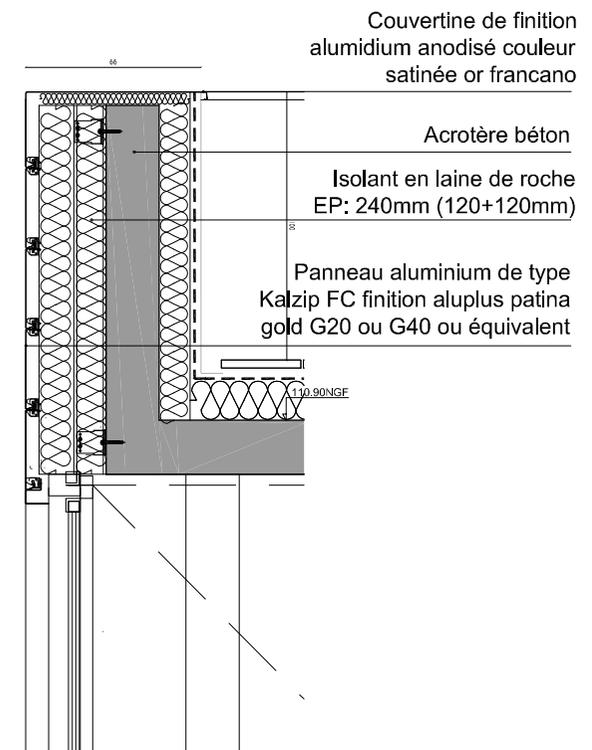

CAS 3 COUPE 1/20

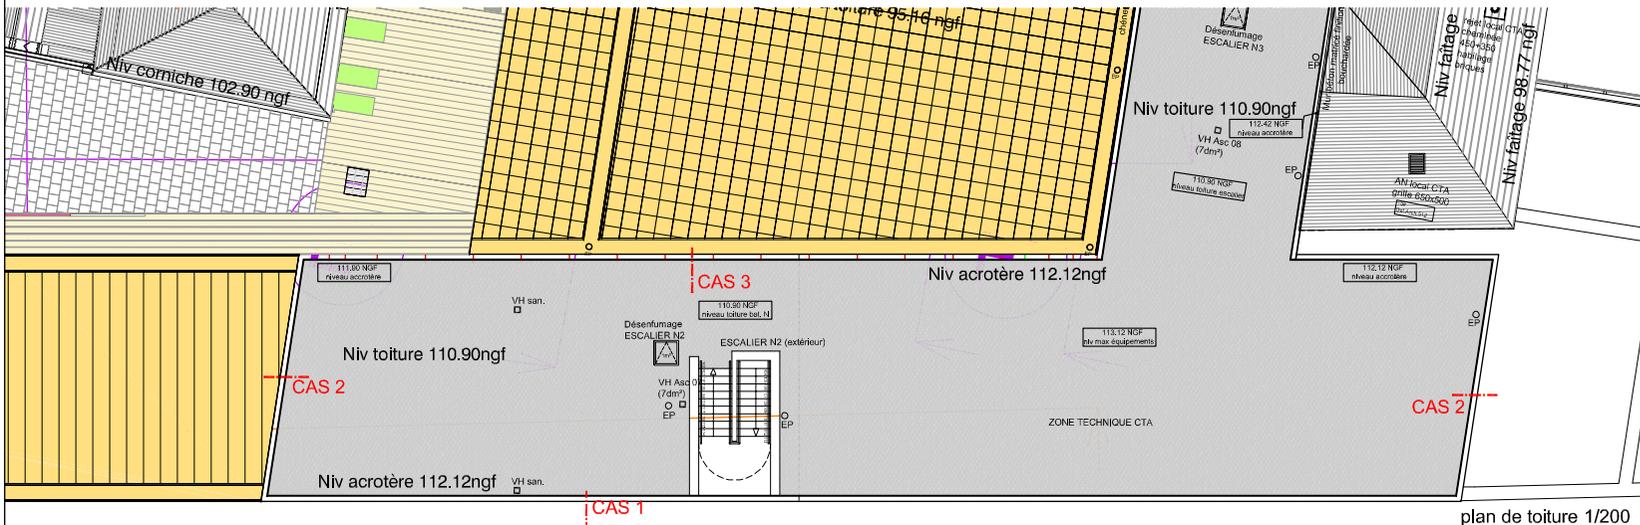

plan de toiture 1/200

