



Reims Sciences PO / COUPE PLANCHER ET FAUX-PLAFOND CF1h₂¹ - 1

ACCROCHE SUR BAC ACIER

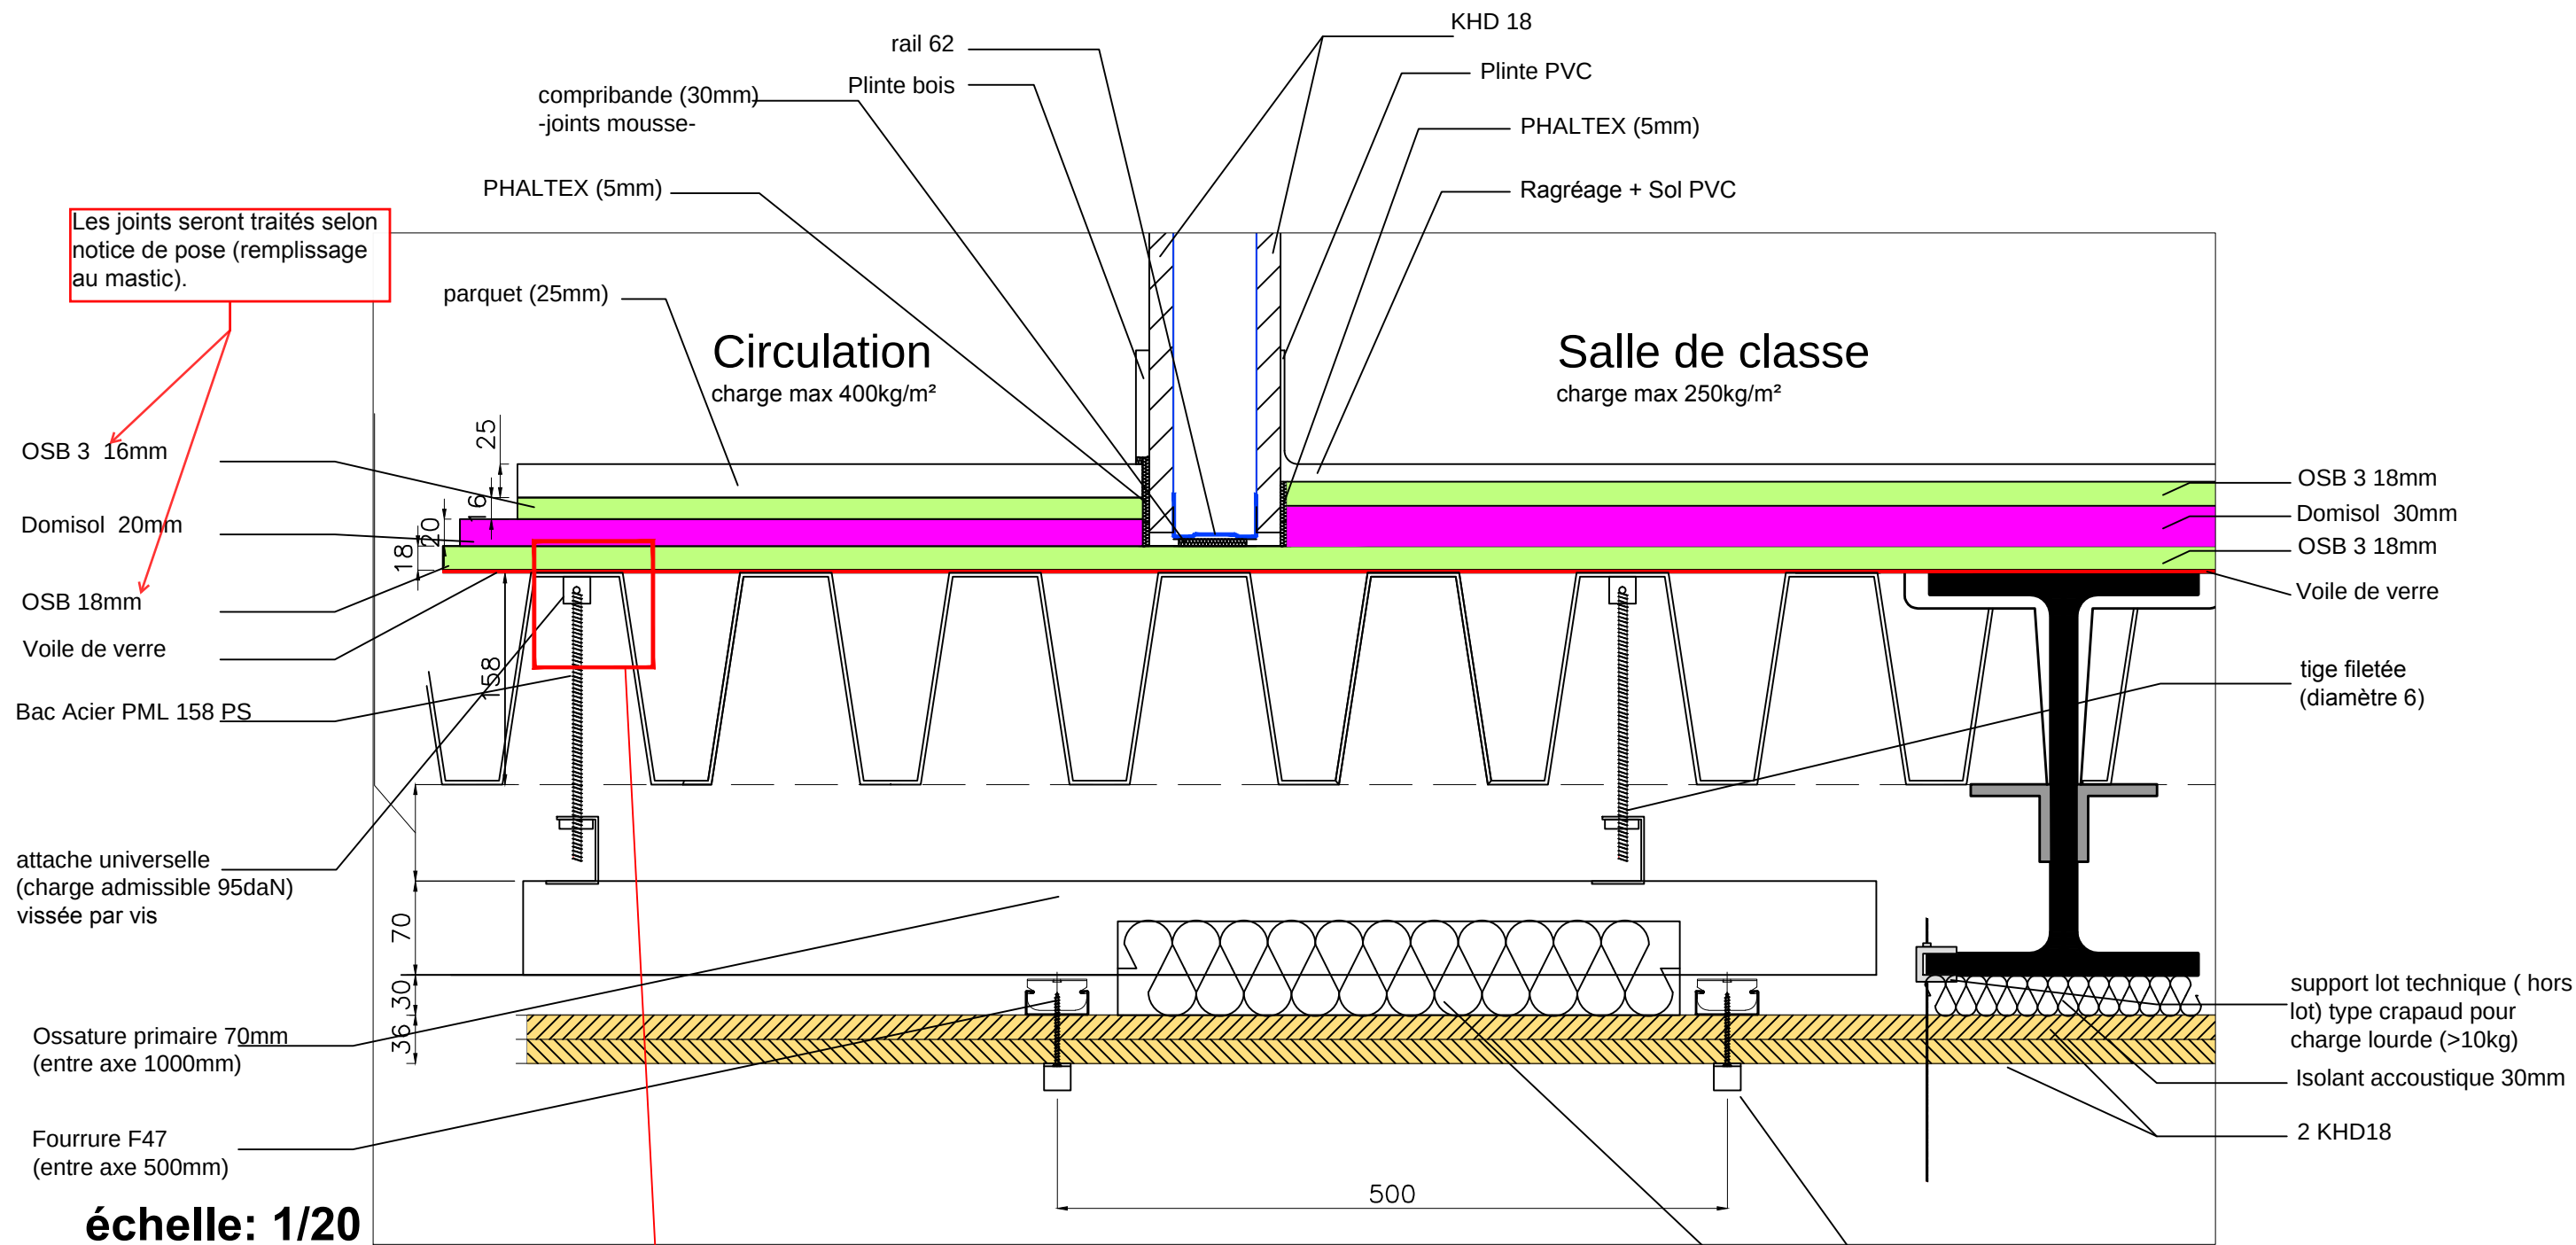

échelle: 1/20

Détail
échelle: 1

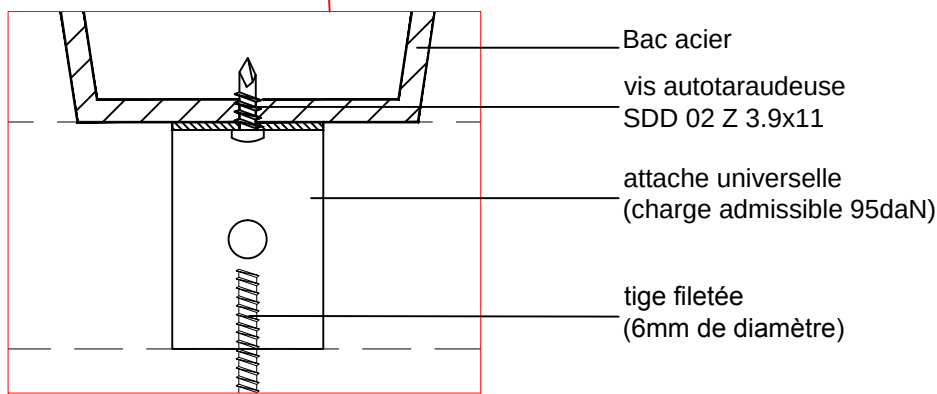

support lot technique ou faux plafond (hors lot)
en V repris sur fourrure F47
pour charge légère (10kg/m²)

Isolant acoustique 70mm
toutes surfaces