


Reims Sciences PO / COUPE PLANCHER ET FAUX-PLAFOND CF1h₂¹ -2

GAINE TECHNIQUE

Je pense que les gaine techniques sont dans les parties communes. Le revêtement de sol est du parquet (?)

Il manque la désolidarisation tout autour de la gaine : Phaltex 5 mm

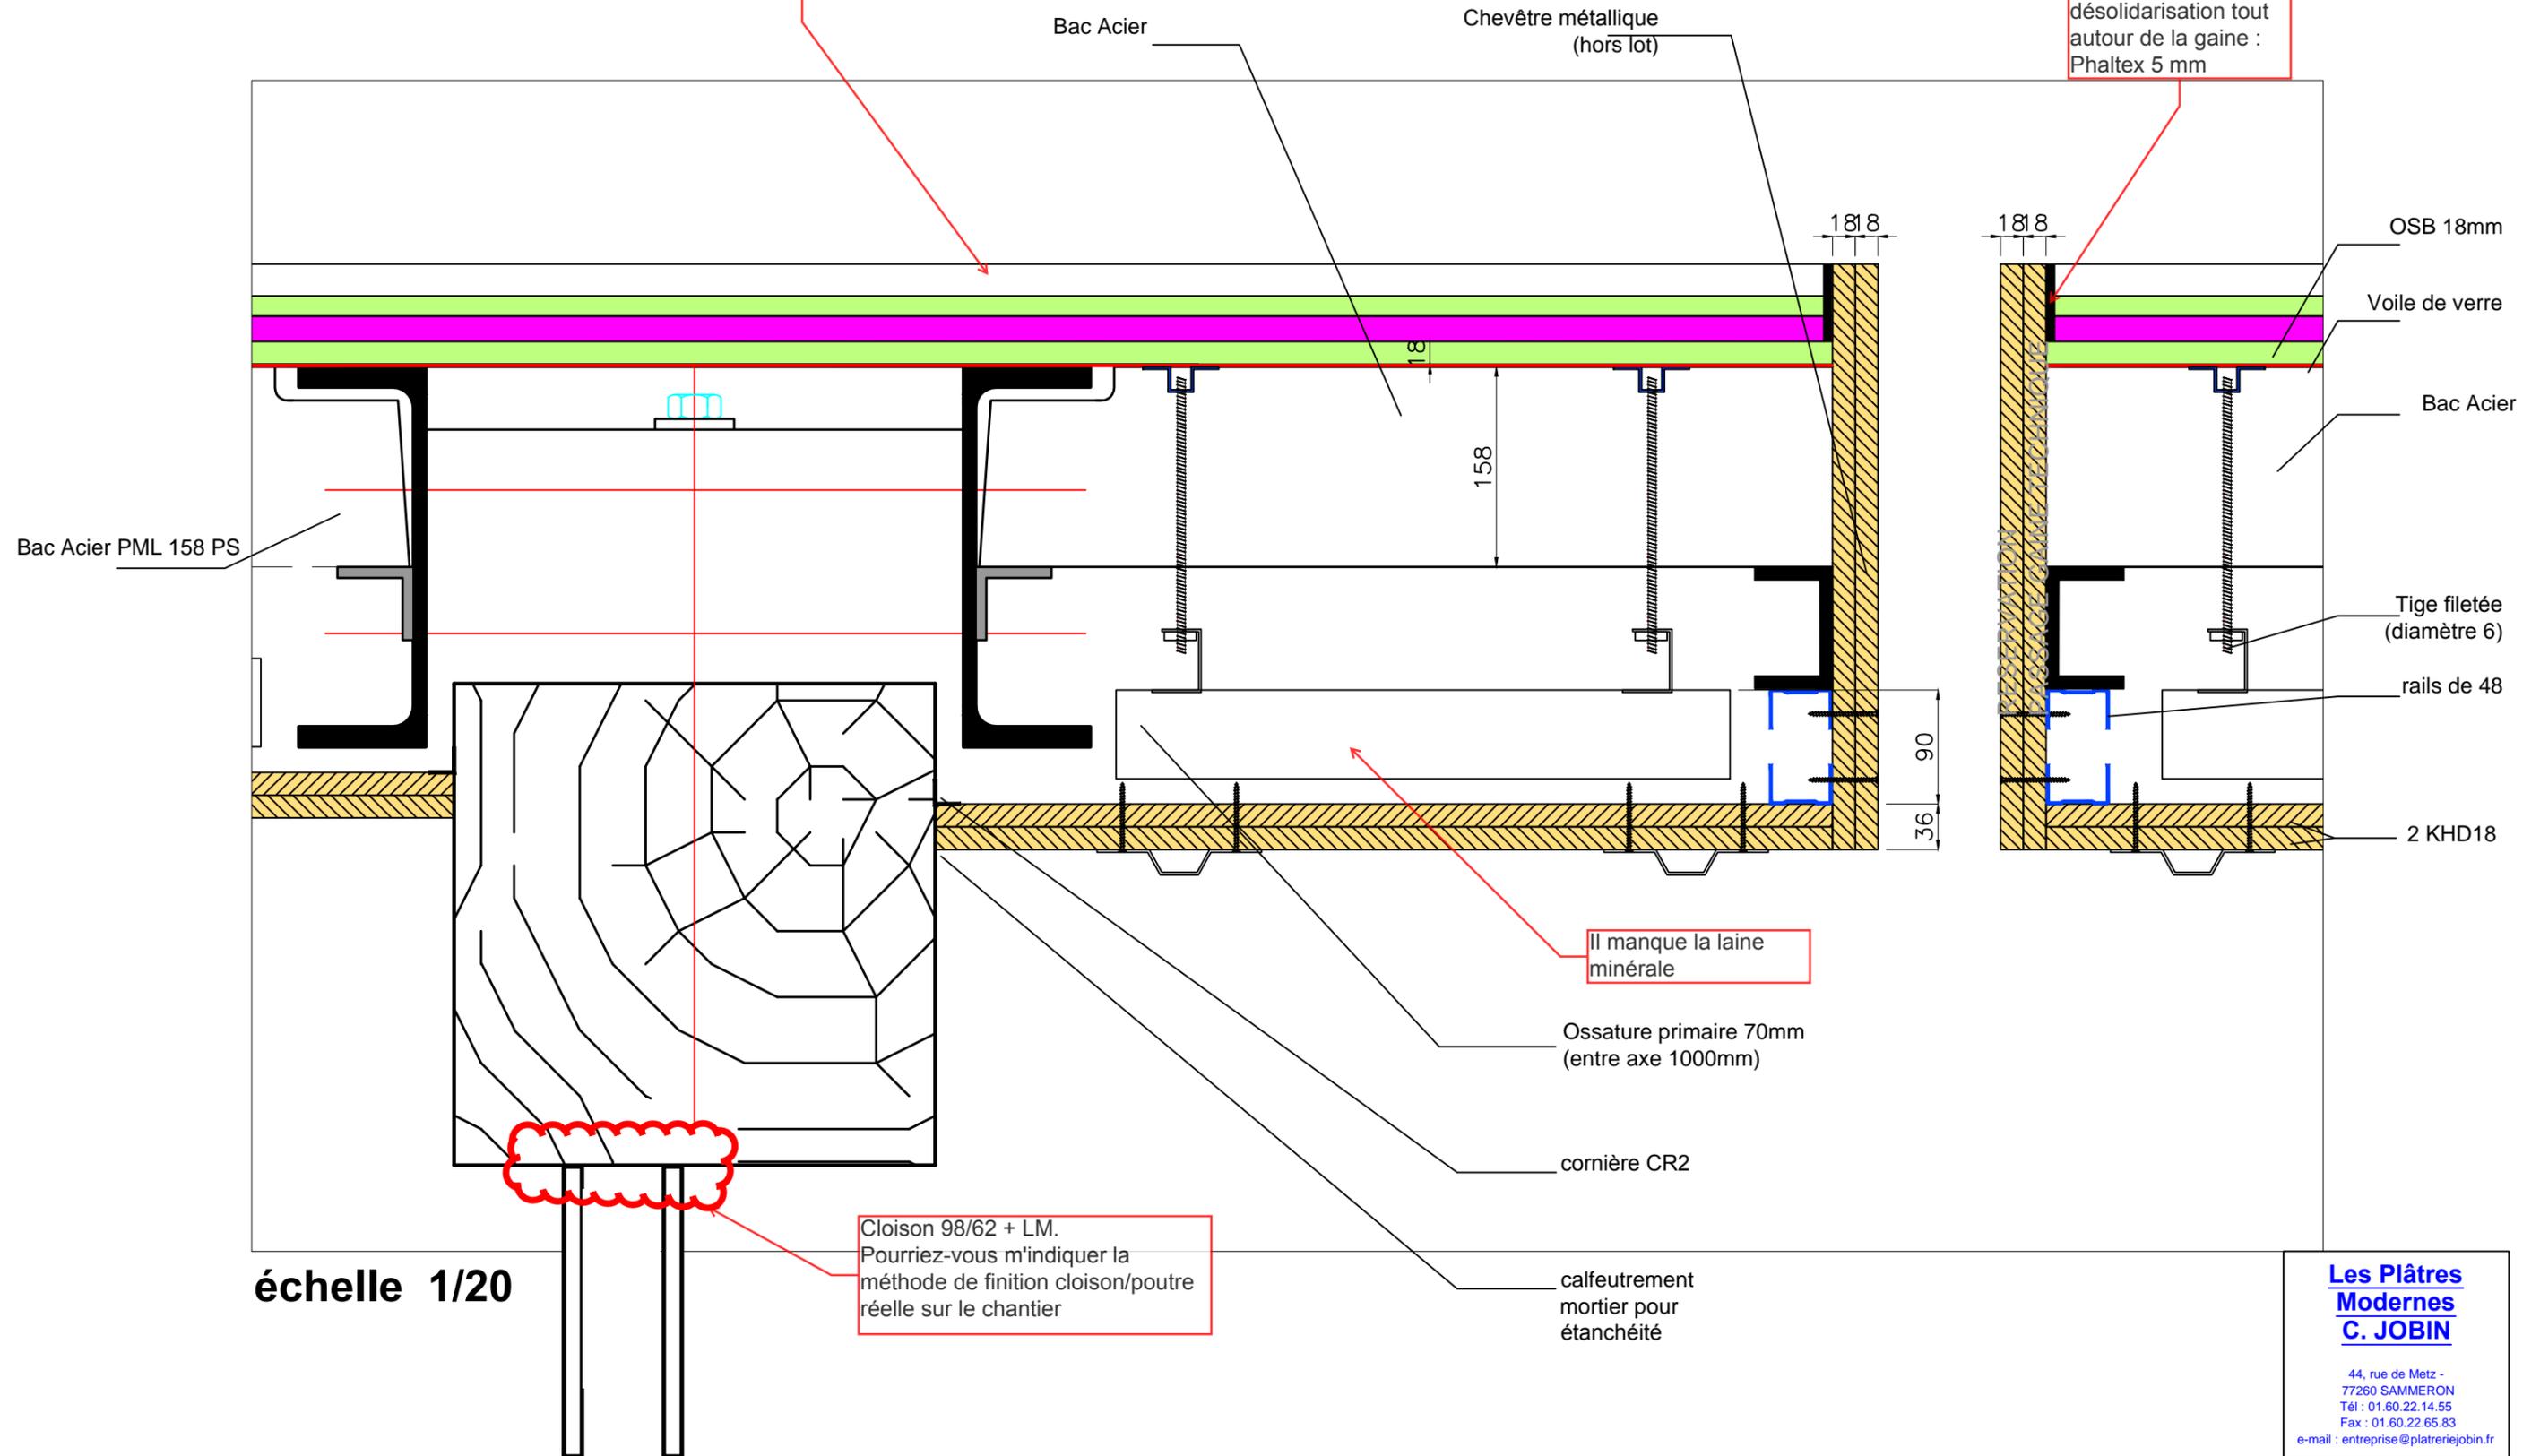

Les Plâtres Modernes
C. JOBIN

44, rue de Metz -
77260 SAMMERON
Tél : 01.60.22.14.55
Fax : 01.60.22.65.83
e-mail : entreprise@plateriejobin.fr