



localisation ID selon DTU - Bat B
standard OSB intérieure

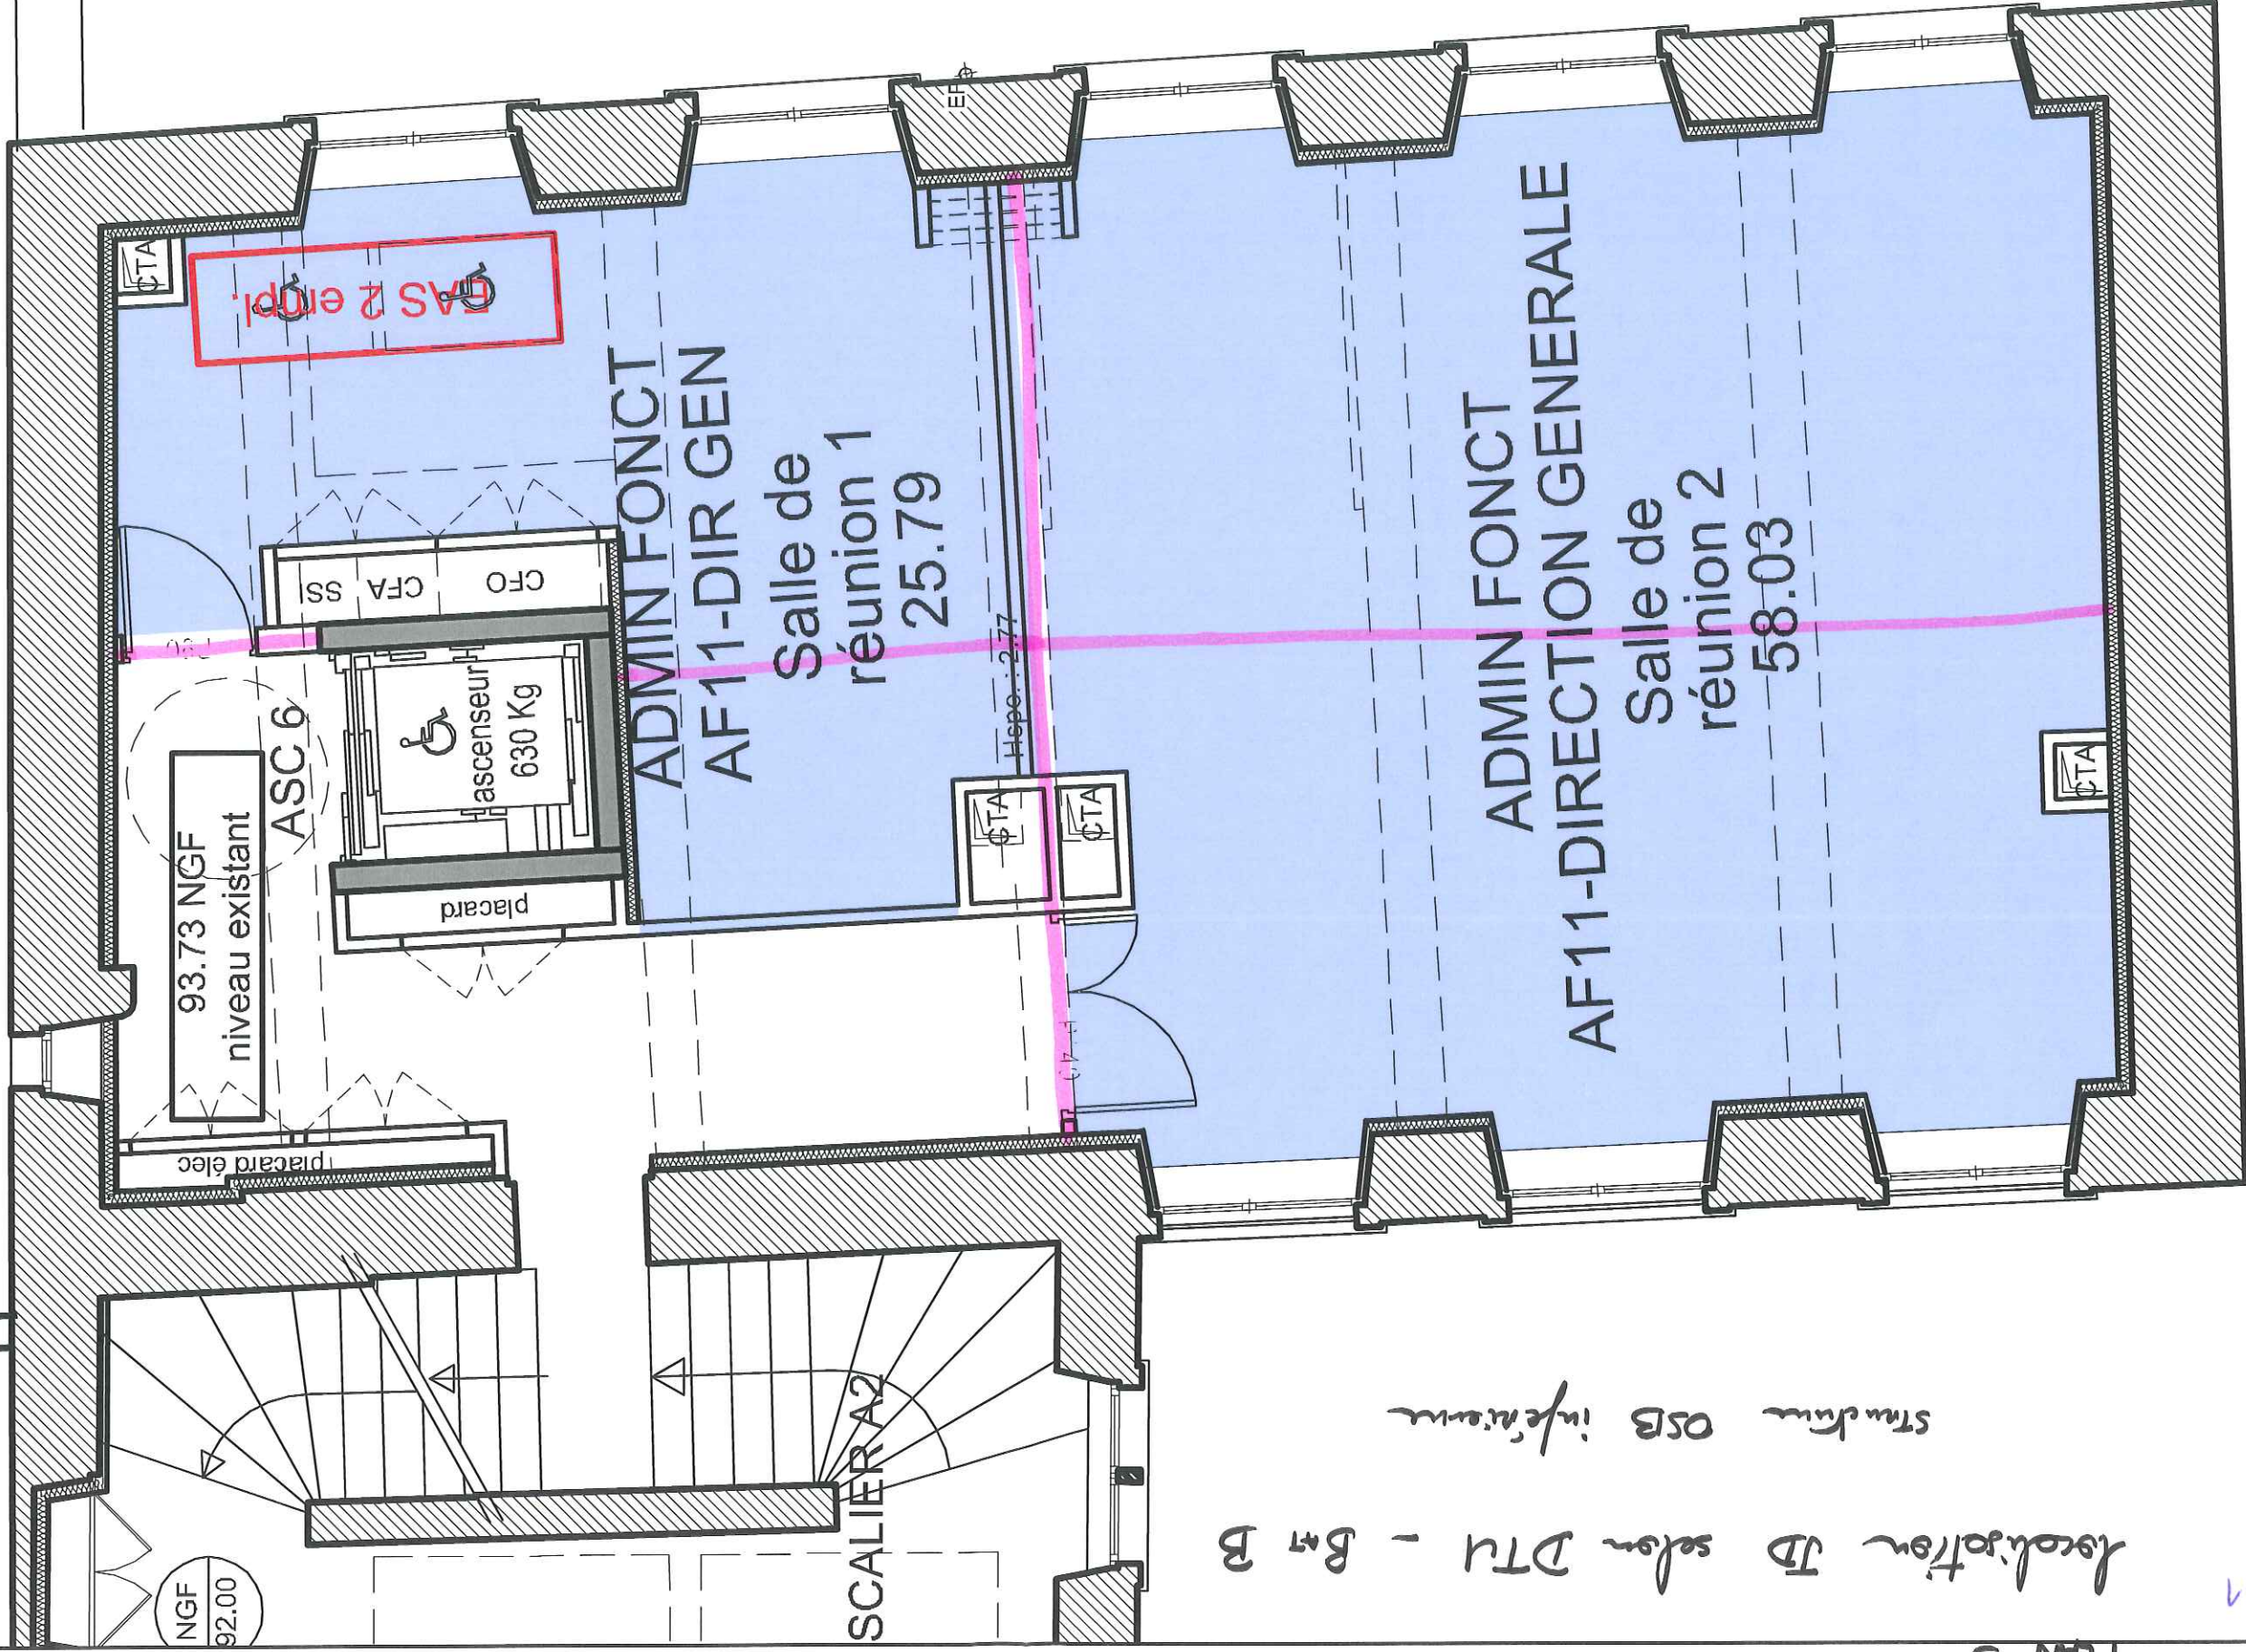

localisation JD selon DTU - Bat. B
Structure OSB inférieure

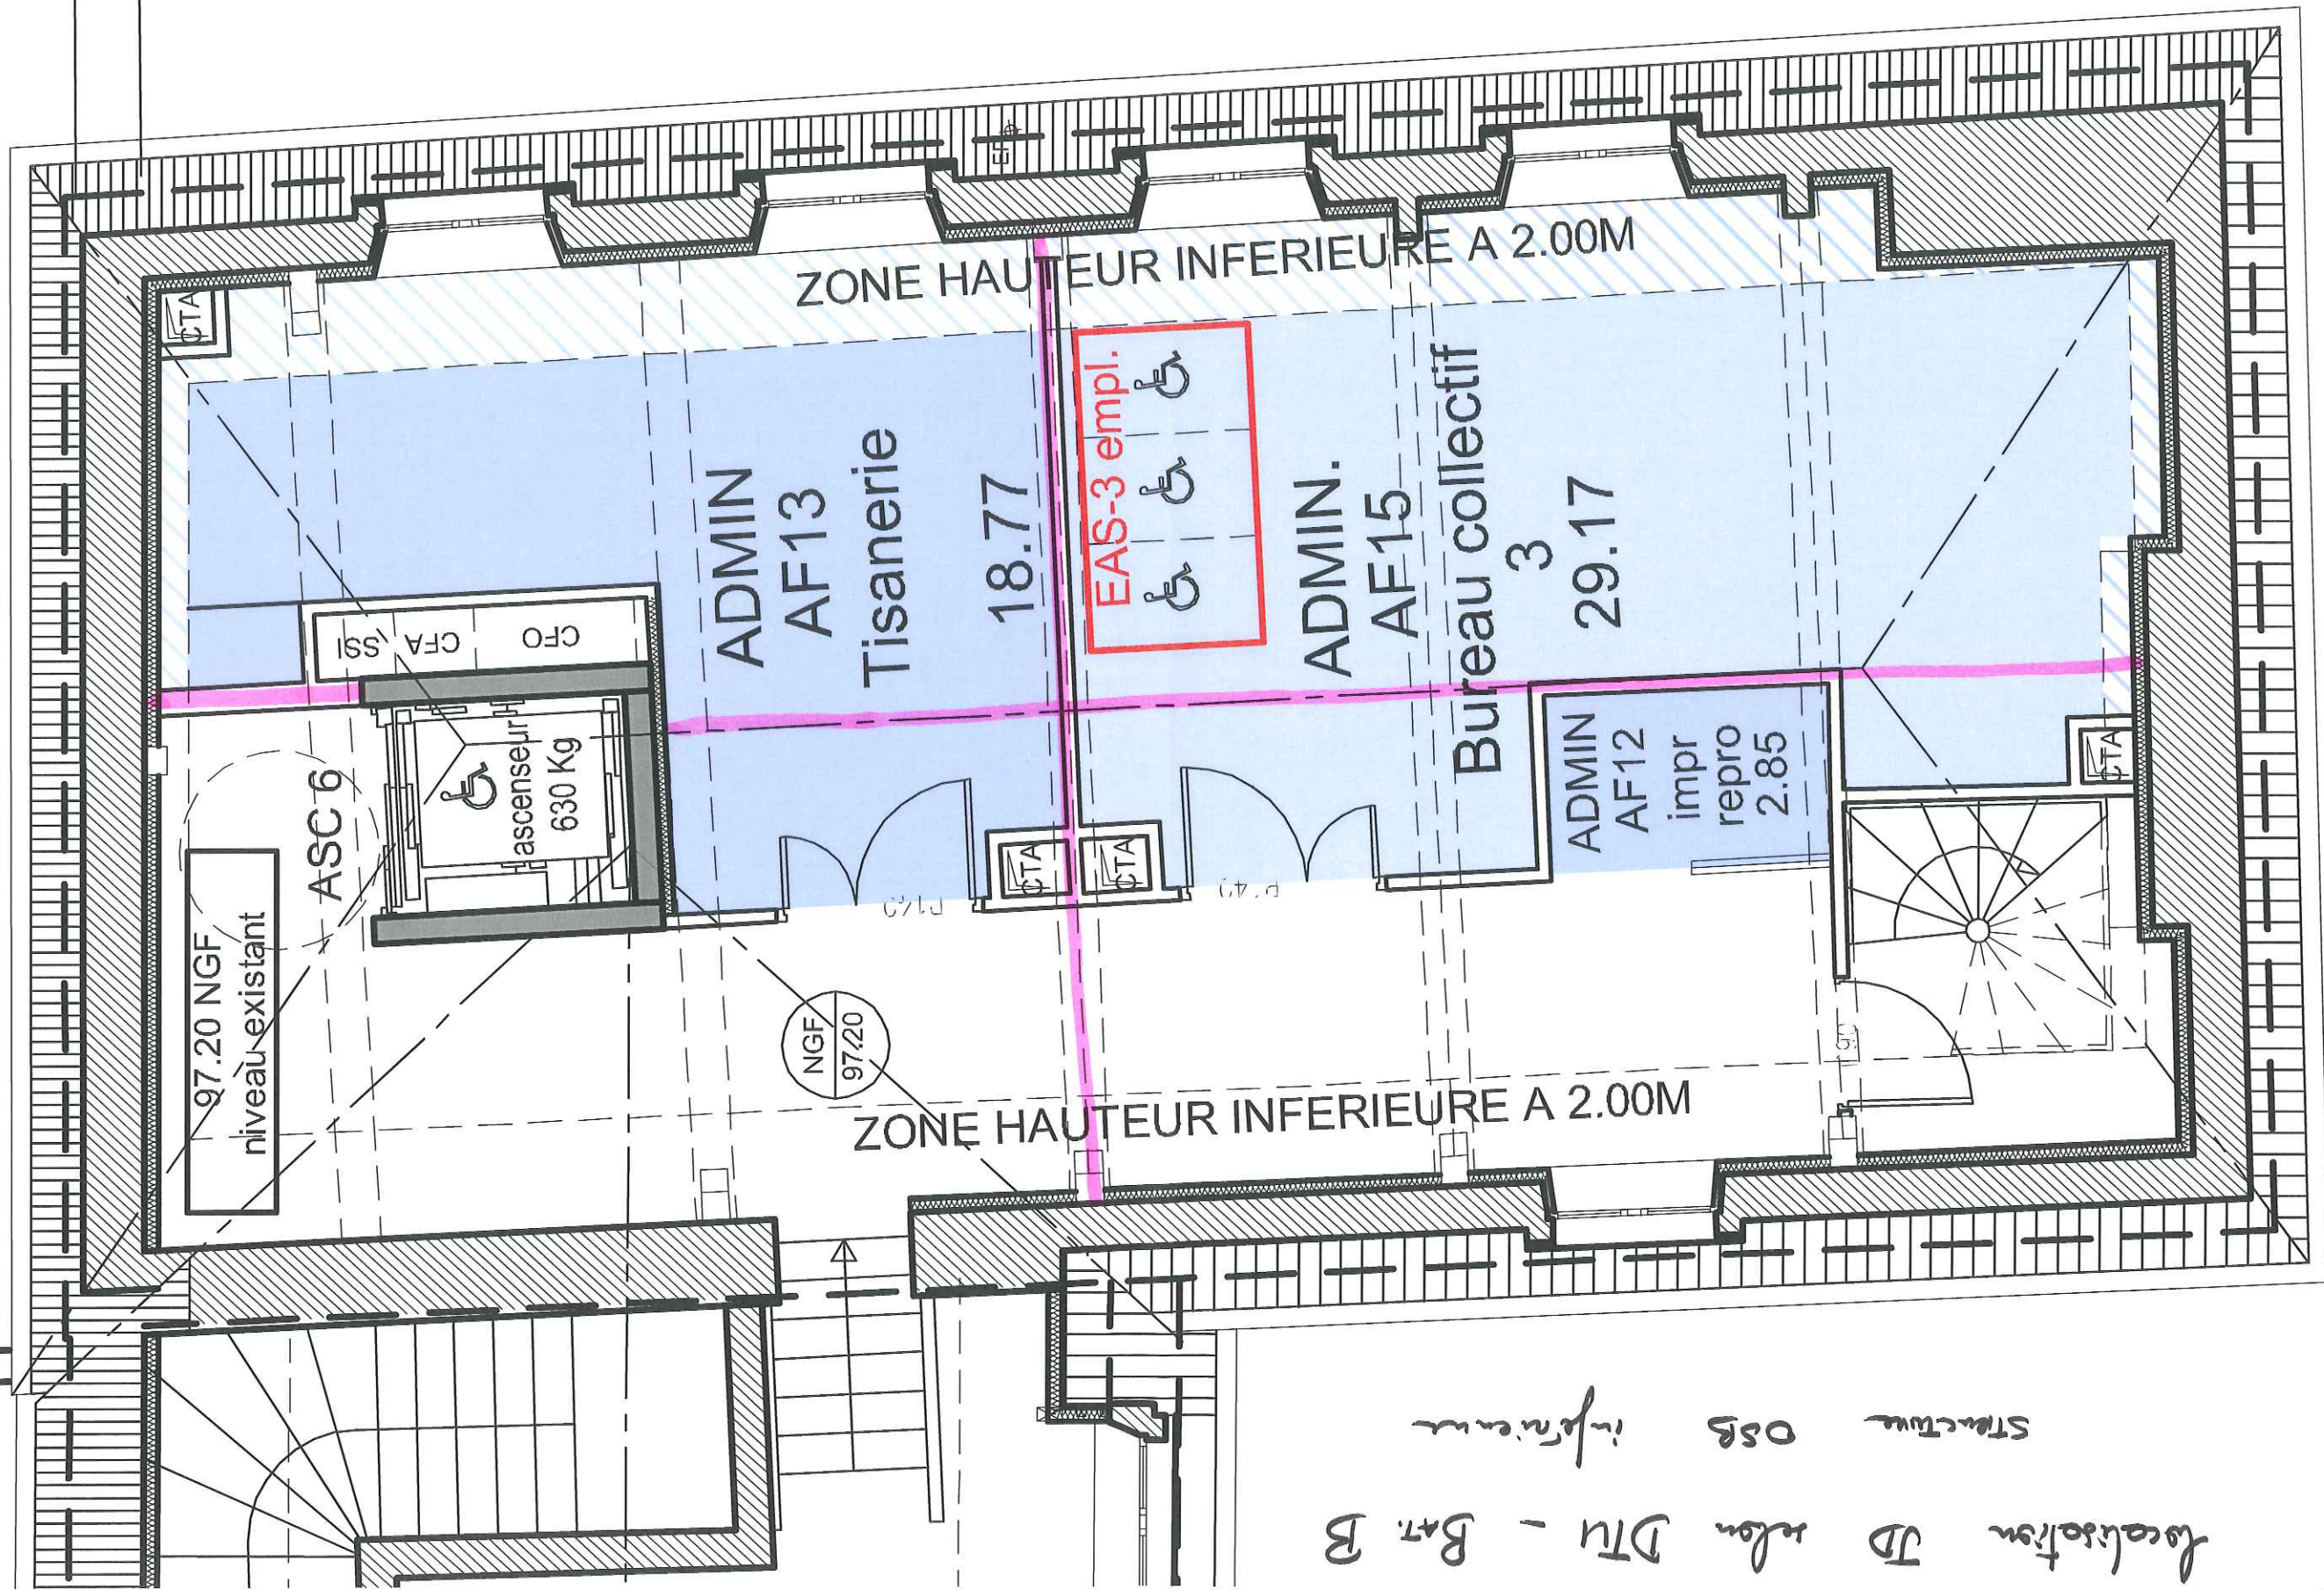

ESCALIER B2

BR+3

localisation JD selon DTU - Bar. B
structure OSB inférieure

