


COLLÈGE UNIVERSITAIRE
DE SCIENCES-PO

Création du campus euro-américain dans l'ancien collège
des Jésuites à Reims

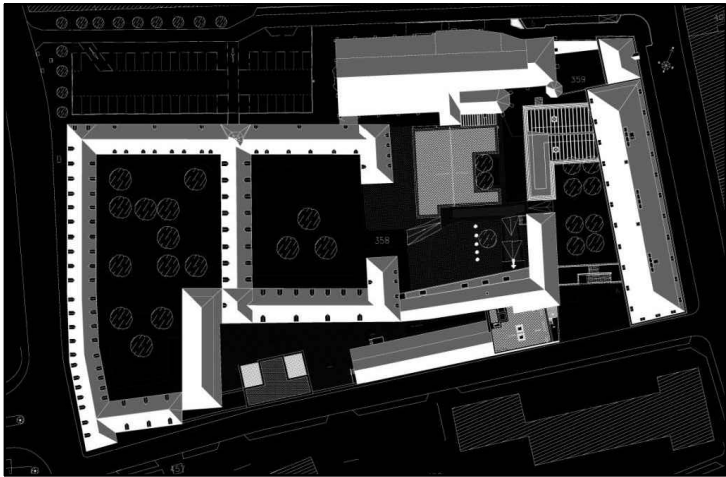

MAÎTRISE D'OUVRAGE



Pôle Services Urbains
Direction des Etudes
et Travaux de bâtiment
Place de l'hôtel de Ville
51 100 REIMS

IND.	DATE	MODIFICATIONS
0	06/09/2013	1ère diffusion

REICHEN ET ROBERT & ASSOCIES	ARCHITECTES - URBANISTES	17 rue Brézin - 75014 PARIS	Tél : 01 45 41 47 48 Fax : 01 45 41 47 44
SOCREA	ARCHITECTE DU PATRIMOINE	15, Rue de Clamart - 60200 COMPIEGNE	Tél : 03 44 20 92 45 Fax : 03 44 86 22 63
PINGAT Architectes & Ingénieurs	ARCHITECTE D'EXECUTION	7, Rue des Poissonniers - 51100 REIMS	Tél : 03 26 85 06 09 Fax : 03 26 48 45 12
SNC LAVALIN	BUREAU D'ETUDES TECHNIQUES	16 Cours J. B. Langlet - 51723 REIMS Cedex	Tél : 03 26 77 60 00 Fax : 03 26 77 61 70
ATELIER FORMAT PAYSAGE	PAYSAGISTE	16 Avenue du Général Leclerc - 75014 PARIS	Tél : 09 51 32 38 20 Fax : 01 42 01 56 44
CIAL	ACOUSTICIEN	8, Place Royale - 78000 VERSAILLES	Tél : 01 39 53 20 85 Fax : 01 39 49 46 20
SCENE	MUSEOGRAPHE-SCENOGRAPHE	20, Rue Doudeauville - 75018 PARIS	Tél : 01 42 57 75 75 Fax : 01 42 57 71 00

Détails
Plancher / faux-plafond


[Les Plâtres
Modernes
C. JOBIN](#)

44, rue de Metz -
77260 SAMMERON
Tél : 01.60.22.14.55
Fax : 01.60.22.65.83
e-mail : entreprise@platrierjobin.fr


Echelle : 1/50	Page(s) :	Date de diffusion :
----------------	-----------	---------------------

EMETTEUR		LOT			PHASE			ZONE	BAT.	TYPE	NIVEAU	N° D'ORDRE			INDICE
C	A	0	4		E	X	E	TZ	TB	5	TN	3	3	0	0

Reims Sciences PO / **COUPE PLANCHER ET FAUX-PLAFOND CF₂h - 1**
ACCROCHE SUR BAC ACIER

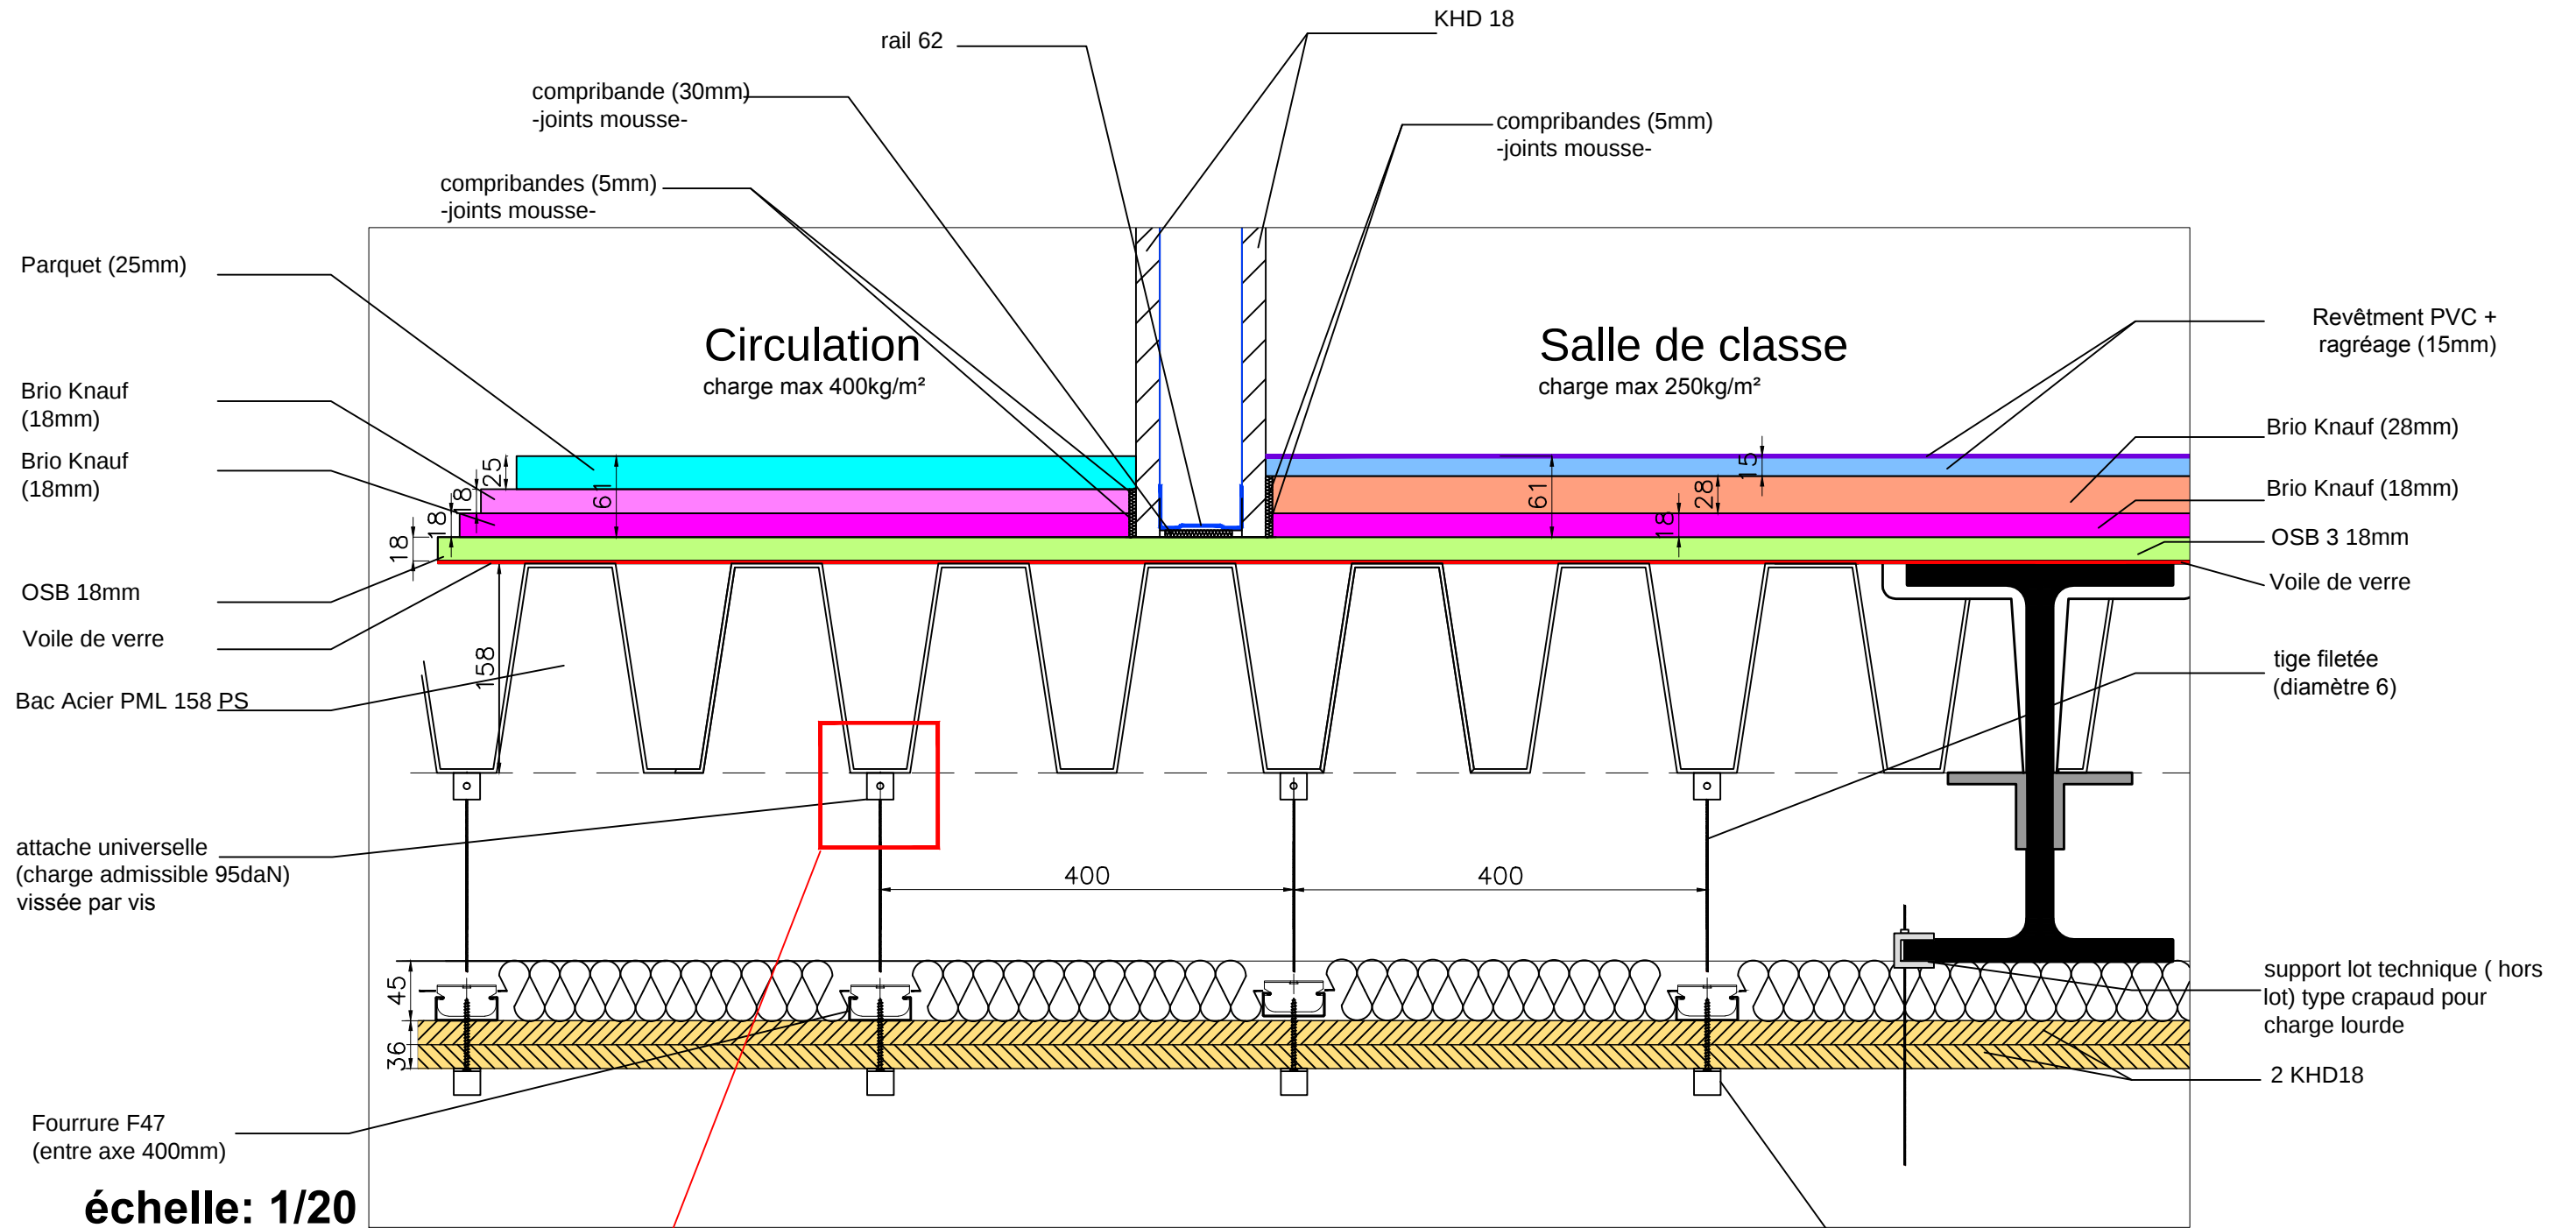

échelle: 1/20

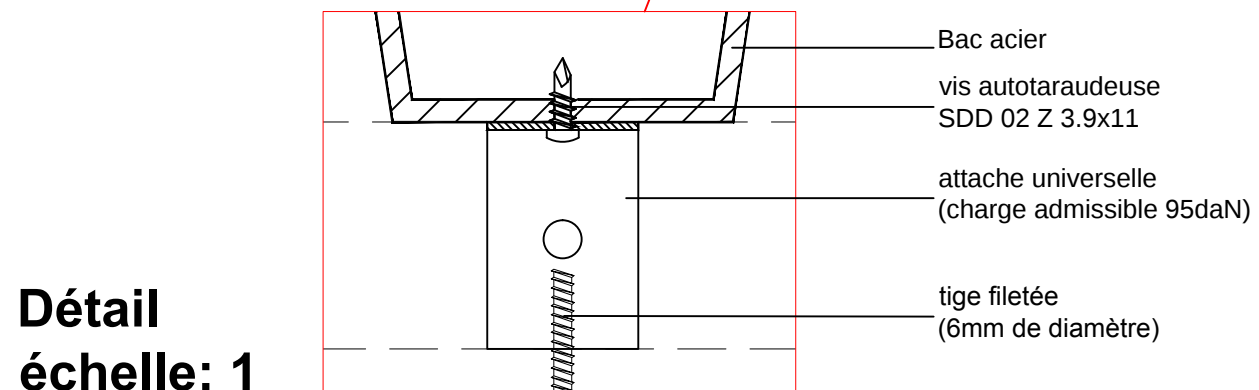


**Détail
échelle: 1**

— support lot technique ou faux plafond (hors lot)
en V repris sur fourrure F47
pour charge légère (10kg/m²)

Les Plâtres Modernes C. JOBIN

44, rue de Metz -
77260 SAMMERON
Tél : 01.60.22.14.55
Fax : 01.60.22.65.83
e-mail : entreprise@platrieriejobin.fr

Reims Sciences PO / **COUPE PLANCHER ET FAUX-PLAFOND CF₂h -2**
GAINE TECHNIQUE

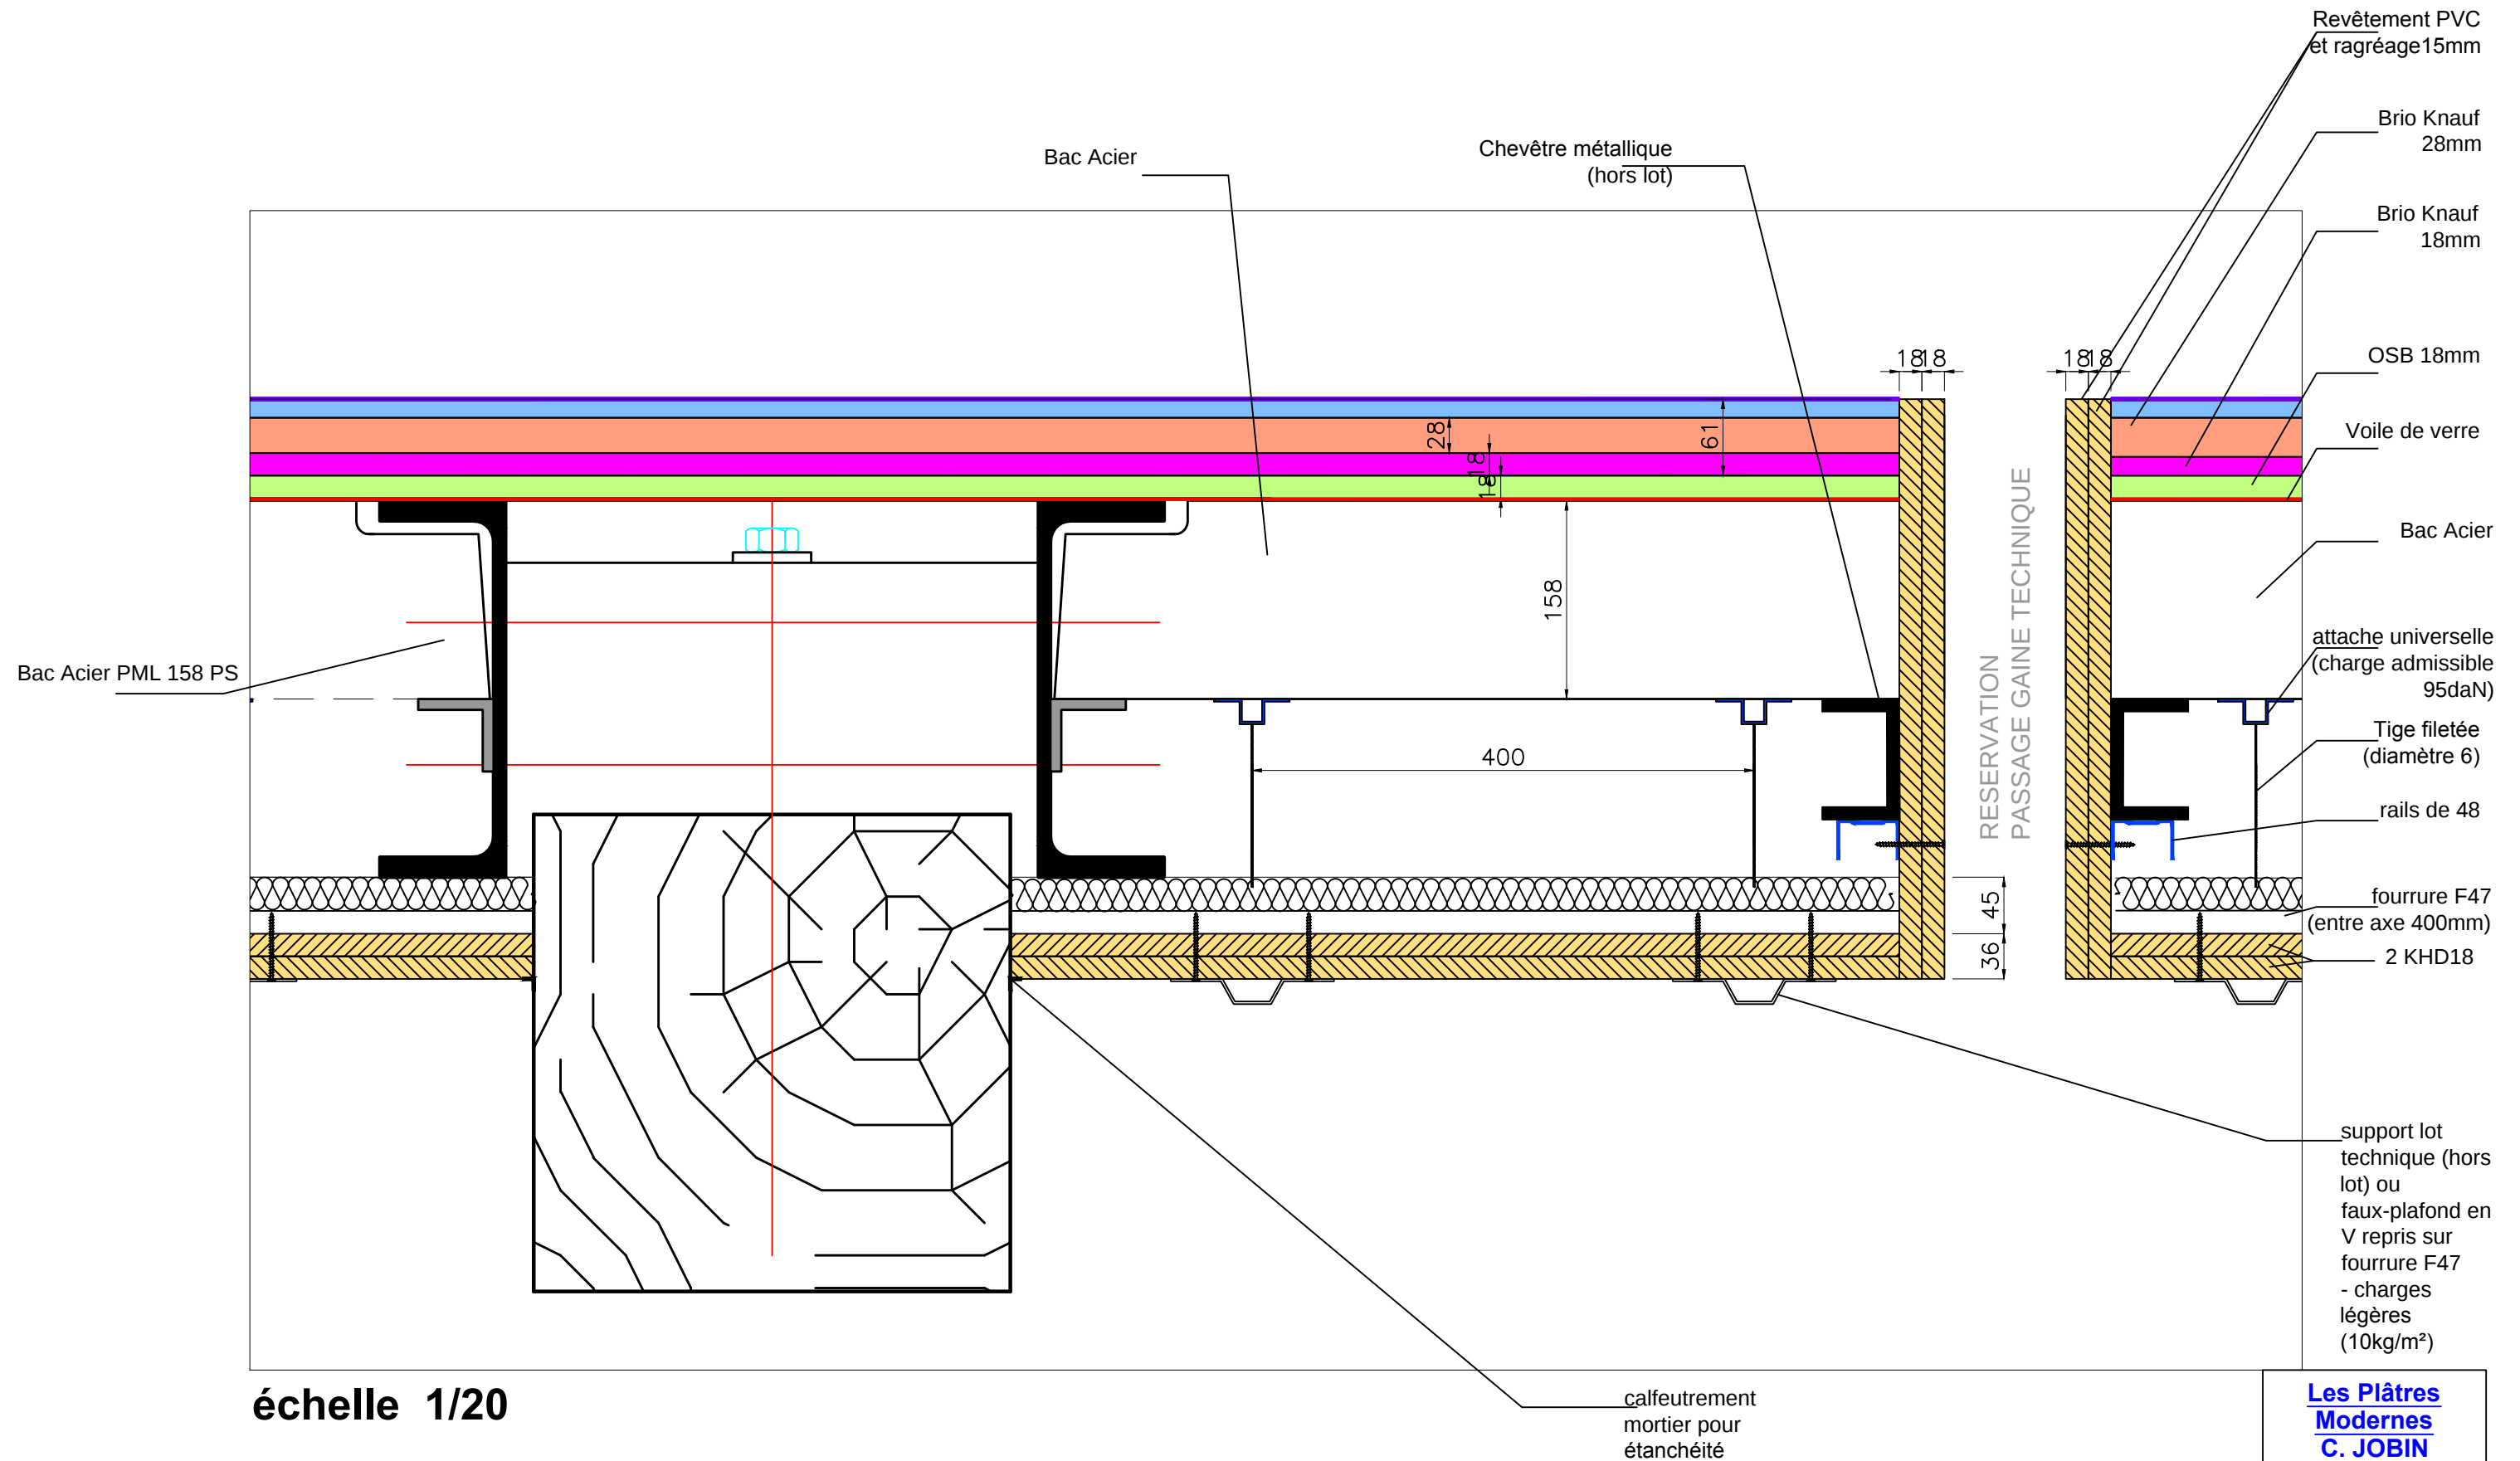


échelle 1/20

Les Plâtres Modernes

C. JOBIN

44, rue de Metz -
77260 SAMMERON
Tél : 01.60.22.14.55
Fax : 01.60.22.65.83
e-mail : entreprise@platrieriejobin.fr

Reims Sciences PO - **COUPE PLANCHER ET FAUX-PLAFOND CF1/2h- 3 SUR POUTRE**

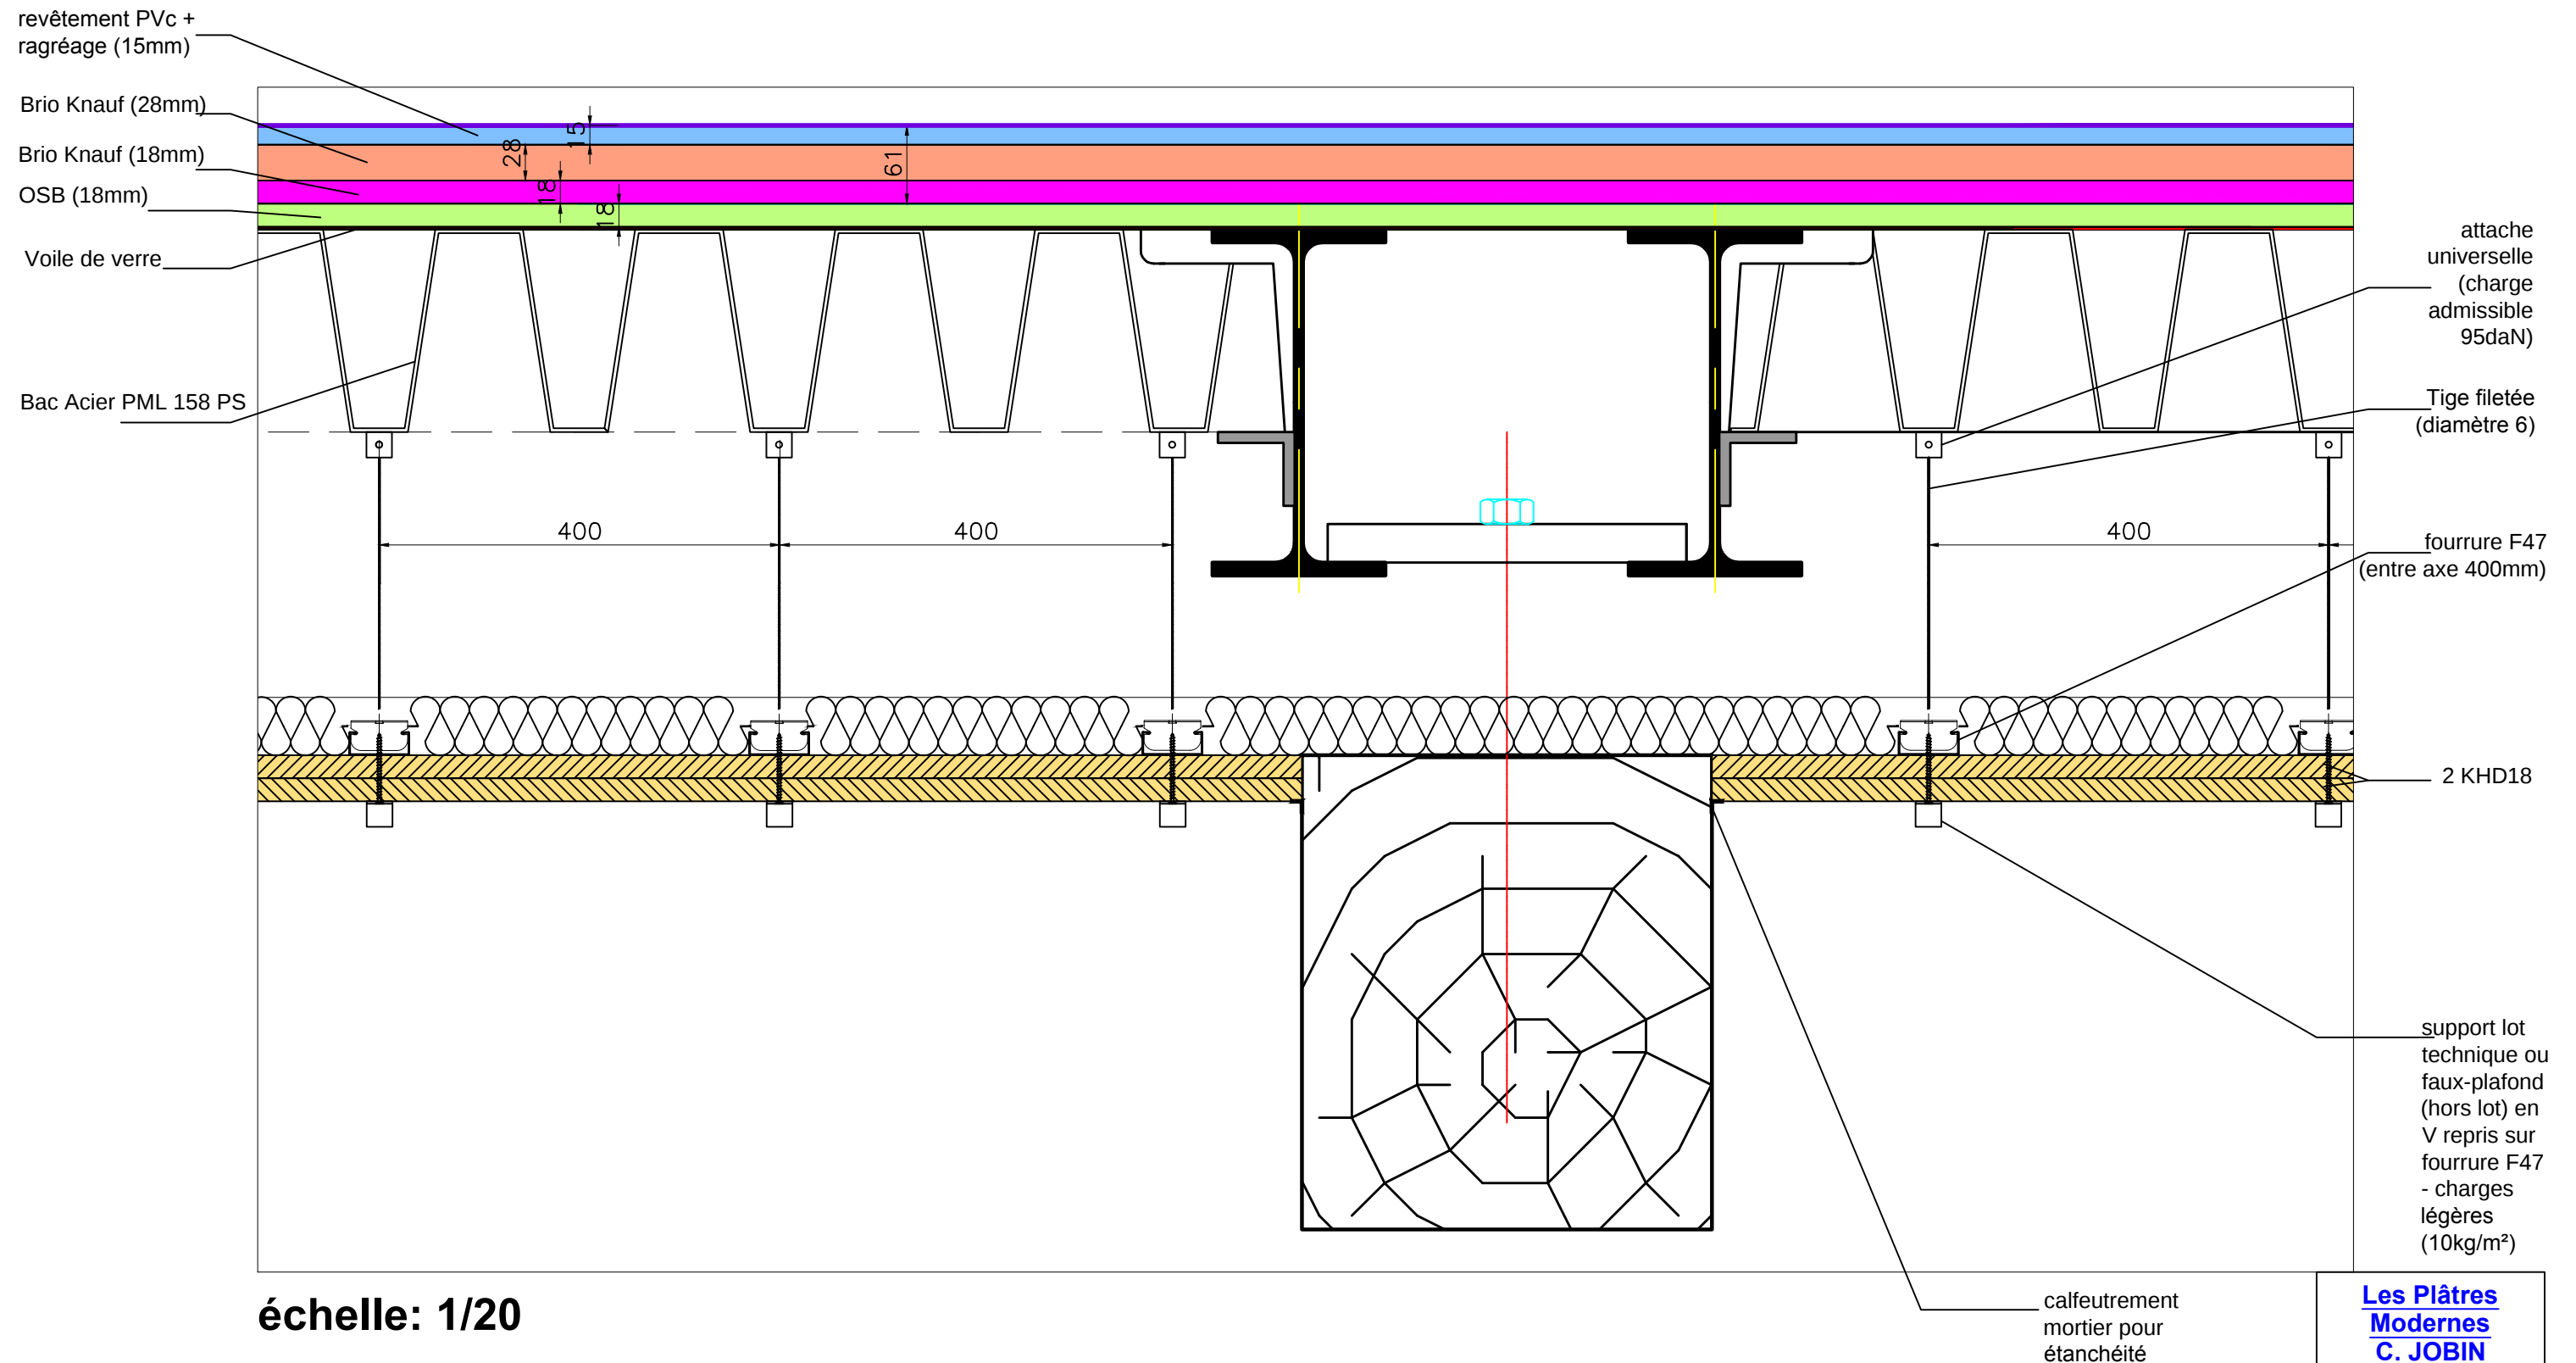


échelle: 1/20

Les Plâtres Modernes

C. JOBIN

44, rue de Metz -
77260 SAMMERON
Tél : 01.60.22.14.55
Fax : 01.60.22.65.83
e-mail : entreprise@platreriejobin.fr

Reims Sciences PO - **COUPE PLANCHER ET FAUX-PLAFOND - CF1/2 h- 4**
SOUS POUTRE

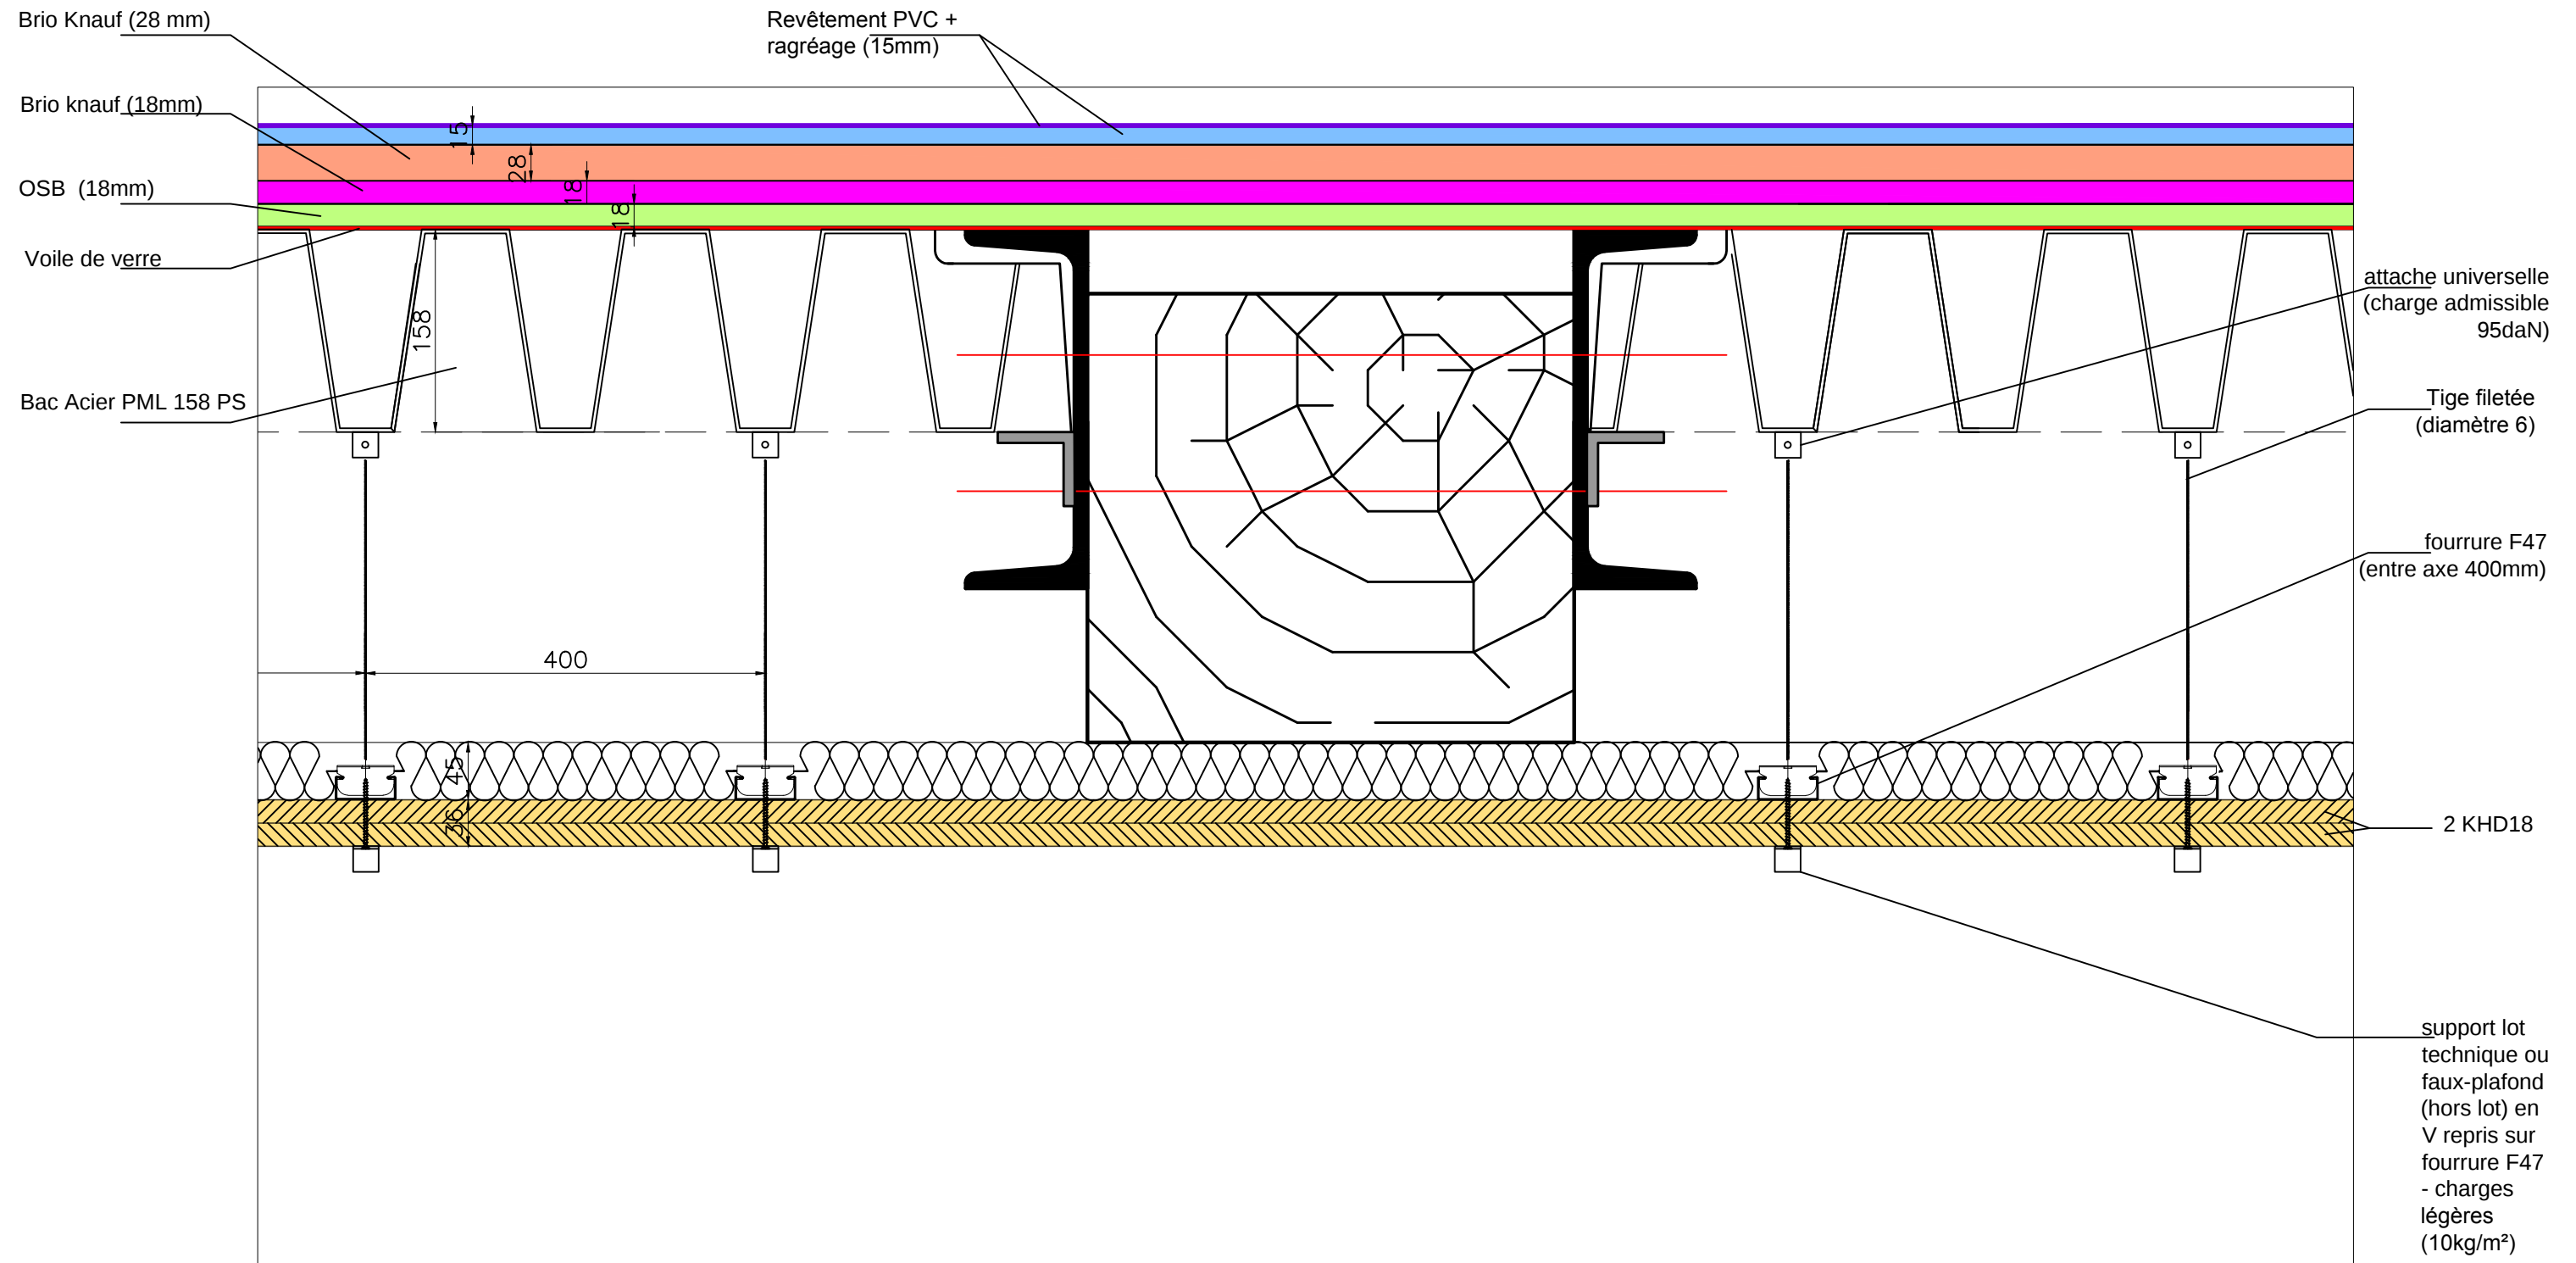

échelle: 1/20

Les Plâtres Modernes

C. JOBIN

44, rue de Metz -
77260 SAMMERON
Tél : 01.60.22.14.55
Fax : 01.60.22.65.83
e-mail : entreprise@platreriejobin.fr