


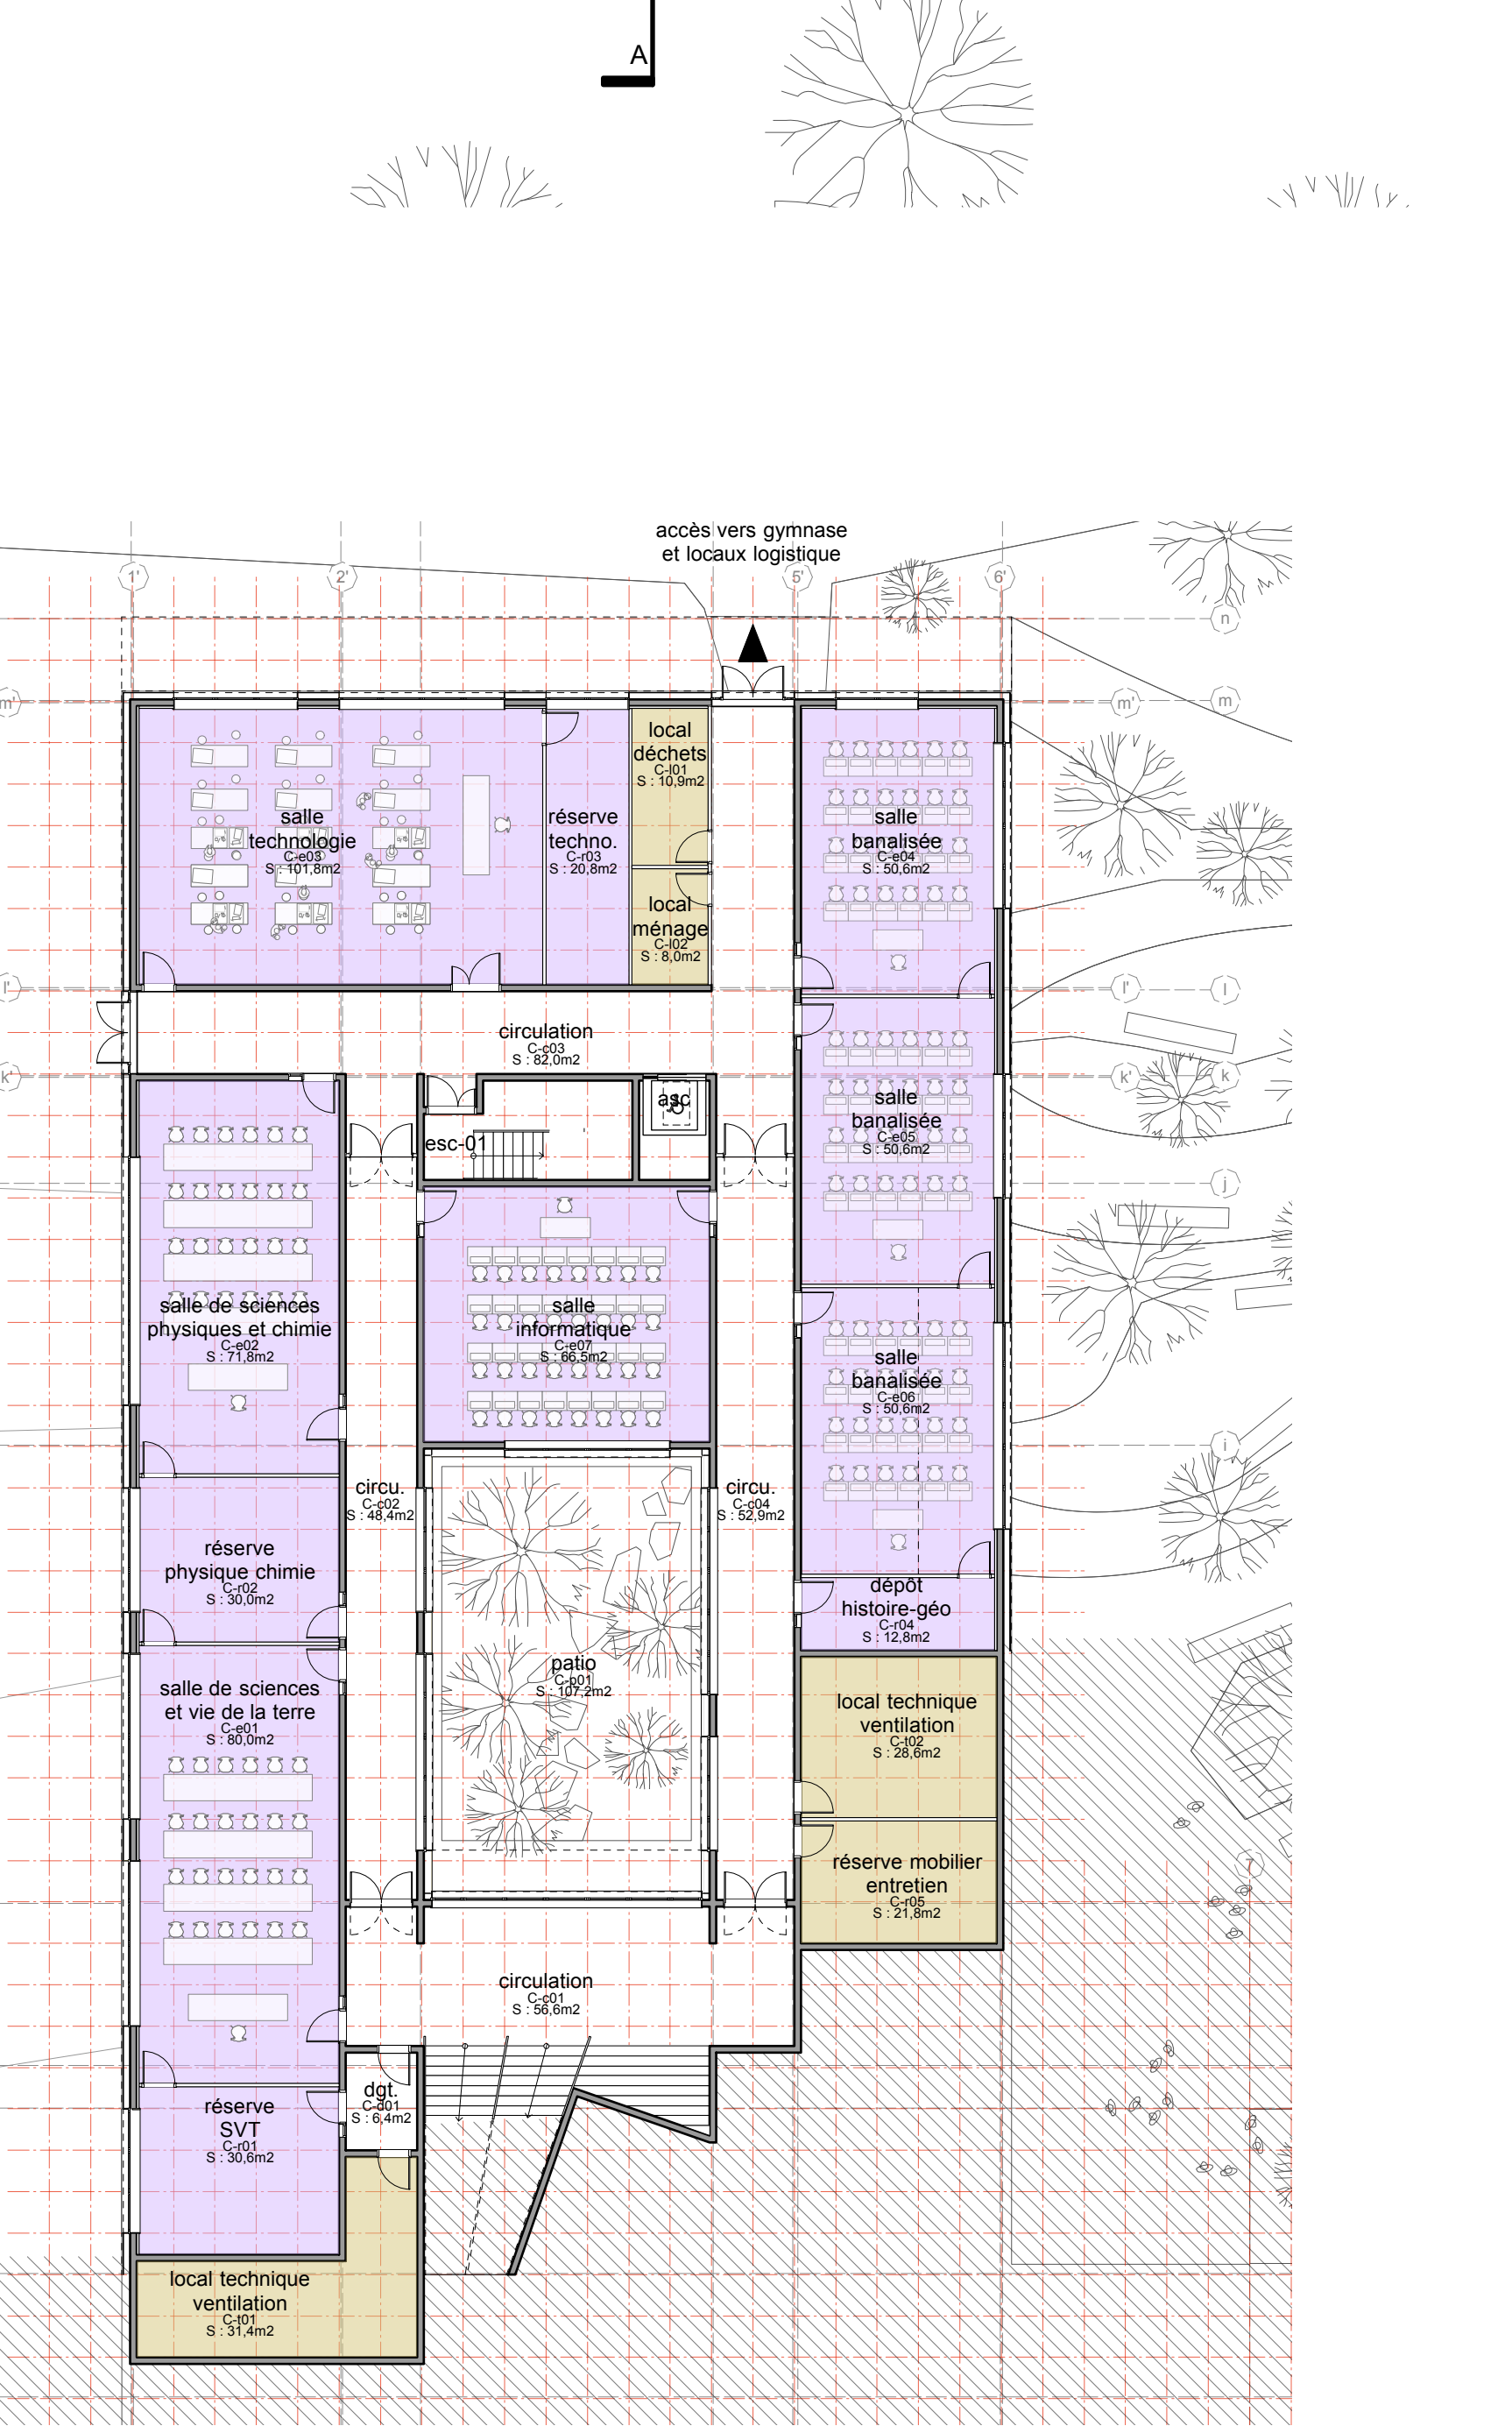


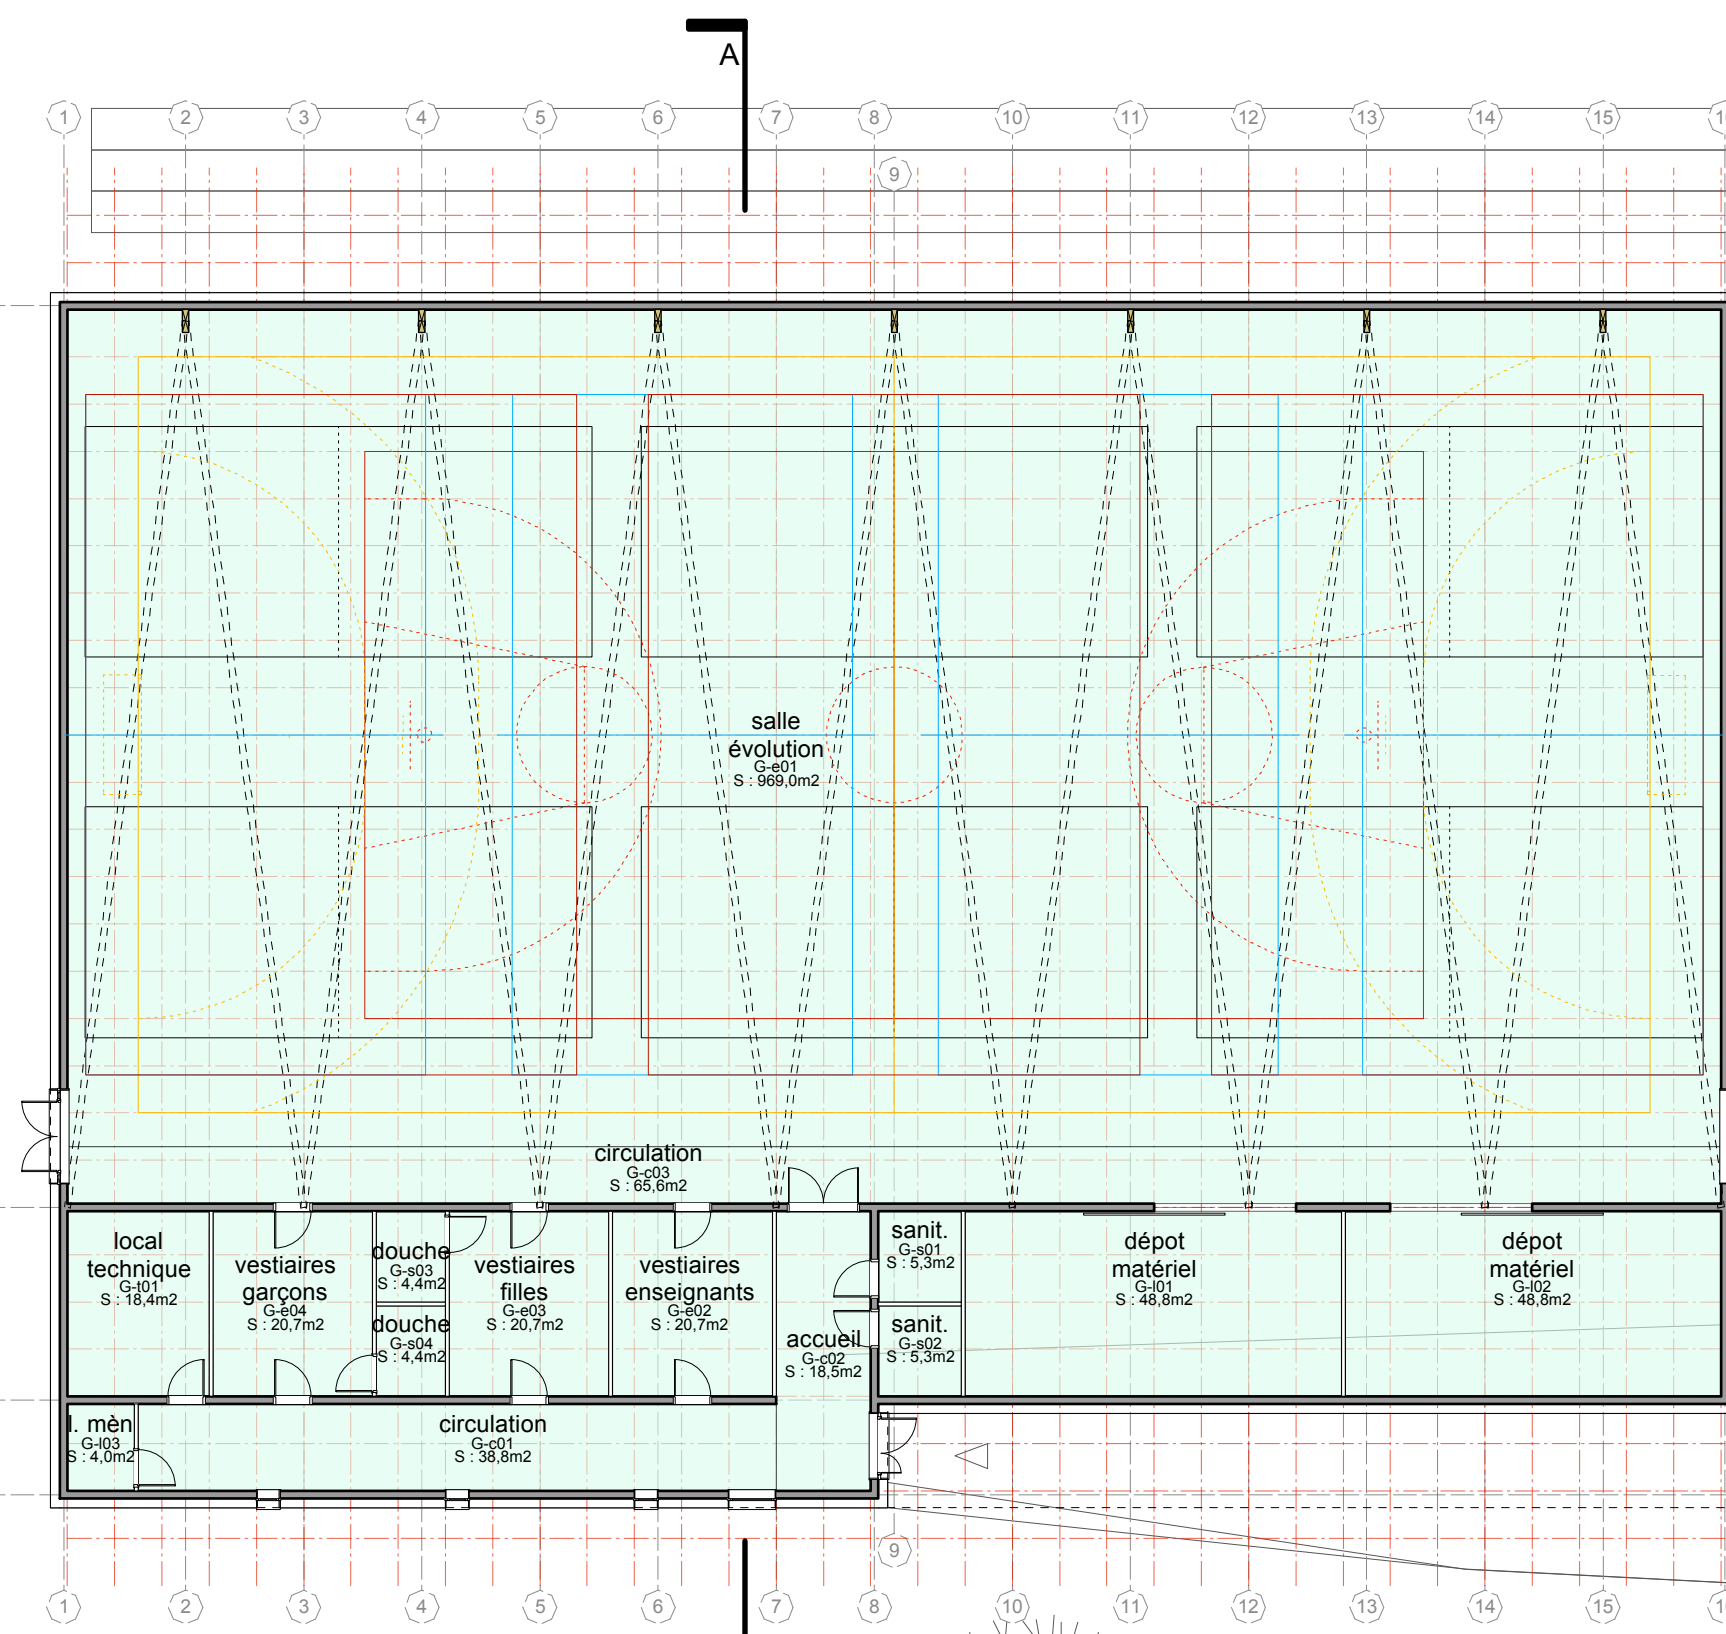


collège - plan du rez-de-jardin - 1/200

 

logements - plan de l'étage - 1/200

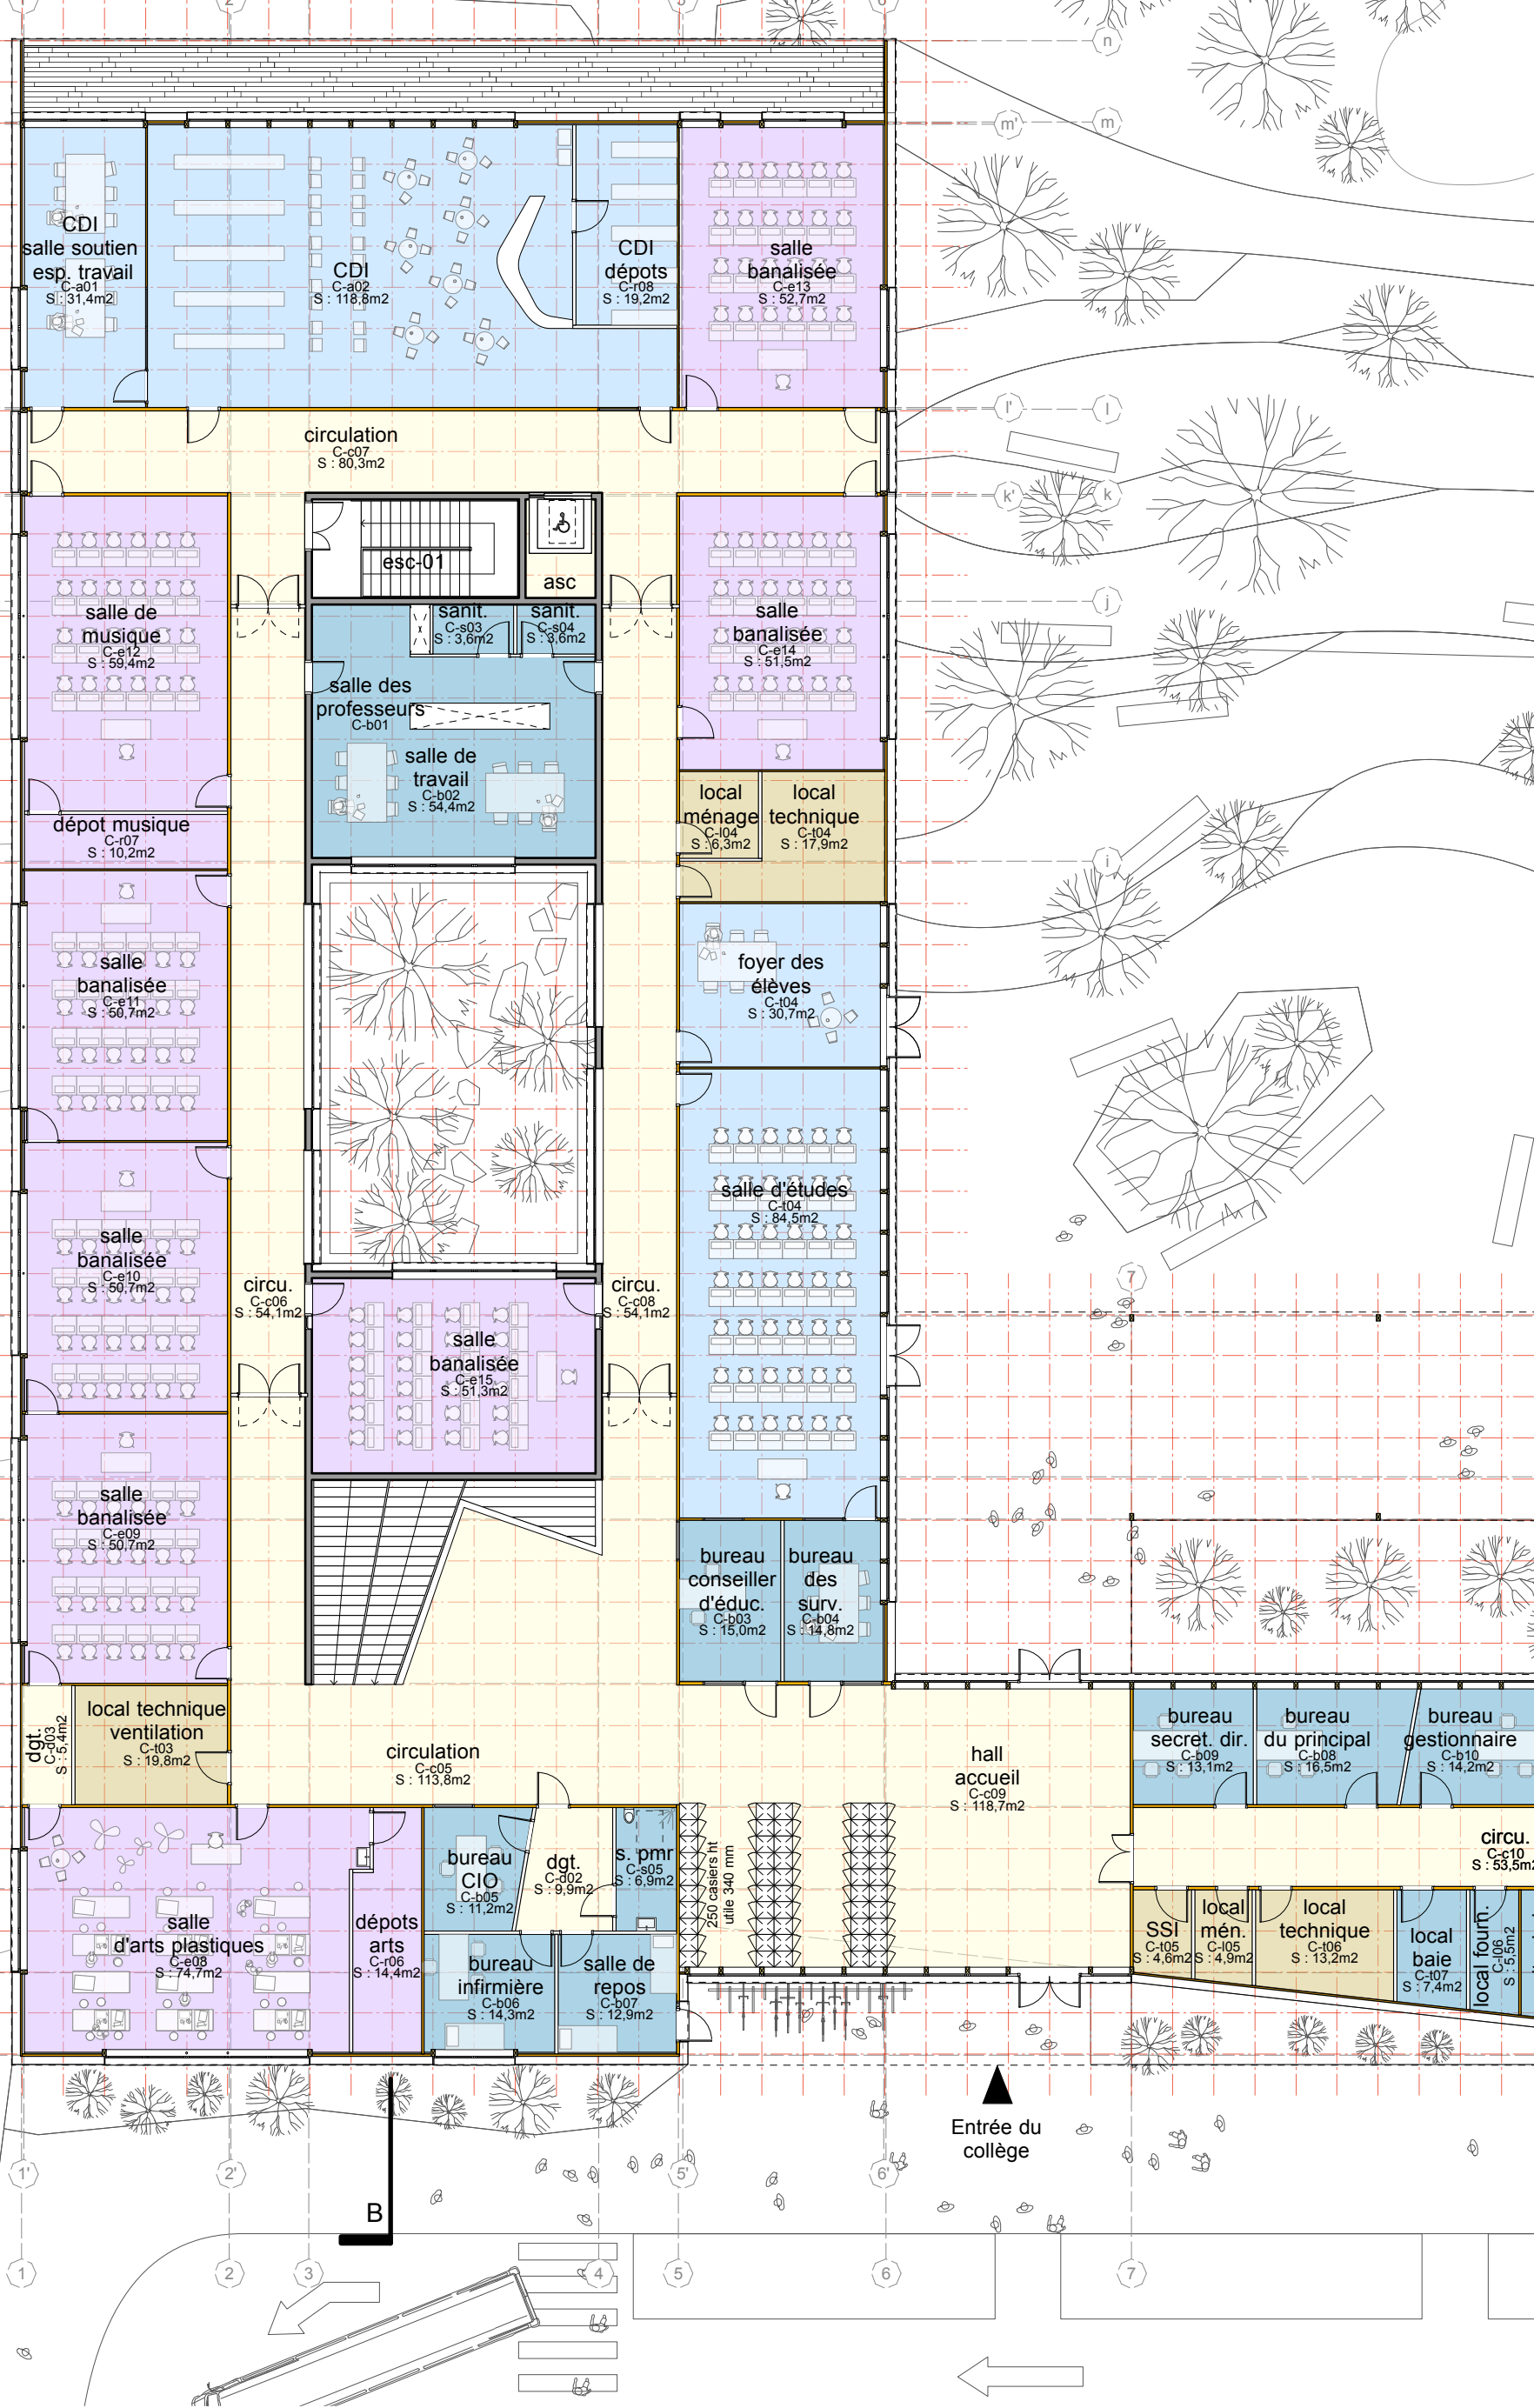


site scolaire - plan du rez-de-chaussée - 1/200

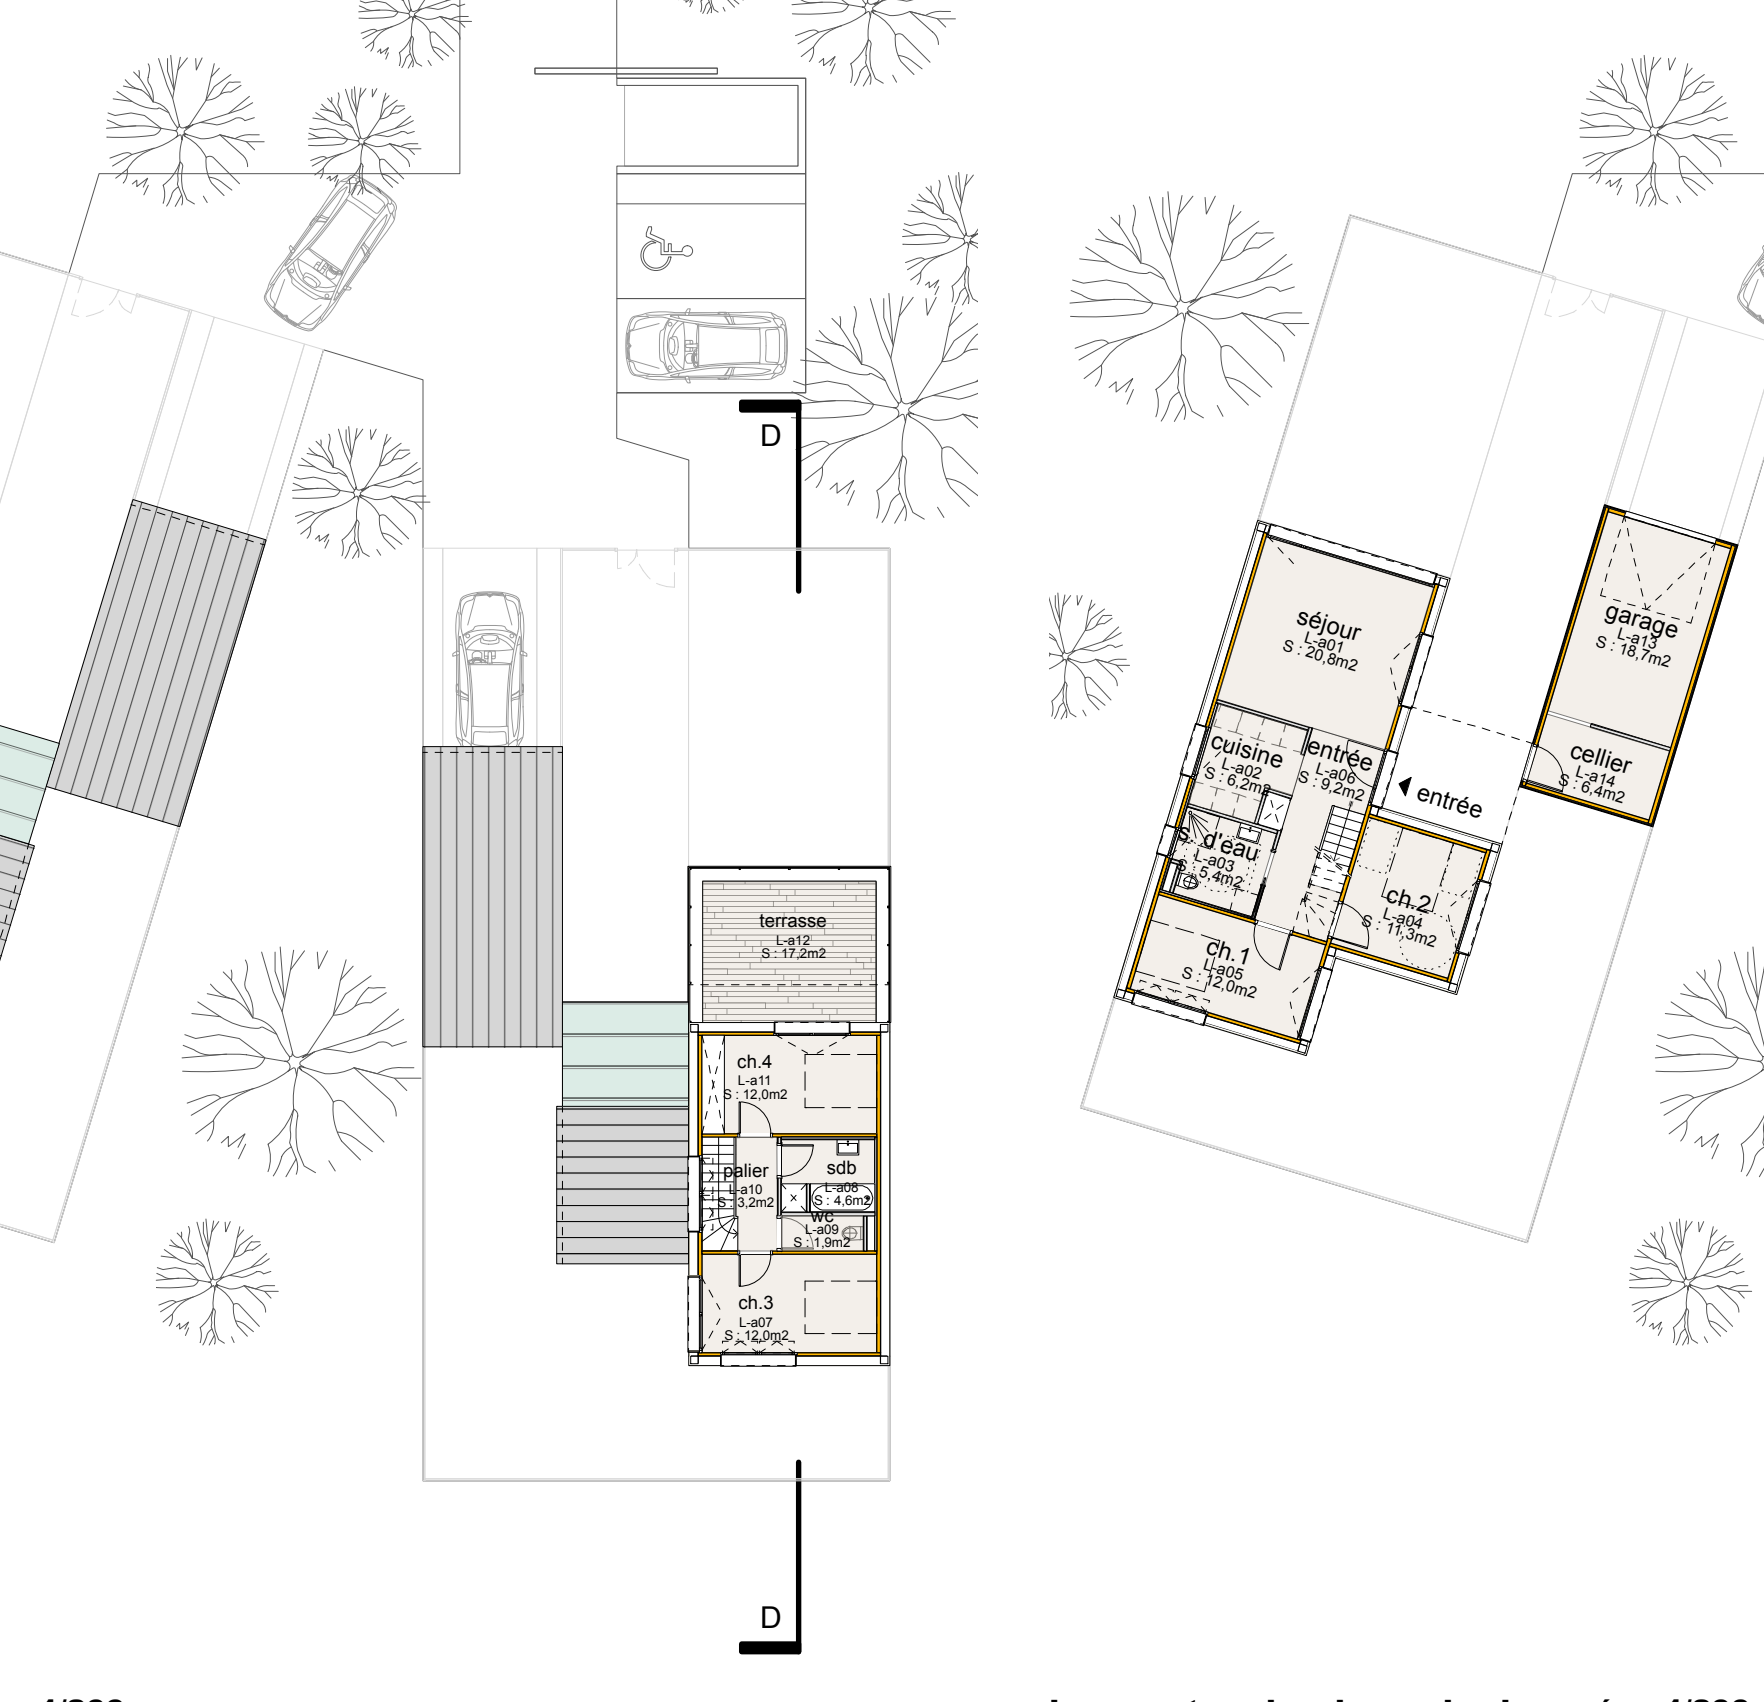

logements - plan du rez-de-chaussée - 1/200



logements - plan du rez-de-chaussée - 1/200

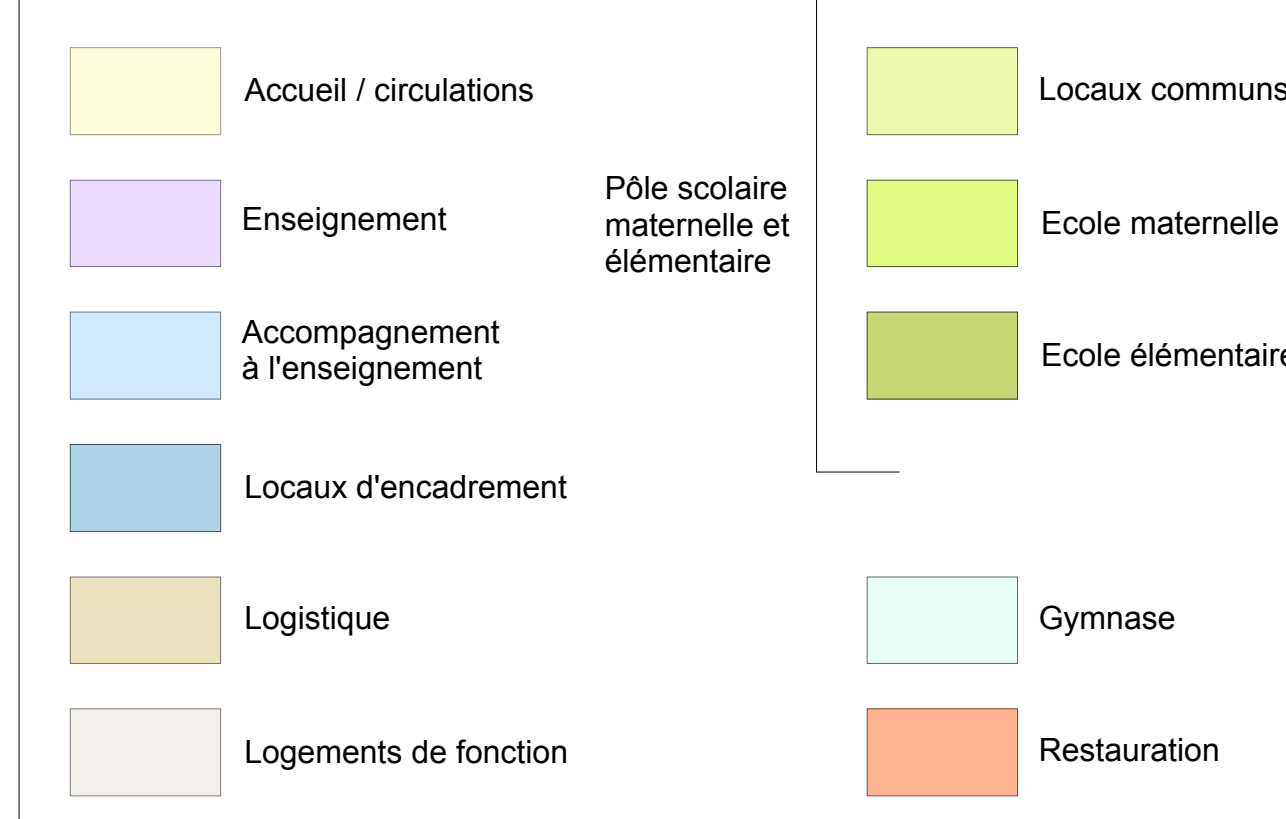

projet

maitrise d'ouvrage

maitrise d'oeuvre

dossier 1005

AR02

construction d'un site scolaire

collège, école élémentaire et école maternelle

Attigny (08)

CONSEIL GENERAL DES ARDENNES

JEAN-PHILIPPE THOMAS

Anselme PASCUAL

IOSIS GRAND EST

TERRAO

TERRITOIRES

ECHOLOGOS

MOI THERMIQUES

Michel FORGUE

APAVE

APAVE

hôtel du département - 08111 charleville-mézières cedex

2, rue de condé - 08400 vouziers

21, rue de courcelles - 51100 reims

21, rue de parilly - 79210 parilly

22, rue mégevand - 29200 vesenon

16, rue du général de gaulle - 51400 livry-louveny

parc d'affaires reims champagne - bâtiment C

229, rue de charleville - 39140 le nœux d'apruy

5, rue clément ader - b-p 132 - 51685 reims cedex 2

5, rue clément ader - b-p 132 - 51685 reims cedex 2

5, rue clément ader - b-p 132 - 51685 reims cedex 2

indice

échelle

mars

dessin

1/200

2011

MA/PB

esq

APS

apd

pc

pro

dce

exe

doe

219 boulevard charles amould - 51100 reims

architectes@jeanphilippe-thomas.com

T / 03 26 404 405

F / 03 26 402 401

www.jeanphilippe-thomas.com