




site scolaire - élévation façade nord - 1/200

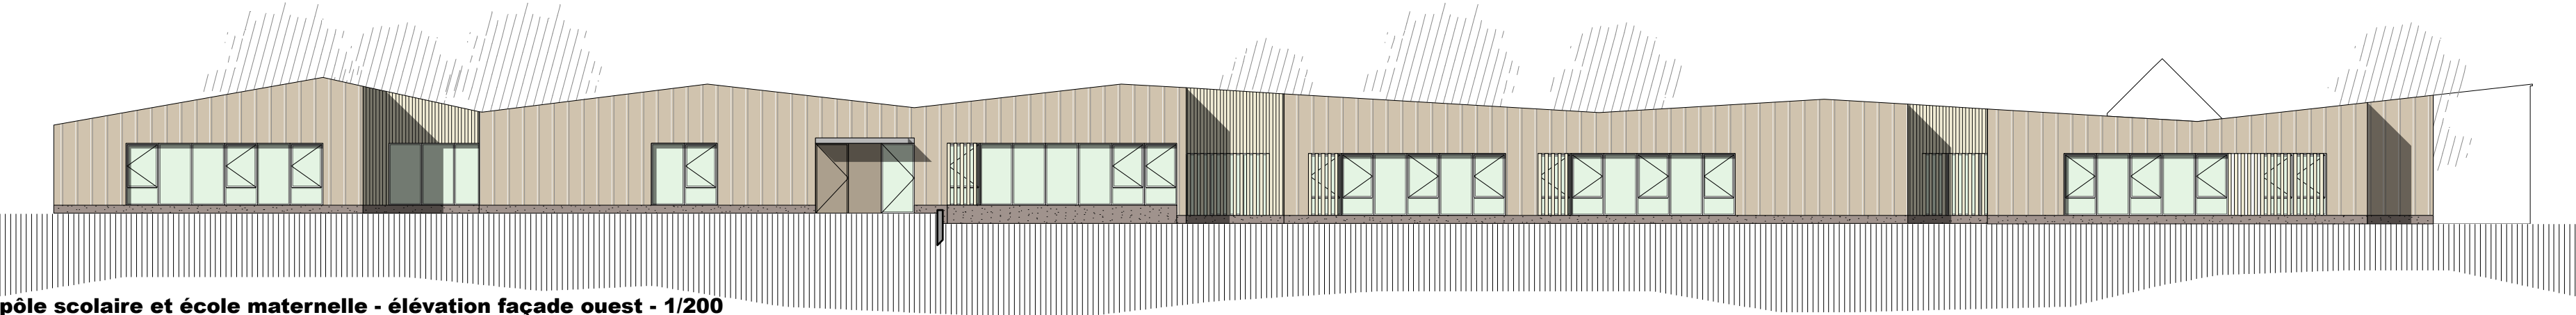


pôle scolaire et école maternelle - élévation façade ouest - 1/200

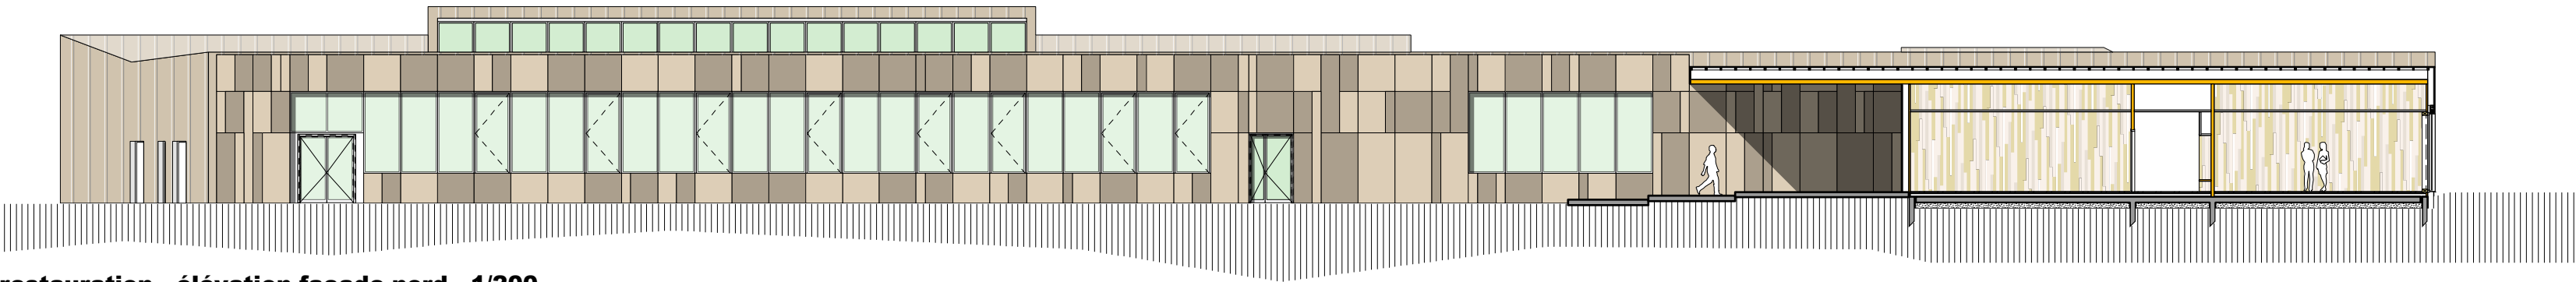


restauration - élévation façade nord - 1/200

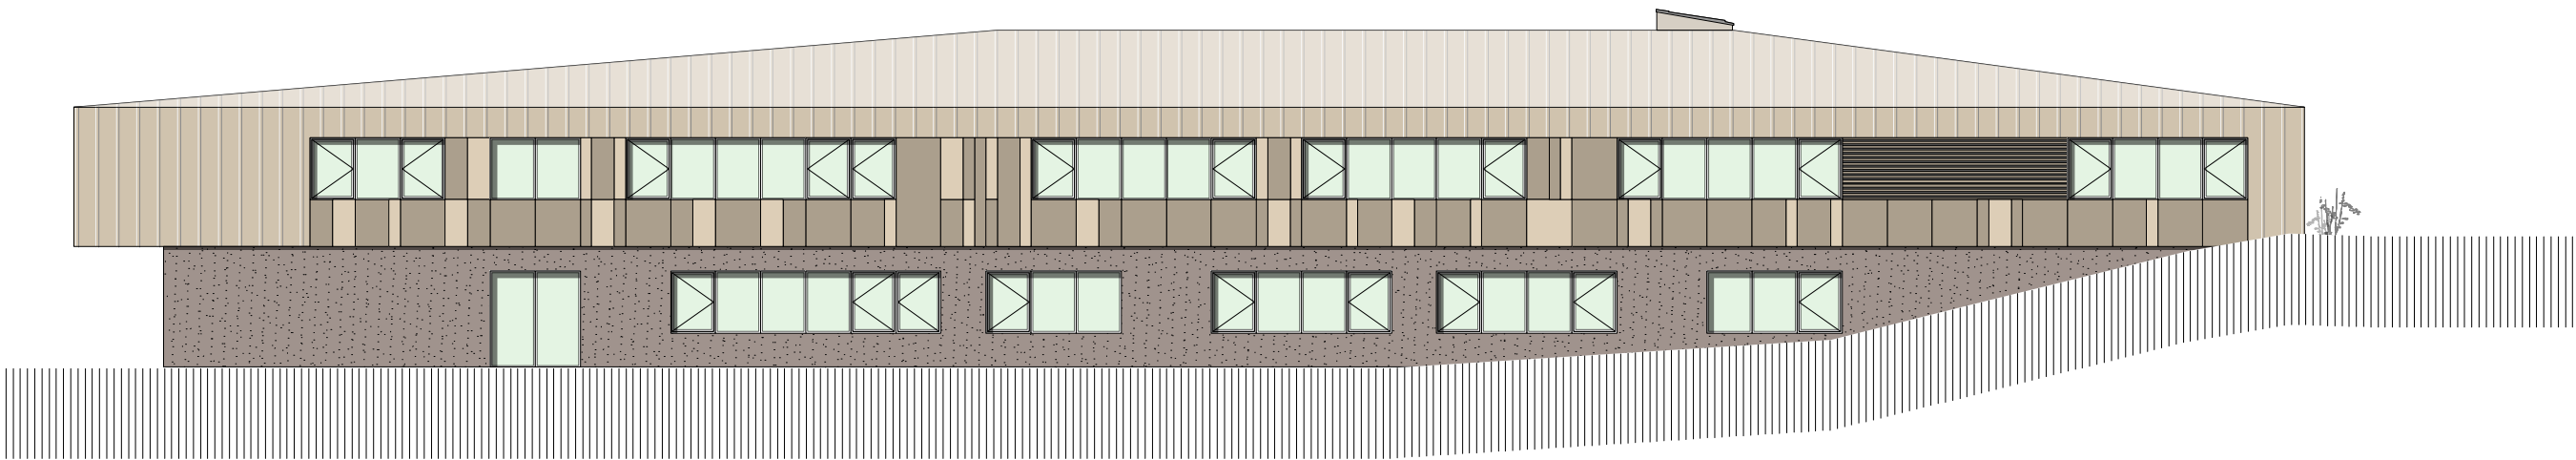


collège - élévation façade est - 1/200

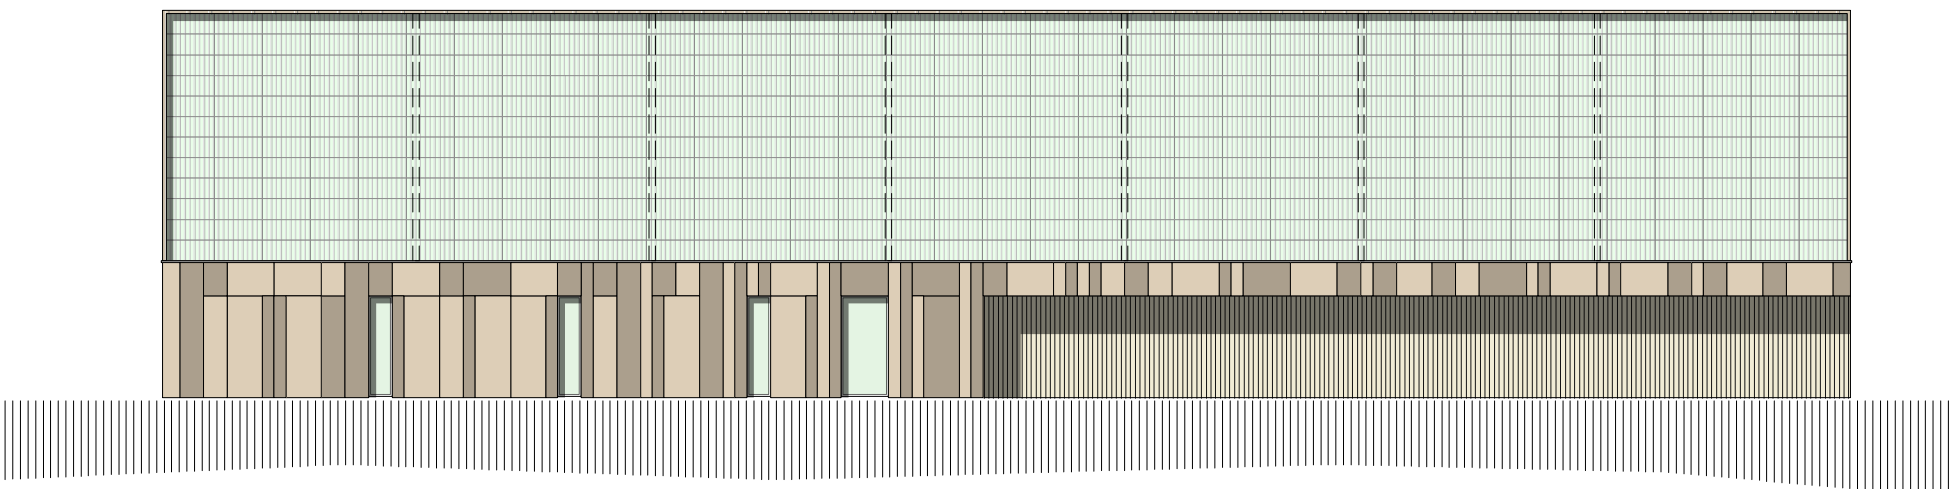

gymnase - élévation façade nord - 1/200

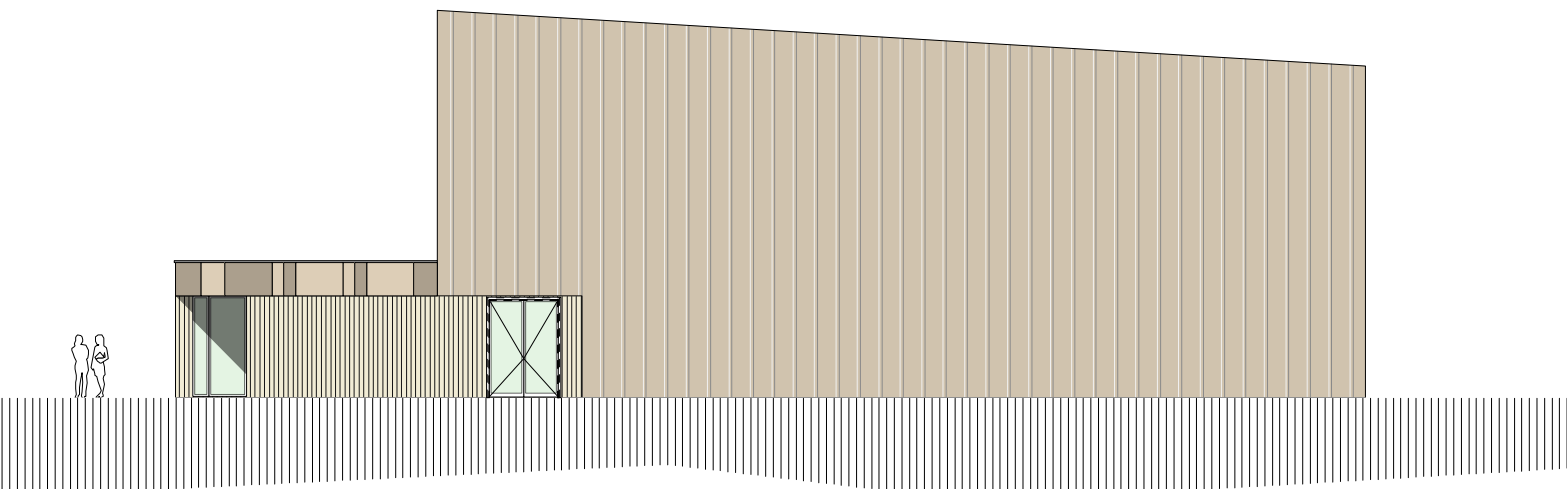

gymnase - élévation façade ouest - 1/200

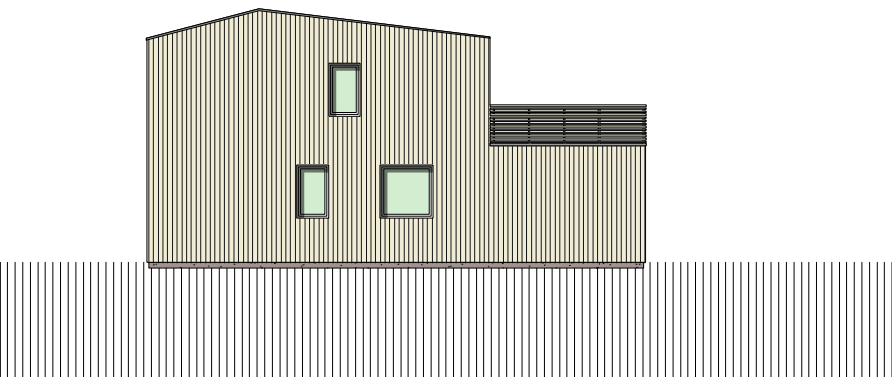

logement - élévation façade ouest - 1/200



logement - élévation façade sud - 1/200

 JEAN-PHILIPPE THOMAS ARCHITECTES							
projet		construction d'un site scolaire collège, école élémentaire et école maternelle Attigny (08)					
maîtrise d'ouvrage		CONSEIL GENERAL DES ARDENNES	hôtel du département - 08011 charleville-mézières cedex tél : 03 24 59 60 40 - fax : 03 24 59 60 25 e-mail : sabrina.nicolas@cg08.fr				
maîtrise d'oeuvre		JEAN-PHILIPPE THOMAS architecte environnemental mandataire					
Anselme PASCUAL architecte associé - opc		2, rue de condé - 08400 vouziers tél : 03 24 71 72 02 - fax : 03 24 71 76 00 e-mail : anselme.pascual@wanadoo.fr					
IOSIS GRAND EST bet tous corps d'état		21, rue de courcelles - 51100 reims tél : 03 26 77 38 18 - fax : 03 26 77 38 19 e-mail : reims@iosisgroup.fr					
TERAO bet hqe		21, rue de paradis - 75010 paris tél : 01 42 46 06 63 - fax : 01 42 46 01 20 e-mail : bcastelli@terao.fr					
TERRITOIRES paysagiste		22, rue mégevand - 25000 besançon tél : 03 81 82 06 66 - fax : 03 81 82 08 09 e-mail : agence.territoires@wanadoo.fr					
ECHOLOGOS bet acoustique		16, rue du général de gaulle - 51400 livry-louvercy tél : 03 26 66 12 58 - fax : 03 26 70 53 32 e-mail : reims@echologos.com					
MCI THERMIQUES bet restauration		parc d'affaires reims champigny - bâtiment C allée jean-marie amelin - 51370 champigny tél : 03 26 49 03 23 - fax : 03 26 49 03 65 e-mail : info@mci-thermiques.com					
Michel FORGUE économie de la construction		250, route de charavines - 38140 le rivier d'aprieu tél : 04 76 65 19 34 - fax : 04 76 65 12 52 e-mail : bureau@bmforgue.fr					
APAVE bureau de contrôle		5, rue clément ader - bp 132 - 51685 reims cedex 2 tél : 03 26 84 38 00 - fax : 03 26 84 38 26 e-mail : bruno.thomas@apave.com					
APAVE coordonnateur SPS		5, rue clément ader - bp 132 - 51685 reims cedex 2 tél : 03 26 84 38 00 - fax : 03 26 84 38 26 e-mail : laurent.wasik@apave.com					
dossier 1005		AR03 ELEVATIONS collège - pôle scolaire - restauration gymnase logements					
		indice	-				
		échelle	1/200				
		mars	2011				
		dessin	MA/PB				
esq	APS	apd	pc	pro	dce	exe	doe
219 boulevard charles amould - 51100 reims T 03 26 404 405		F 03 26 402 401		architectes@jeanphilippe-thomas.com www.jeanphilippe-thomas.com			