



pôle scolaire et école maternelle - coupe EE - 1/100




école élémentaire et restauration - coupe CC - 1/100

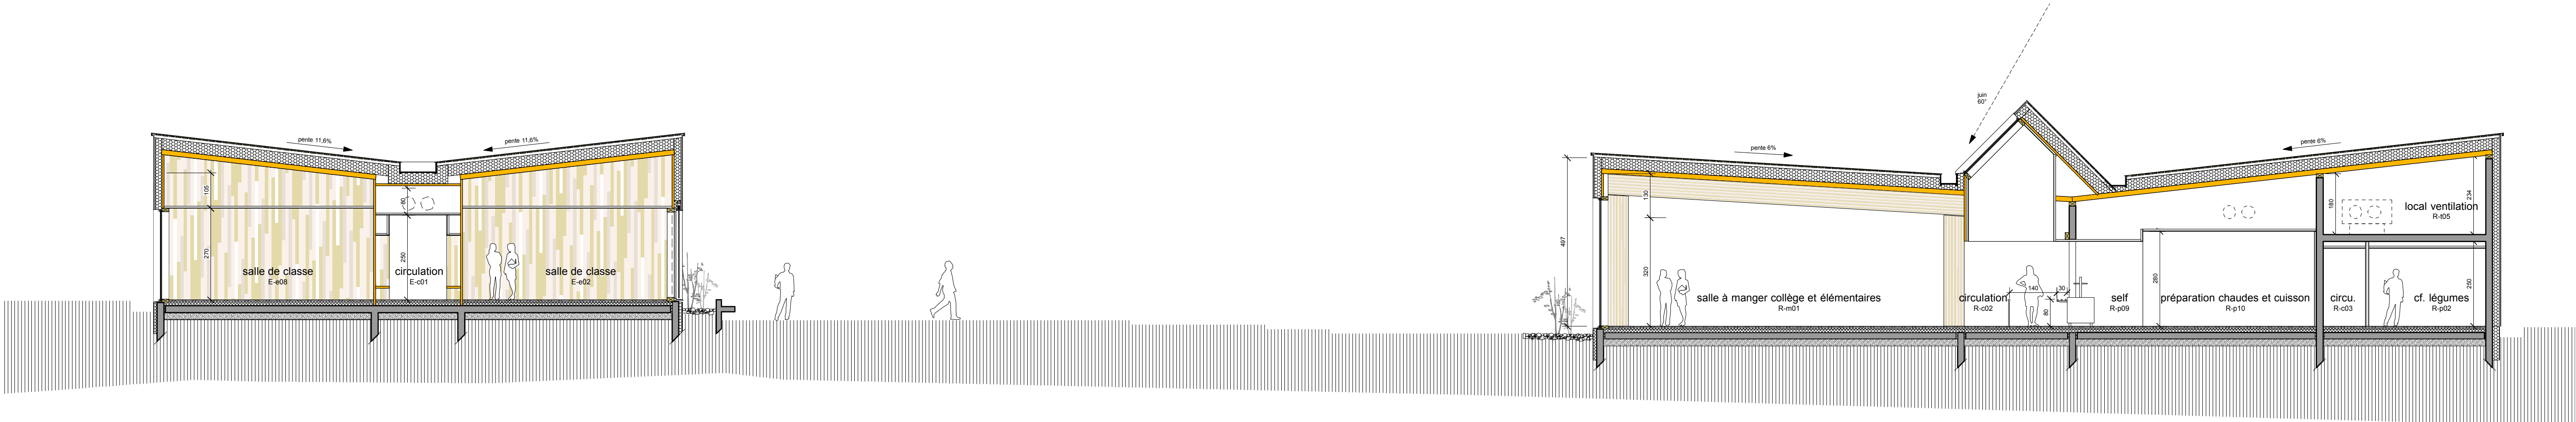

collège - coupe BB - 1/100

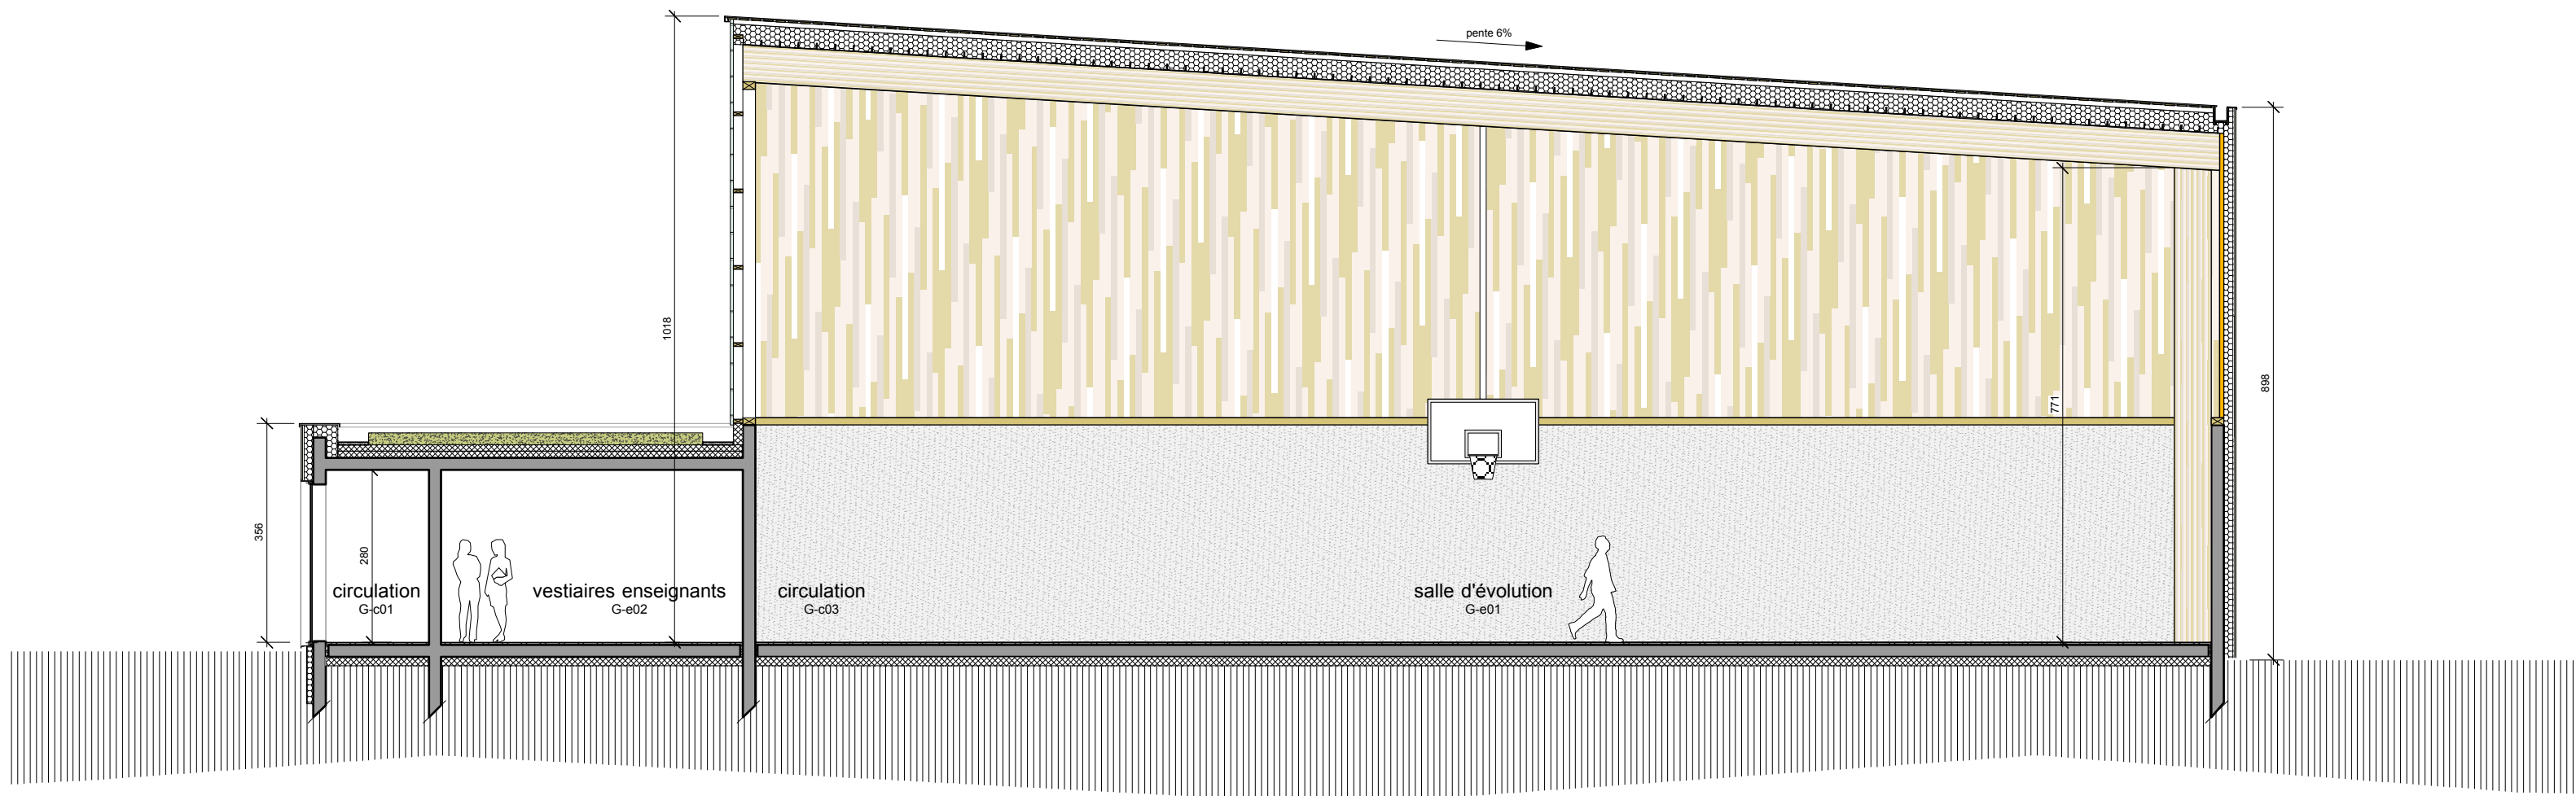

gymnase - coupe AA - 1/100

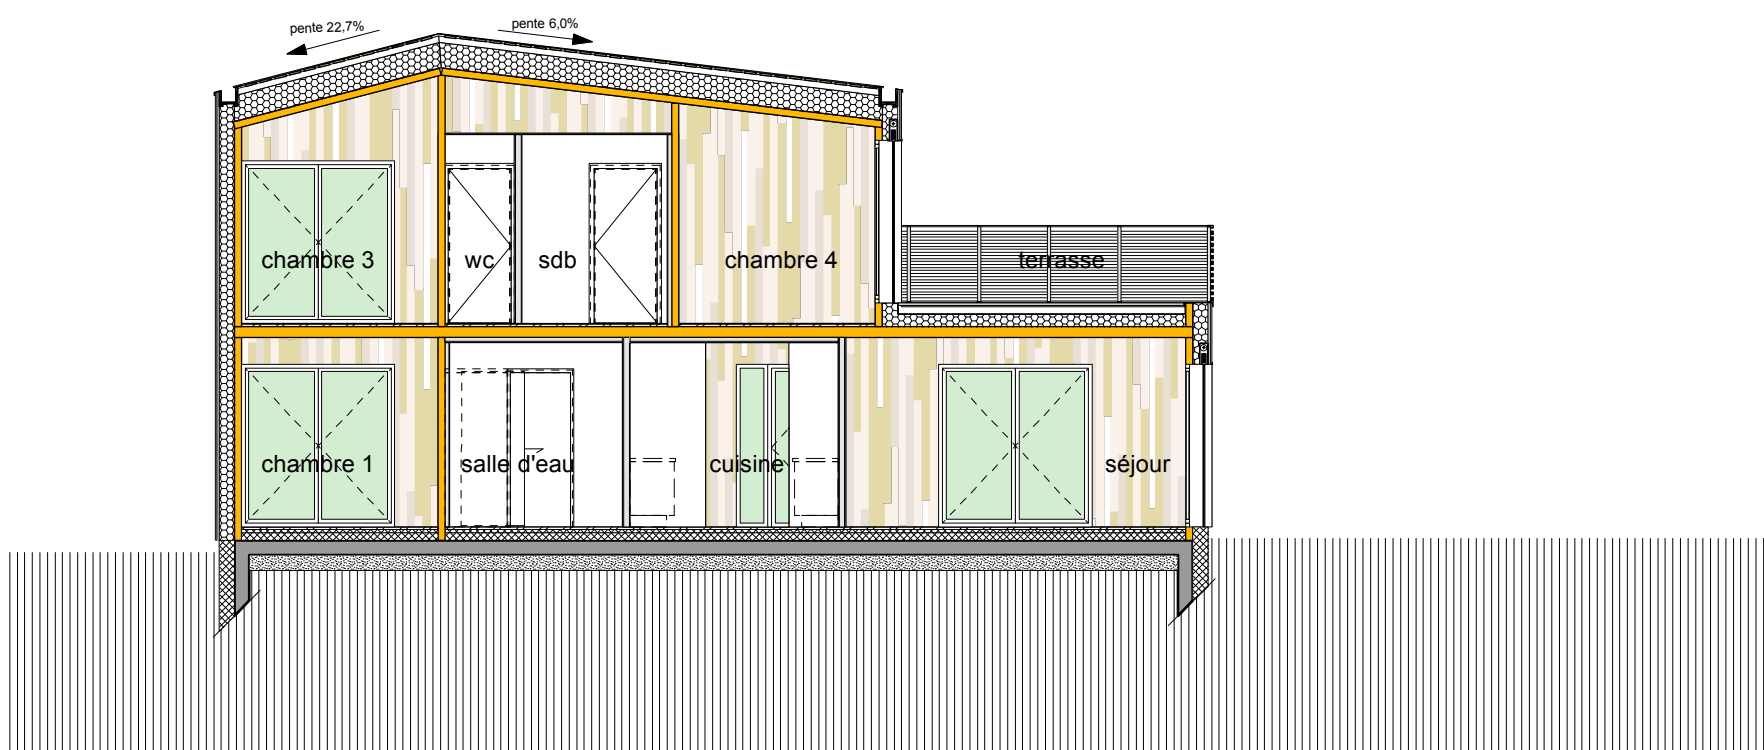

logement - coupe DD - 1/100

JEAN-PHILIPPE THOMAS ARCHITECTES							
projet	construction d'un site scolaire collège, école élémentaire et école maternelle Attigny (08)						
maitrise d'ouvrage	CONSEIL GENERAL DES ARDENNES	hôtel du département - 08011 charleville-mézières cedex tél : 03 24 59 60 40 - fax : 03 24 59 60 25 e-mail : sabrina.nicolas@cg08.fr					
maitrise d'oeuvre	JEAN-PHILIPPE THOMAS architecte environnemental mandataire						
		Anselme PASCUAL architecte associé - opc	2, rue de condé - 08400 vouziers tél : 03 24 71 72 02 - fax : 03 24 71 76 00 e-mail : anselme.pascual@wanadoo.fr				
		IOSIS GRAND EST bet tous corps d'état	21, rue de courcelles - 51100 reims tél : 03 26 77 38 16 - fax : 03 26 77 38 19 e-mail : reims@iosisgroup.fr				
		TERAO bet hqe	21, rue de paradis - 75010 paris tél : 01 42 46 06 63 - fax : 01 42 46 01 20 e-mail : bcastelli@terao.fr				
		TERRITOIRES paysagiste	22, rue mégevand - 25000 besançon tél : 03 81 82 06 66 - fax : 03 81 82 08 09 e-mail : agence.territoires@wanadoo.fr				
		ECHOLOGOS bet acoustique	16, rue du général de gaulle - 51400 livry-louvercy tél : 03 26 66 12 58 - fax : 03 26 70 53 32 e-mail : reims@echologos.com				
		MCI THERMIQUES bet restauration	parc d'affaires reims champigny - bâtiment C allée jean-marie amelin - 51370 champigny tél : 03 26 49 03 23 - fax : 03 26 49 03 65 e-mail : info@mci-thermiques.com				
		Michel FORGUE économie de la construction	250, route de charavines - 38140 le rivier d'aprieu tél : 04 76 65 19 34 - fax : 04 76 65 12 52 e-mail : bureau@mforgue.fr				
		APAVE bureau de contrôle	5, rue clément ader - bp 132 - 51685 reims cedex 2 tél : 03 26 84 38 00 - fax : 03 26 84 38 26 e-mail : bruno.thomas@apave.com				
		APAVE coordonnateur SPS	5, rue clément ader - bp 132 - 51685 reims cedex 2 tél : 03 26 84 38 00 - fax : 03 26 84 38 26 e-mail : laurent.wasik@apave.com				
dossier 1005	AR04 COUPES collège - pôle scolaire - restauration gymnase logements	indice échelle mars dessin	- 1/100 2011 MA/PB				
esq	APS	apd	pc	pro	dce	exe	doe
219 boulevard charles armould - 51100 reims T 03 26 404 405		F 03 26 402 401		architectes@jeanphilippe-thomas.com www.jeanphilippe-thomas.com			