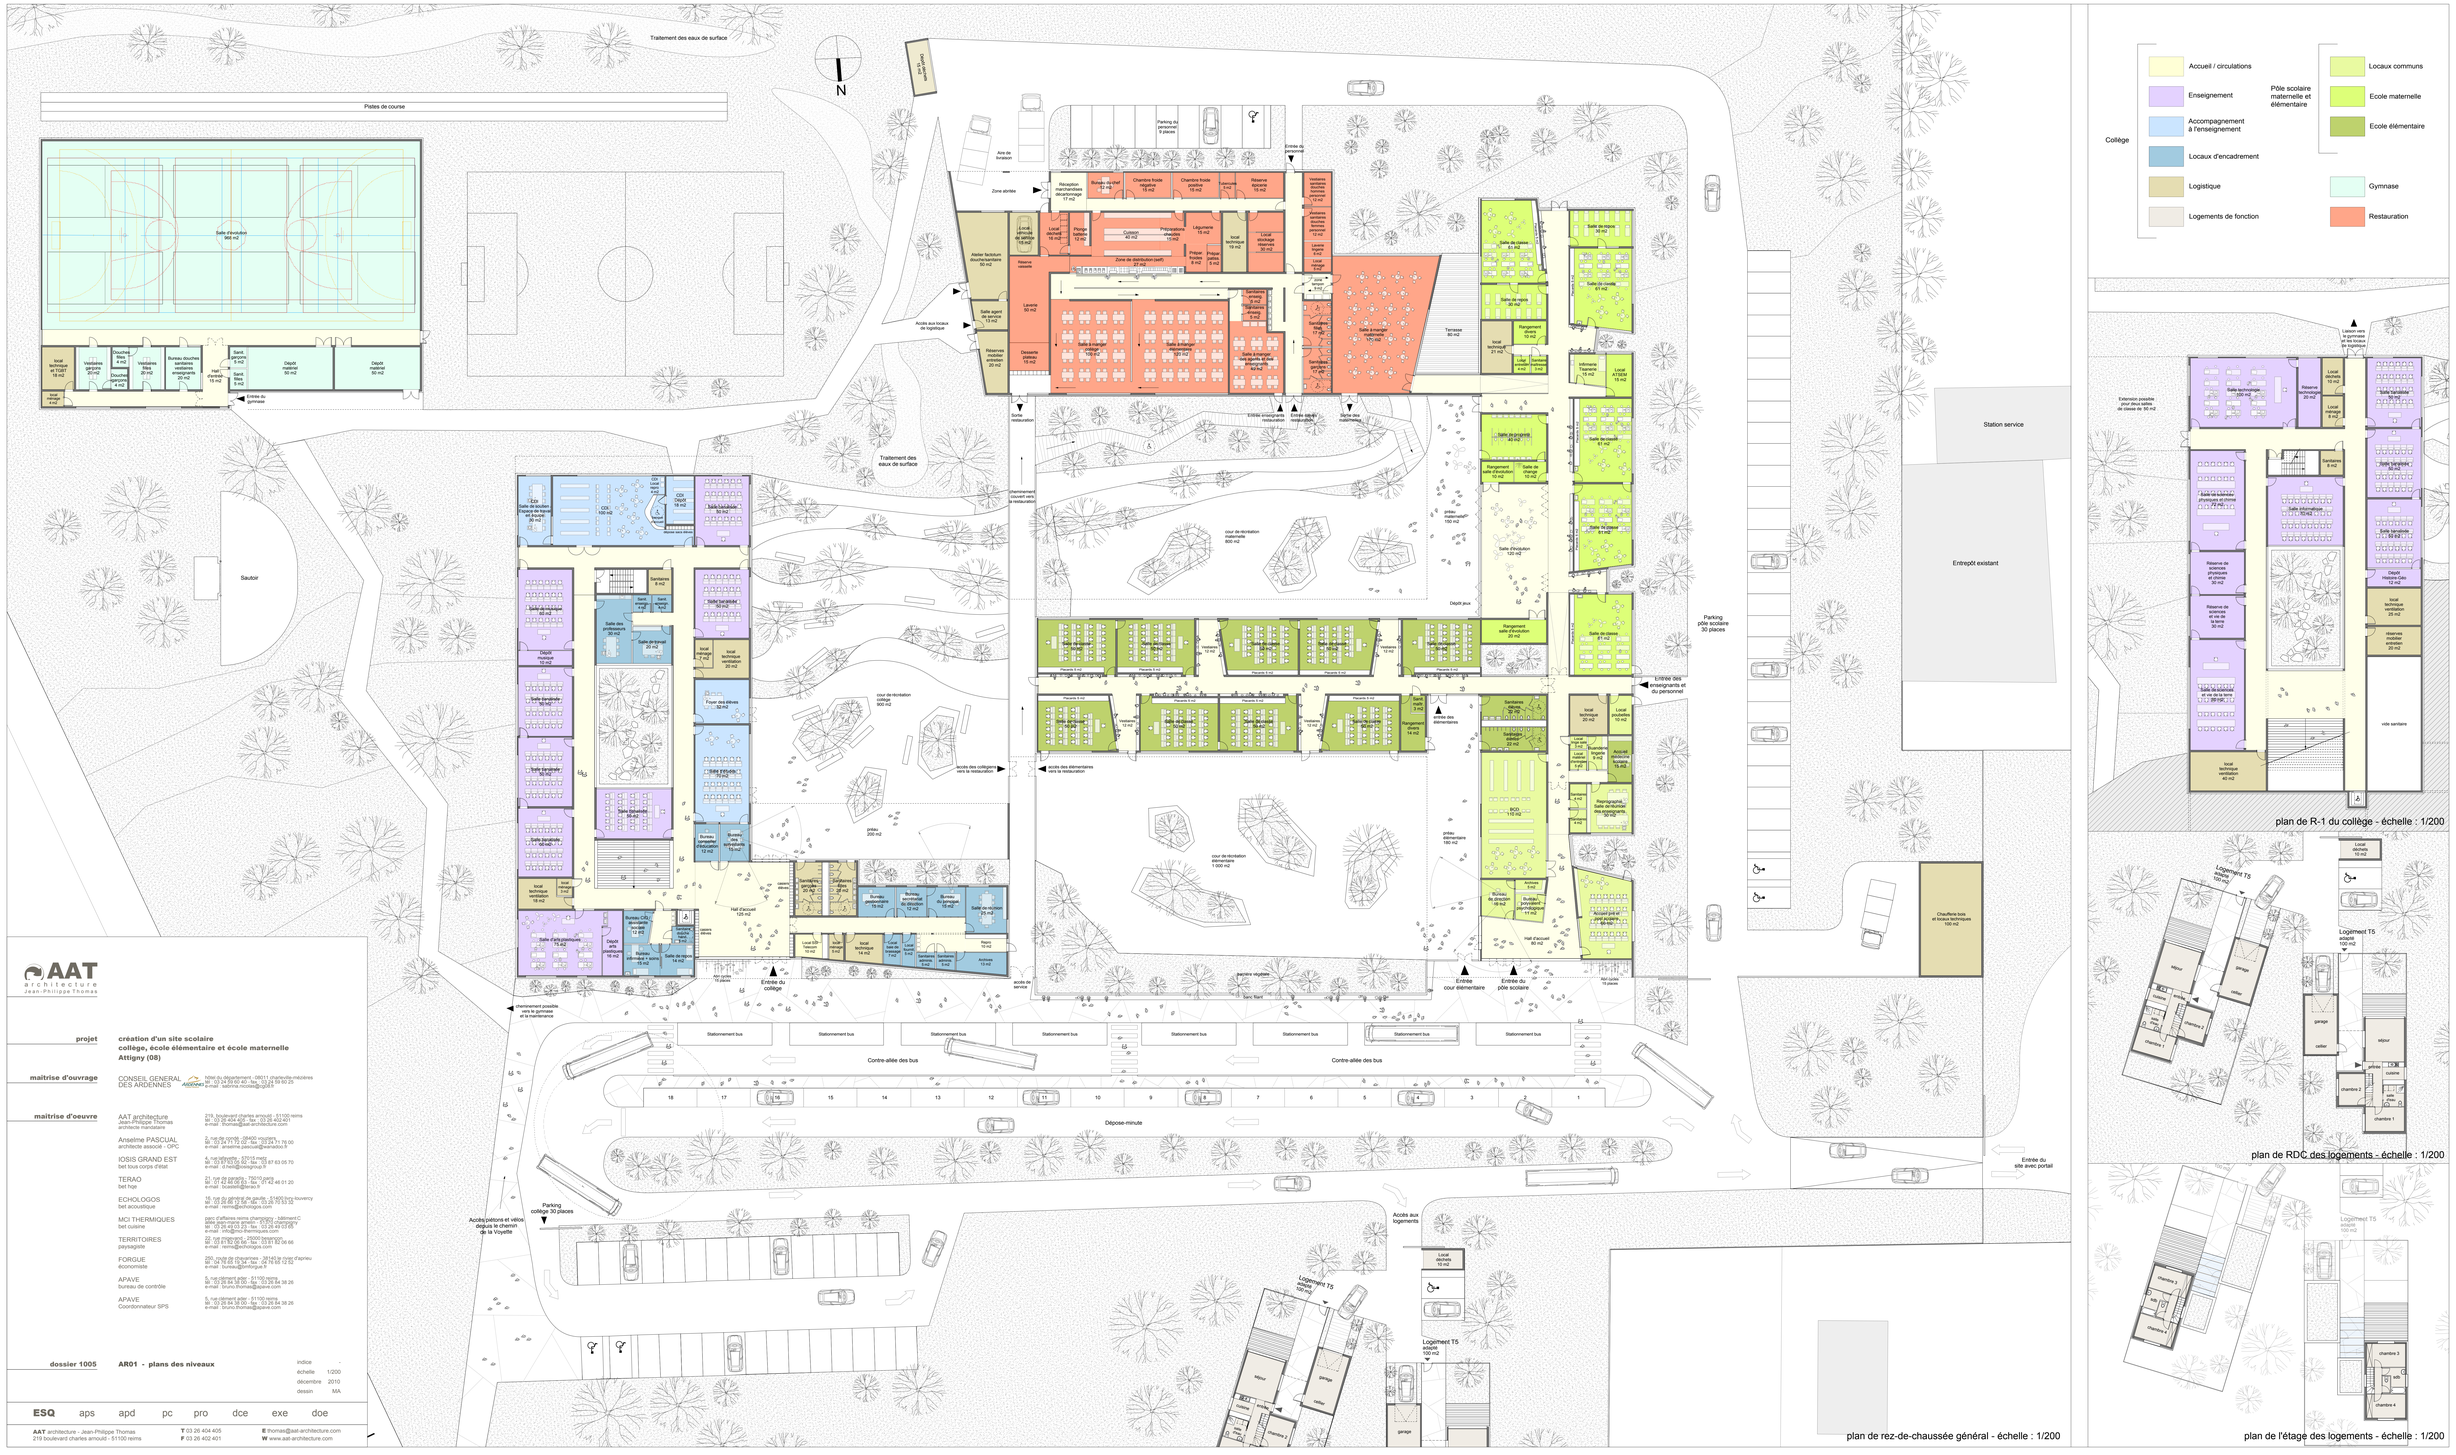

AAT architecture Jean-Philippe Thomas

projet	**création d'un site scolaire collège, école élémentaire et école maternelle Attigny (08)**
maitrise d'ouvrage	CONSEIL GENERAL DES ARDENNES — hôtel du département - 08011 charleville-mézières tél : 03 24 59 60 40 - fax : 03 24 59 60 25 e-mail : sabrina.nicosia@cg08.fr
maitrise d'oeuvre	AAT architecture, Jean-Philippe Thomas, architecte mandataire — 219, boulevard charles arnould - 51100 reims, tél : 03 26 404 405 - fax : 03 26 402 401, e-mail : thomas@aat-architecture.com
	Anselme PASCUAL, architecte associé - OPC — 2, rue du conclé - 08400 vouziers, tél : 03 24 71 72 02 - fax : 03 24 71 76 00, e-mail : anselme.pascual@wanadoo.fr
	IOSIS GRAND EST, bet tous corps d'état — 4, rue lakanal - 57010 metz, tél : 03 87 63 05 70 - fax : 03 87 63 05 70, e-mail : d.hack@iosisgroup.fr
	TERAO, bet hqe — 21, rue du ganaria - 75010 paris, tél : 01 42 46 01 23 - fax : 01 42 46 01 20, e-mail : bureaux@teraa.fr
	ECHOLOGOS, bet acoustique — 19, rue du général de gaulle - 51470 bussy-lettrée, tél : 03 26 59 37 00 - fax : 03 26 59 37 01, e-mail : reims@echologos.com
	MCI THERMIQUES, bet cuisine — parc d'affaires reims champagne - bâtiment C, allée jean-marie amelin - 51350 cormontreuil, tél : 03 26 49 03 23 - fax : 03 26 49 03 05, e-mail : info@mci-thermiques.com
	TERRITOIRES, paysagiste — 22, rue maréchal - 51000 châlons-en-champagne, tél : 03 26 68 50 50 - fax : 03 26 68 50 66, e-mail : reims@echologos.com
	FORGUE, économiste — 200, route de chouaranes - 34145 le crès d'agneau, tél : 04 76 65 15 34 - fax : 04 76 65 12 32, e-mail : bureau@forguejet.fr
	APAVE, bureau de contrôle — 5, rue clément ader - 51100 reims, tél : 03 26 84 38 00 - fax : 03 26 84 38 26, e-mail : bruno.thomas@apave.com
	APAVE, Coordonnateur SPS — 5, rue clément ader - 51100 reims, tél : 03 26 84 38 00 - fax : 03 26 84 38 26, e-mail : bruno.thomas@apave.com
dossier 1005	**AR01 - plans des niveaux**

indice	-
échelle	1/200
décembre	2010
dessin	MA

ESQ aps apd pc pro dce exe doe

AAT architecture - Jean-Philippe Thomas
219 boulevard charles arnould - 51100 reims
T 03 26 404 405
F 03 26 402 401
E thomas@aat-architecture.com
W www.aat-architecture.com