


Section verticale

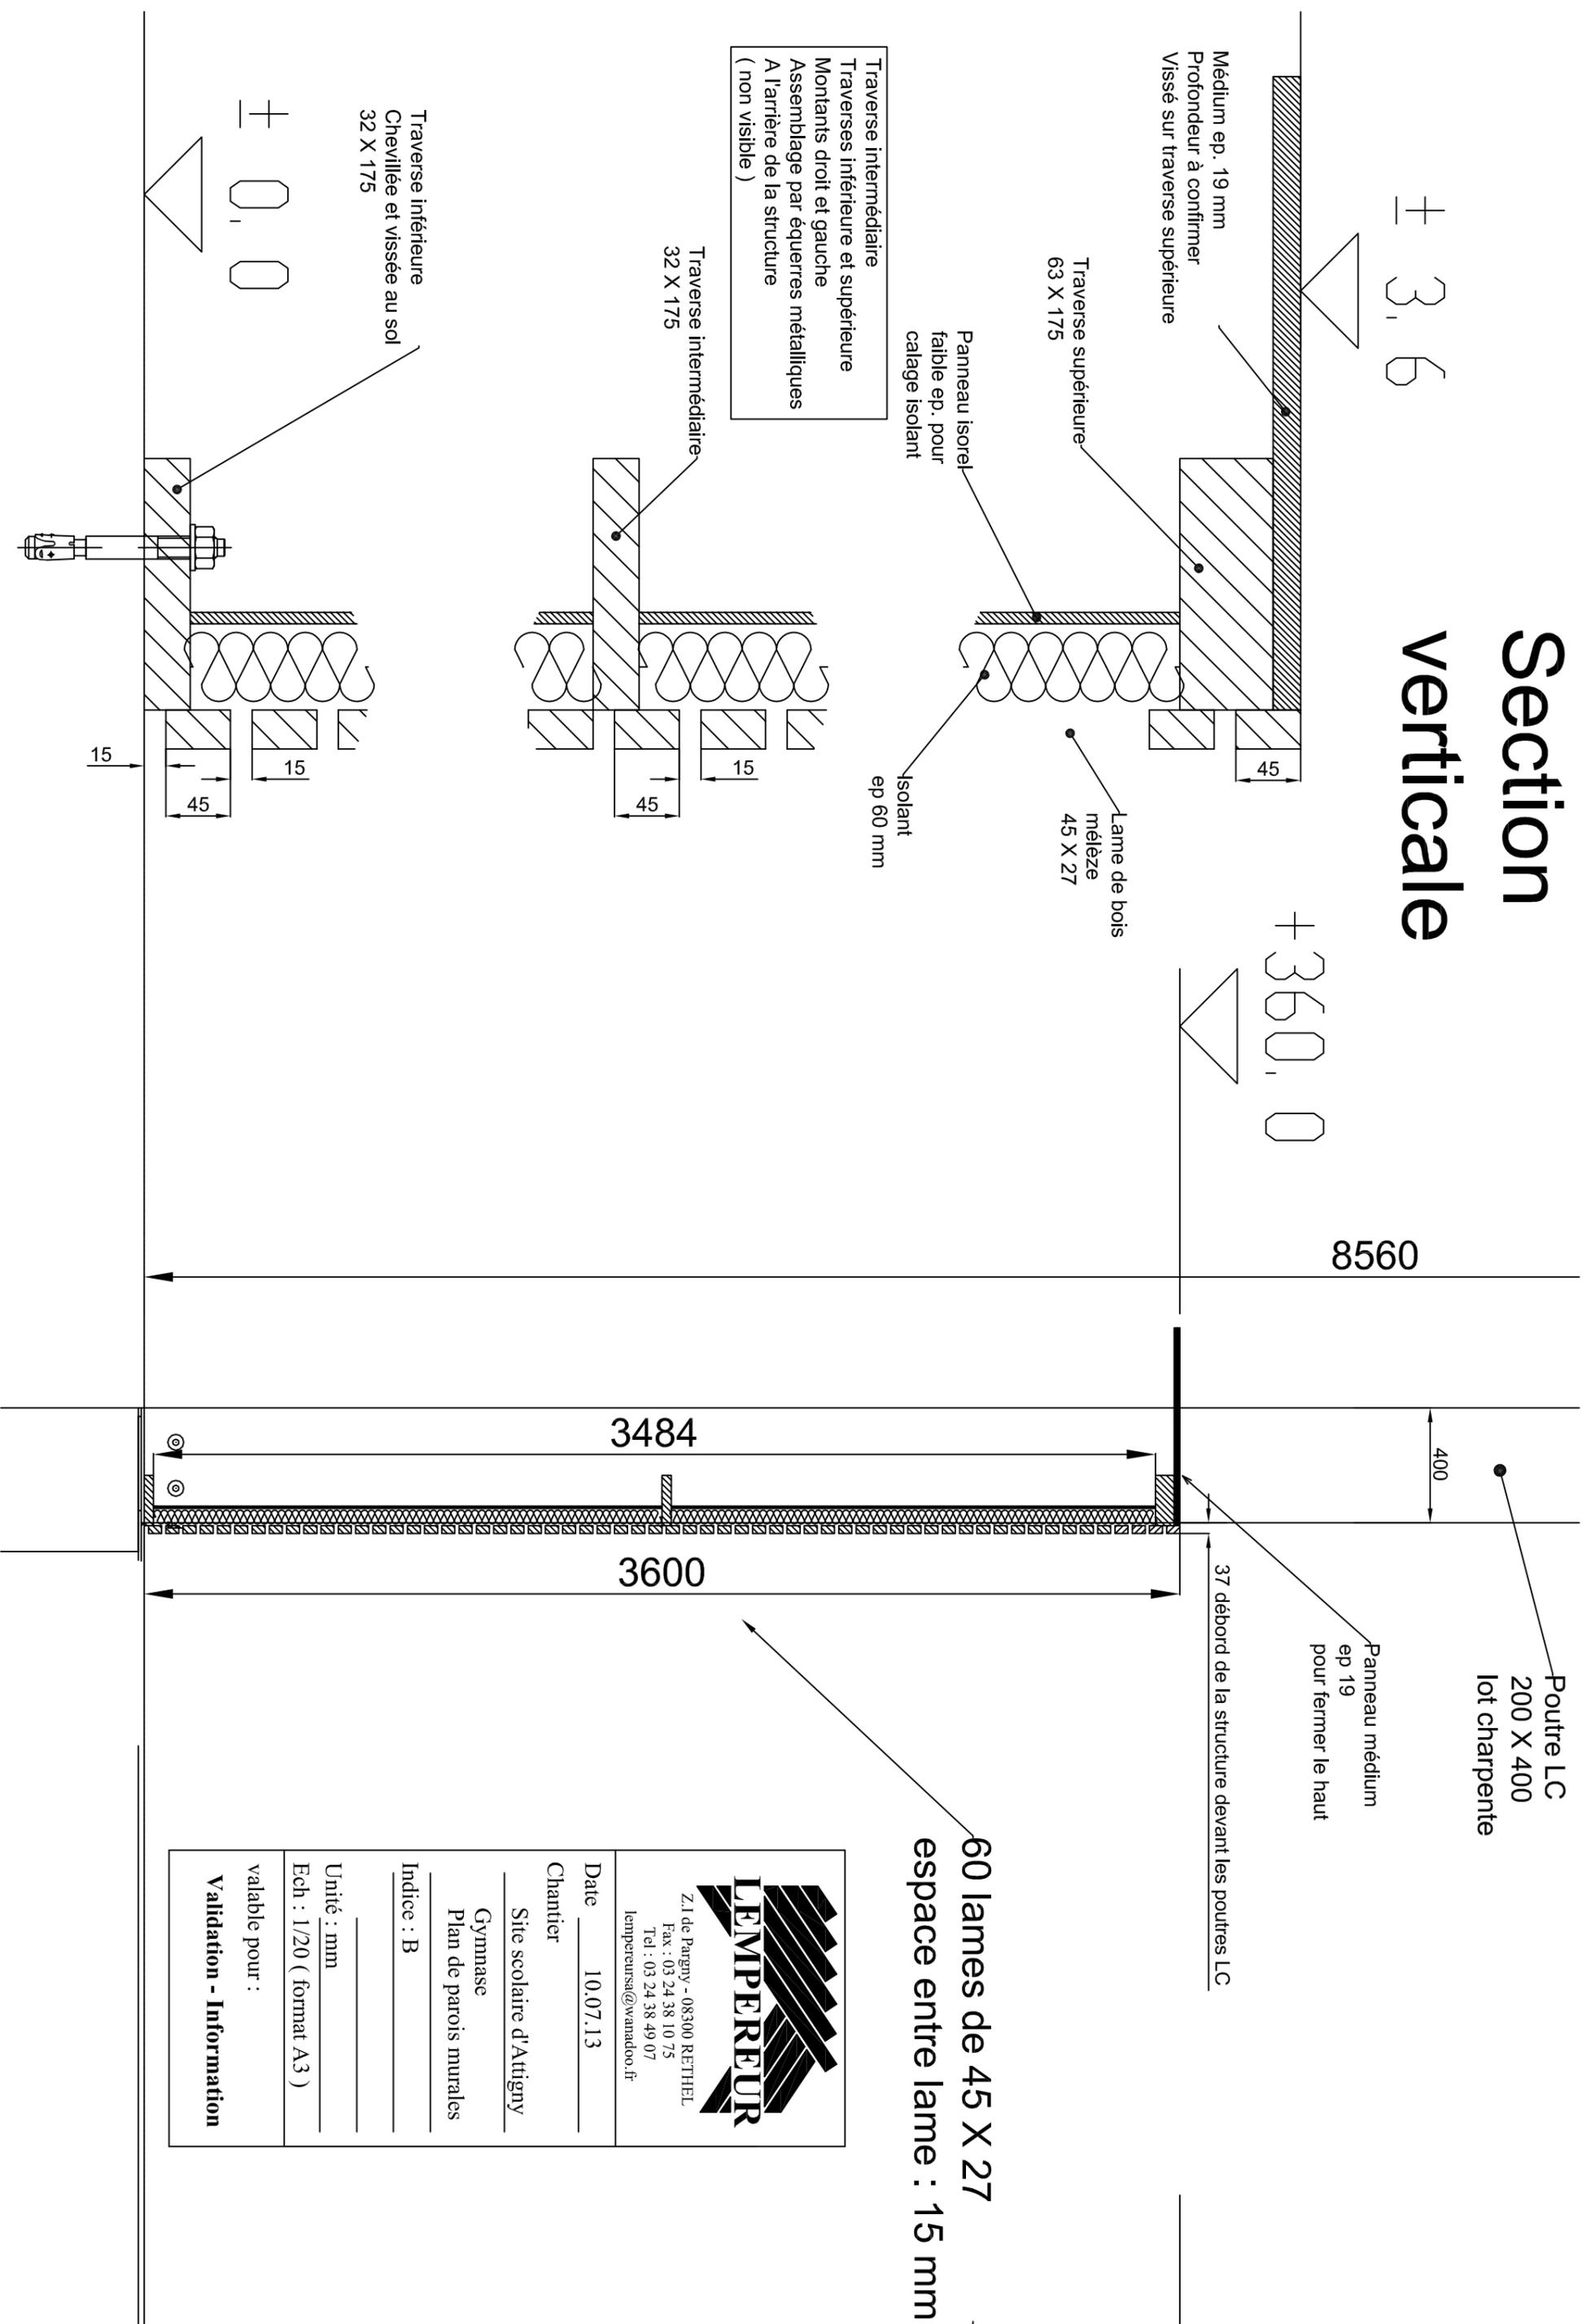

 LEMPEREUR	
Z.I de Pargny - 08300 RETHHEL Fax : 03 24 38 10 75 Tel : 03 24 38 49 07 lempereurs@wanadoo.fr	
Date	10.07.13
Chantier	Site scolaire d'Atigny
	Gymnase
	Plan de parois murales
Indice : B	
Unité : mm	
Ech : 1/20 (format A3)	
valable pour :	
Validation - Information	

Poutre LC
200 X 400
lot charpente

Semelle métallique
lot charpente

Montants de 32 X 175
tous les 650 mm entraxe
(environ)


Isorel fin pour
calage laine de verre

Poutre LC
200 X 400
lot charpente

Isolant
ep. 60 mm

Parement intérieur horizontal
Lames de mélèze 45 X 27
espace entre lame : 15 mm

Montants de 32 X 175 vissés
sur les poutres LC de 200 X 400

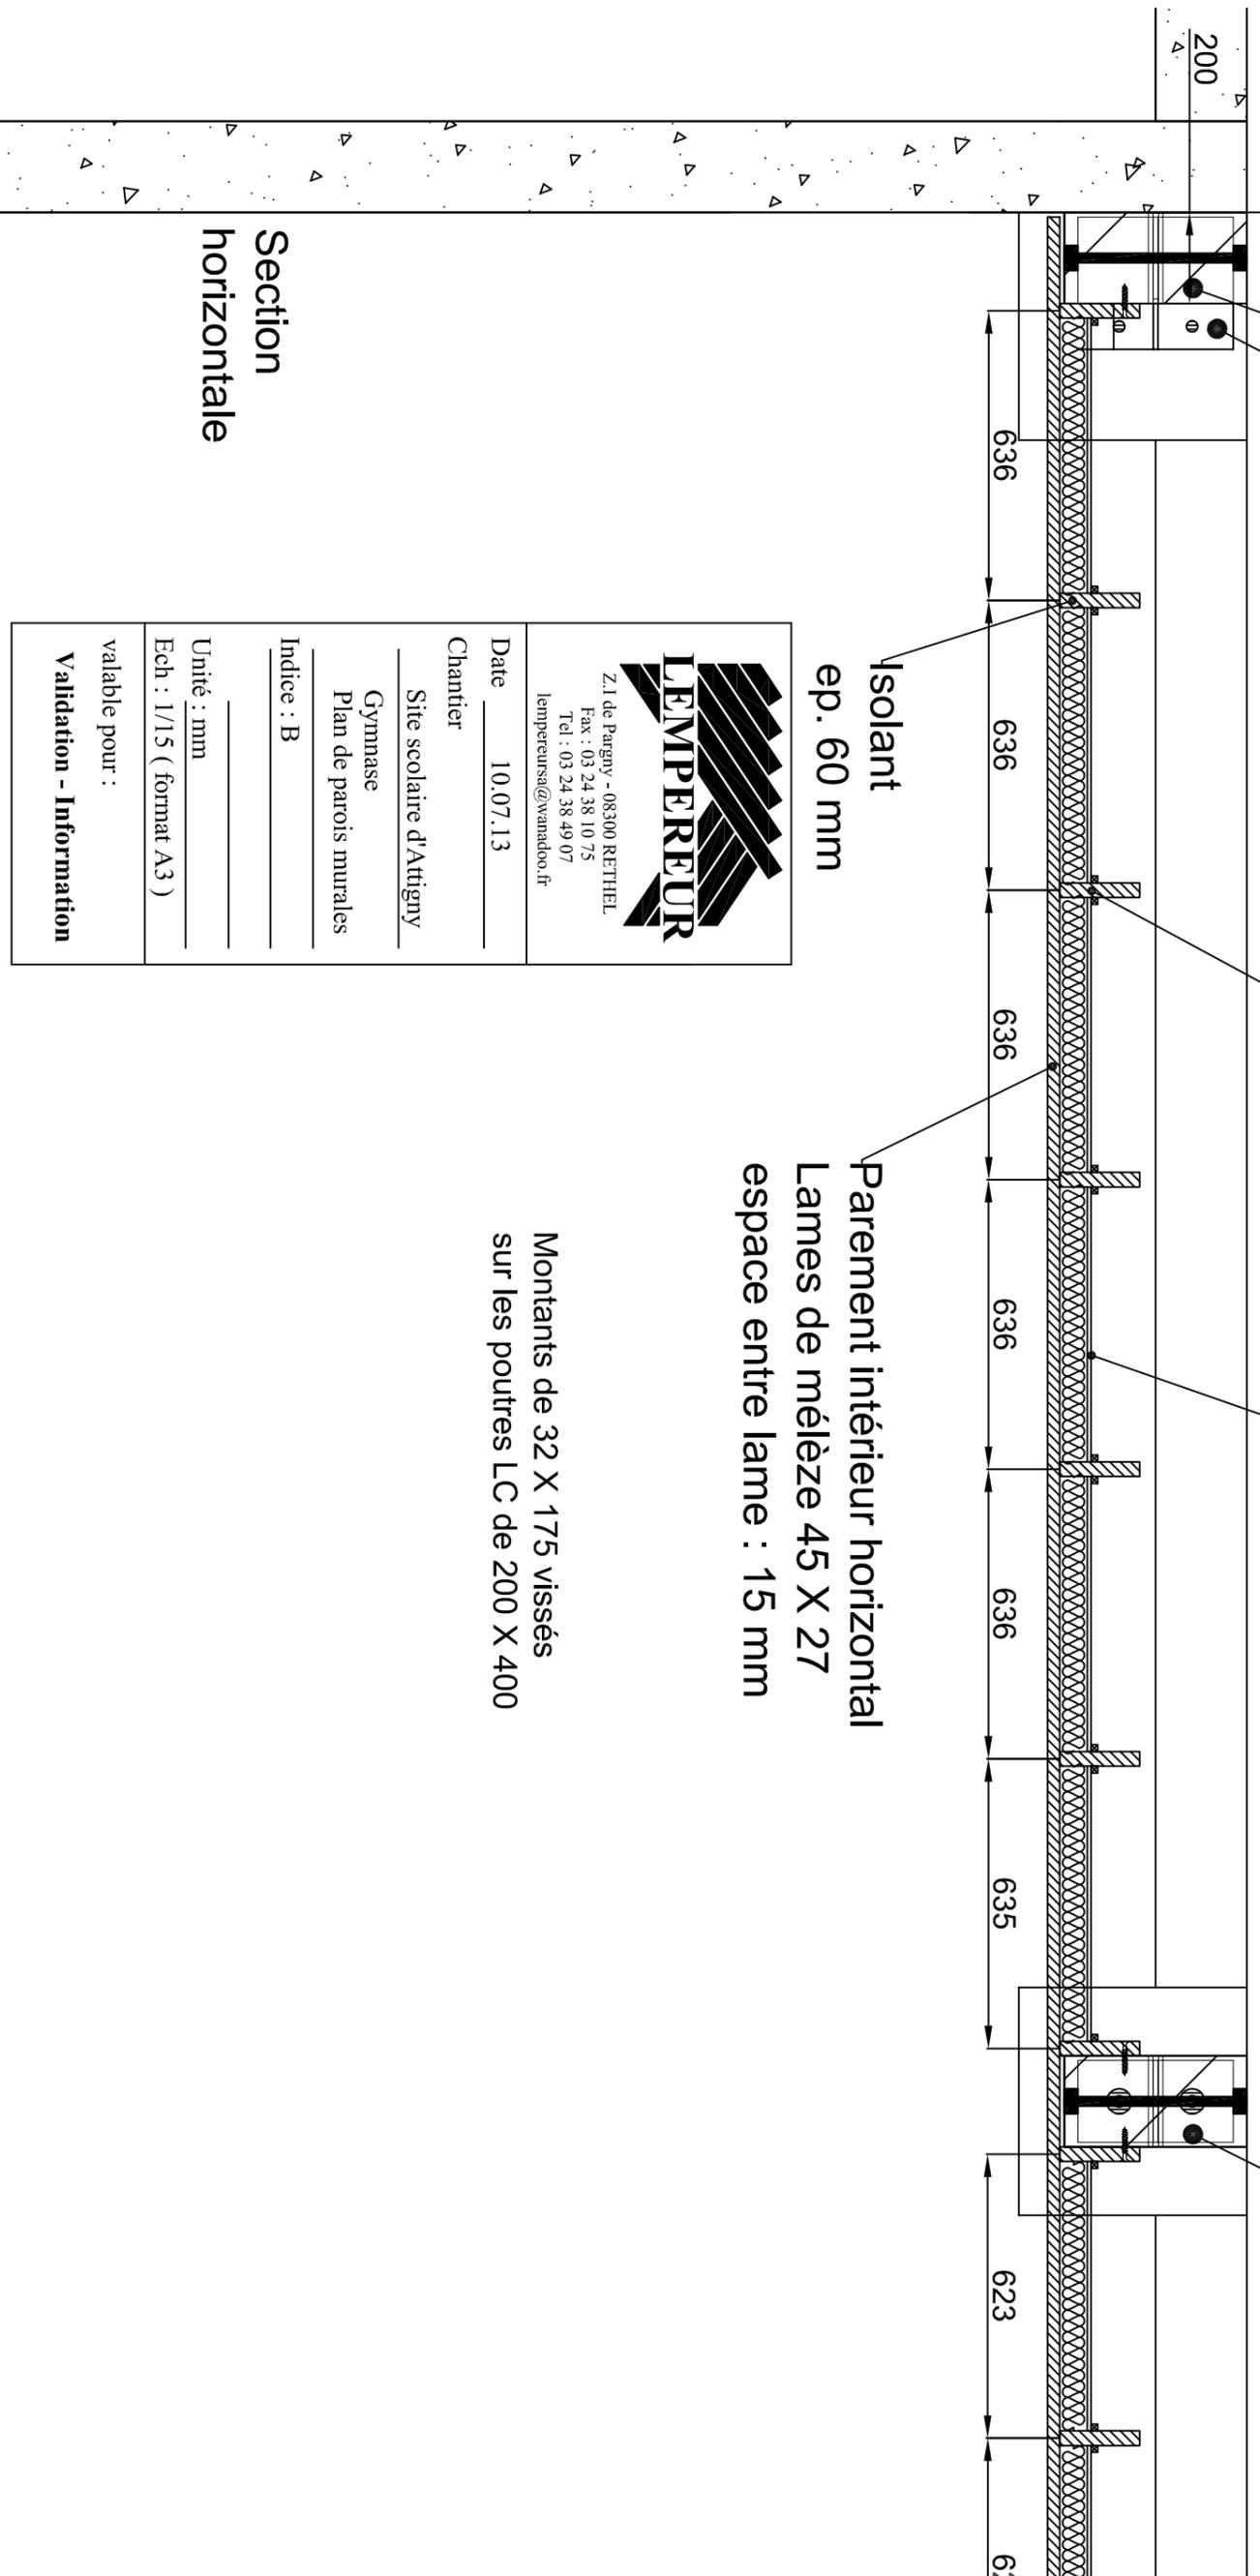

Section
horizontale



Z.I de Pargny - 08300 RETHEL
Fax : 03 24 38 10 75
Tel : 03 24 38 49 07
lempereurs@wanadoo.fr

Date 10.07.13

Chantier

Site scolaire d'Atigny

Gymnase
Plan de parois murales

Indice : B

Unité : mm

Ech : 1/15 (format A3)

valable pour :

Validation - Information