


LEGENDE MATERIAUX

CODE	DESCRIPTION	CODE	DESCRIPTION
BOIS		PM-08	Mosaïque - Trend - 5+1 coloris à confirmer
BS-01	ALPilligum - Chêne teinté forcé - Finition verni polyuréthane haute résistance	PM-09	Mosaïque - Trend - 4 coloris à confirmer
BS-01T	Placage bois tissés - Hubler T609026 - Finition verni polyuréthane haute résistance	PM-10	Marbre blanc de Calacatta
BS-02	ALPilligum - Eclairé de Macassar de fil (10.41PPQ) - Finition verni polyuréthane haute résistance	PM-11	Dallage en Lize
BS-03	ALPilligum - Chêne clair de fil (10.61PPQ) - Finition verni polyuréthane haute résistance	PP-01	PAPIER PEINT
BS-03T	Placage bois tissés - Hubler T609019 - Finition verni polyuréthane haute résistance	PP-02	Vinyle - Réf. : Vascom - Silca 7039.03
BS-04	Chêne Avorio - Huile naturel - Dilo PR-01	PP-03	Vinyle - Réf. : Vascom - Malia 7037.02
BS-05	Chêne naturel - Réf. à confirmer	PP-04	Vinyle - Réf. : Vascom - Malia 7037.04
MR-01	Miroir extra clair	PARQUET	
MR-02	Miroir teinté gris (miroir andrés condamné)	PR-01	Bauwerk - Parquet Chêne Avorio - Brossé en profondeur - Huile naturel
MT-01	Inox 316L - Finition poil brillant	PR-02	Bauwerk - Parquet Chêne Lumé Crema - Brossé - B.Prosol
MT-02	Chrome (traitement PVD) - Finition brillante	PT-01M	Farrow & Ball - Slipper Sain - 2004 - Finition mat
MT-03	Métal peint - Finition noir mat - RAL 9005	PT-01L	Farrow & Ball - Slipper Sain - 2004 - Finition laque + vernis polyuréthane haute résistance
MT-04	Métal peint - Finition blanc - RAL 9010	PT-02M	Farrow & Ball - London Stone - 6 - Finition mat
PA	PANNEAUX DECORATIFS	PT-02L	Farrow & Ball - London Stone - 6 - Finition laque + vernis polyuréthane haute résistance
PD-01	Résine sculptée - Maroie - Thawag 33	PT-05	Laque noir - RAL 9005
PD-02	Dacryl - Rilsés Cascade Or - Réf. : B-002	PT-06	Laque blanche - RAL 9010
PD-03	Dacryl - Pépiles de cuivre - Réf. : E-021	PT-08	Peinture mat - Réf. à déterminer
PD-03	Dacryl - Pépiles Or - Réf. : E-006	REVEITEMENT SOL SOLIPLE	
PI	PIERRE - MARBRE - MOSAÏQUE	RS-01	Sol sculpté - Forbo - Allura - Light honey oak
PM-01	Flandre - Plain Core - Semi lustré - R9	TISSUS	
PM-01S	Flandre - Plain Core - Structuré - R11	TS-01	Maille - Réf. : Startin - Pearl Gelato - JP-D2S
PM-02	Flandre - Sahara noir - Satin	TS-03	Maille - Réf. : Drizzle - Bull - JXCDD1V
PM-02L	Flandre - Sahara noir - Lustré	TS-04	Maille - Réf. : Drizzle - Bronze - JXCDD1V
PM-03	Flandre - Gold onyx - Semi lustré - R9	TS-05	Kelly Weaster - Lee Jola - GWF-3708 168
PM-03L	Flandre - Gold onyx - Lustré	VERBRE	
PM-04	Flandre - Precious Stones - Frappuccino	VR-01	Verre securit extra clair
PM-05L	Flandre - Giant Bronze Waxnum - Lustré	VR-02	Verre securit - impression numérique translucide / aspect sable
PM-06	Mosaïque - Trend - 4+2 coloris à confirmer	VR-03	Verre grave - Gilles Chabrier
PM-07	Mosaïque - Trend - 4+2 coloris à confirmer		

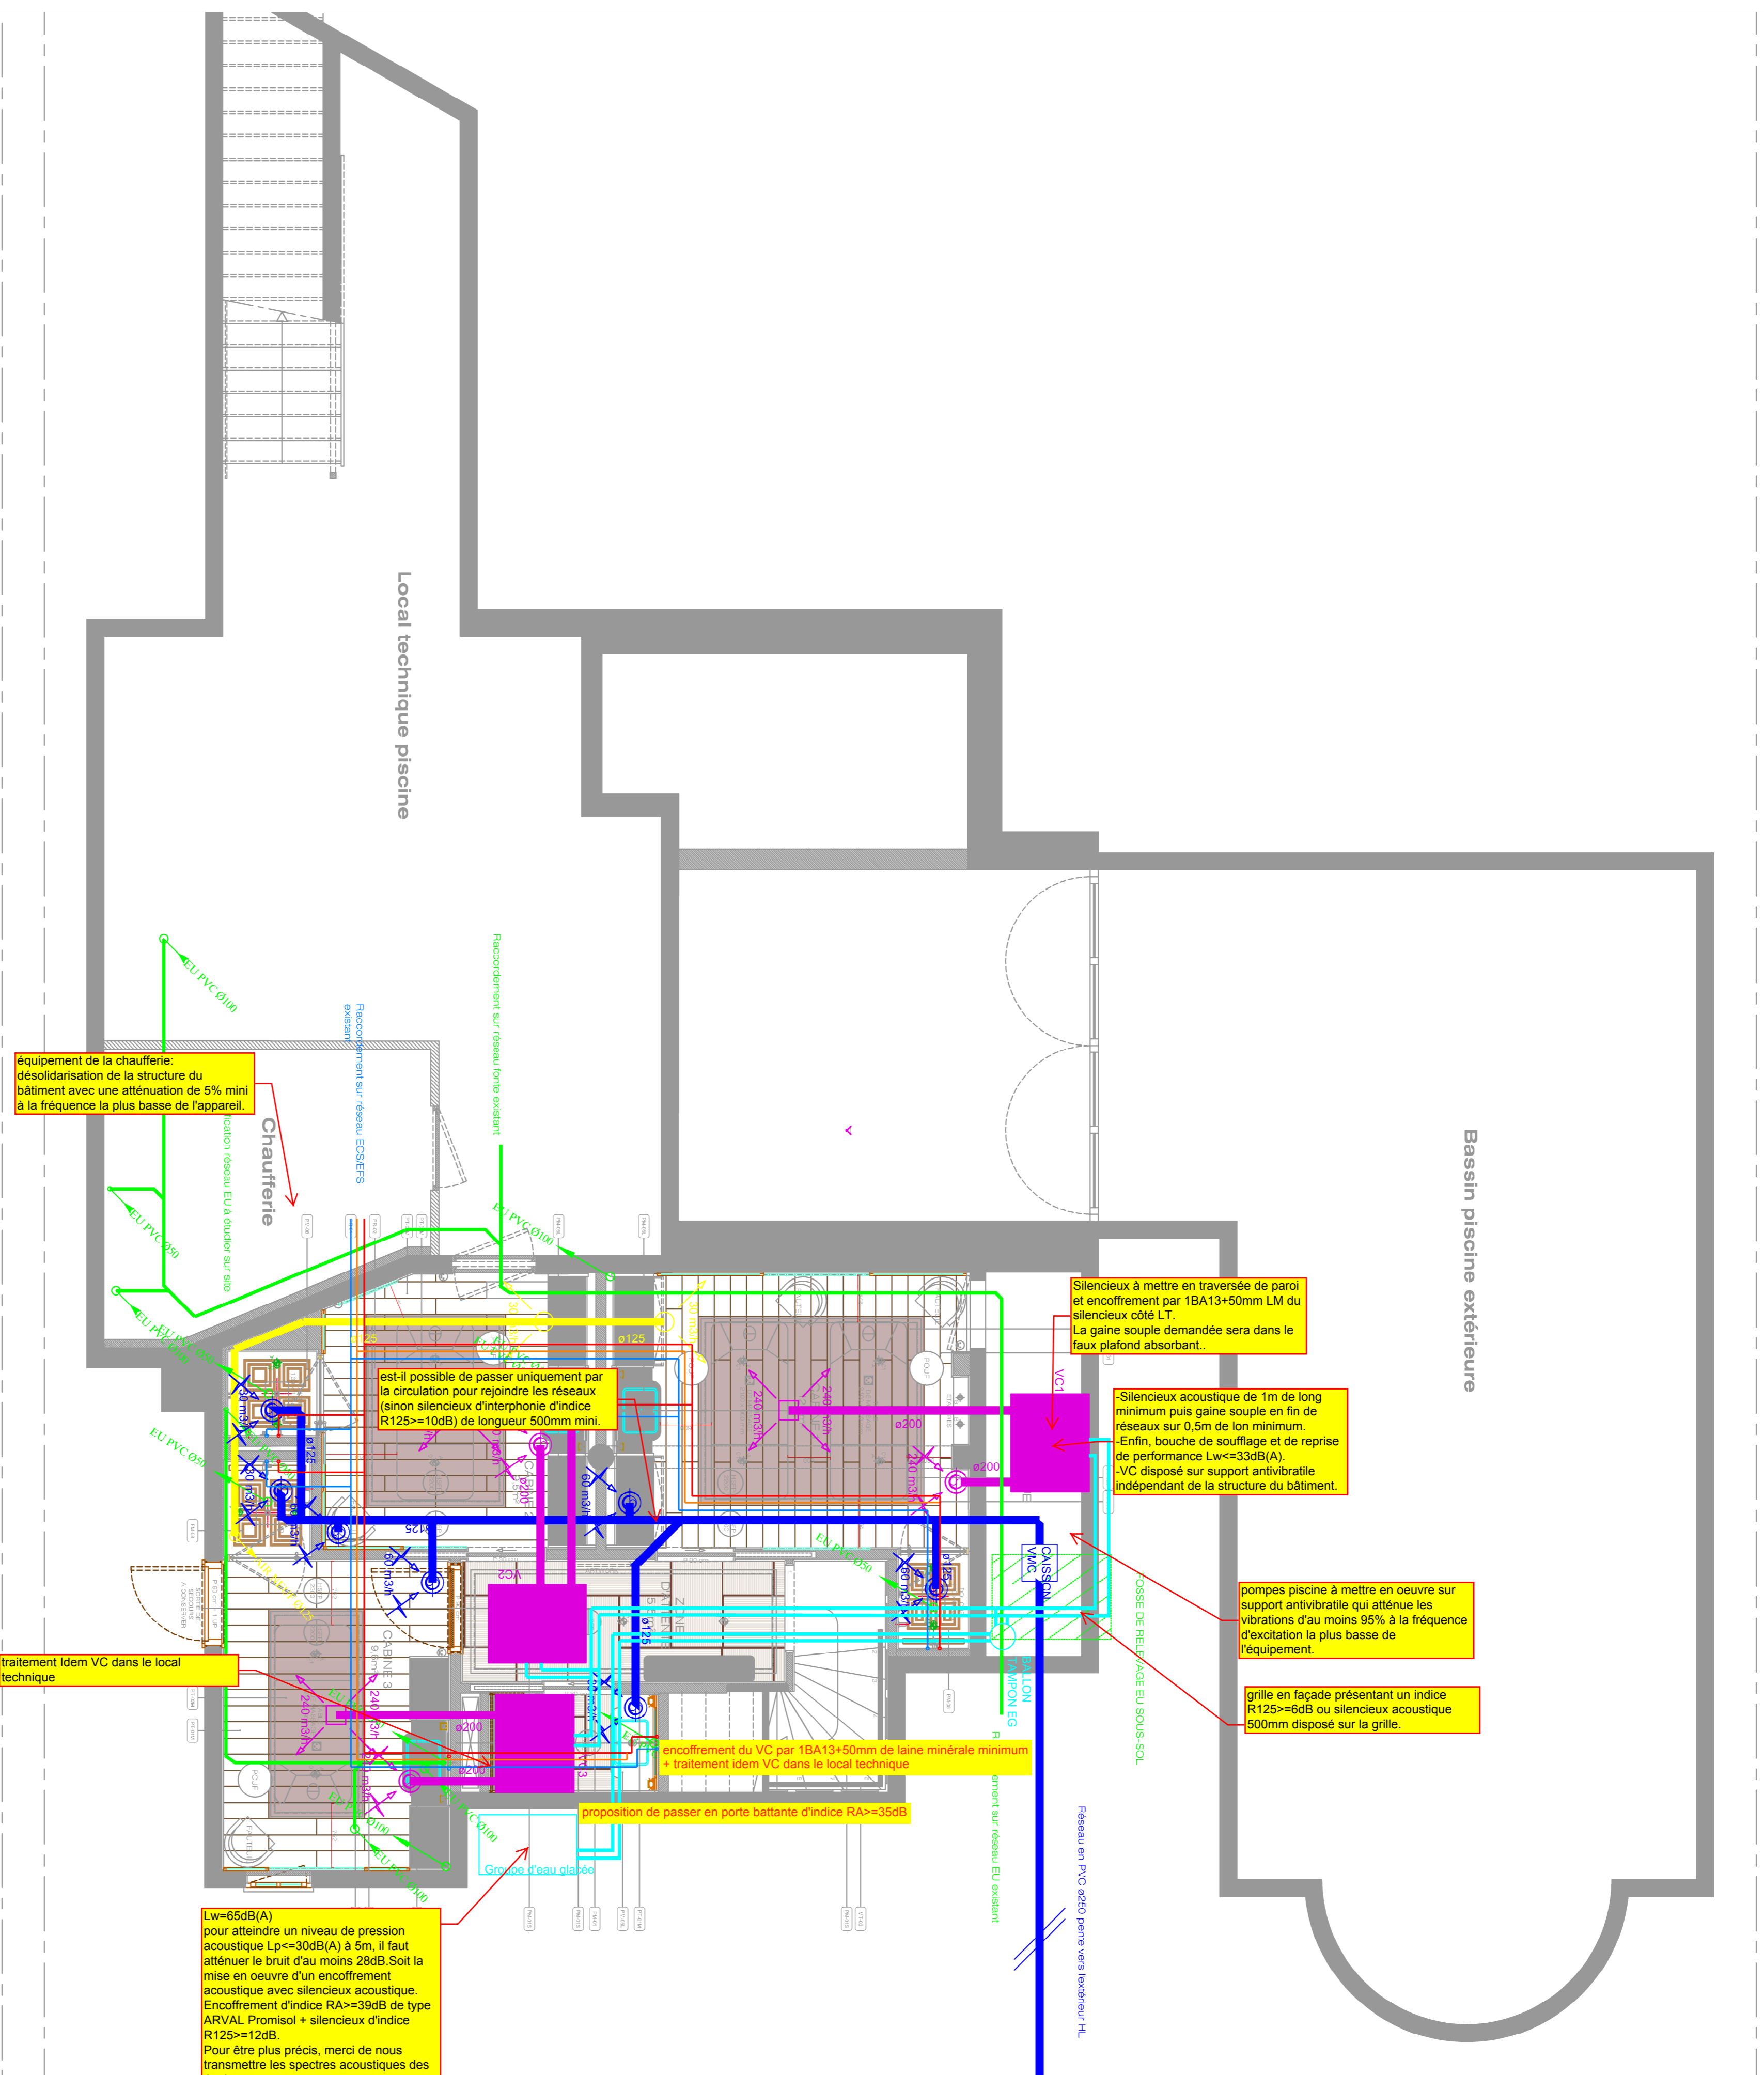

LE CHALET DU MONT D'ARBOIS (PHASE3)

74 120 MEGEVE

NIVEAU R-1 PLAN D'EXECUTION CVC

Maitre d'Ouvrage	: EDMOND DE ROTHCHILD	a.delaigme@edf-heringe.com	3071, Route Edmond De Rothchild
		04 50 33 59 59	74 120 Megève
Maitre d'oeuvre	: CZE	dlw@grupe-ent.fr	
		06 01 24 77 20	
Bureau d'Etudes	: CETRALP	xavier@cetralp.fr	19, Avenue du Pre de Challes
		04 50 54 10 82	74 940 Anney-Le-Vieux
Bureau Structure	: STEBAT	marc.chenu@grupe-stebat.fr	14, Chemin de la Charnelle
		04 57 96 10 74	73 200 Albertville

MODIFICATIONS

A 21/05/2019 PLAN D'EXECUTION CVC

RESPONSABLE AFFAIRE C.V.C : RICHARD CLAUDE 06.34.06.07.81

AQUATAIR SAVOIE PHASE: **EXE**

GENIE THERMIQUE
30 Bis Rue Gustave Eiffel
74600 SEYNOD
Tél. 04 50 52 90 31
aquatair.savoi@ventimeca.com

AQUATAIR GENIE THERMIQUE SAVOIE
Dessiné par : ROUSSOT Tom
Echelle : 1/50
Diffusion : 21/05/2019