


PA 1 : PLANS DE SITUATION

Le terrain objet de la présente demande de permis d'aménager est situé sur la Commune de Biviers, au 302 chemin des Évêquaux.

Il est cadastré section AH, parcelle n° 85.

Il est entièrement situé en zone UB du PLU de la Commune.

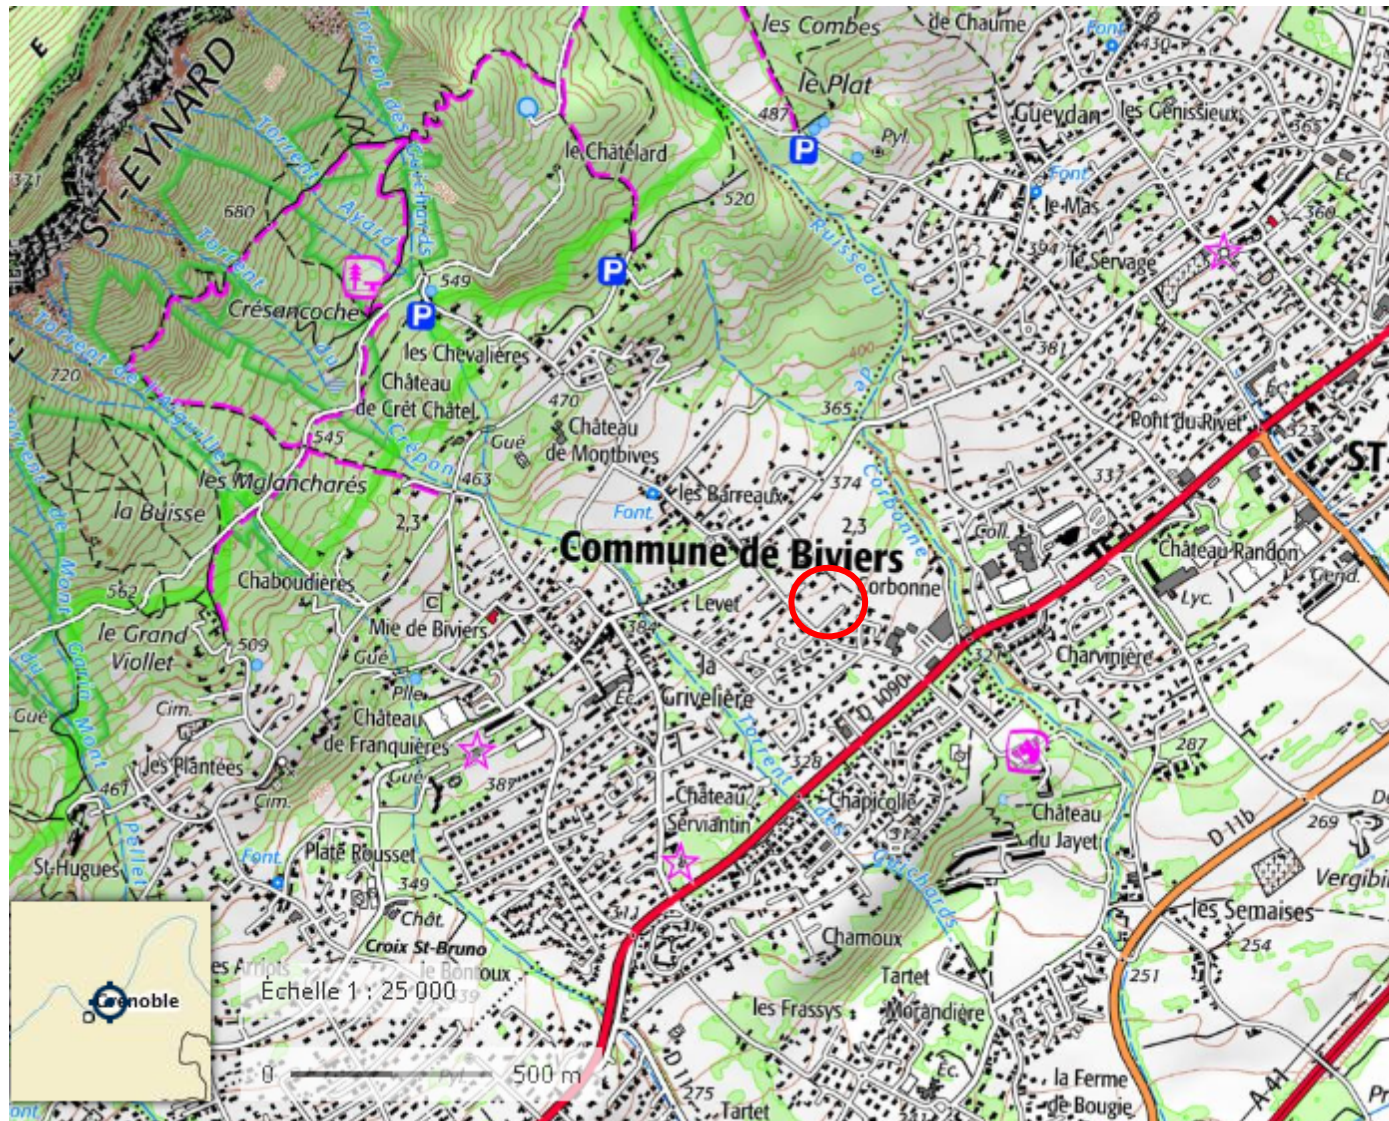

Extrait de carte IGN (échelle 1/25 000) - Source Géoportail

