Département de L'ISERE

Commune de Biviers

Section AH
Lieu dit "Evequaux"

Novembre 2019

Réf. :10717-p7166

Propriété de l'indivision ODION

PLAN DES TRAVAUX
Pièce PA8

ECHELLE: 1/200

Rattachement : RGF 93 - CC45 , NGF IGN 69

CEMAP Géomètre-Experts

GRENOBLE
Alu Av. Rond Pre de Saurin
Tél. 04 76 46 76 20
Fax. 04 76 46 20 47
grenoble@cemap.com

ENTRE-DEUX-GUERS
Place Centrale
Tél. 04 76 80 87 15
Fax. 04 76 80 80 31
s-d-g@cemap.com

POSTOMUSMA
410 Route Du Stade
Tél. 04 76 41 68 82
Fax. 04 76 41 68 79
contamine@cemap.com

SAINTE-HELENE-DU-LAC
Place du Bourg ALPE GRAZ
119 Rue Pre Fouillet Voiron
Tél. 04 76 70 69 10
Sainte-helene@cemap.com

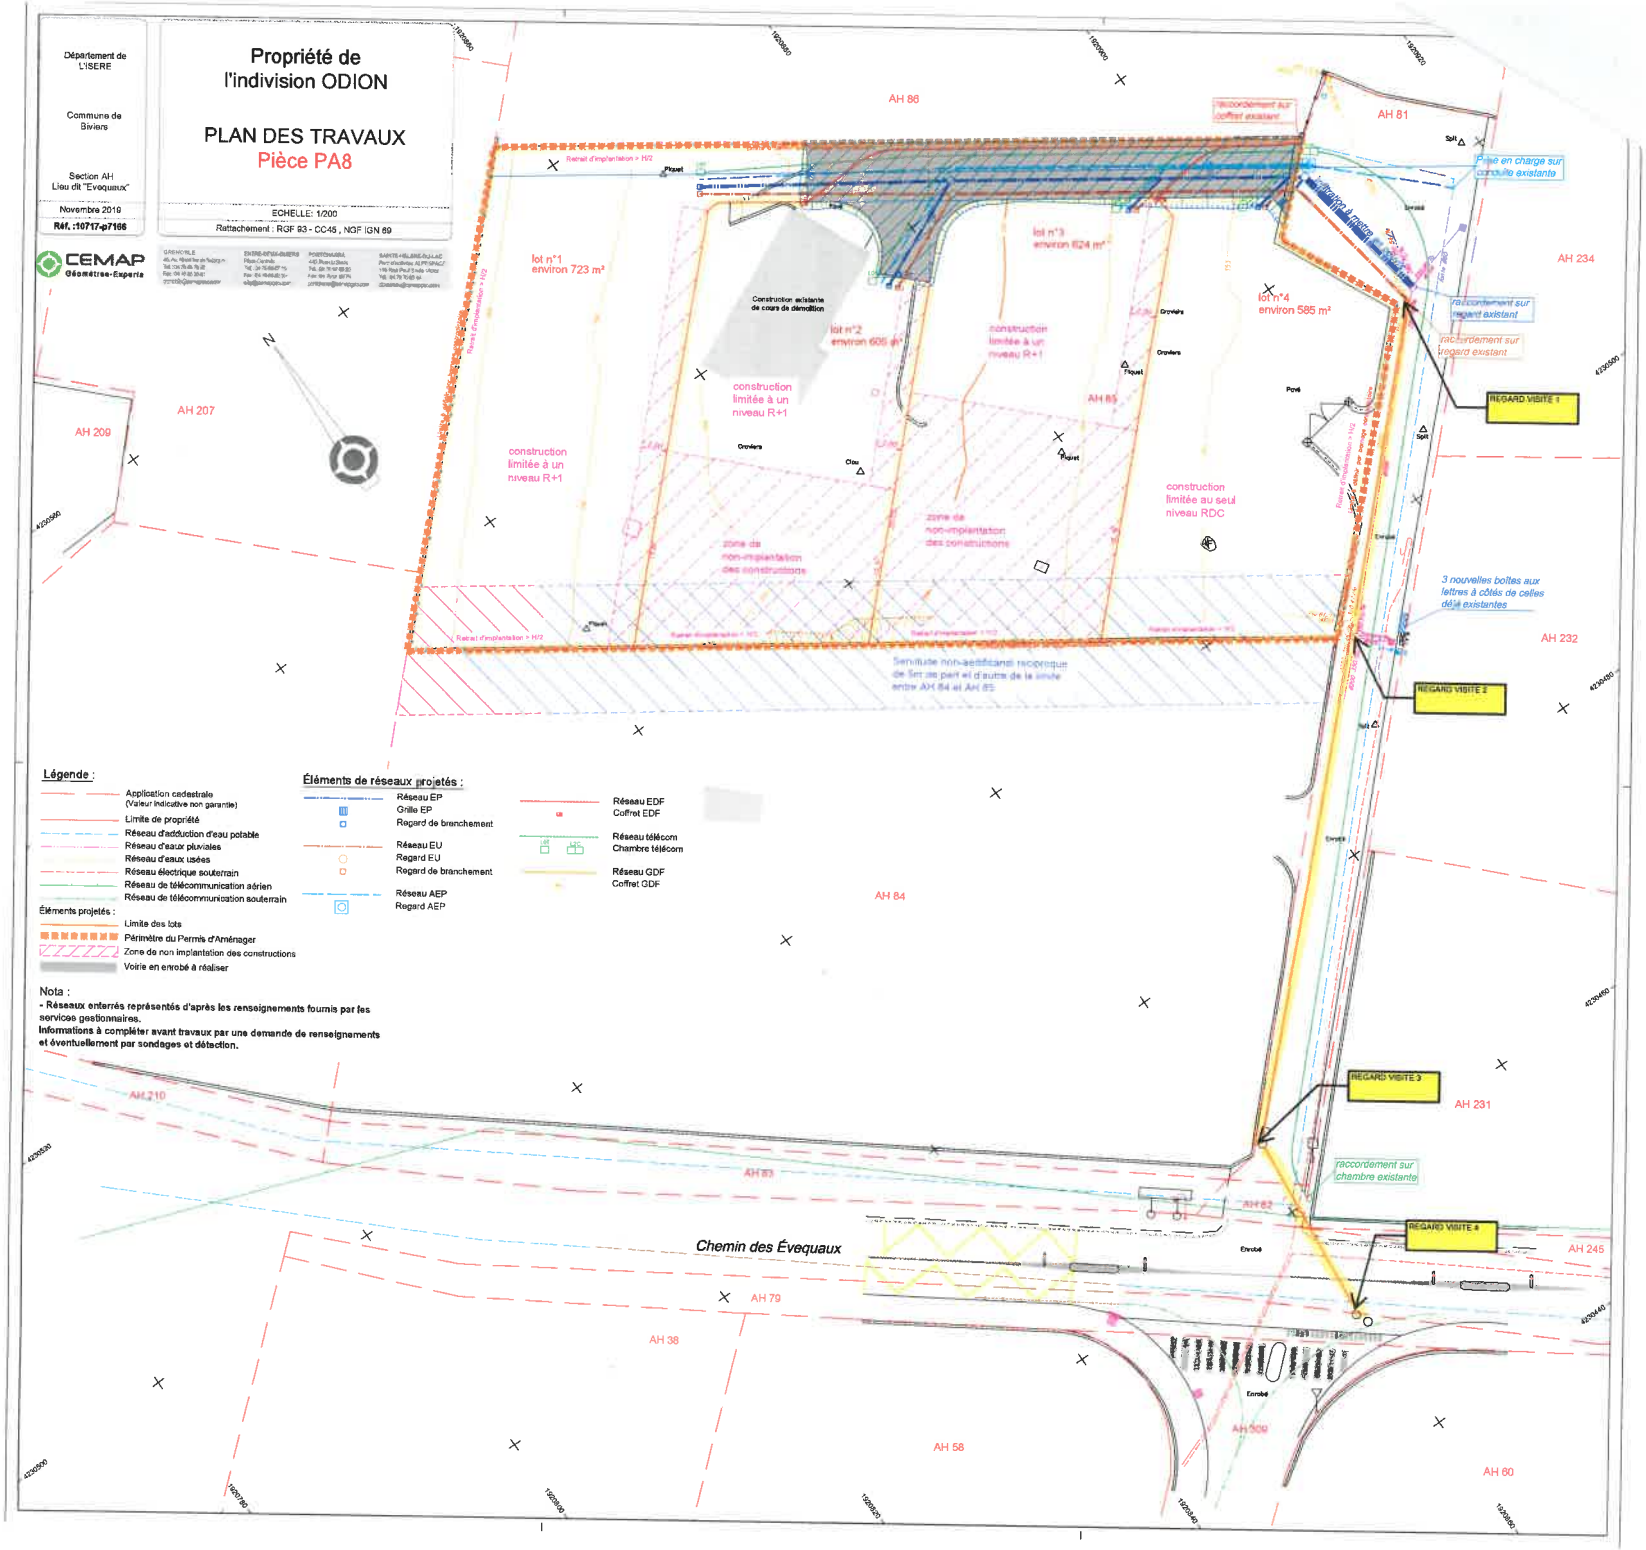

Légende :

- Application cadastrale (Valeur indicative non garantie)
- Limite de propriété
- Réseau d'adduction d'eau potable
- Réseau d'eaux pluviales
- Réseau d'eaux usées
- Réseau électrique souterrain
- Réseau de télécommunication aérien
- Réseau de télécommunication souterrain

Éléments projetés :

- Limite des lots
- Périmètre du Permis d'Aménager
- Zone de non implantation des constructions
- Voirie en enrobé à réaliser

Éléments de réseaux projetés :

- Réseau EP
- Grille EP
- Regard de branchement
- Réseau EU
- Regard EU
- Regard de branchement
- Réseau AEP
- Regard AEP
- Réseau EDF
- Coffret EDF
- Réseau télécom
- Chambre télécom
- Réseau GDF
- Coffret GDF

Nota :

- Réseaux enterrés représentés d'après les renseignements fournis par les services gestionnaires.
Informations à compléter avant travaux par une demande de renseignements et éventuellement par sondages et détection.