
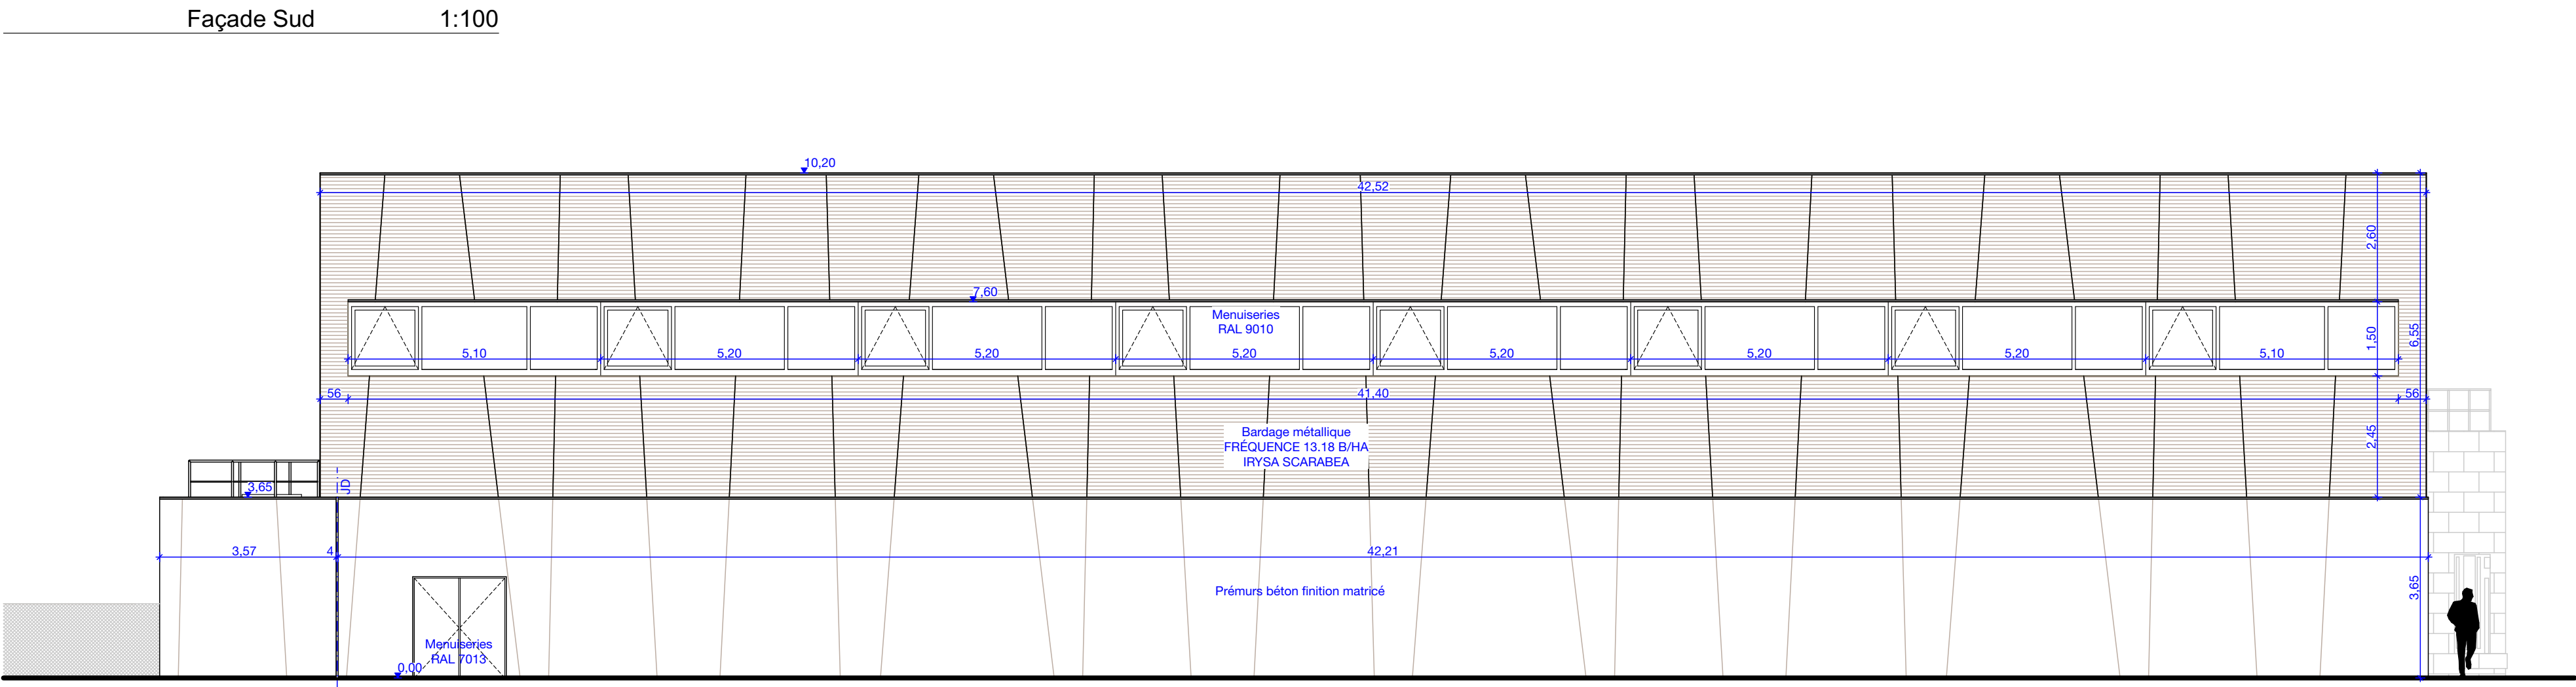
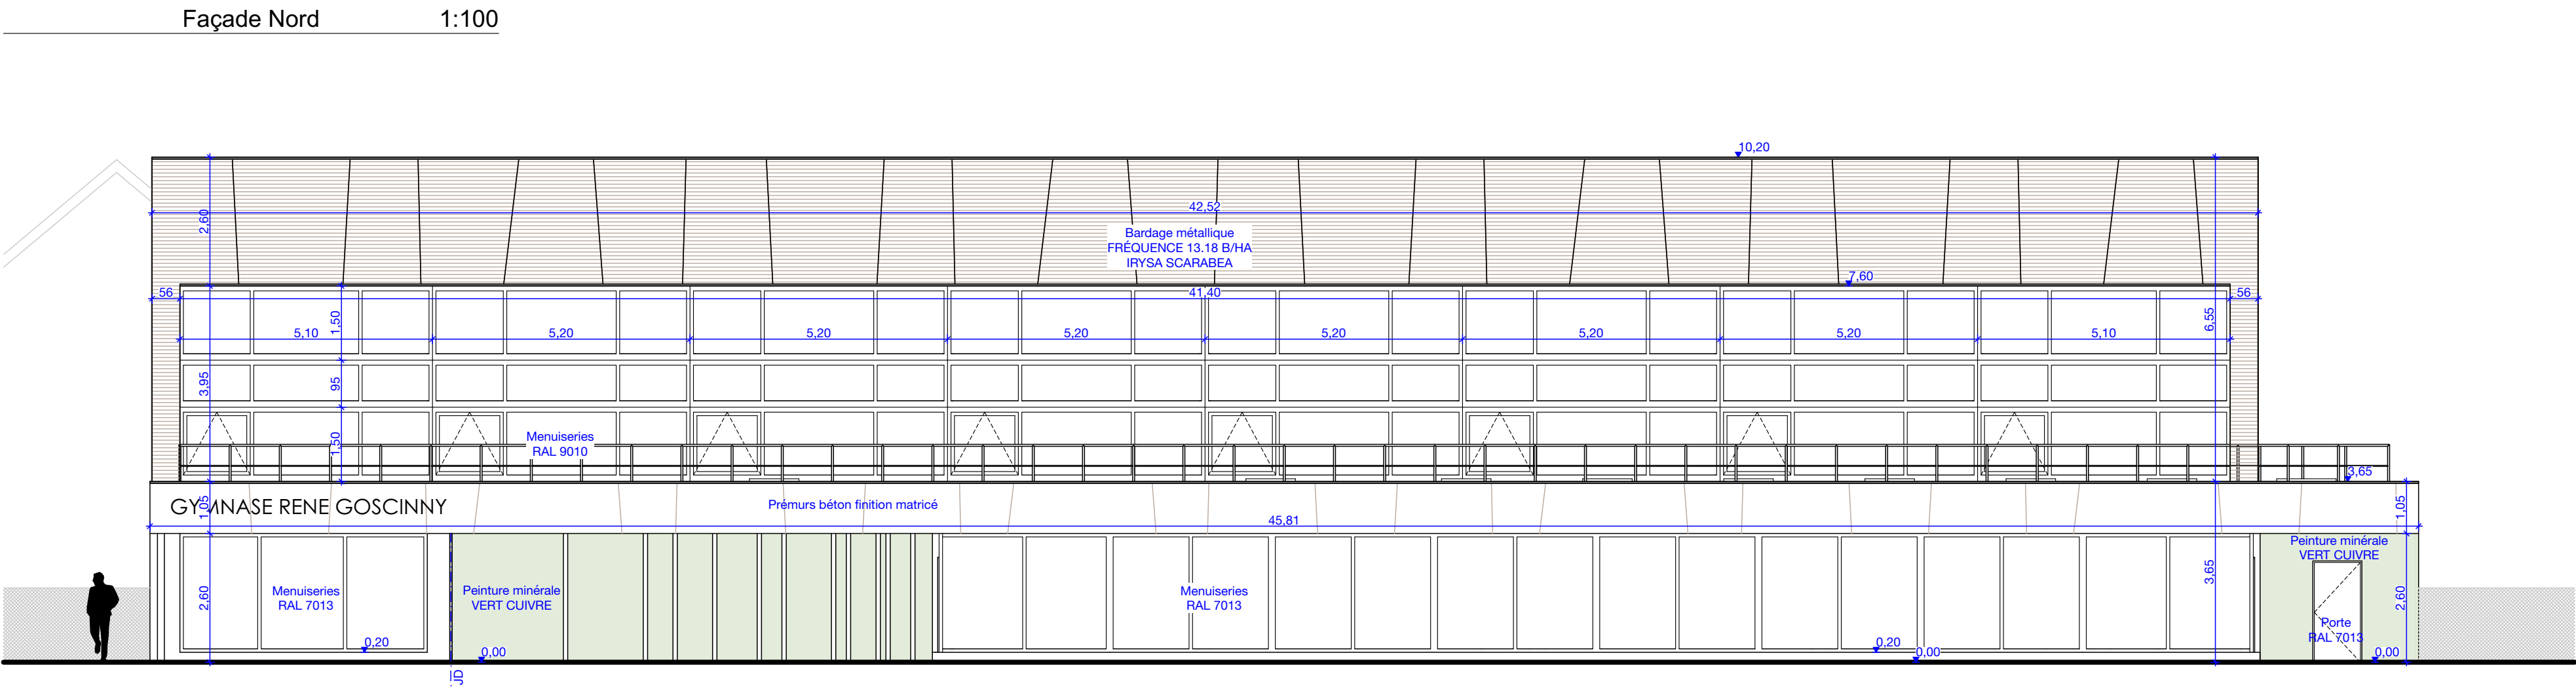
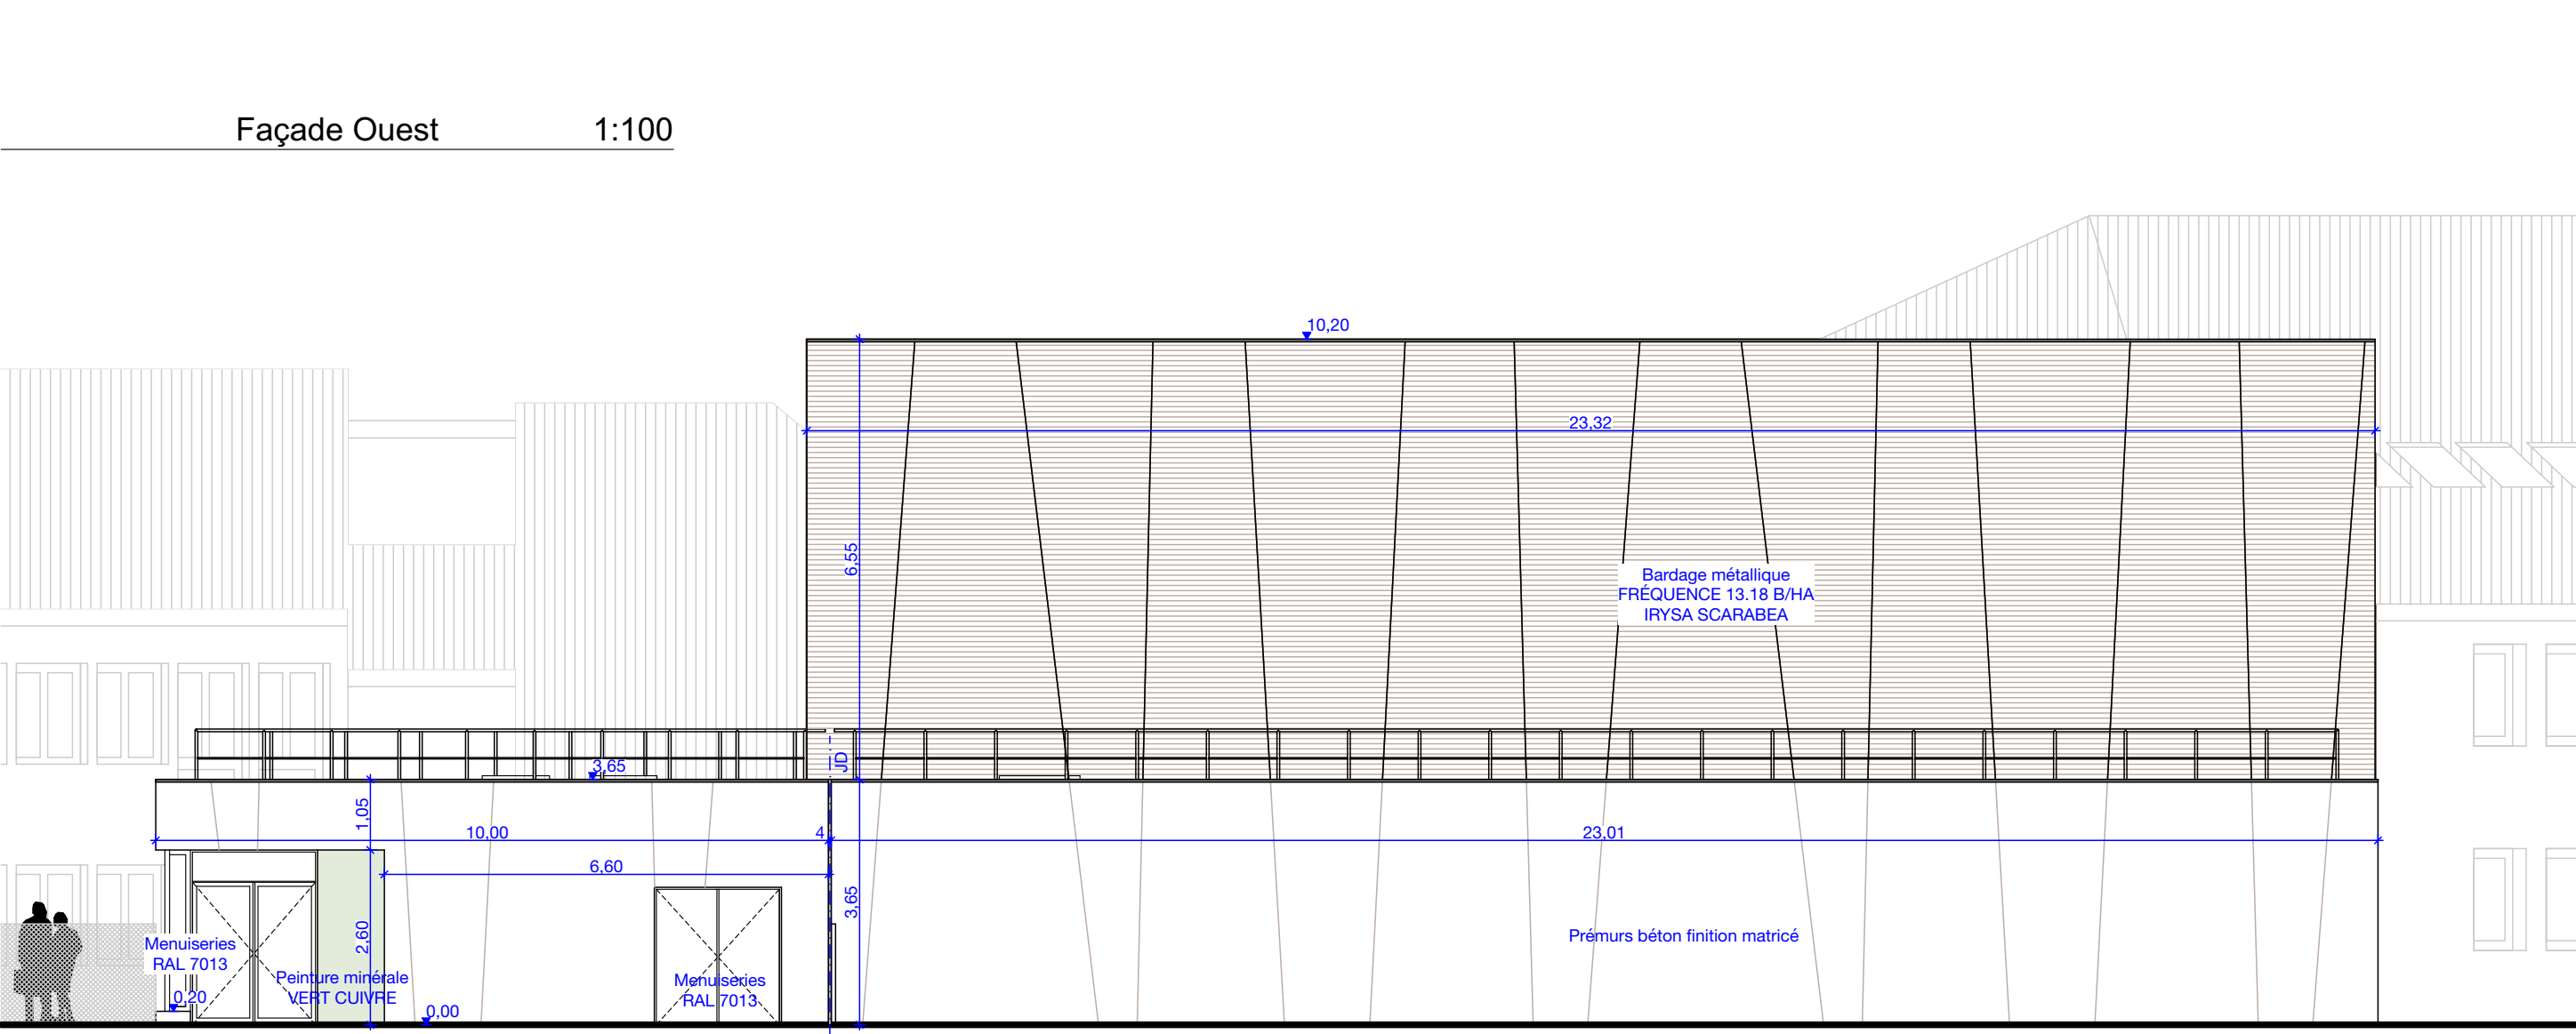


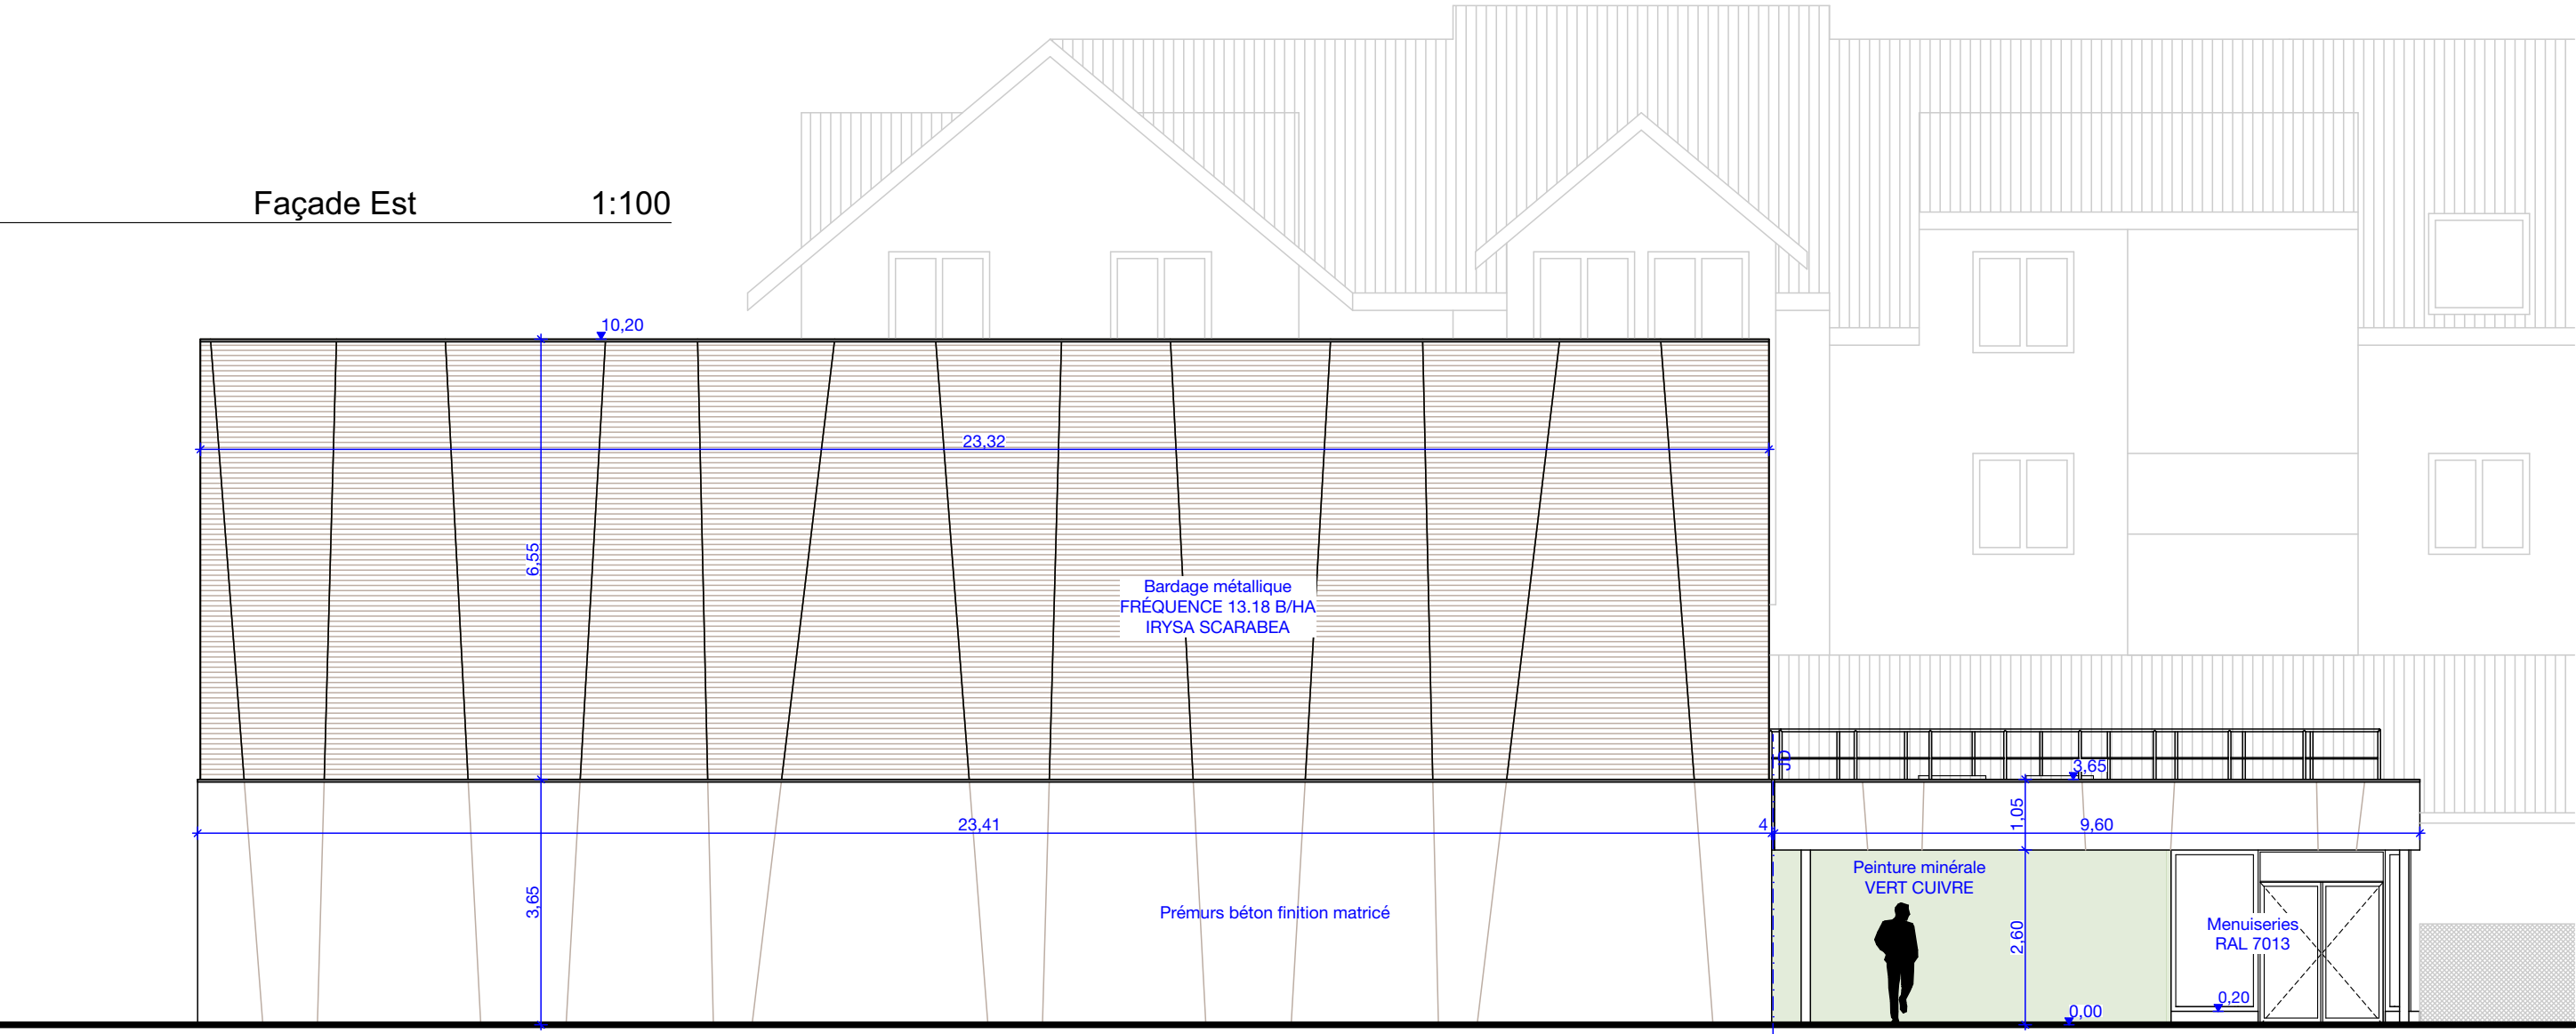

VA38

Département du Territoire de Belfort
Direction des constructions et de l'entretien patrimonial
6, place de la Révolution Française
90020 BELFORT CEDEX

Reconstruction du Gymnase René Goscinny
7, rue Vipalogo 90300 VALDOIE

ITINERAIRES ARCHITECTURE
M.THOUVIOT - Architecte D.P.L.G
7 Fb de Montbéliard 90000 BELFORT
1 rue Martin Niemöller 70400 HERICOURT
Tél. : 03 84 22 66 91 - IA@wanadoo.fr

AVANT-PROJET DEFINITIF

Façade Est Ech. : 1/100
Façade Nord Ech. : 1/100
Façade Ouest Ech. : 1/100
Façade Sud Ech. : 1/100

APD

APD.04

DESSIN : CF			DATE : 14 Septembre 2017
INDICE	DATE	DESSIN	MODIFICATION