


Détail de principe - Liaison toiture terrasse béton / bardage double peau

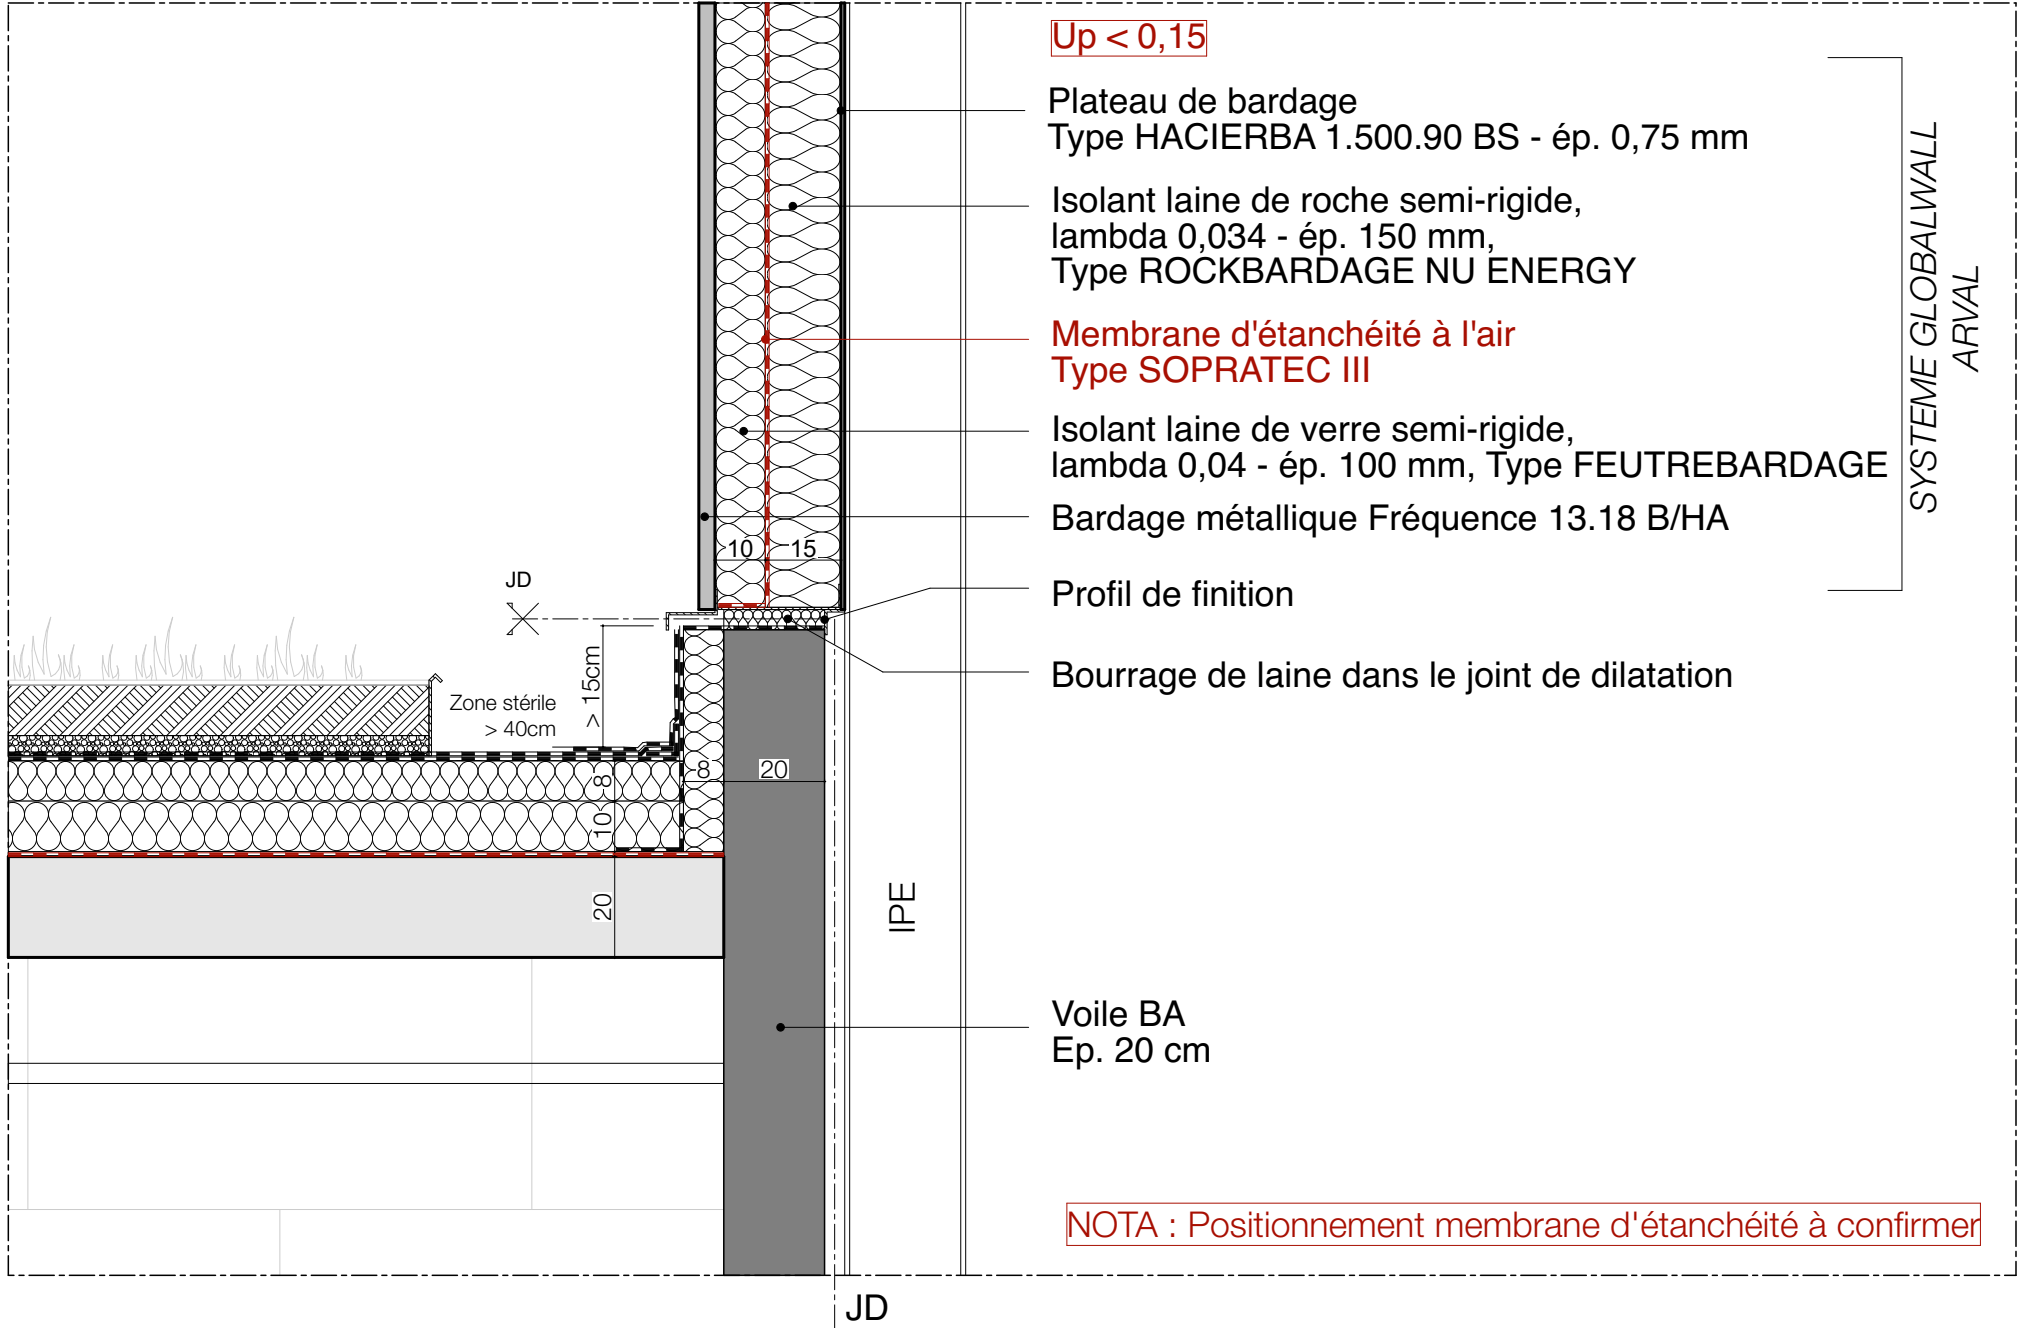

Ouvrage :
Reconstruction du Gymnase René Goscinny
7, rue Vipalogo 90300 VALDOIE

Carnet de détails - Enveloppe

N° de plan: APD.05.3
Titre: Détail - Liaison toiture RDC + bardage double peau

Maître d'ouvrage:
Département du Territoire de Belfort
Direction des constructions et de l'entretien patrimonial
6, place de la Révolution Française
90020 BELFORT CEDEX

Echelle : 1:15
Format : A3
N° de projet : VA38

Maître d'œuvre:
ITINERAIRES ARCHITECTURE
M.THOUVIOT - Architecte D.P.L.G
7 Fb de Montbéliard 90000 BELFORT
1 rue Martin Niemöller 70400 HERICOURT
Tél. : 03 84 22 66 91 - IA@wanadoo.fr

Dessinateur: CF
Date : 21/11/2017
Révision :