




Coupe longitudinale AA 1:50

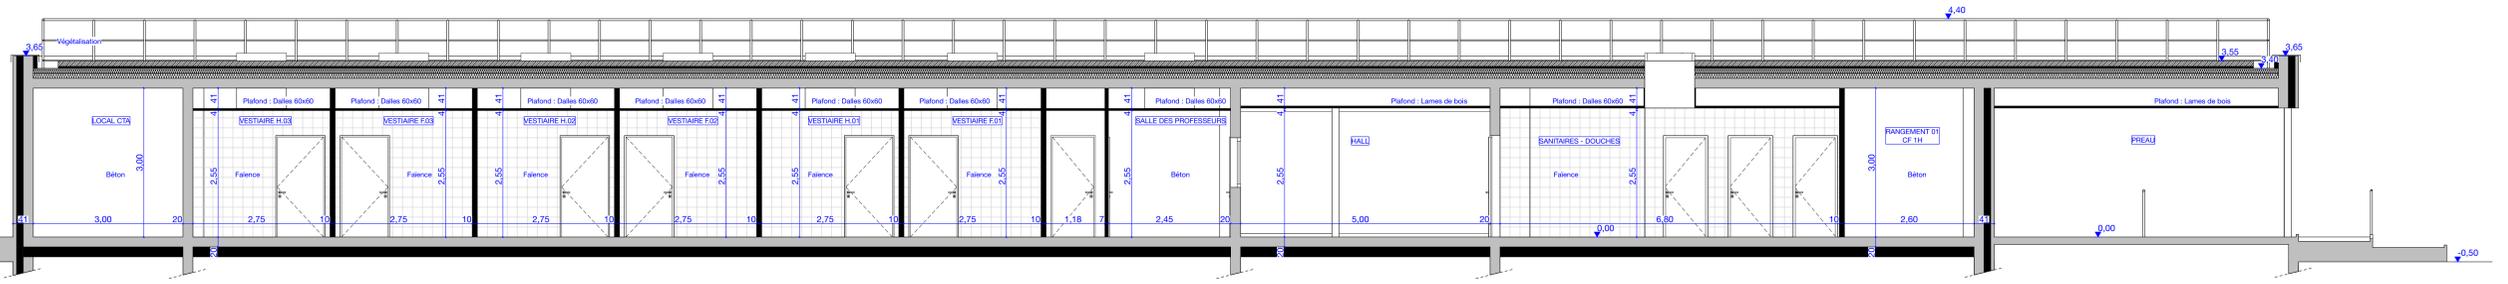


Coupe longitudinale BB 1:50

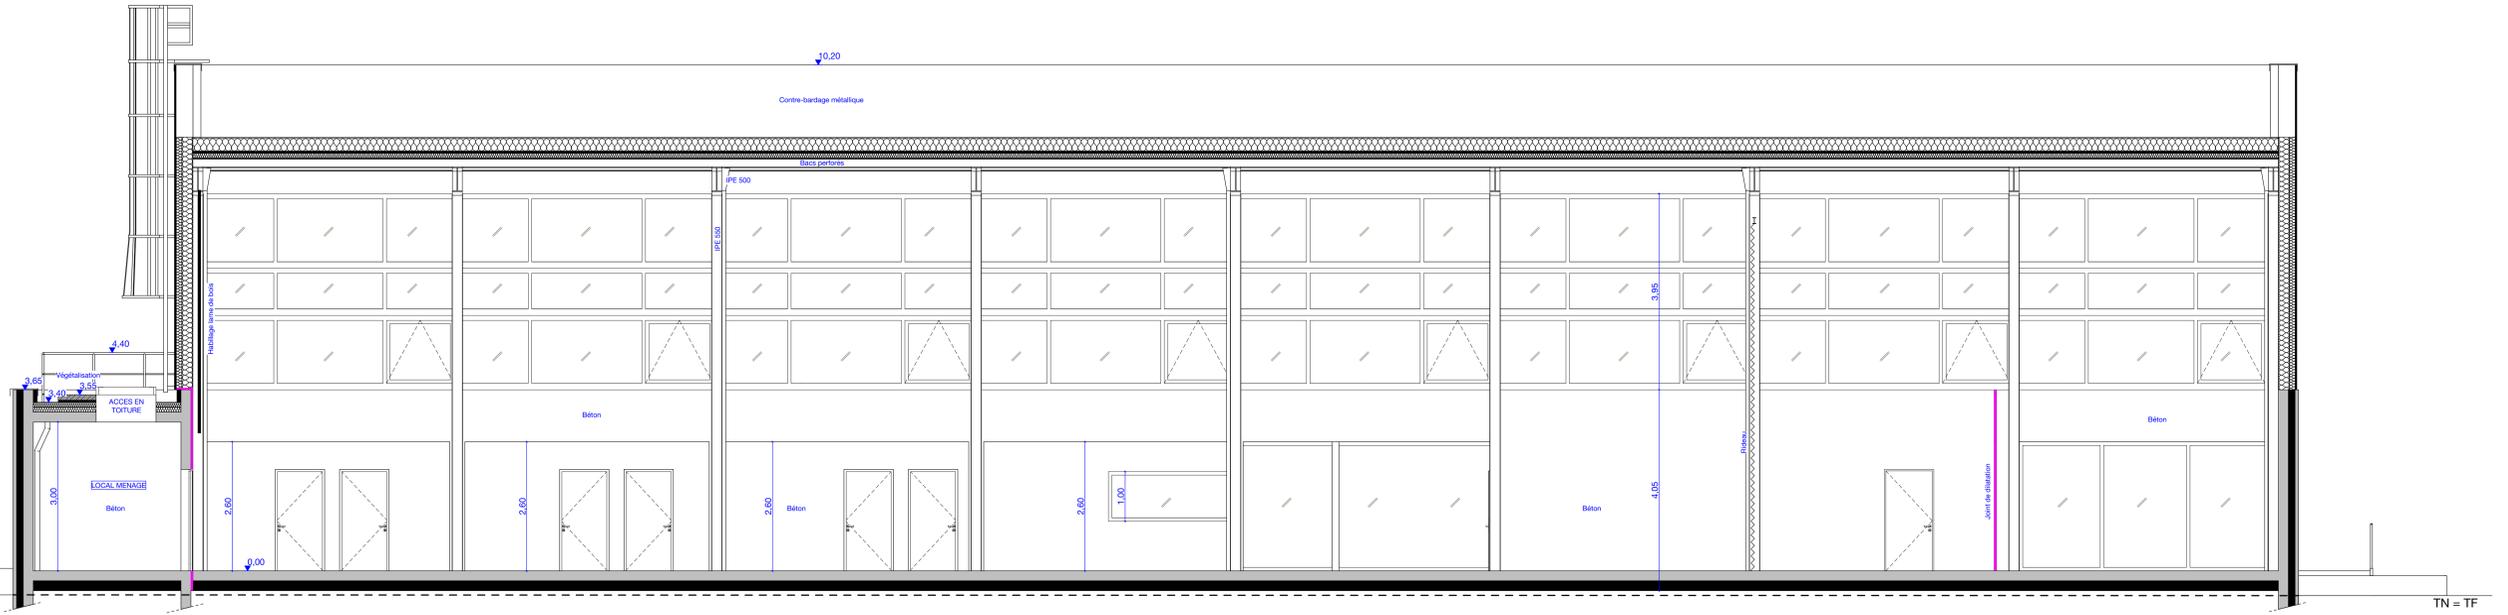


Coupe transversale 11 1:50

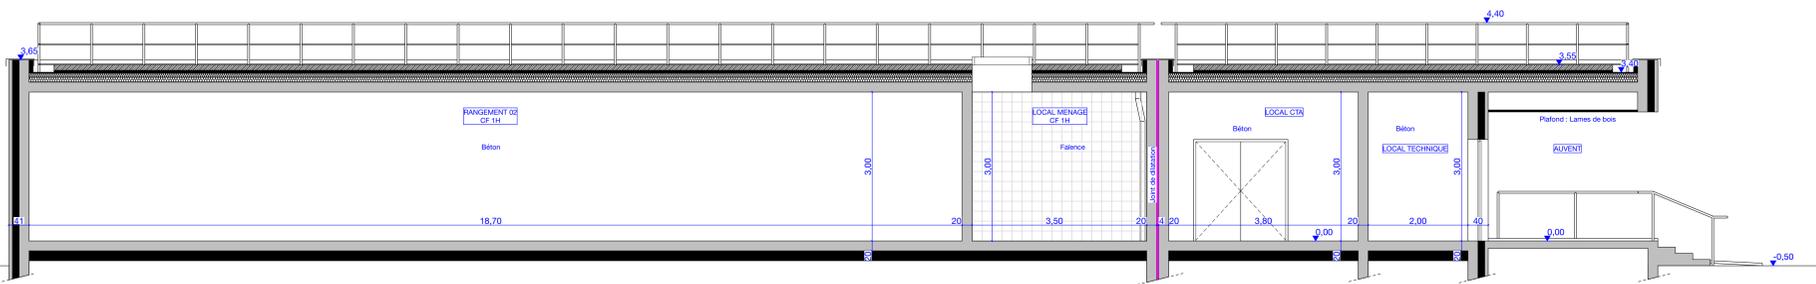

Coupe transversale 22 1:50

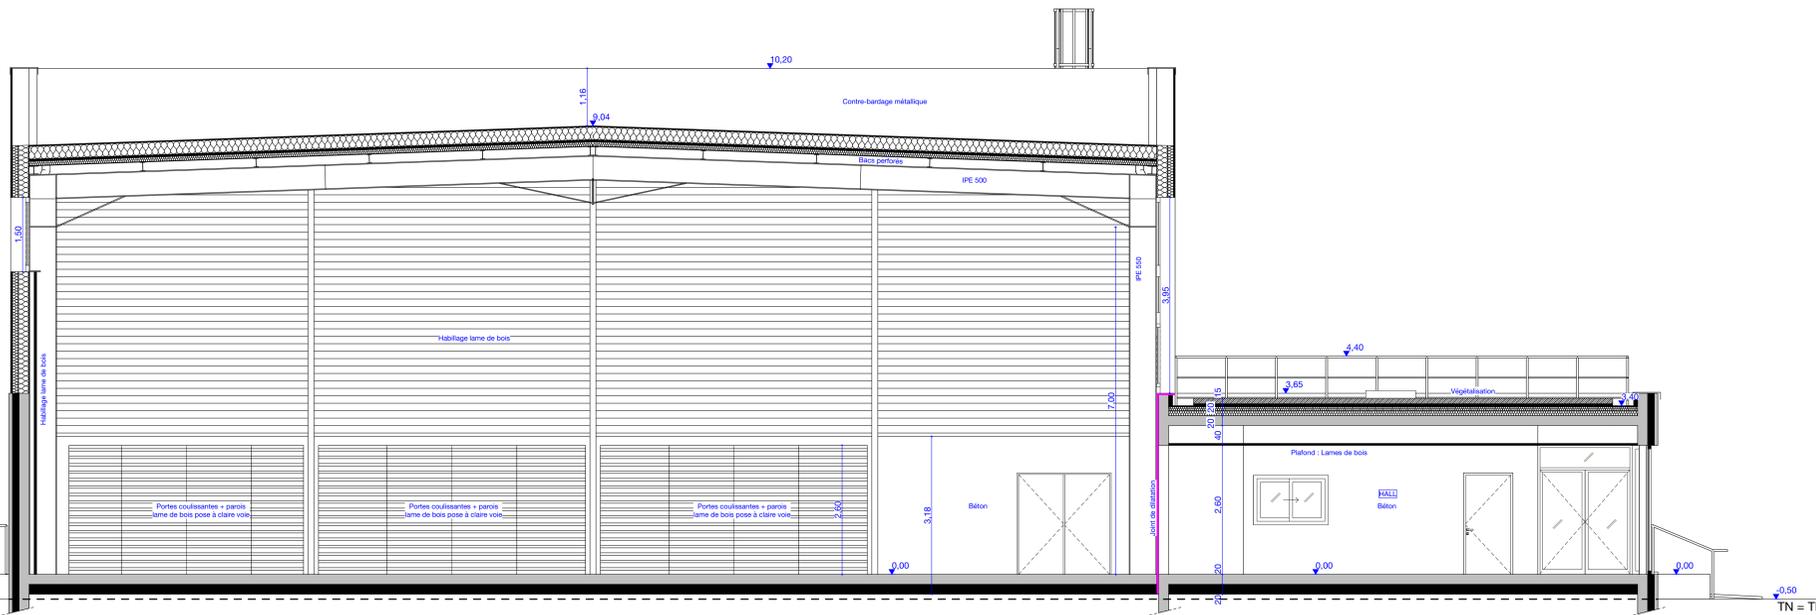

Plan de localisation 1:500

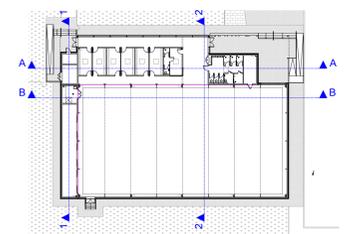

VA38

Département du Territoire de Belfort
Direction des constructions et de l'entretien patrimonial
6, place de la Révolution Française
90020 BELFORT CEDEX

Reconstruction du Gymnase René Goscinny
7, rue Vivalogo 90300 VALDOIE

ITINERAIRES ARCHITECTURE
M.THOUVIOT - Architecte D.P.L.G
7 Fb de Montbéliard 90000 BELFORT
1 rue Martin Niemöller 70400 HERICOURT
Tél. : 03 84 22 66 91 - IA@wanadoo.fr

PROJET

Plan de localisation Ech. : 1/500
Coupe transversale 11 Ech. : 1/50
Coupe transversale 22 Ech. : 1/50
Coupe longitudinale AA Ech. : 1/50
Coupe longitudinale BB Ech. : 1/50

PRO

PRO.04

DESSIN : CF DATE : 15 mars 2018

INDICE	DATE	DESSIN	MODIFICATION